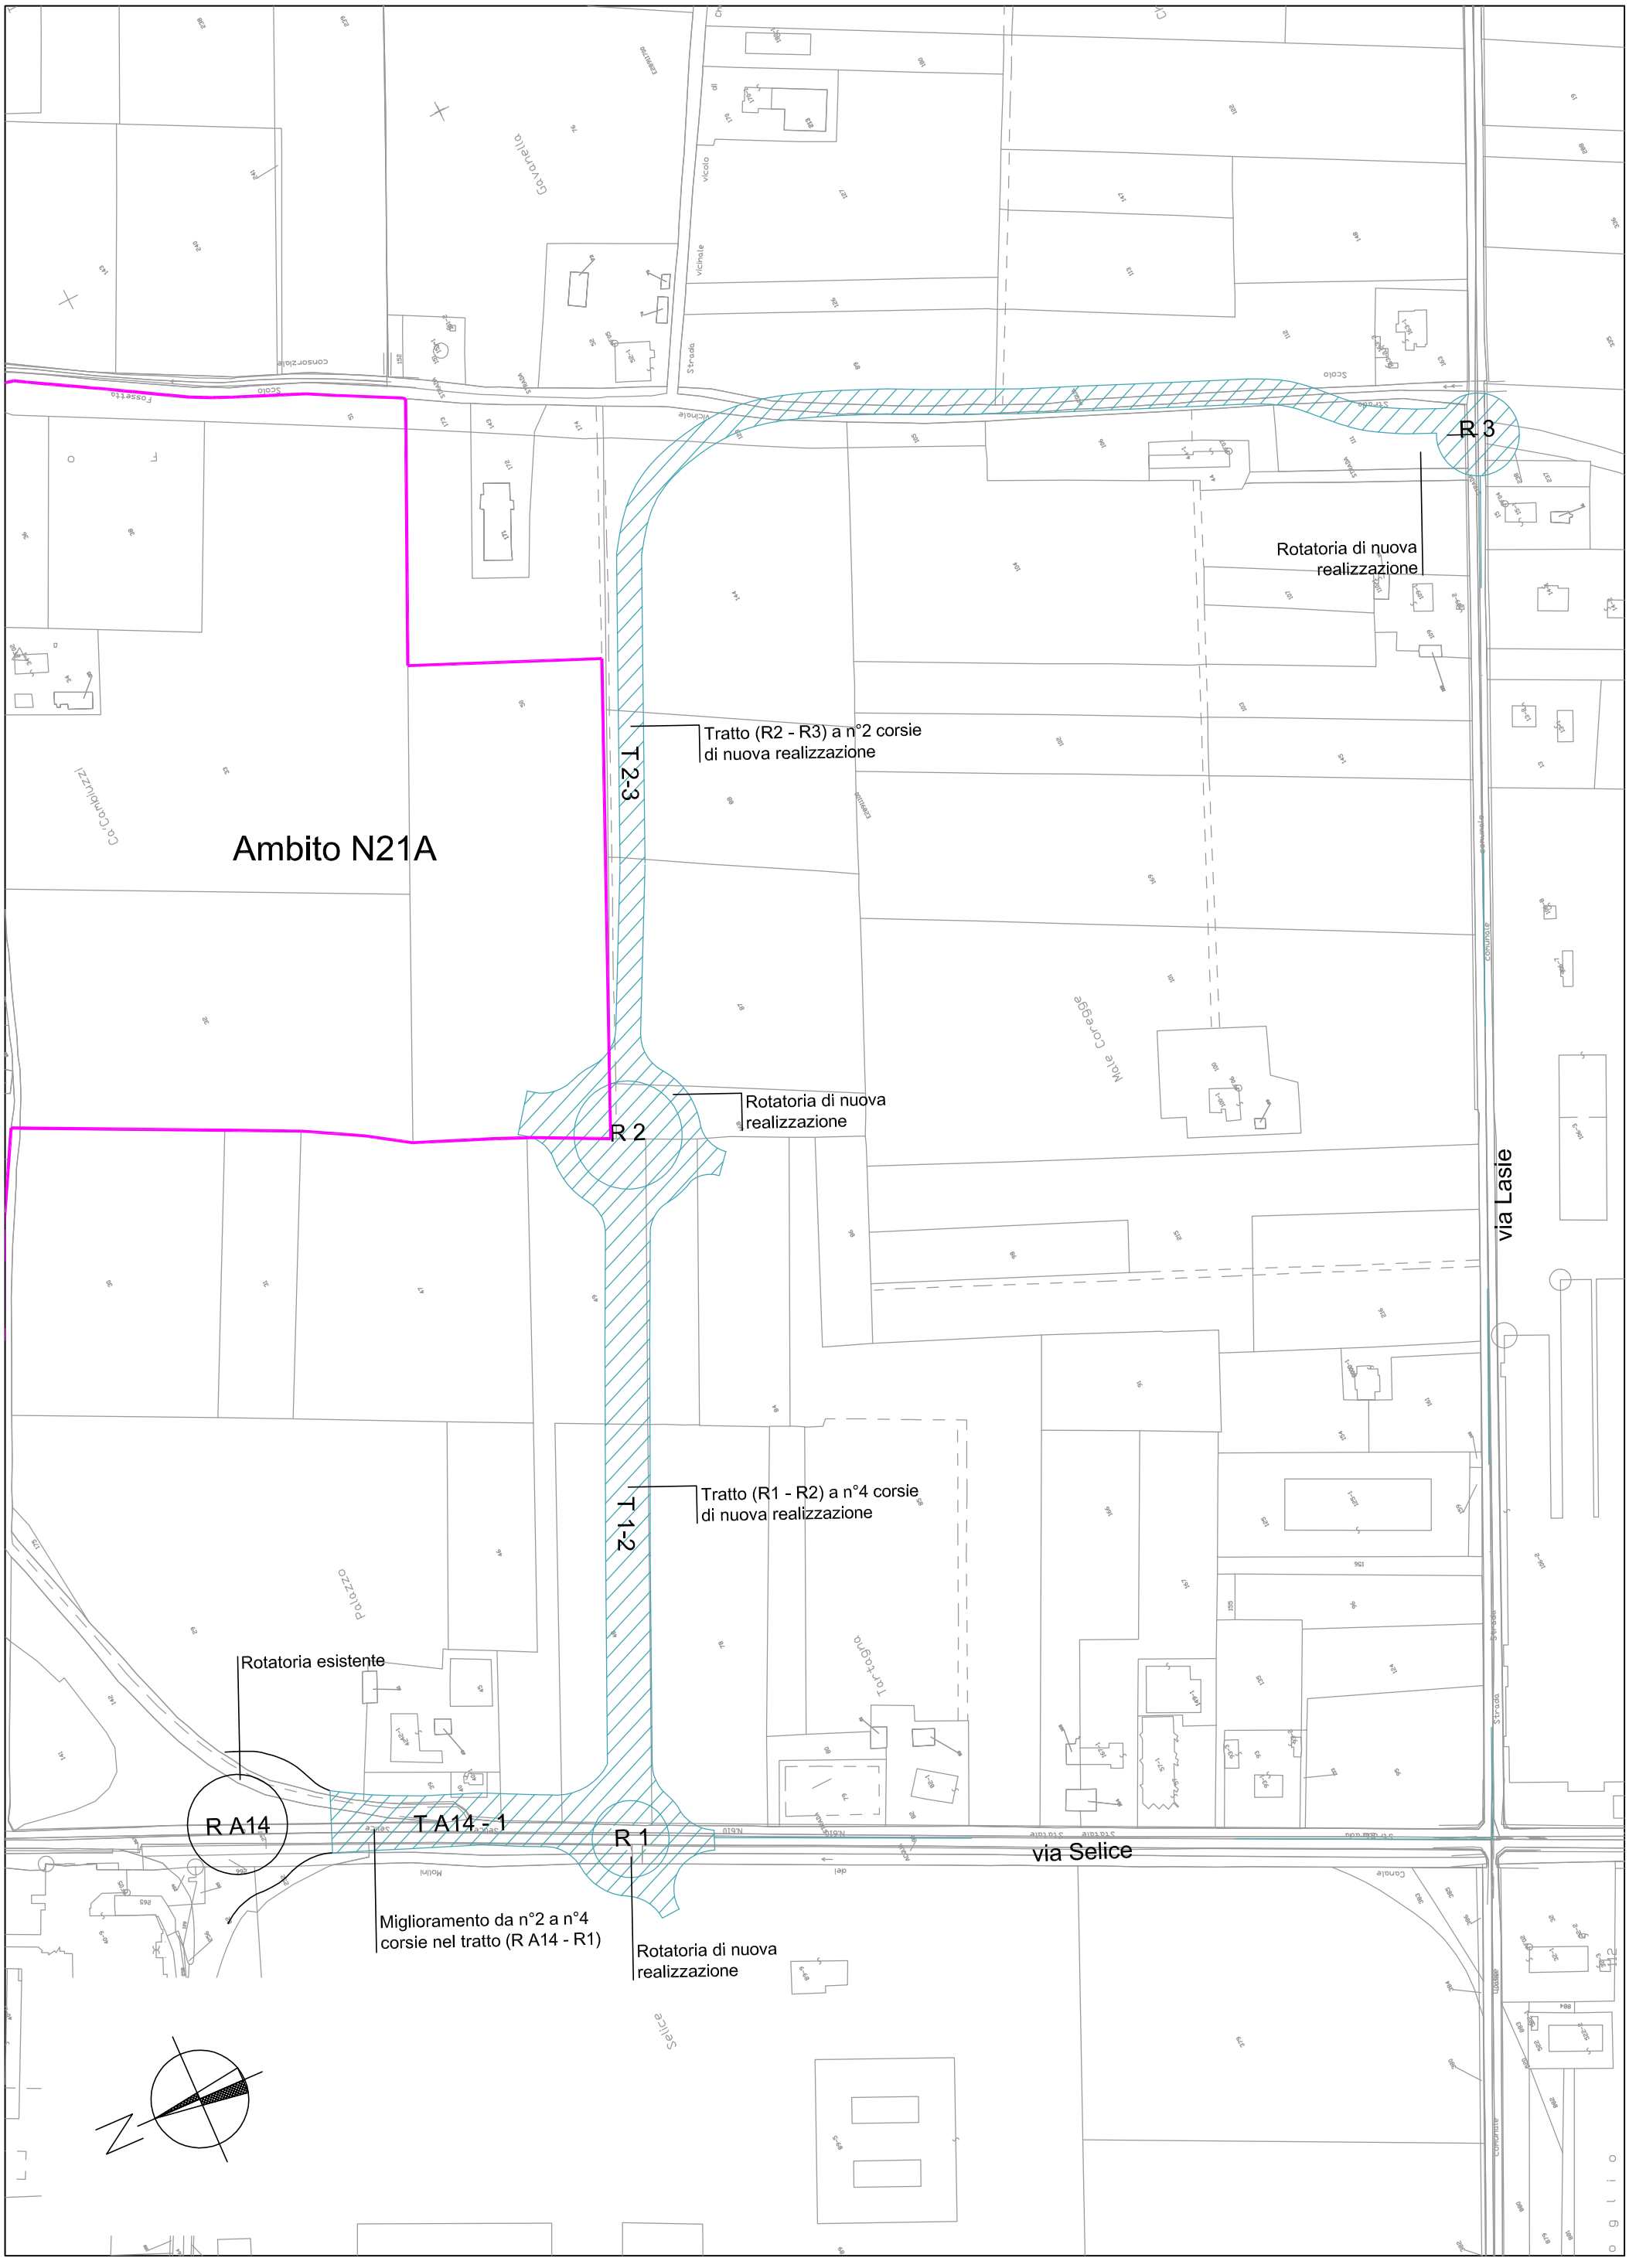

Allegato 2 - Viabilità a carico del soggetto attuatore dell'Ambito N21A