




PROFILO ALTIMETRICO
SCALA QUOTE 1:250
SCALA DISTANZE 1:2500

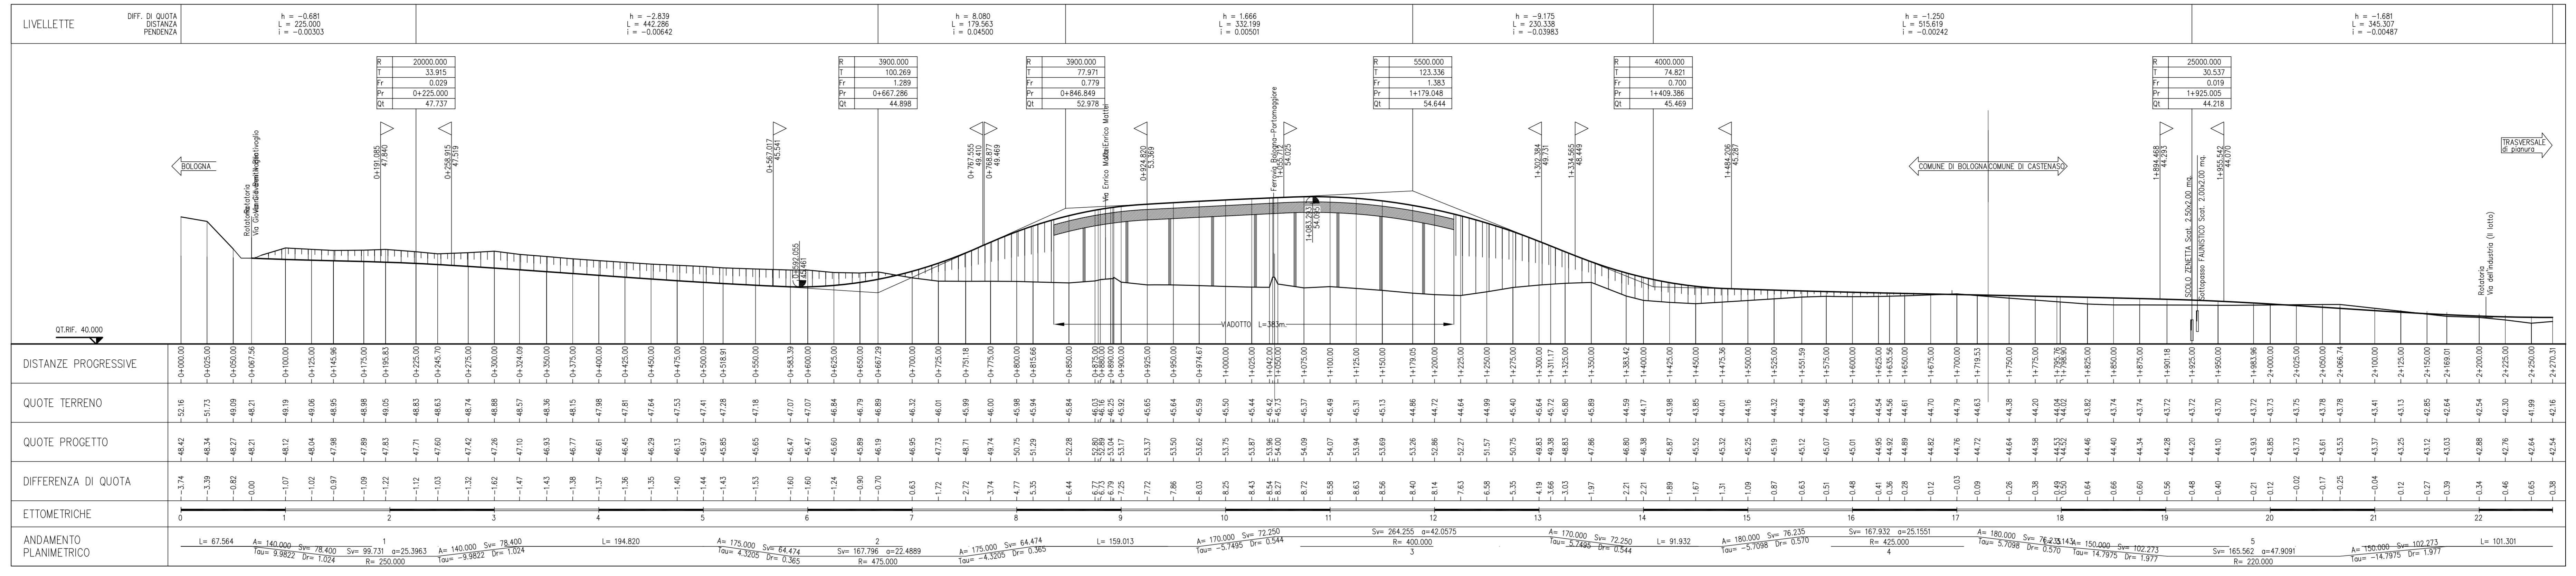


PLANIMETRIA GENERALE
scala 1:2.500

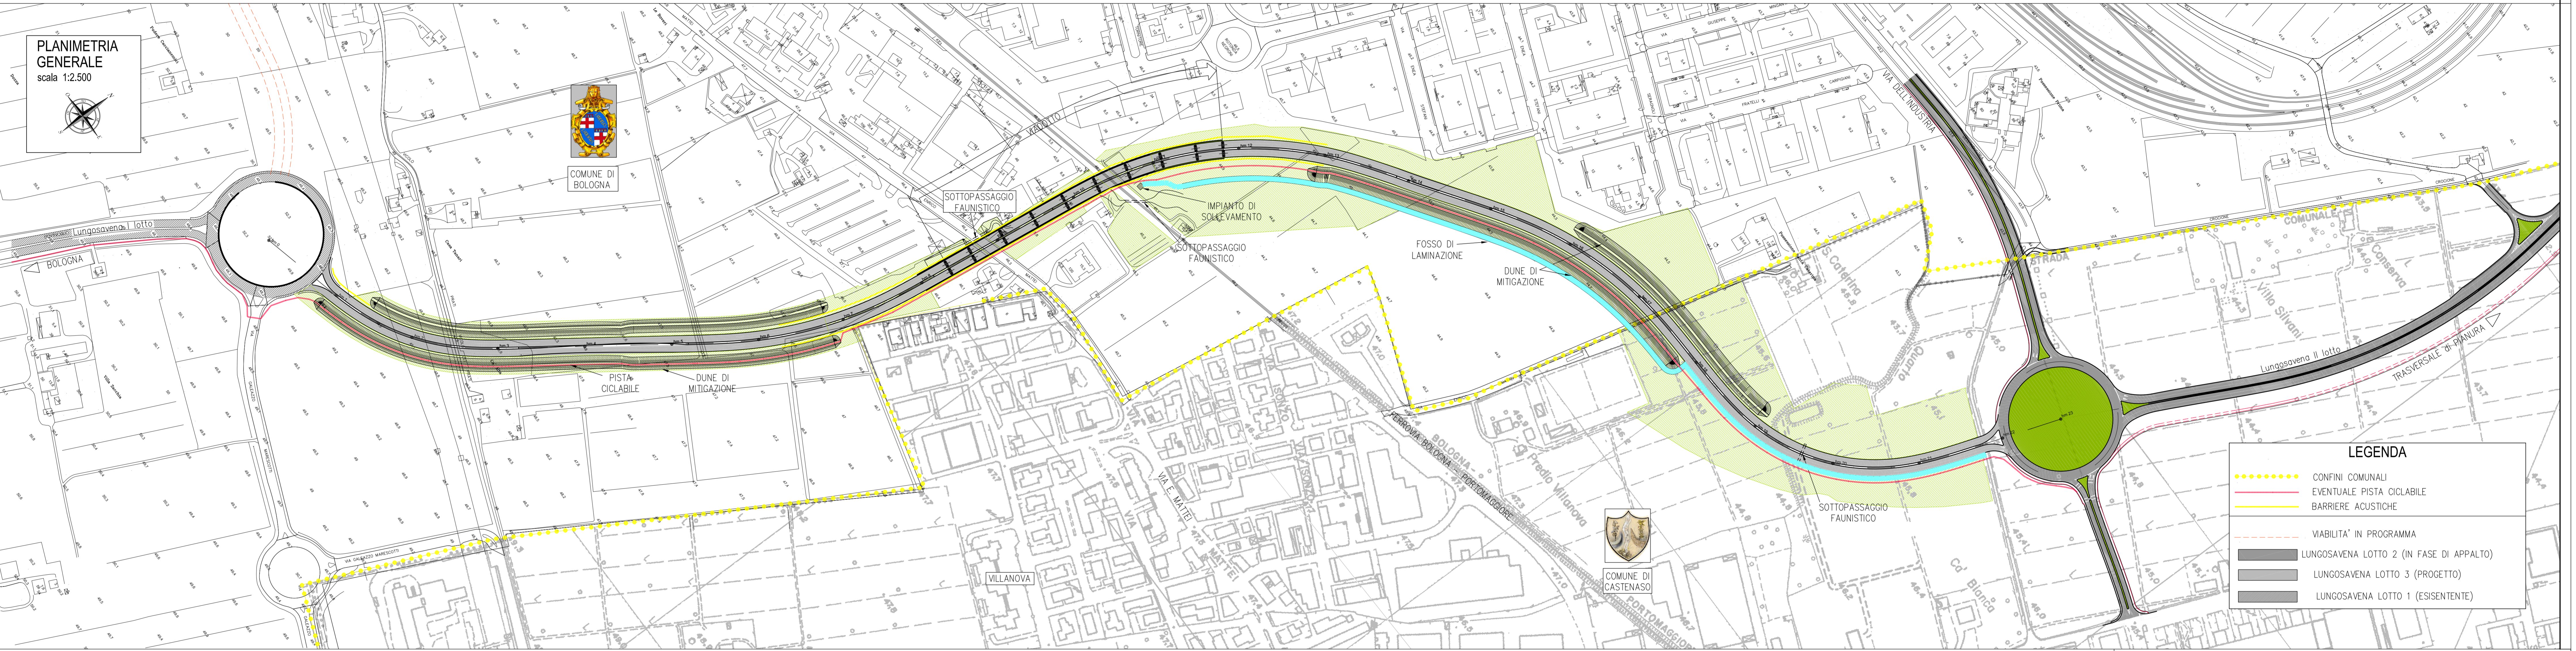


SEZIONE TRASVERSALE SULLA PILA
SCALA 1:100

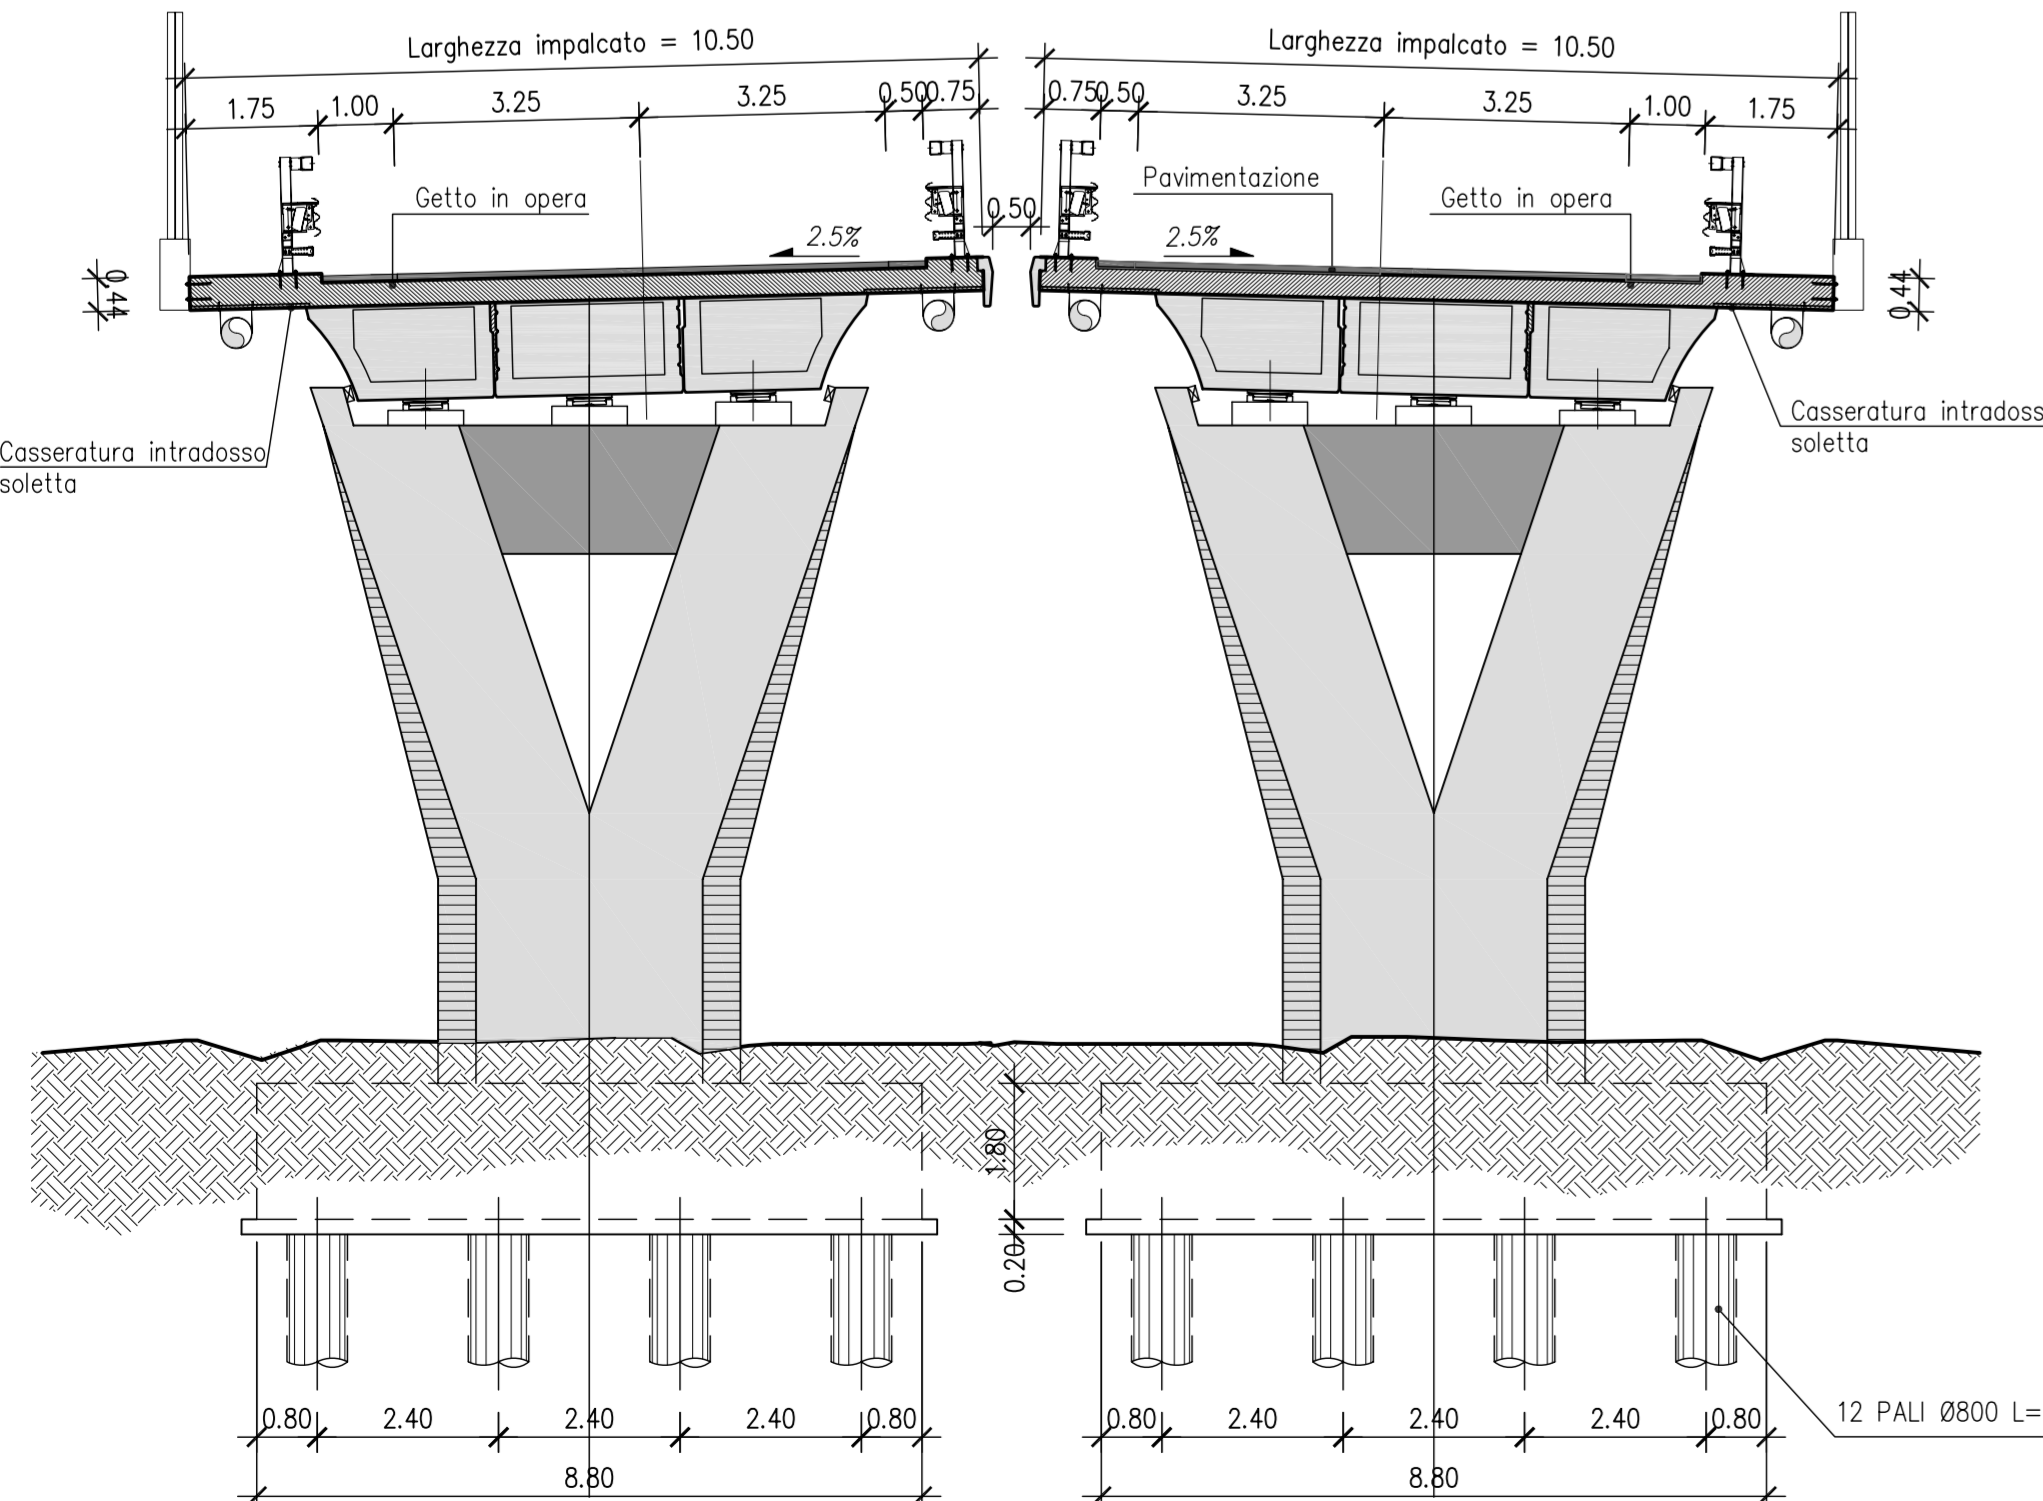

SEZIONE TRASVERSALE IN TRINCEA
SCALA 1:100

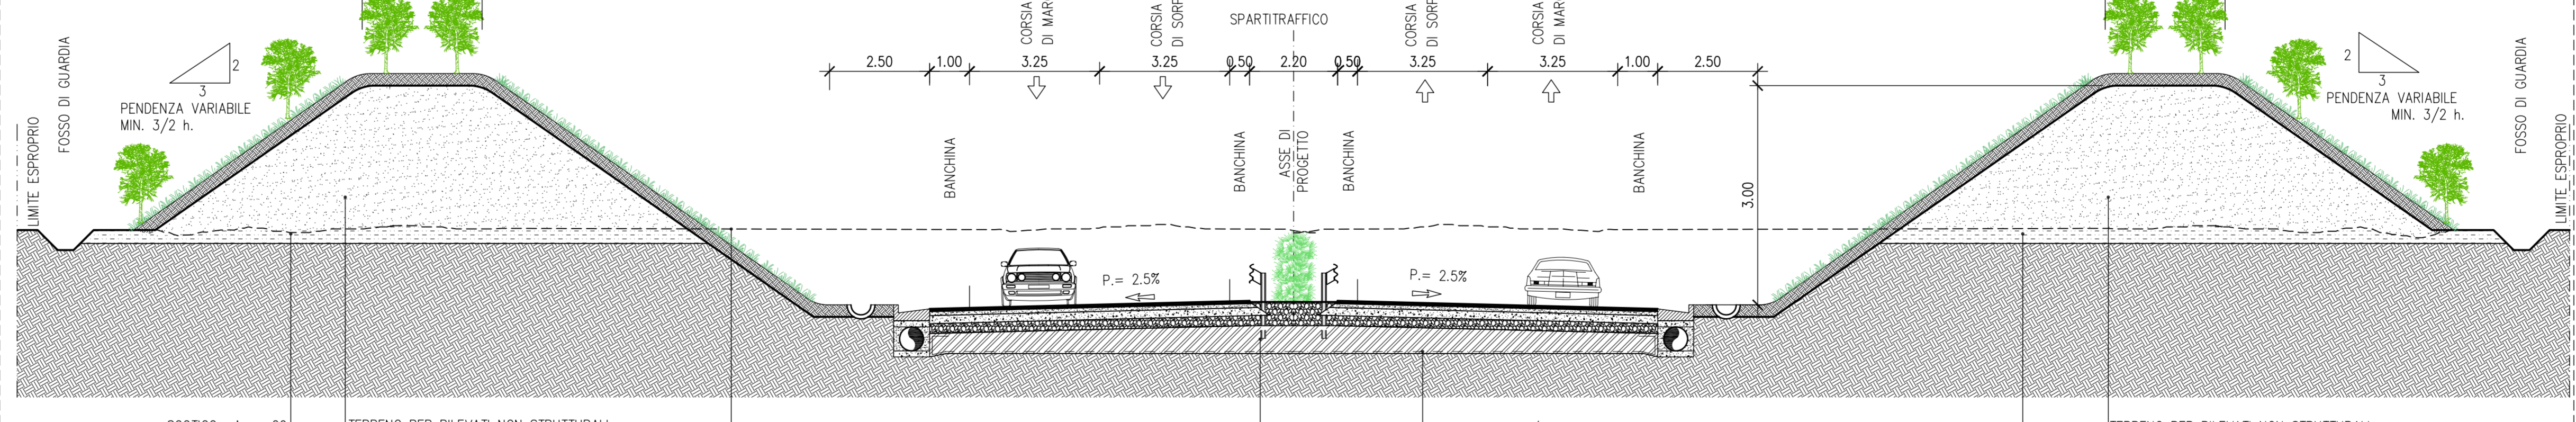

SEZIONE TRASVERSALE IN RILEVATO
SCALA 1:100

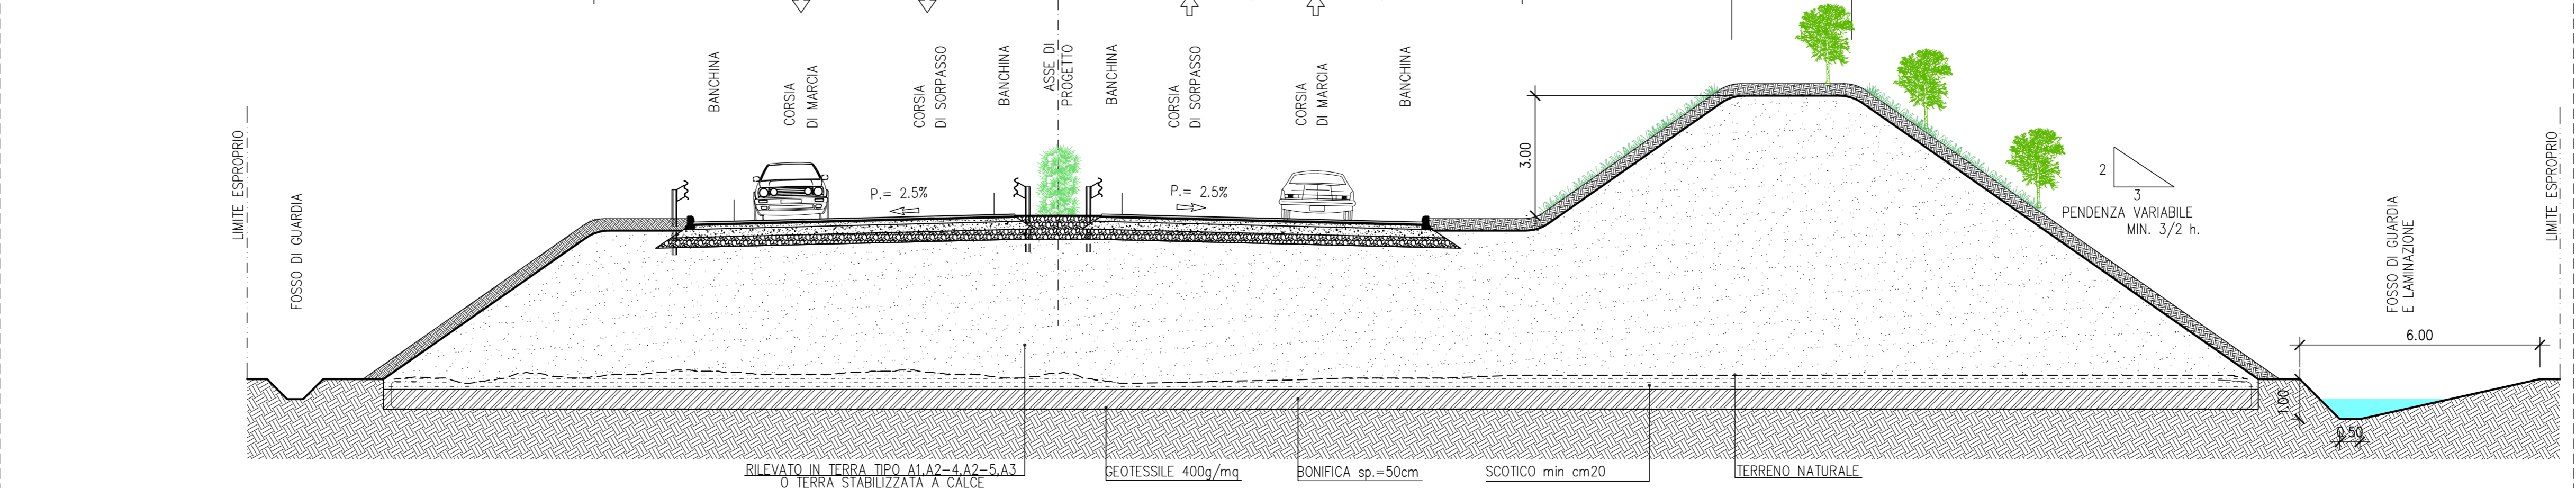

LEGENDA

- CONFINI COMUNALI
- EVENTUALE PISTA CICLABILE
- BARRIERE ACUSTICHE
- "MILIBITÀ" IN PROGRAMMA
- LUNGOSAVENA LOTTO 2 (IN FASE DI APPALTO)
- LUNGOSAVENA LOTTO 3 (PROGETTO)
- LUNGOSAVENA LOTTO 1 (ESISTENTE)

TAVOLO TECNICO INTER-ISTITUZIONALE

REGIONE EMILIA ROMAGNA
COMUNE DI BOLOGNA
COMUNE DI CASTENASO

**COMUNI DI BOLOGNA E CASTENASO
COMPLETAMENTO DELL'ASSE STRADALE LUNGOSAVENA
(3° LOTTO FUNZIONALE)**

EQUIPE DI PROGETTAZIONE:

- COORDINAMENTO GENERALE:** Ing. Stefano PEDIRELLI
- PROGETTAZIONE STRADALE:** Ing. Daniele MINGOZZI, Ing. Michele BIANCHINI, Ing. Alessandro BOSCHI, Ing. Marco MAGGIORINO
- COORDINAMENTO ASPETTI AMBIENTALI:** Ing. Francesco MAZZA
- ANALISI MOBILITÀ / INQUINAMENTO ACUSTICO:** Ing. Fabio CERNI
- VEGETAZIONE / ANALISI AMBIENTALE / ECOLOGIA:** Ing. Ilva BUCAMELLI, Dott. Agr. Salvatore ORLANDO, Dott. Jose TAMBURO
- SUOLO E SOTTOPASSAGGIO CARTEOGRAFICI E C.T.S.:** Dott. Gen. Andrea MASTRANGELO, Gen. Daniela MAZZANTI
- ANALISI ECONOMICHE:** Dott. Claudio CALABRESE
- ANALISI PAESAGGICHE:** Arch. Guido PONGI LUPI, Arch. Camillo ALESSI

ENSR srl (Prof. Ing. Maurizio MERLI)
AIRIS srl (Dott. Ing. Francesco MAZZA)
Responsabile del Proiecto: Dott. Ing. Alessandro DELPIANO (Direttore Settore Pianificazione Territoriale e Trasporti della Provincia di Bologna)

REV.	DATA	DESCRIZIONE	REDAITO	CONTROLLATO	ENSR srl
1	15/06/2010	EMISSIONE	Mauro CAVALERI	Davide MINGOZZI	Maurizio MERLI
2	28/06/2010	EMISSIONE PER CONFRONTO SOLUZIONI	Stefano PEDIRELLI	Maurizio MERLI	Maurizio MERLI

PROGETTAZIONE: RAGGRUPPAMENTO TEMPORANEO DI IMPRESE

STUDIO di FATTIBILITÀ

COMITENTE: PROVINCIA DI BOLOGNA, SETTORE PIANIFICAZIONE TERRITORIALE E TRASPORTI

TITOLO: PLANIMETRIA, PROFILO E SEZIONI TIPICHE (alternativa B)

COEFFICIENTE: S10011
SFCIS/03/0
CS 03

ALLEGATO: A0
SCALITÀ: 1=1
L. 1/2: ENSR srl
L. 1/2: AIRIS srl

PROGETTO: S10011-SF-CS03-0