


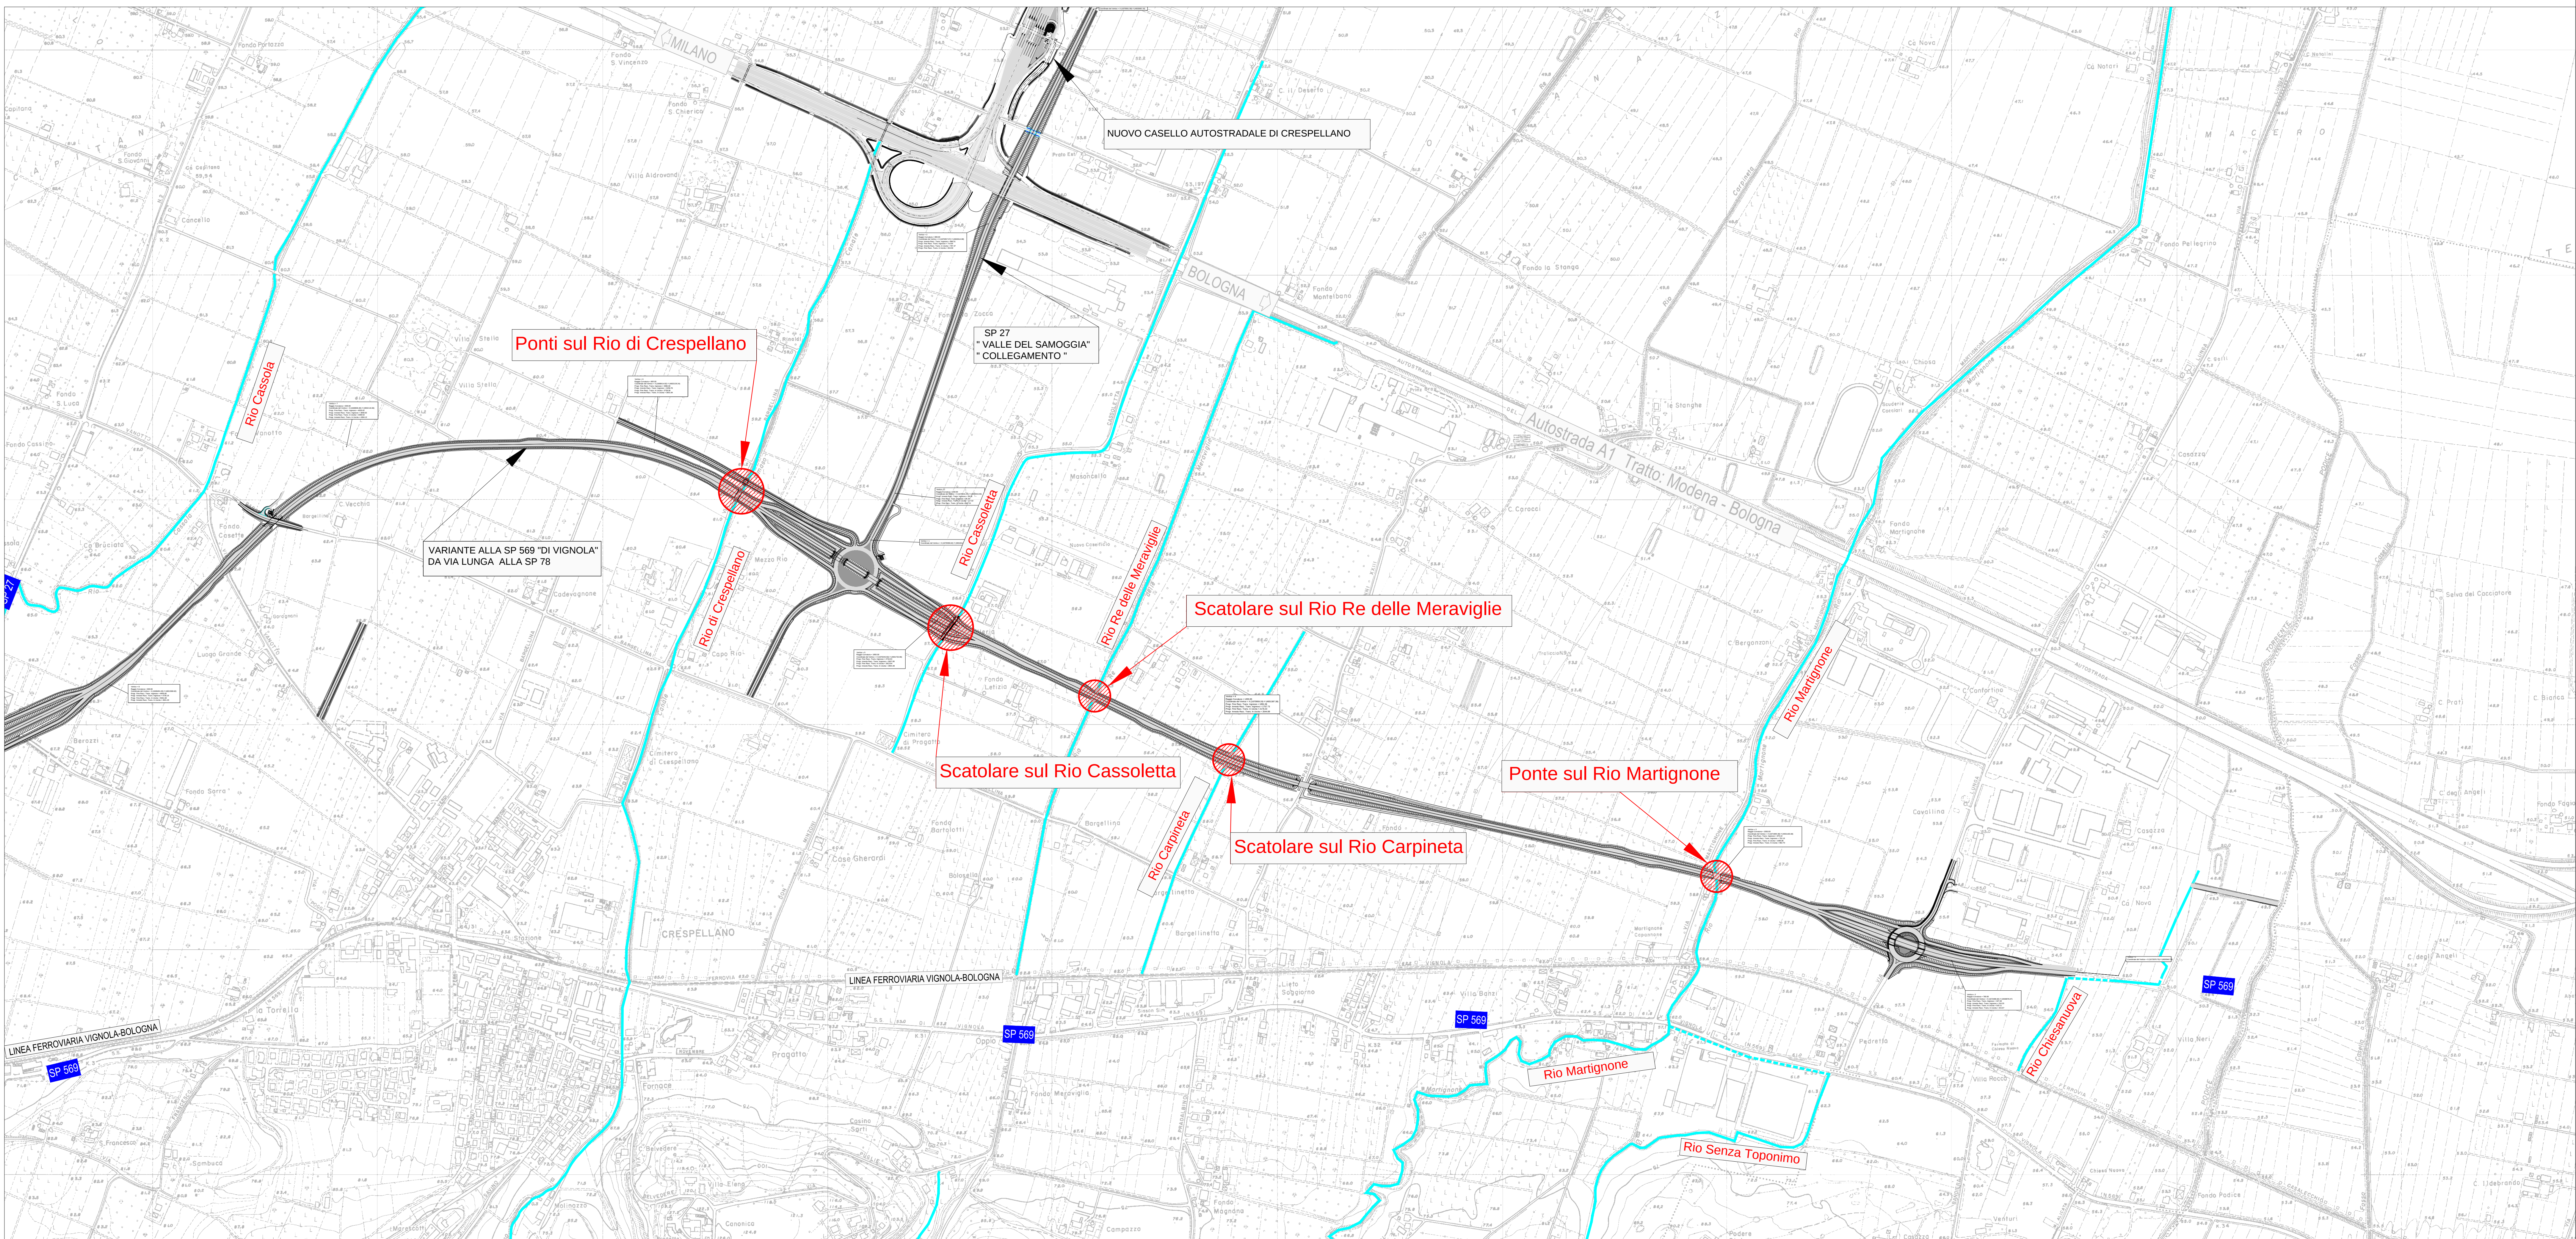

LEGENDA

- Nuovi interventi
- Corsi d'acqua principali
- Interferenza con corsi d'acqua di competenza regionale



PROVINCIA DI BOLOGNA
Settore Lavori Pubblici

STRADA S.P. 569 "DI VIGNOLA"		Servizio Progettazione e Costruzioni Stradali	
LAVORO COMPLETAMENTO DELLA VARIANTE GENERALE ALLA S.P. 569 E VARIANTE ALLA S.P. 27 E ALLA S.P. 78 NEI COMUNI DI CRESPPELLANO E BAZZANO		DATA GENNAIO 2014	SCALA 1:5000
ELABORATO PROGETTO STRADALE PLANIMETRIA INTERFERENZE CON CORSI D'ACQUA DI COMPETENZA REGIONALE		N. F.5.A	RIFERIMENTO: PROGETTO ESECUTIVO
PROGETTAZIONE GENERALE Geom. Emanuele Tracchi Dott. Ing. Chiara Ferrari P.i.e. Stefano Romagnoli Geom. Federico Vannucchi	PROGETTISTA Dott. Ing. Marco Ferrarini	PROGETTAZIONE STRUTTURALE	
IL DIRIGENTE DEL SERVIZIO RESPONSABILE UNICO DEL PROCEDIMENTO Dott. Ing. Pietro Lummasi		REVISIONE	MODIFICA

QUESTO DISEGNO E LA RELATIVA INVENZIONE SONO DI PROPRIETA' DELL'AMMINISTRAZIONE
NON NE E' CONSENTITO L'UTILIZZO SE NON SU ESPLICITA' AUTORIZZAZIONE
OGNI DIRITTO A TALE RIGUARDO E' ESPRESSAMENTE RISERVATO ED ESCLUSIVO