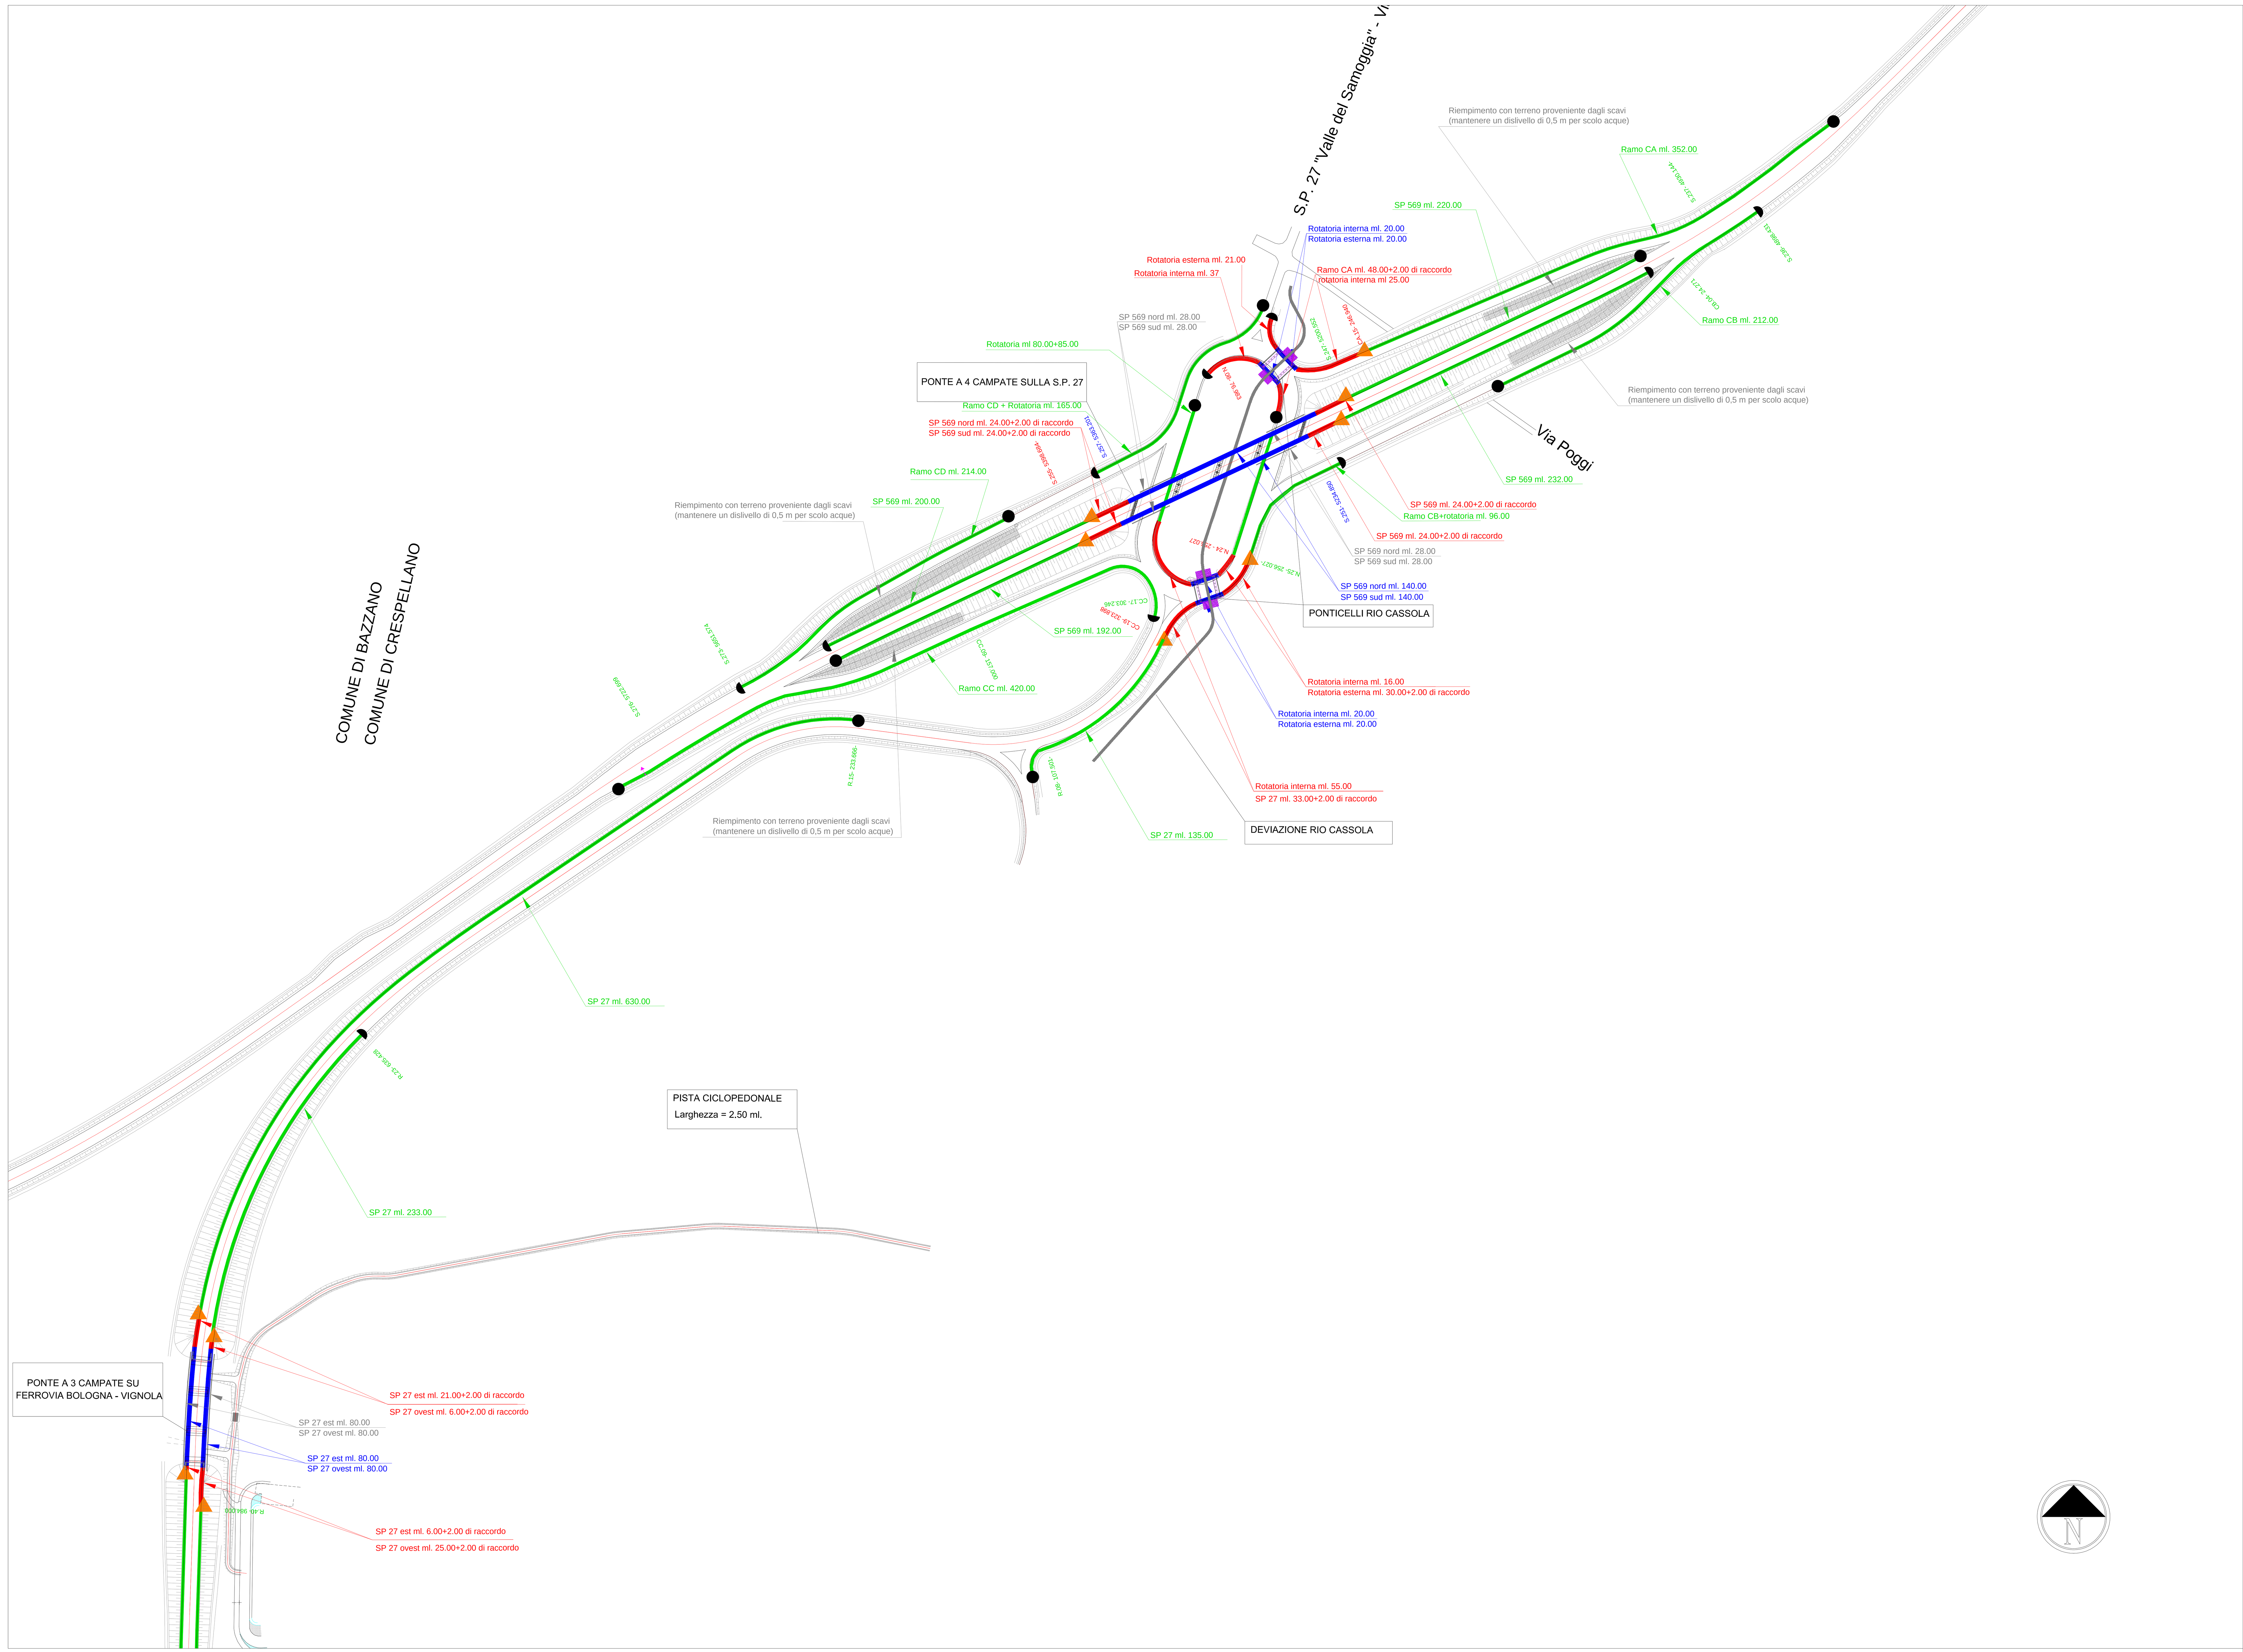

barriera metallica su scarpata con pendenza 2/3,4 e altezza > 2.00
SCALA 1:100

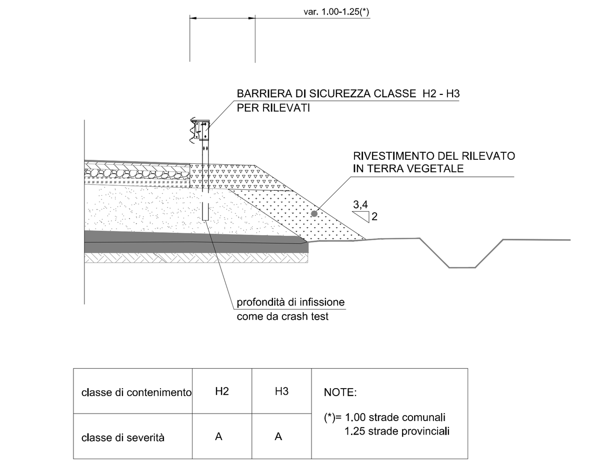

barriera metallica con barriera acustica a tergo (distanza filo fisso min. 2.20 m)
SCALA 1:100

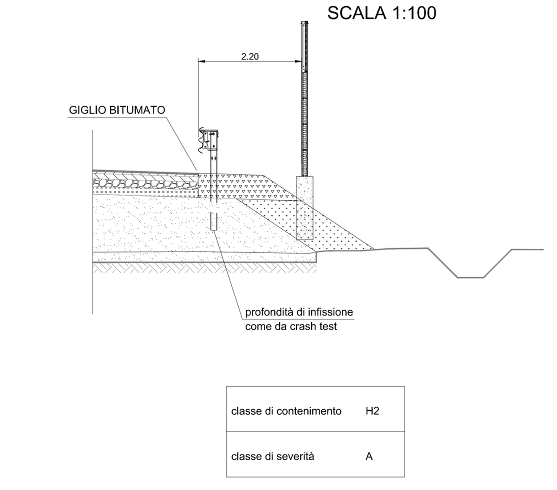

barriera metallica con palo di illuminazione a tergo
SCALA 1:100

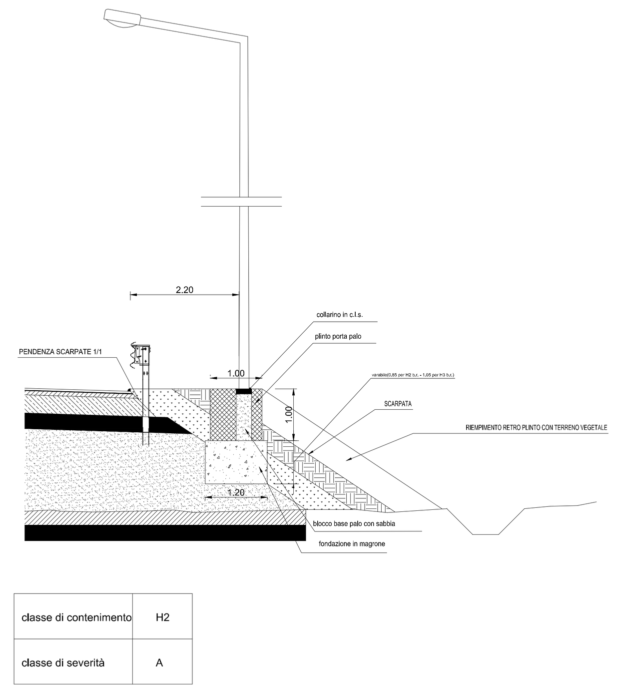

barriera metallica con barriera acustica combinata
SCALA 1:100

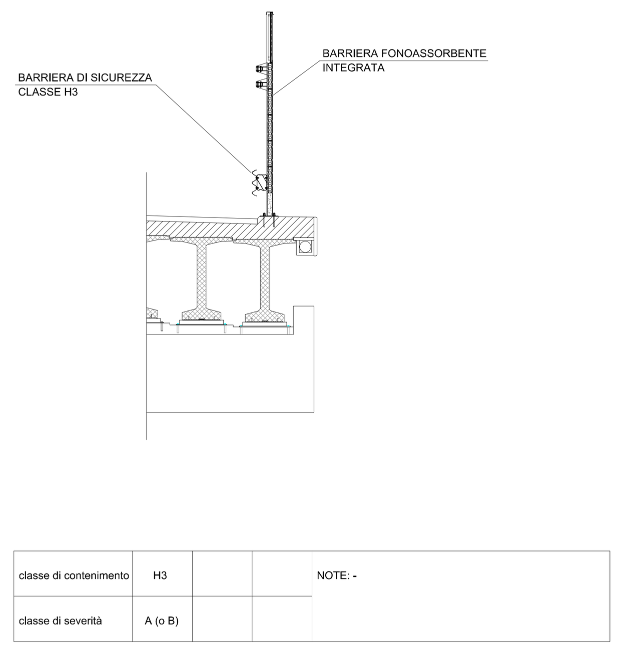

barriera metallica su cordolo (H70xL100)
SCALA 1:100

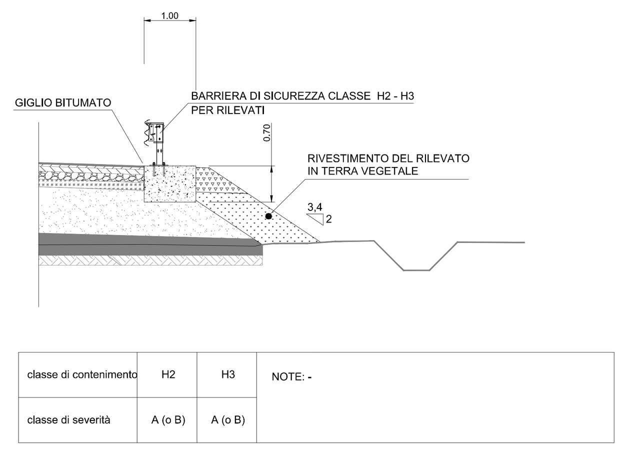

PARTICOLARE B - Cordolo di fondazione 70 x 100
FUORI SCALA

Materiali:
Calcestruzzo Rck ≥ 45 e/o almeno pari al valore minimo di quello certificato nel crash test

Fe B 450 C o classe richiesta nel certificato di omologazione

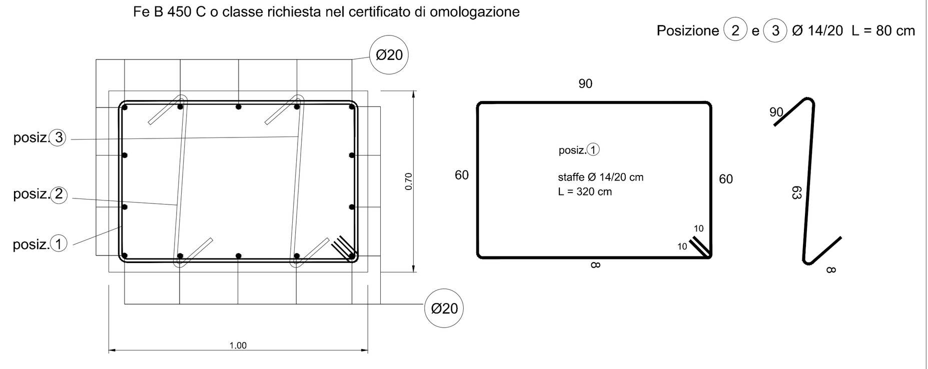

Note:
Sarà onere dell'appaltatore (o installatore) verificare l'effettiva compatibilità del sistema di ancoraggio dei dispositivi di sicurezza bordo ponte con le caratteristiche geometriche e strutturali del cordolo

barriera metallica con rete metallica parassassi
SCALA 1:100

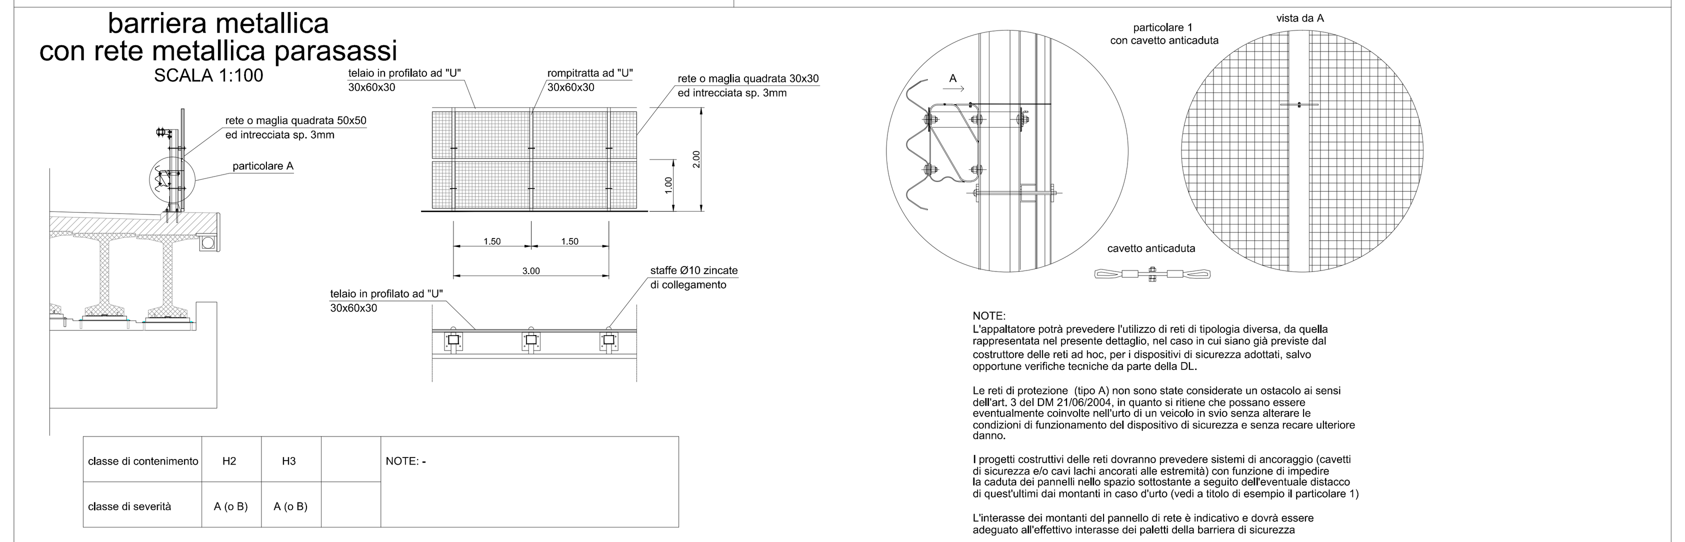

Legenda

- BARRIERA H2 BORDO RILEVATO
- BARRIERA H2 BORDO PONTE
- BARRIERA H3 BORDO RILEVATO
- BARRIERA H3 BORDO PONTE
- BARRIERA H4 COMBI INTEGRATA BORDO PONTE
- PARAPETTO A 3 TUBI PASSANTI
- BARRIERA PARASASSI H. ml. 2.00
- Pezzo speciale di raccordo ml. 2.00 H2 B.B. - H3 B.B. - H3 B.P.
- New Jersey in cemento - monolato
- Attenuatore d'urto
- TERMINALI SPECIALE TESTATO - CLASSE P2
- TERMINALI SEMPLICE (lama inclinata verso il terreno e verso l'esterno)

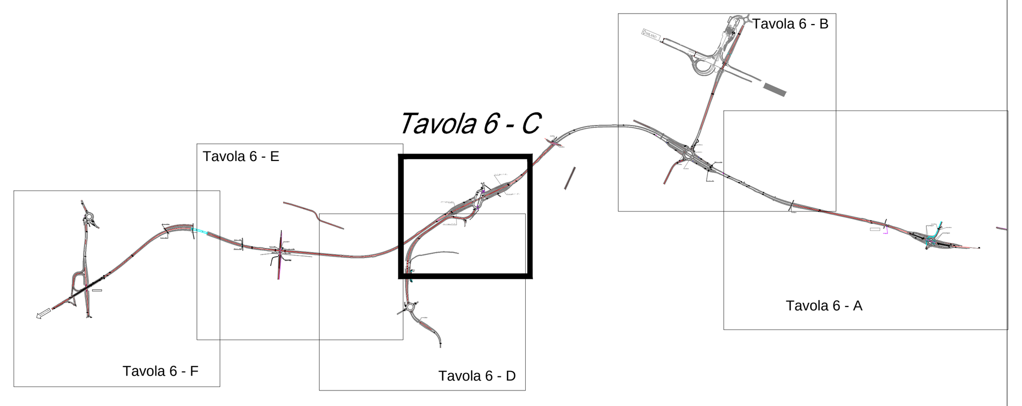

PROVINCIA DI BOLOGNA
Settore Lavori Pubblici

Servizio Progettazione e Costruzioni Stradali

STRADA: *SP 569 " DI VIGNOLA "*

LAVORO: *COMPLETAMENTO DELLA VARIANTE GENERALE ALLA SP 569 E VARIANTE ALLA S.P. 27 E ALLA S.P. 78 NEI COMUNI DI CRESPELLANO E BAZZANO*

SCALA: 1:2000

DISEGNO: PLANIMETRIA POSIZIONAMENTO BARRIERE SICUREZZA STRADALE

RIFERIMENTO: *PROGETTO ESECUTIVO*

PROGETTAZIONE GENERALE
Geom. Emanuele Tracchi
Dott. Ing. Chiara Ferrari
P.i.e. Stefano Romagnoli
Geom. Federico Vannucchi

PROGETTISTA
Dott. Ing. Marco Ferrarini

IL DIRIGENTE DEL SERVIZIO
RESPONSABILE UNICO DEL PROCEDIMENTO
Dott. Ing. Pietro Luminasi

DATA: *GENNAIO 2014*

TAVOLA N.: *F.6.C*

REVISIONE	DATA	MODIFICA

QUESTO DISEGNO E LA RELATIVA INVENZIONE SONO DI PROPRIETA' DELL'AMMINISTRAZIONE NON NE E' CONSENTITO L'UTILIZZO SE NON SU ESPLICITA AUTORIZZAZIONE OGNI DIRITTO A TALE RIGUARDO E' ESPRESSAMENTE RISERVATO ED ESCLUSIVO