




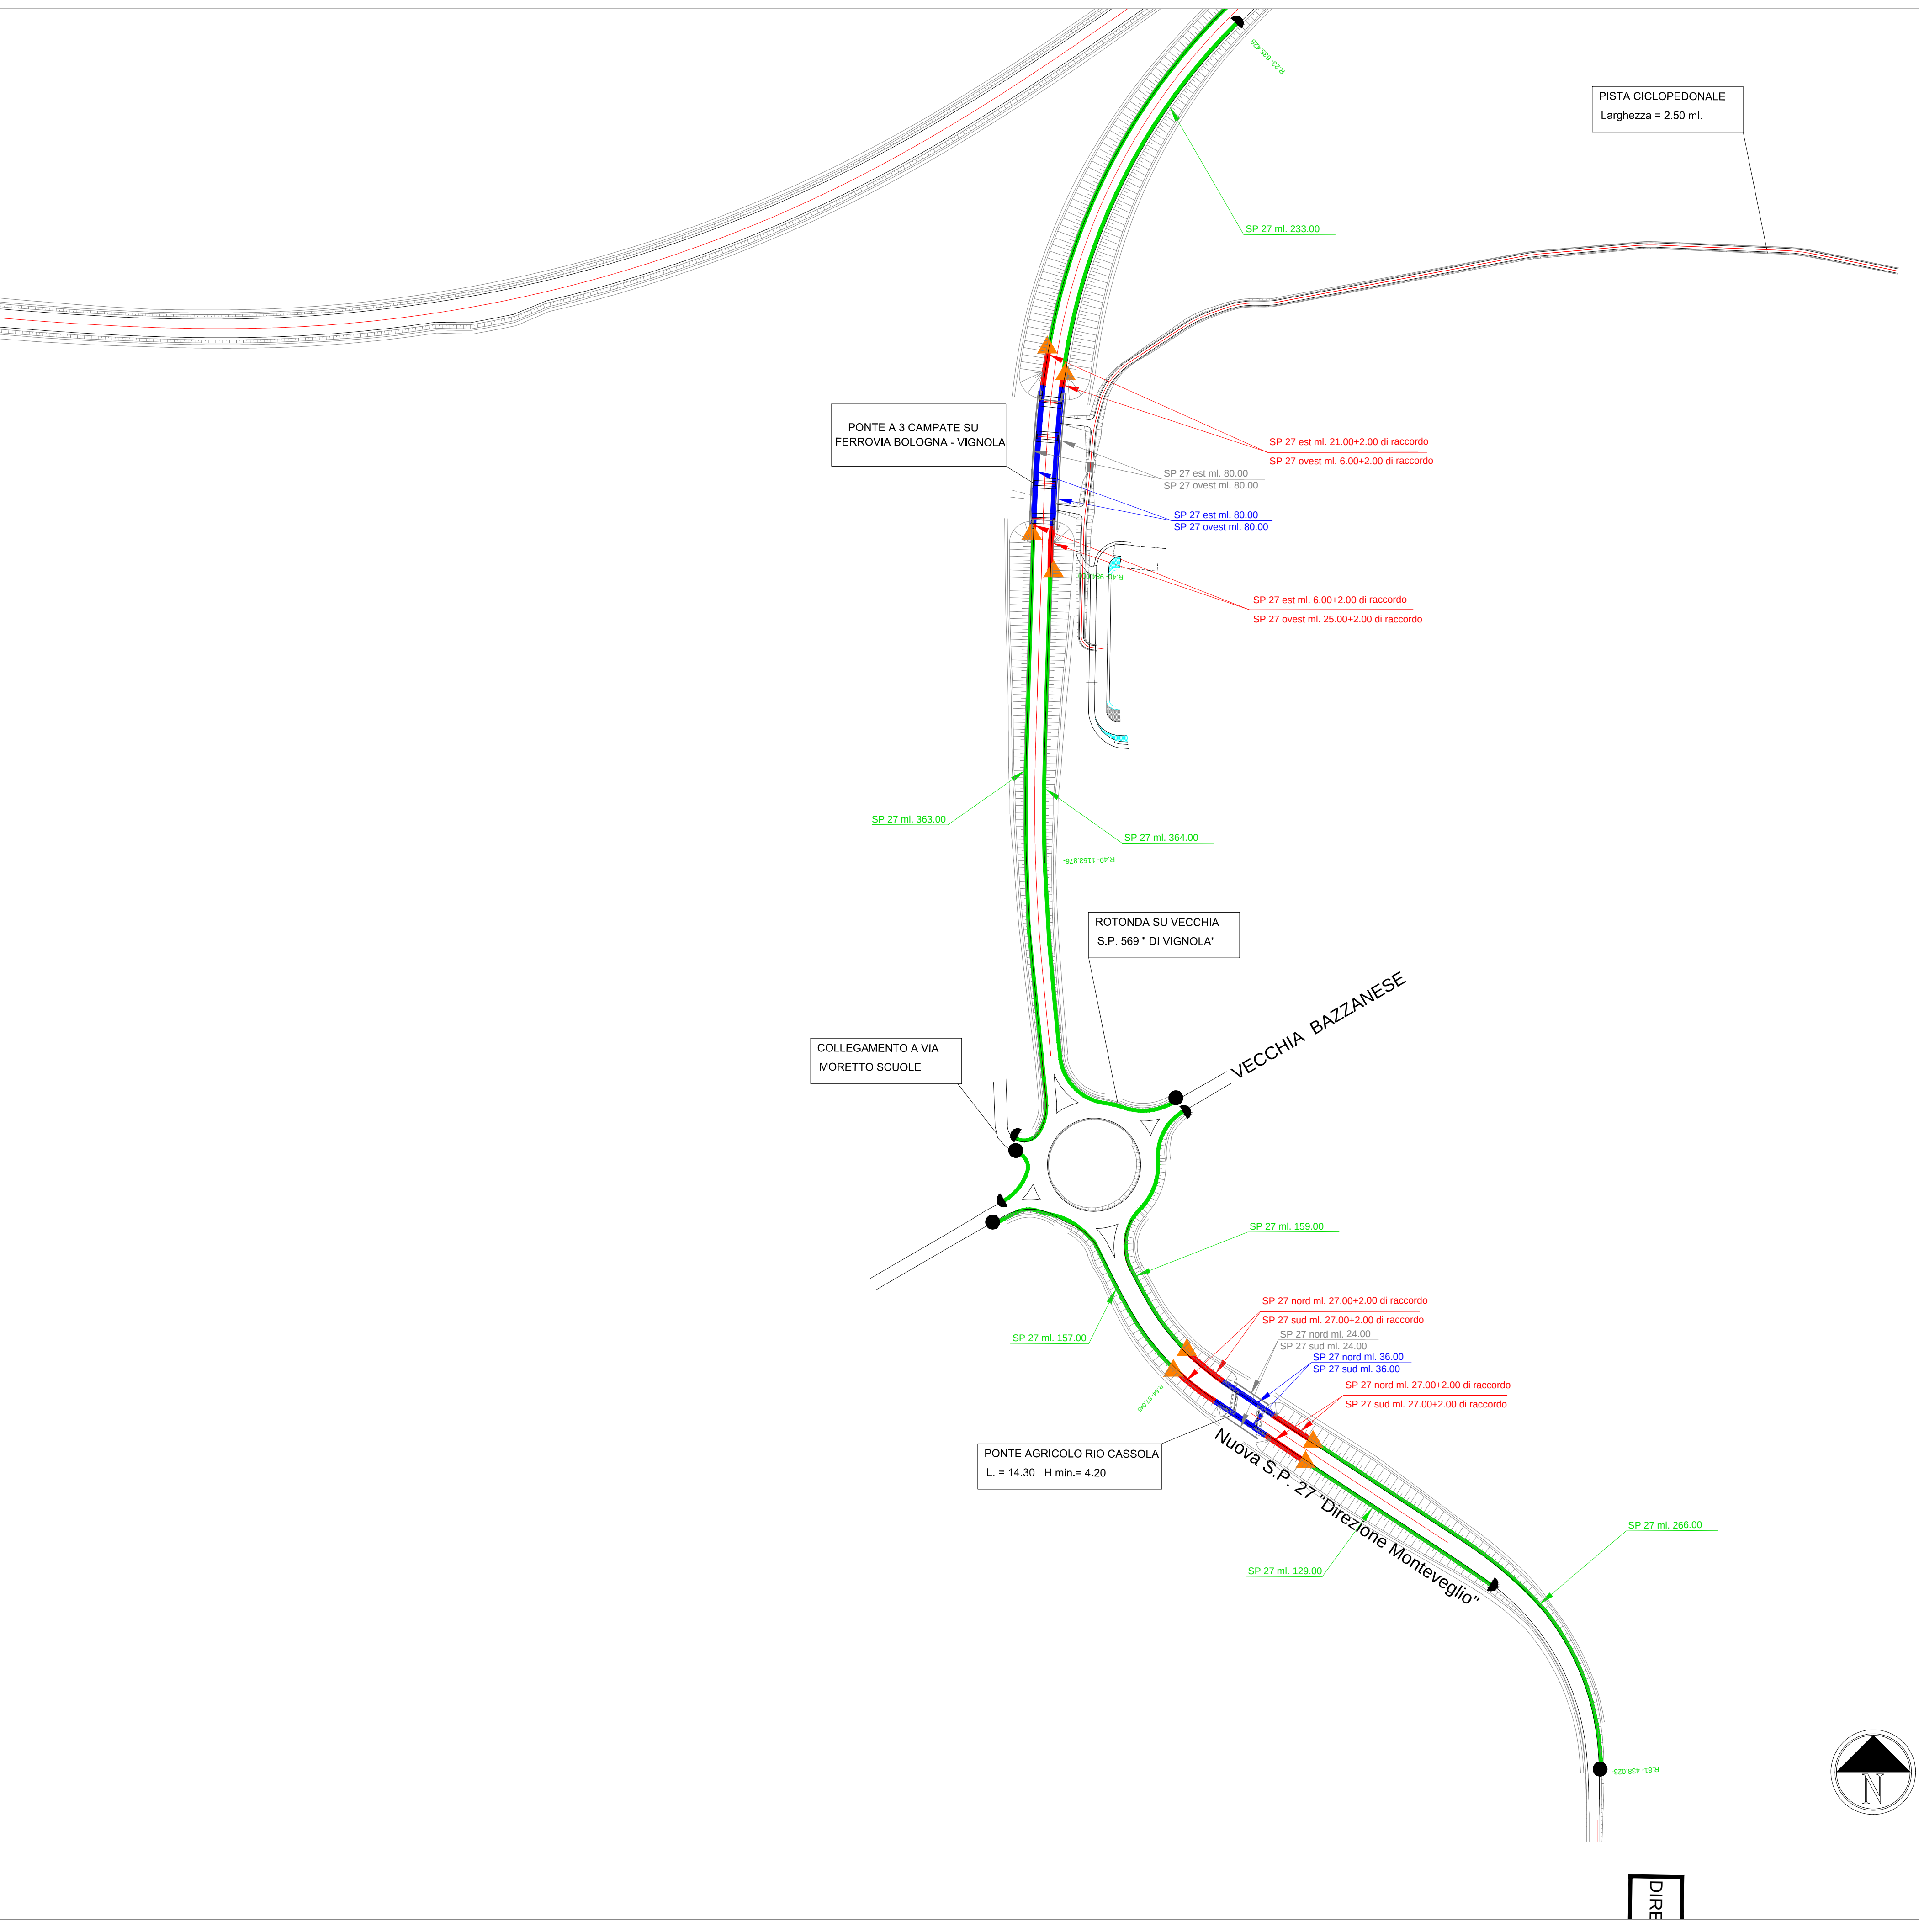


barriera metallica
su scarpata con pendenza 2/3,4 e altezza > 2.00
SCALA 1:100

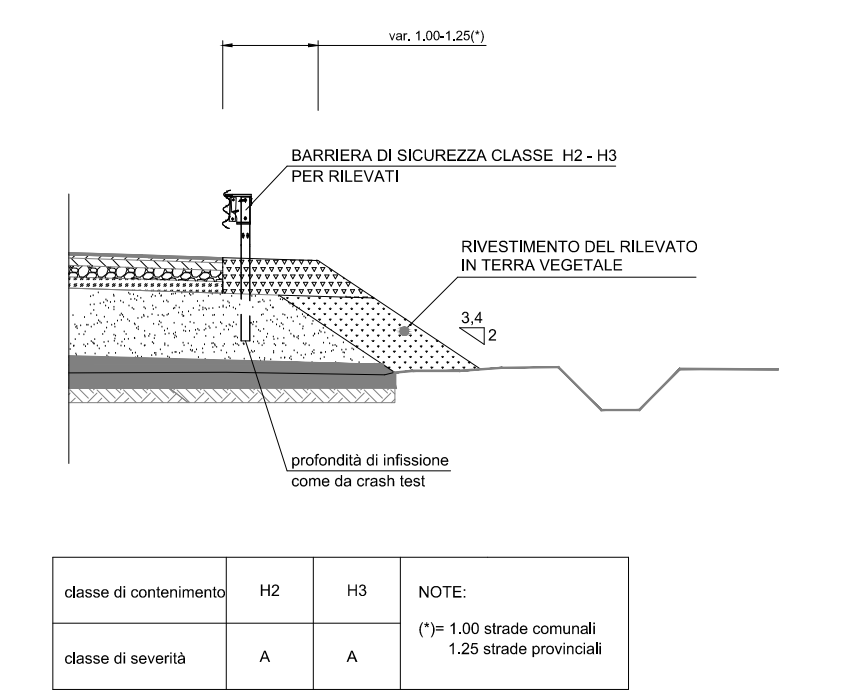


barriera metallica
con barriera acustica a tergo
(distanza filo fisso min. 2.20 m)
SCALA 1:100

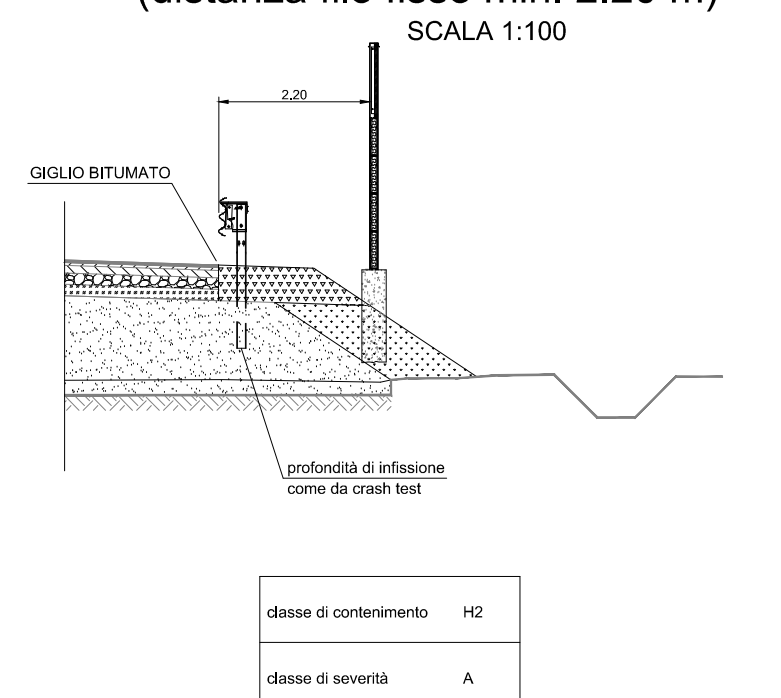


barriera metallica
con palo di illuminazione a tergo
SCALA 1:100

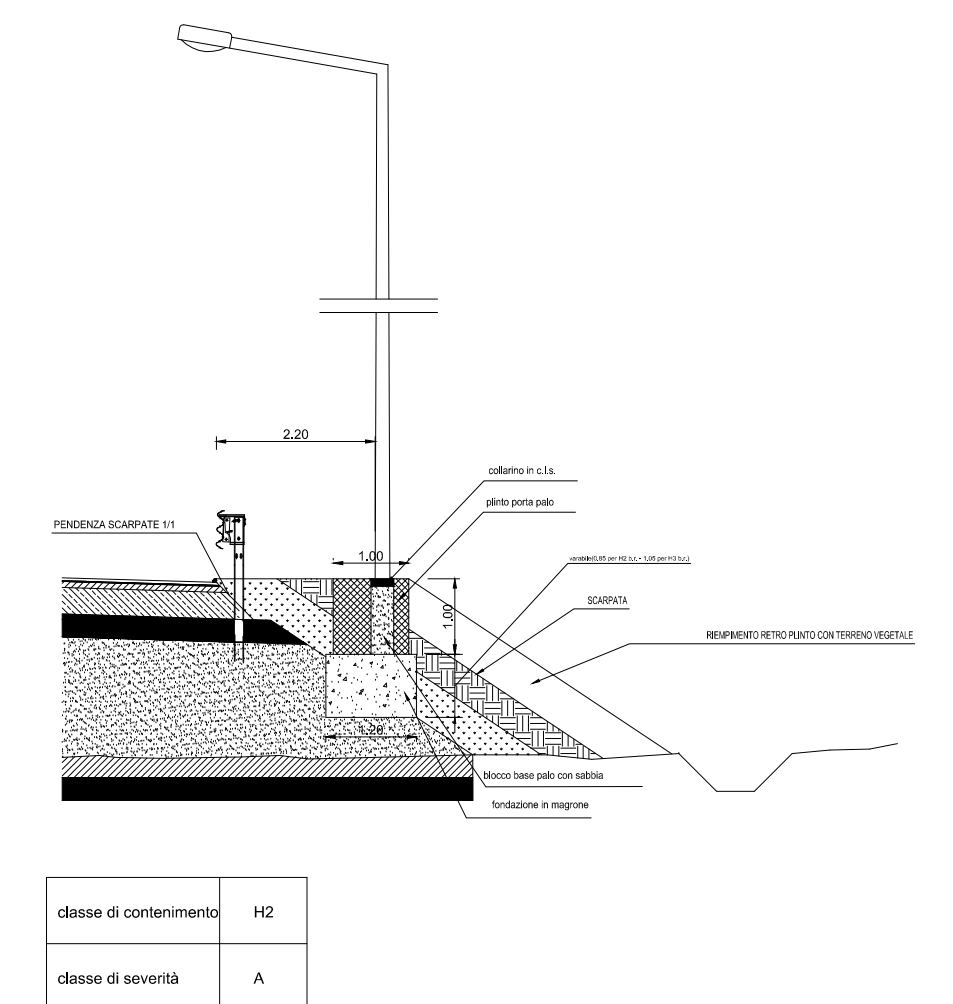


barriera metallica
con barriera acustica combinata
SCALA 1:100

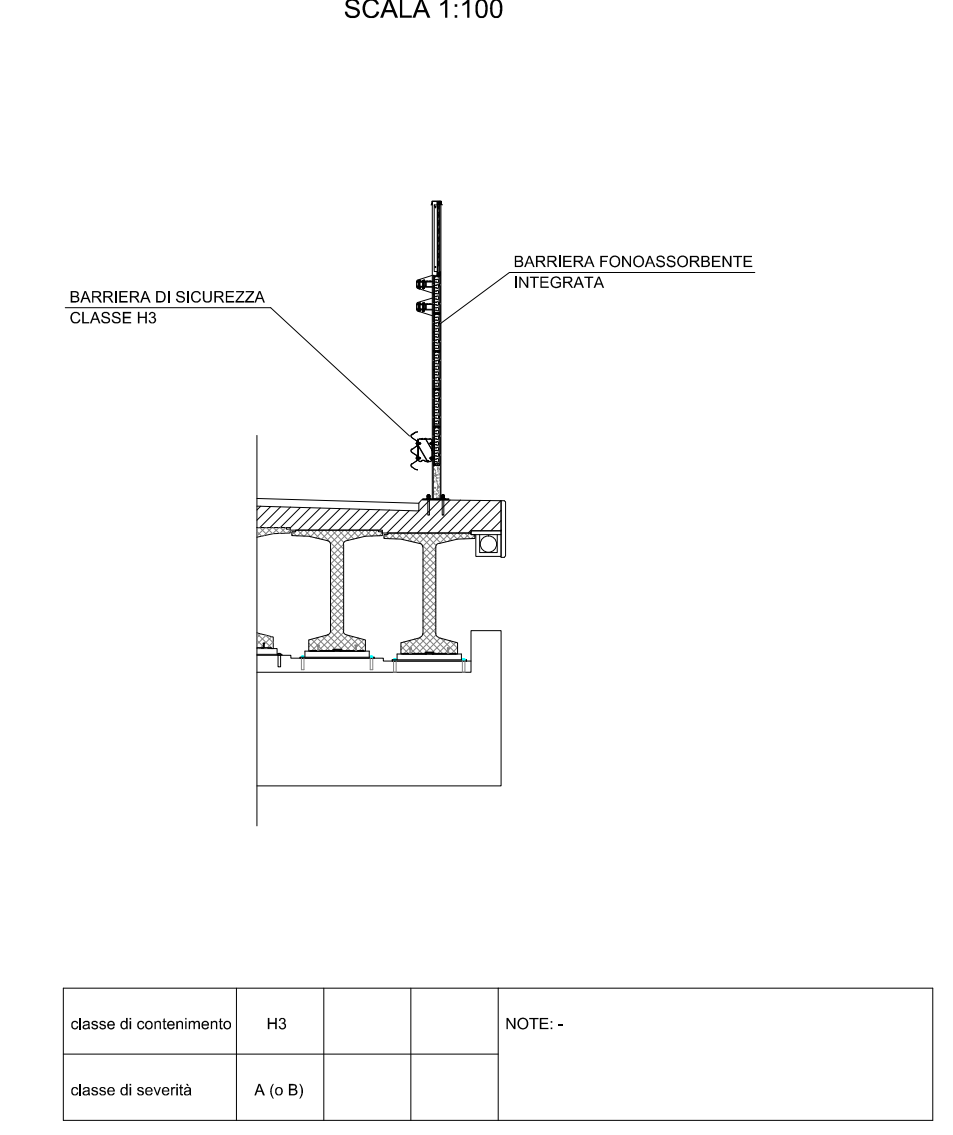





barriera metallica
su cordolo (H70xL100)
SCALA 1:100

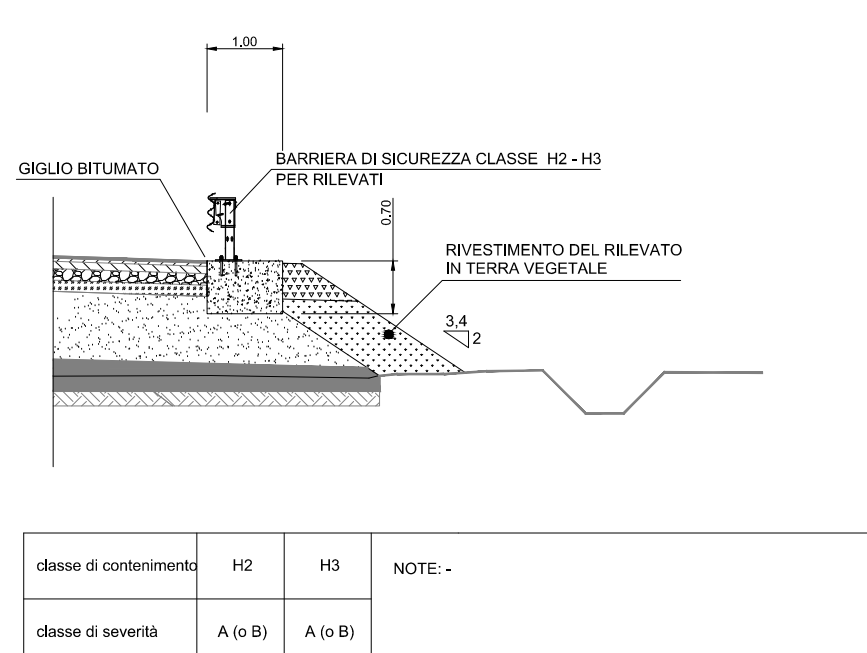

PARTICOLARE B - Cordolo di fondazione 70 x 100
FUORI SCALA

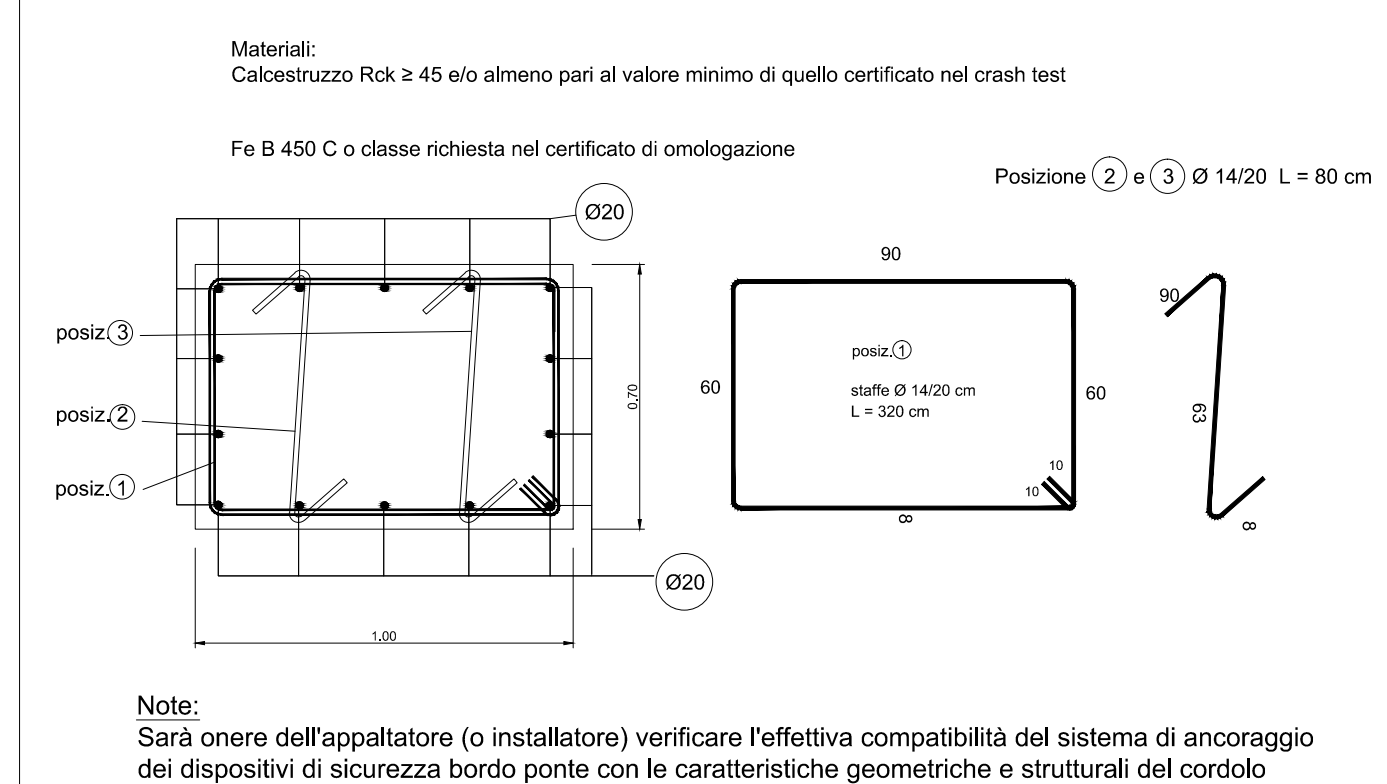

barriera metallica
con rete metallica parasassi
SCALA 1:100

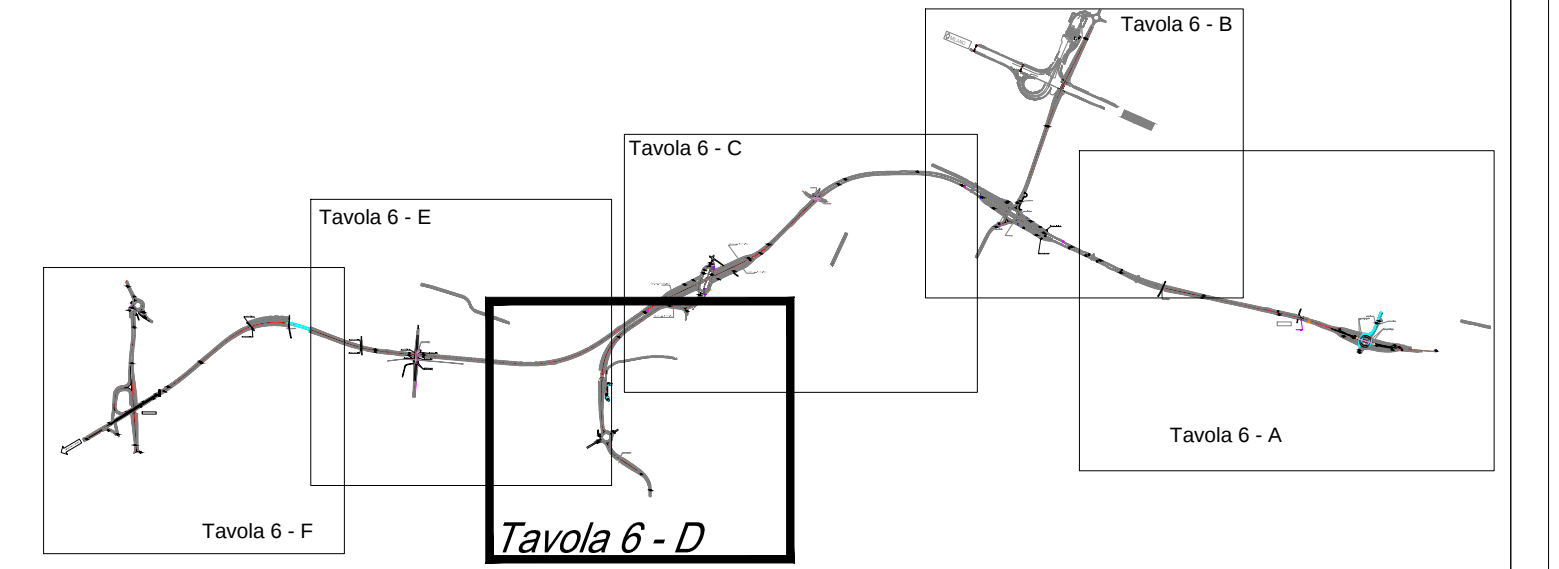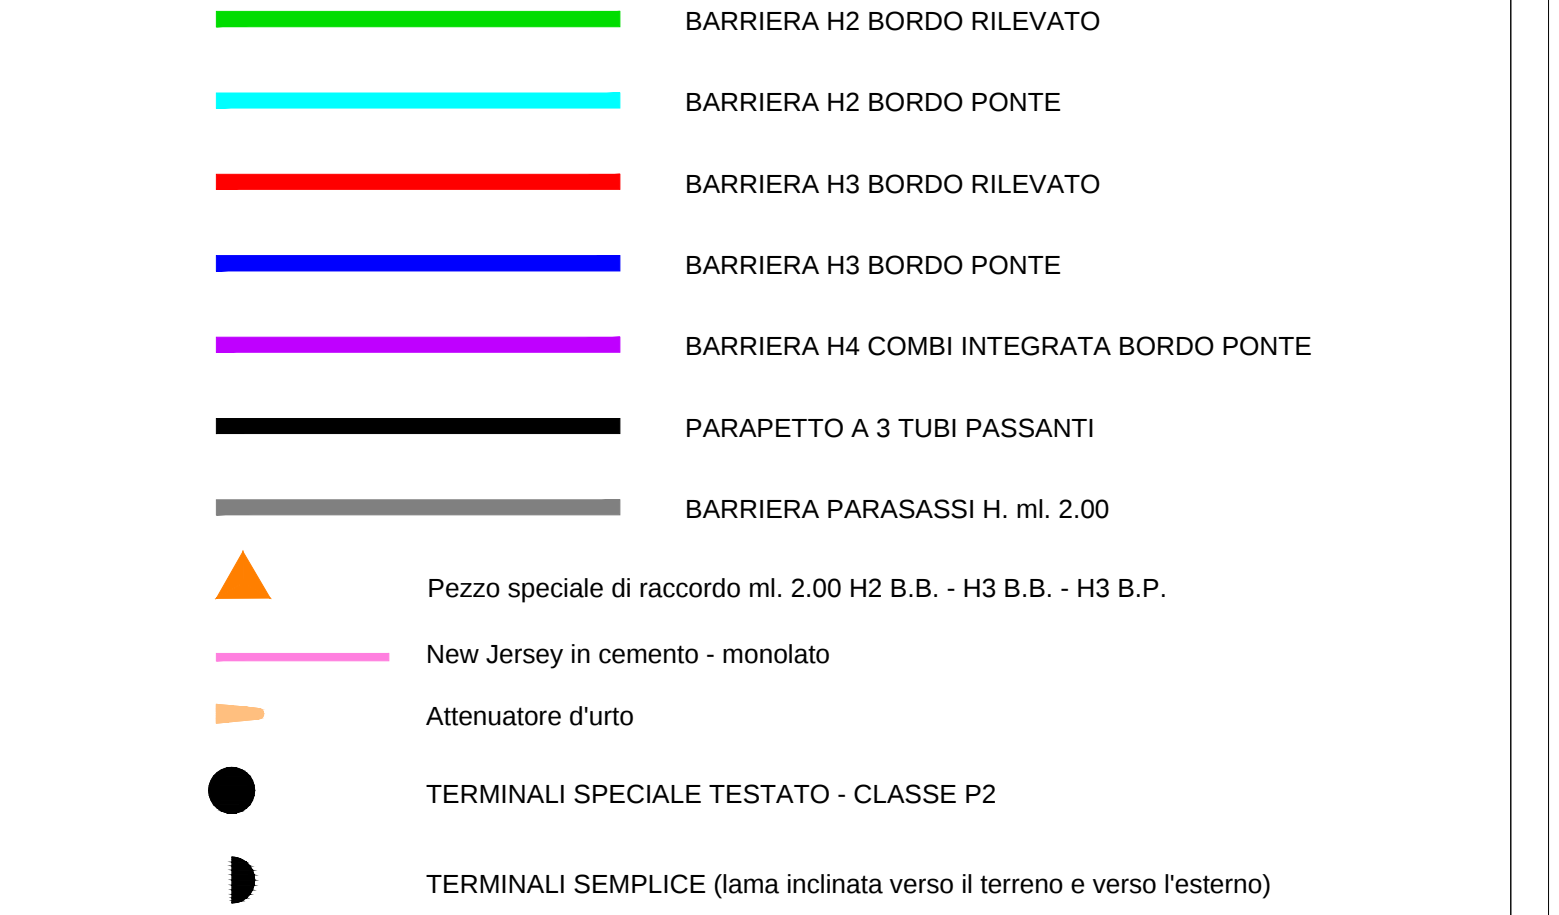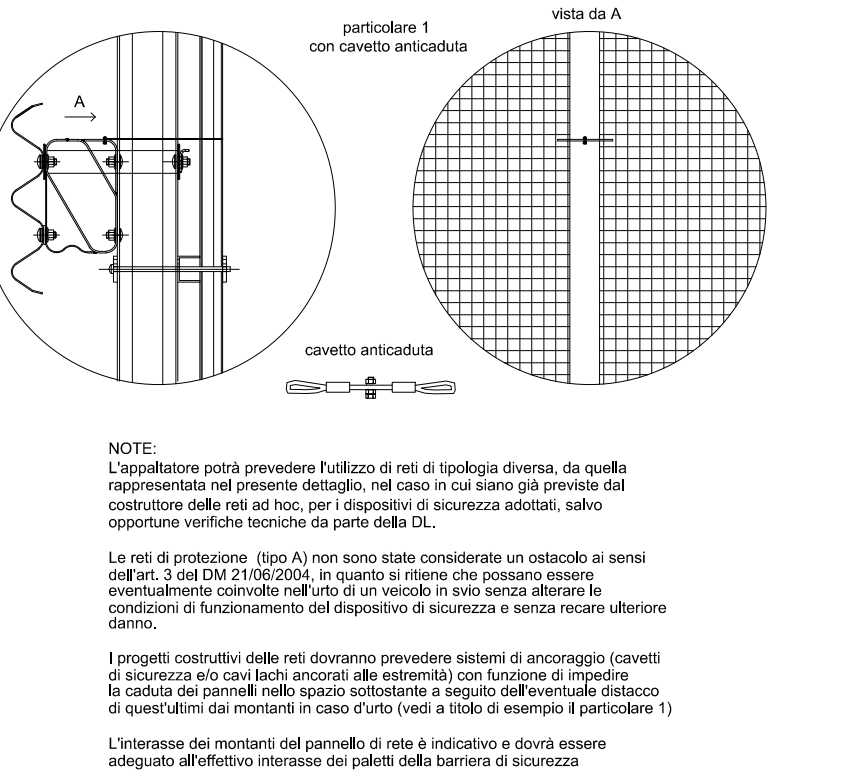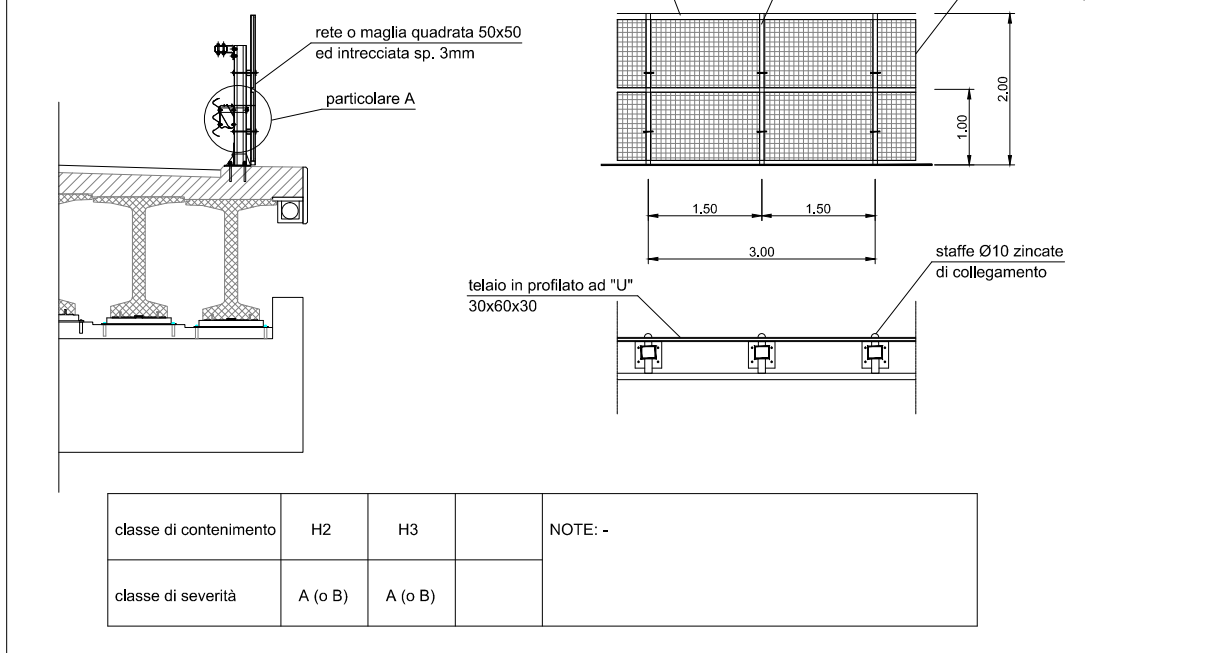

PROVINCIA DI BOLOGNA

Settore Lavori Pubblici

STRADA

SP 569 " DI VIGNOLA "

LAVORO

COMPLETAMENTO DELLA VARIANTE GENERALE ALLA SP 569 E VARIANTE ALLA S.P. 27 E ALLA S.P. 78 NEI COMUNI DI CRESPPELLANO E BAZZANO

Servizio

Progettazione

e Costruzioni

Stradali

SCALA: 1:2000

RIFERIMENTO: PROGETTO ESECUTIVO

PROGETTAZIONE GENERALE

Geom. Emanuele Tracchi

Dott. Ing. Chiara Ferrari

P.I.e. Stefano Romagnoli

Geom. Federico Vannucchi

PROGETTISTA

Dott. Ing. Marco Ferrarini

DATA

GENNAIO 2014

TAVOLA N.

F.6.D

IL DIRIGENTE DEL SERVIZIO

RESPONSABILE UNICO DEL PROCEDIMENTO

Dott. Ing. Pietro Luminasi

QUESTO DISEGNO E LA RELATIVA INVENZIONE SONO DI PROPRIETA' DELL'AMMINISTRAZIONE

NON NE E' CONSENTITO L'UTILIZZO SE NON SU ESPLICITA AUTORIZZAZIONE

OGNI DIRITTO A TALE RIGUARDO E' ESPRESSAMENTE RISERVATO ED ESCLUSIVO