

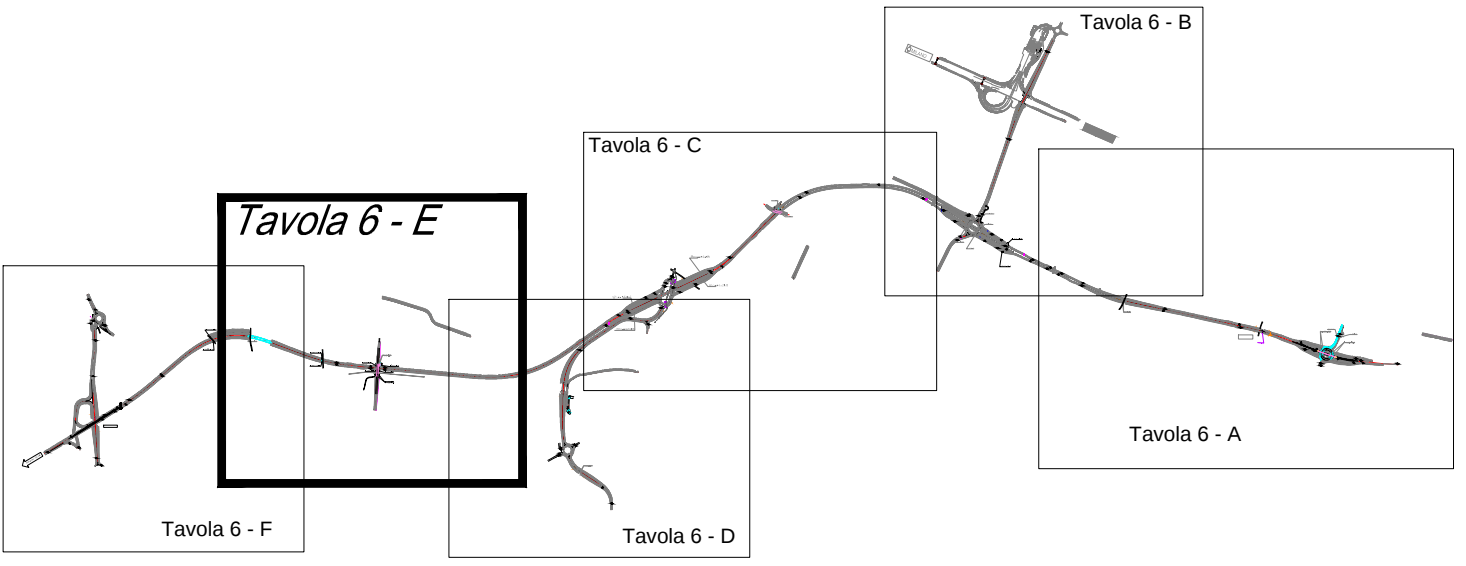


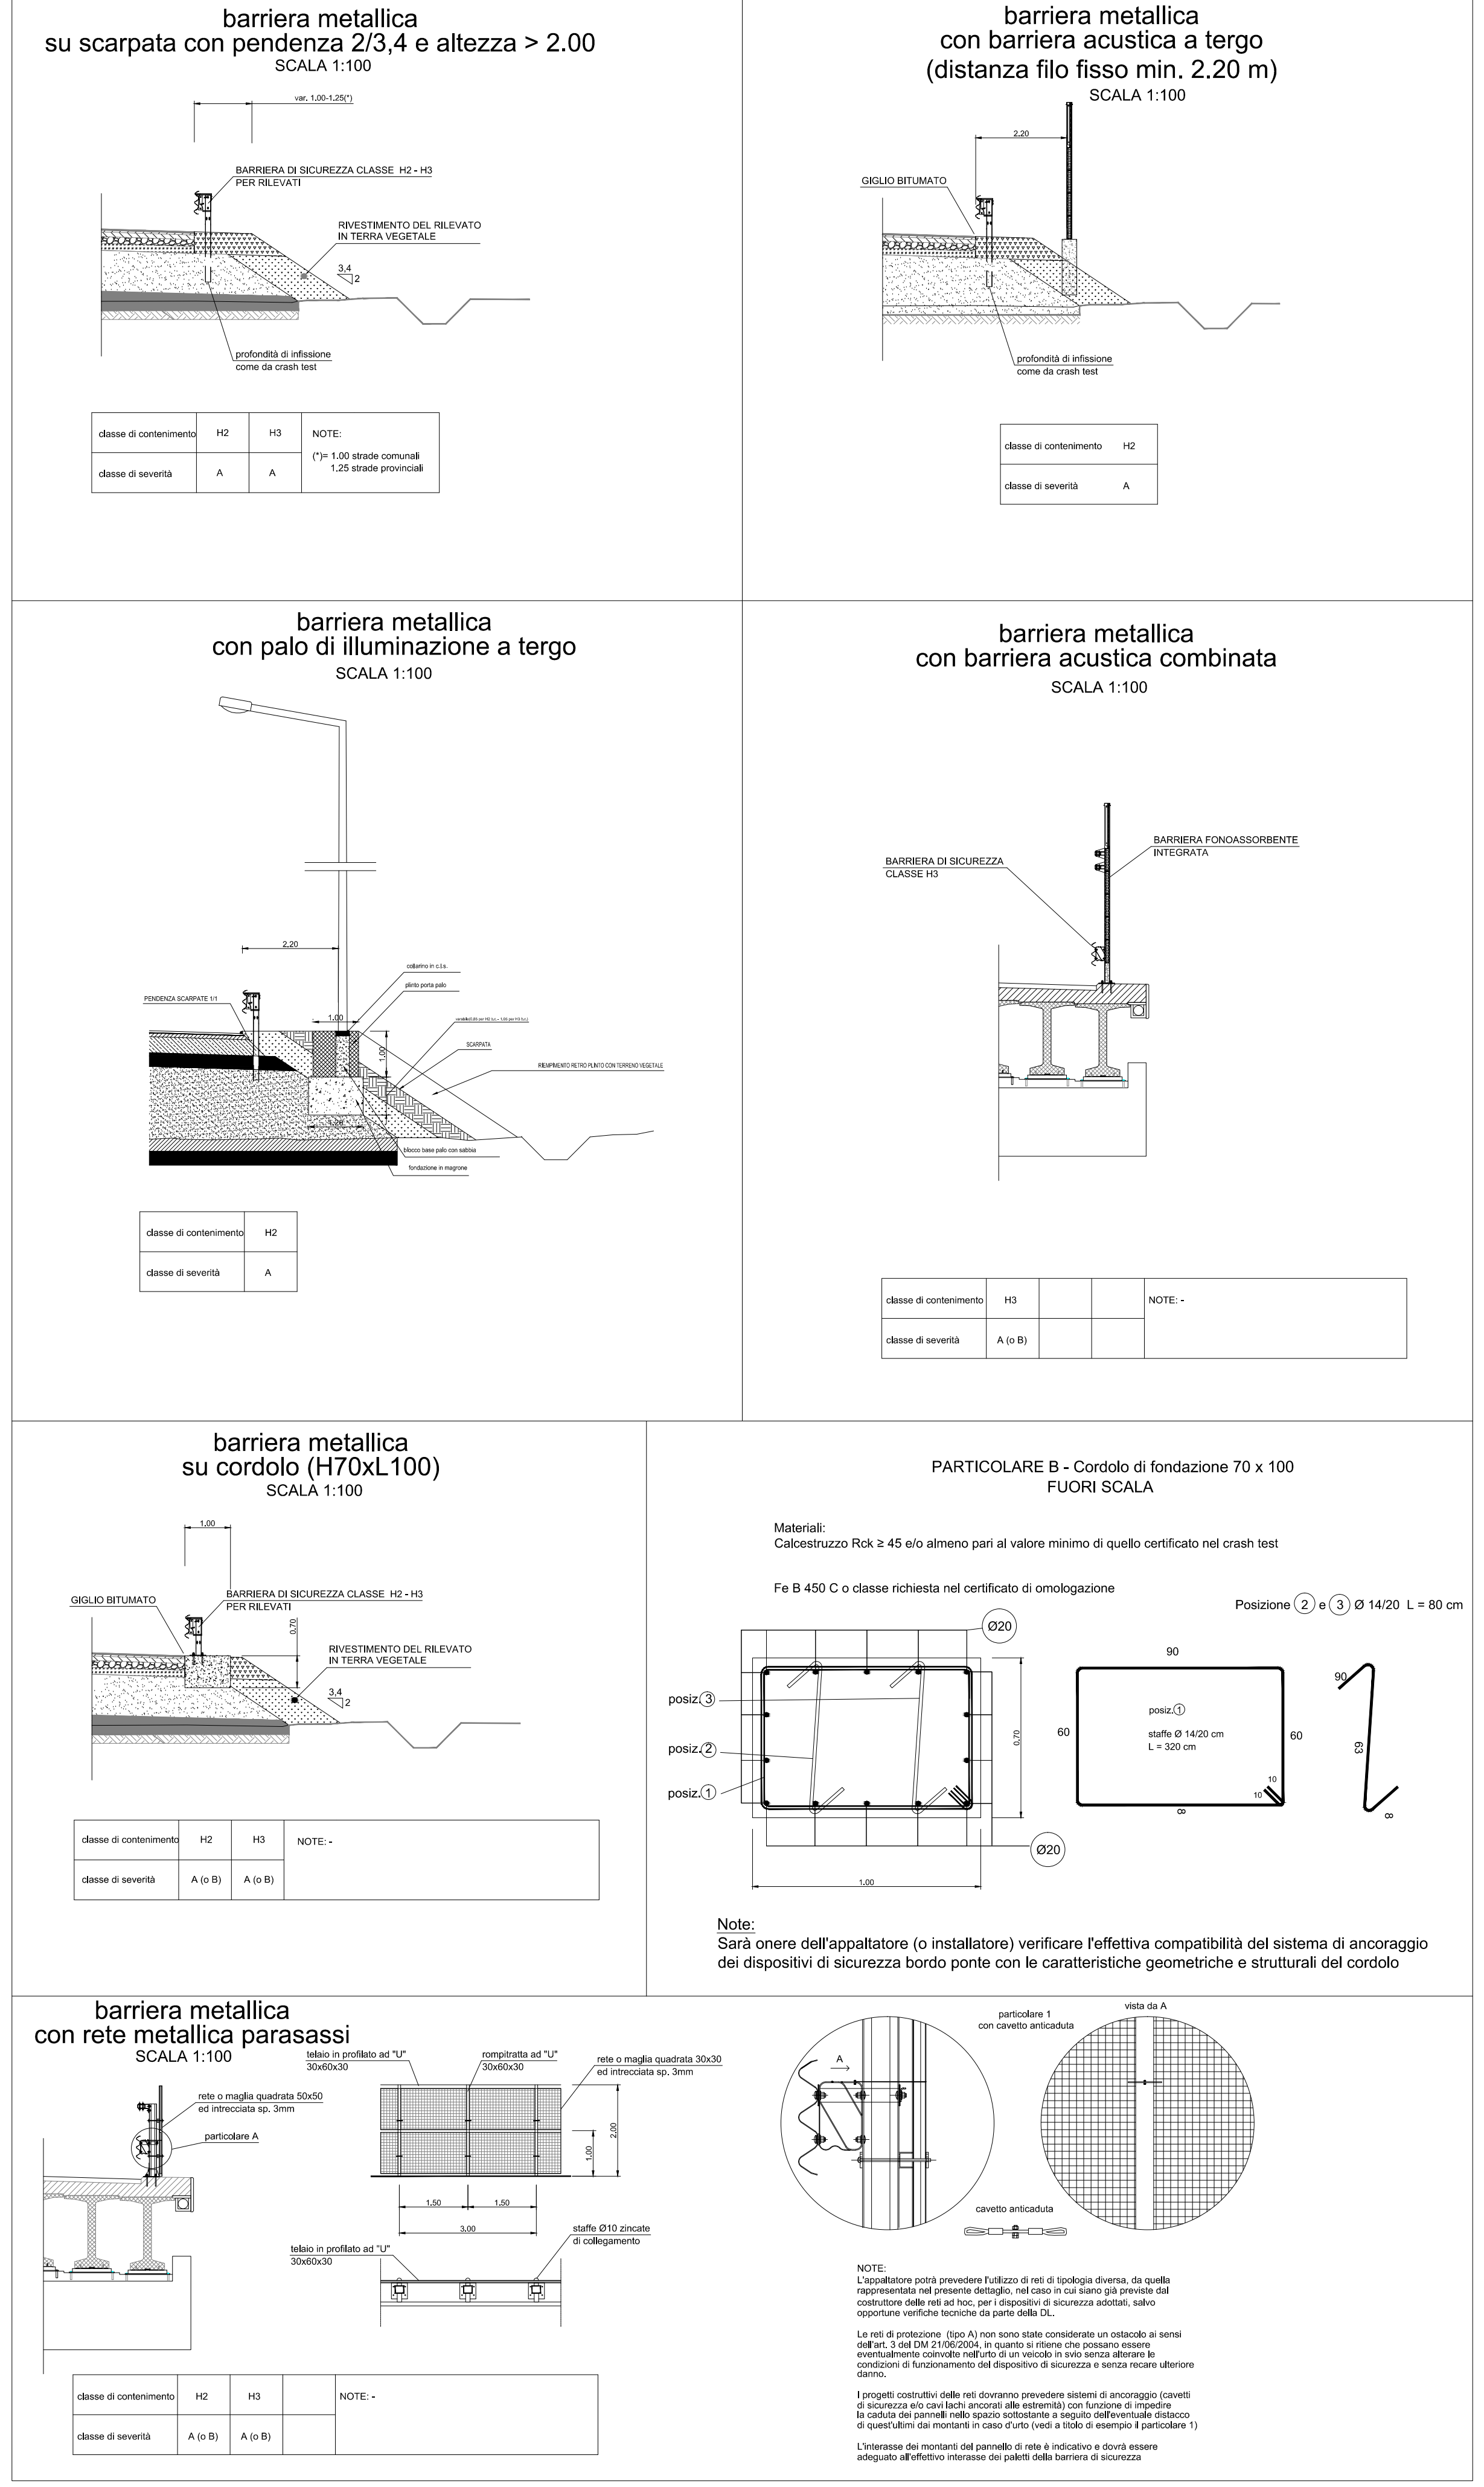

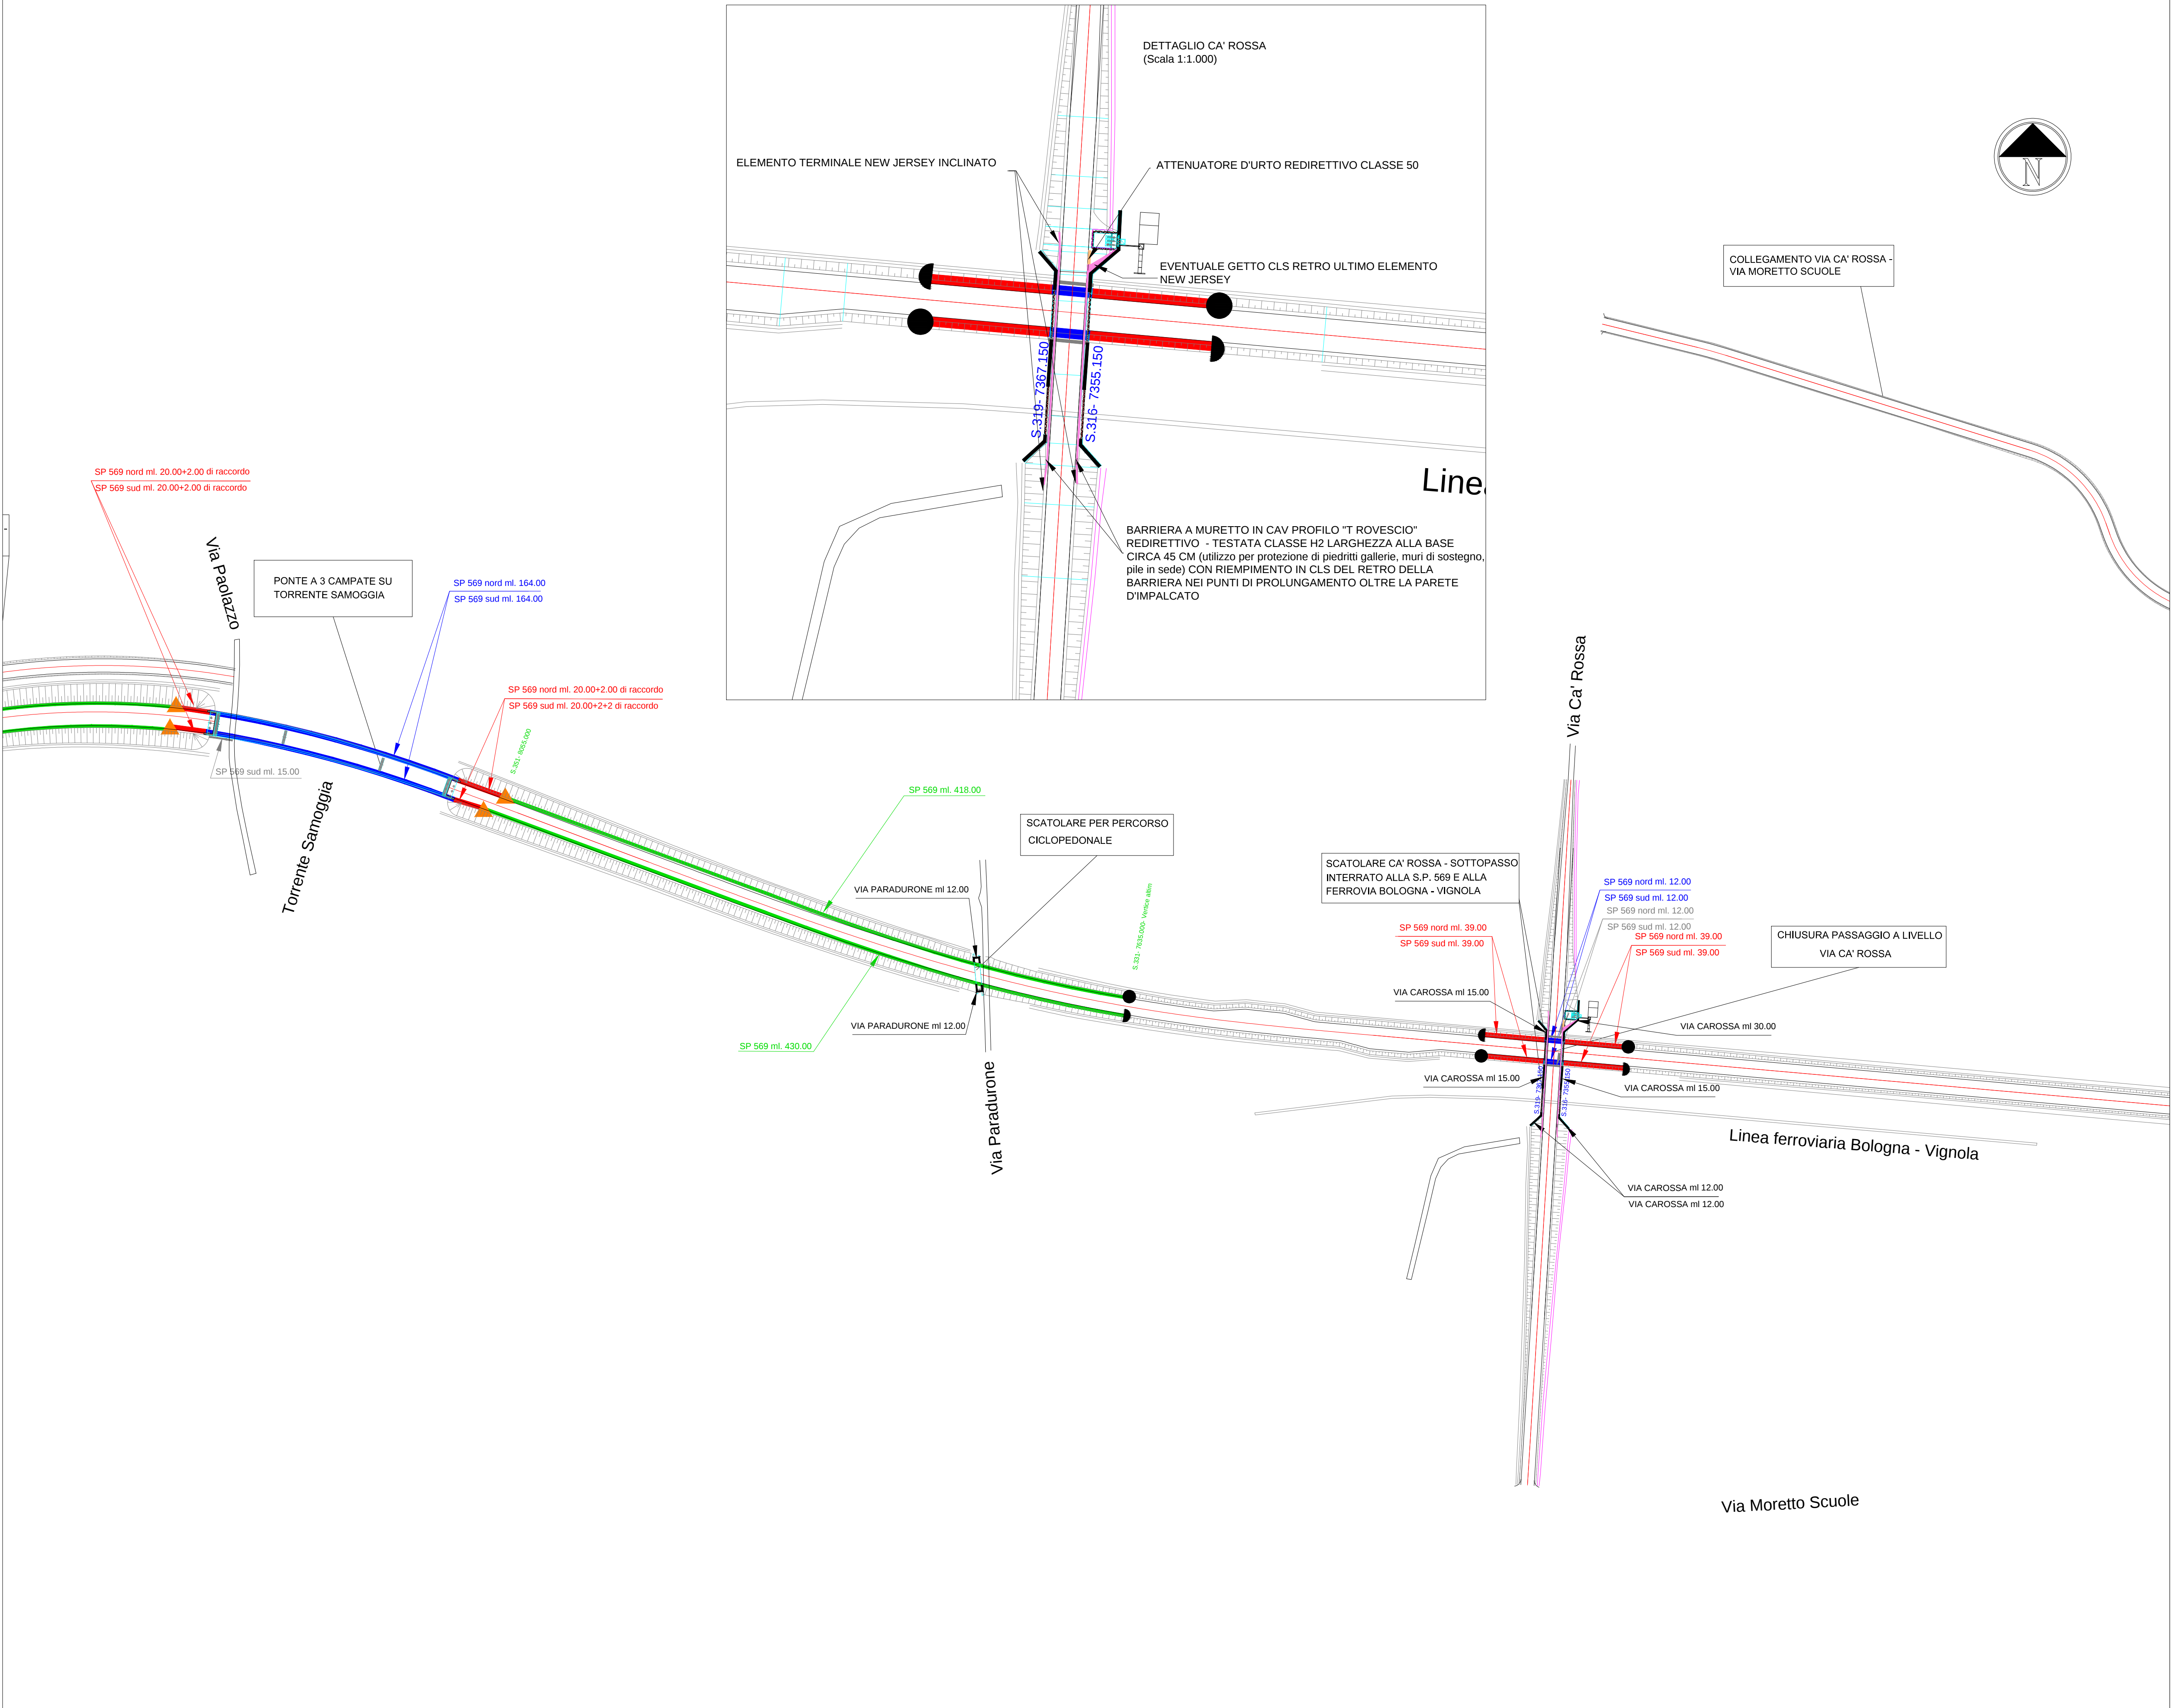

PROVINCIA DI BOLOGNA
Settore Lavori Pubblici

STRADA *SP 569 "DI VIGNOLA"*

LAVORO
COMPLETAMENTO DELLA VARIANTE GENERALE ALLA SP 569 E VARIANTE ALLA S.P. 27 E ALLA S.P. 78 NEI COMUNI DI CRESPELLANO E BAZZANO

DISEGNO
PLANIMETRIA POSIZIONAMENTO BARRIERE SICUREZZA STRADALE

PROGETTAZIONE GENERALE
Geom. Emanuele Tracchi
Dott. Ing. Chiara Ferrari
P.I.e. Stefano Romagnoli
Geom. Federico Varnucchi

PROGETTISTA
Dott. Ing. Marco Ferrari

IL DIRIGENTE DEL SERVIZIO RESPONSABILE UNICO DEL PROCEDIMENTO
Dott. Ing. Pietro Luminari

Servizio Progettazione e Costruzioni Stradali

SCALA: 1:1000 1:2000

RIFERIMENTO: **PROGETTO ESECUTIVO**

DATA	TAVOLA N.	
GENNAIO 2014	F.6.E	
REVISIONE	DATA	MODIFICA

QUESTO DISEGNO E LA RELATIVA INVENZIONE SONO DI PROPRIETA' DELL'AMMINISTRAZIONE. NON NE E' CONSENTITO L'UTILIZZO SE NON SU ESPLICITA AUTORIZZAZIONE. OGNI DIRITTO A TALE RIGUARDO E' ESPRESSAMENTE RISERVATO ED ESCLUSIVO.