
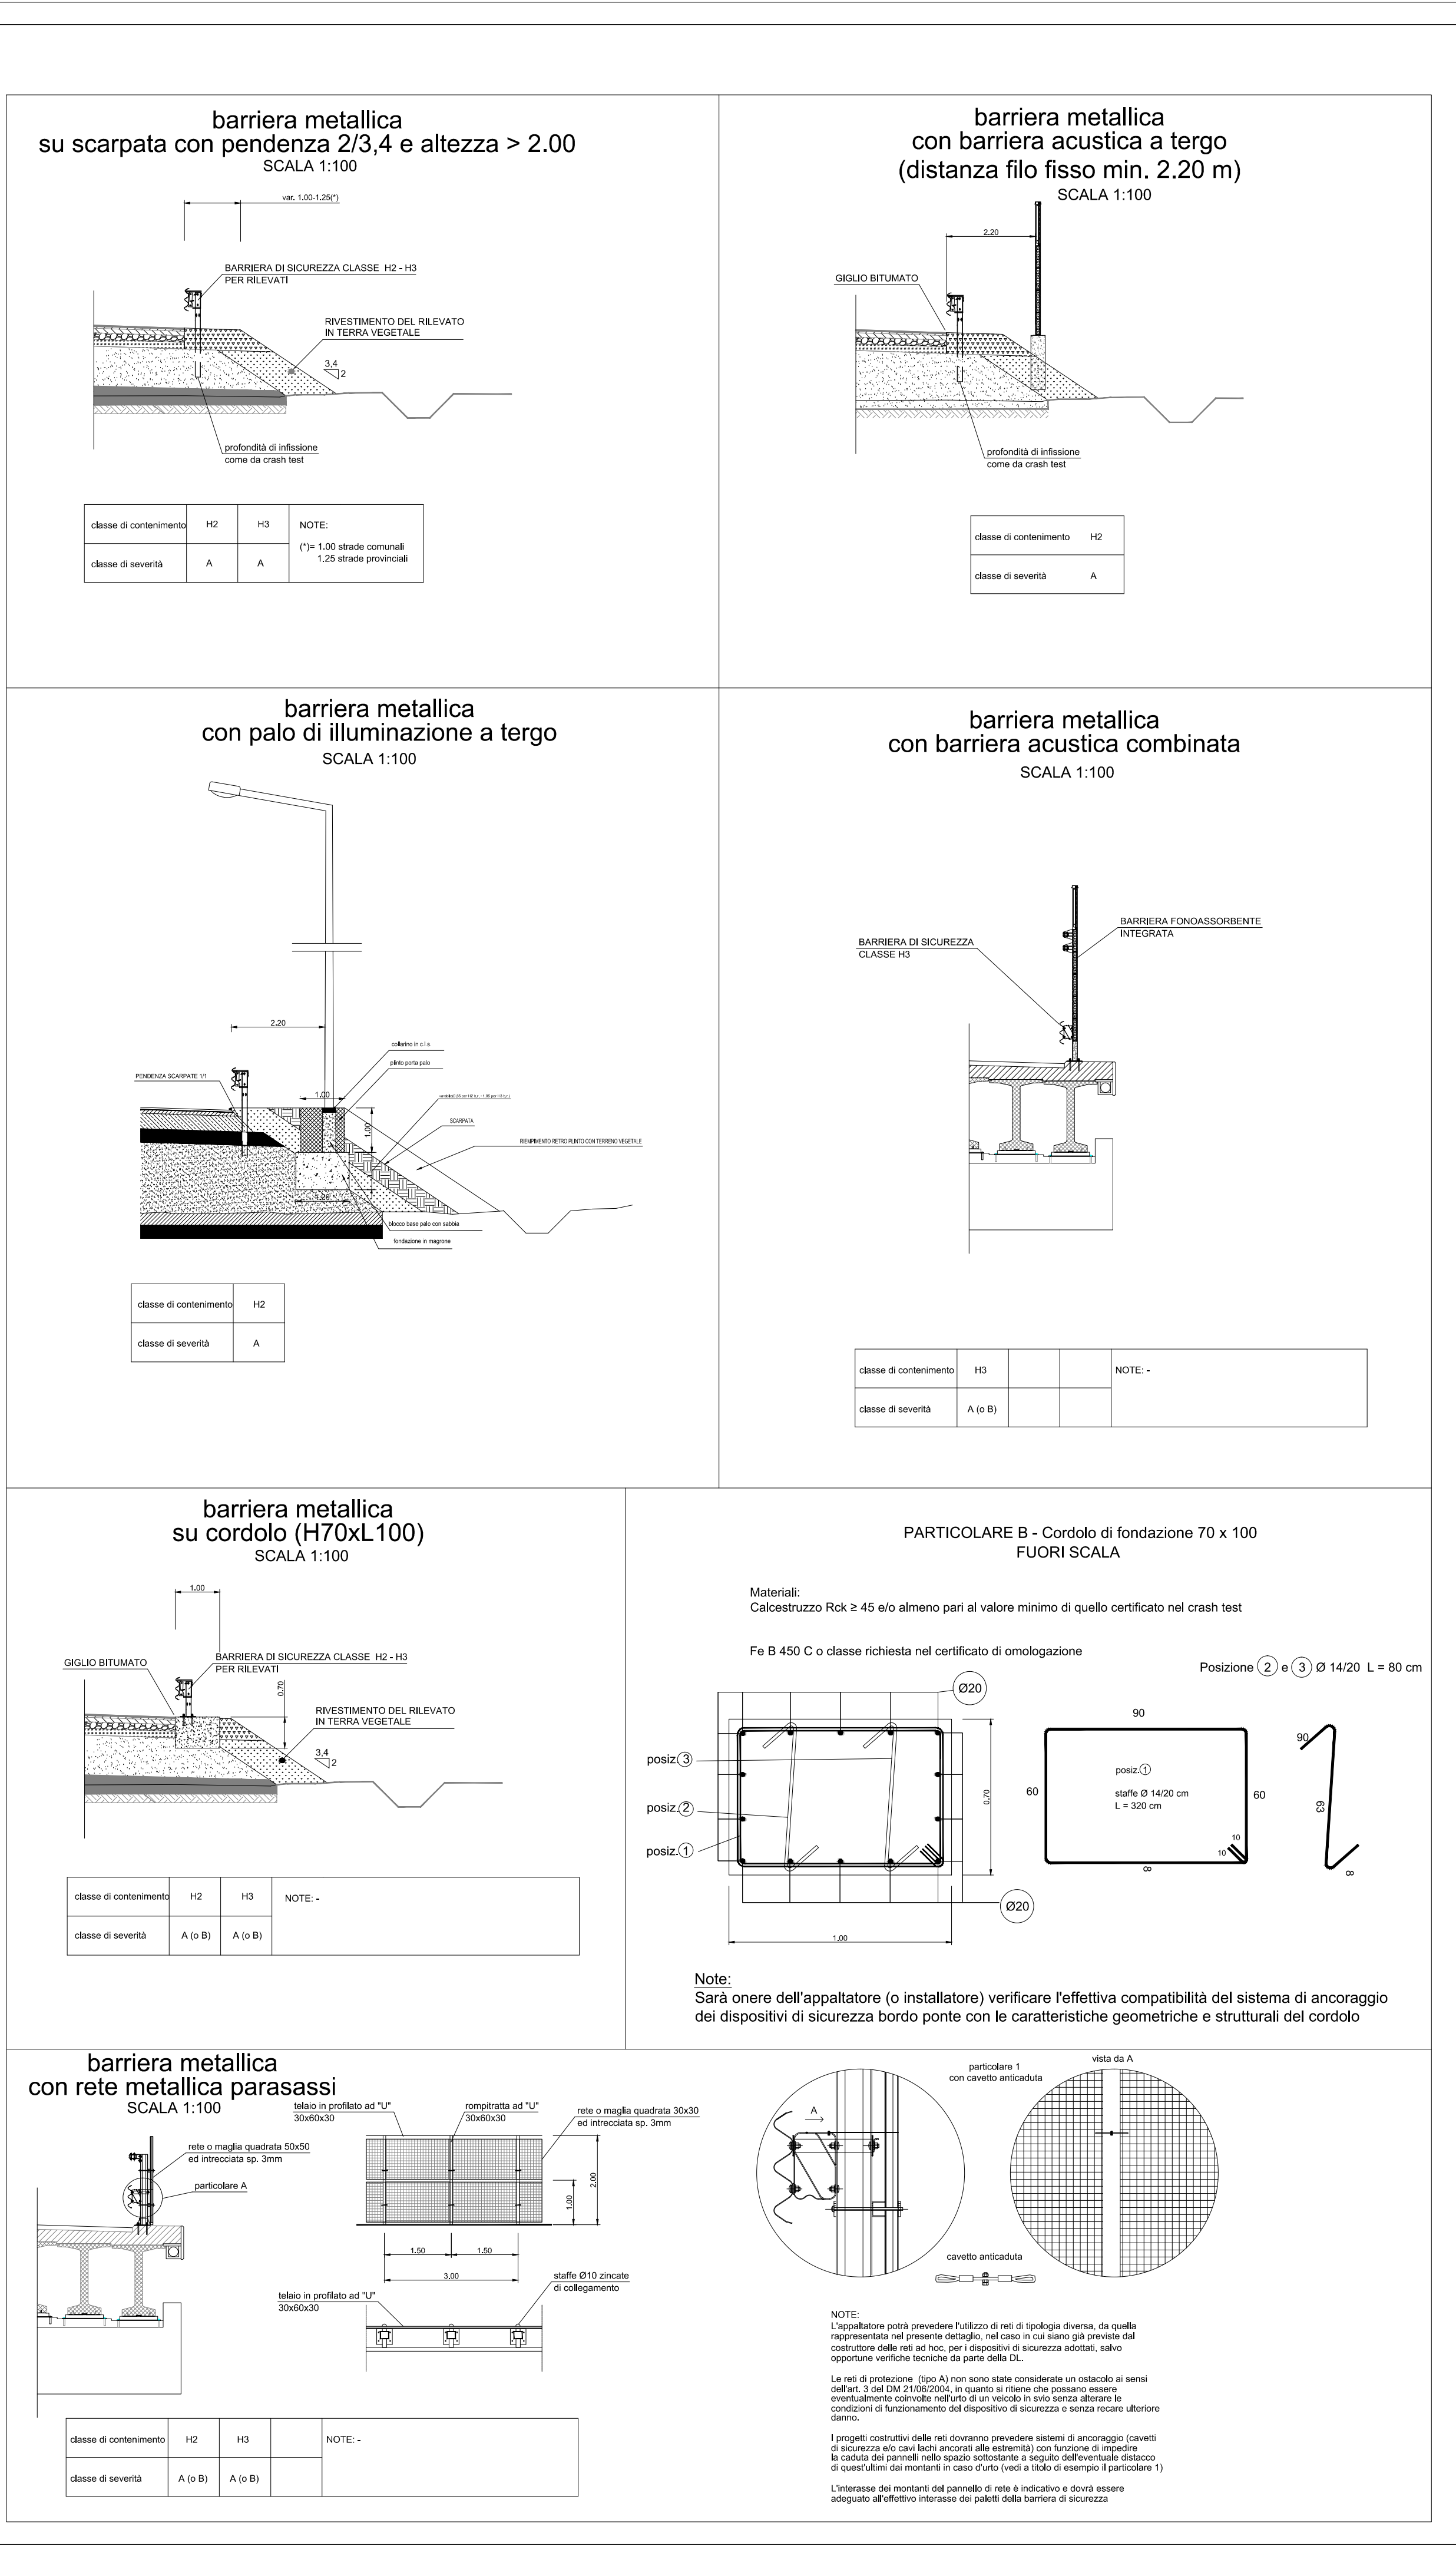


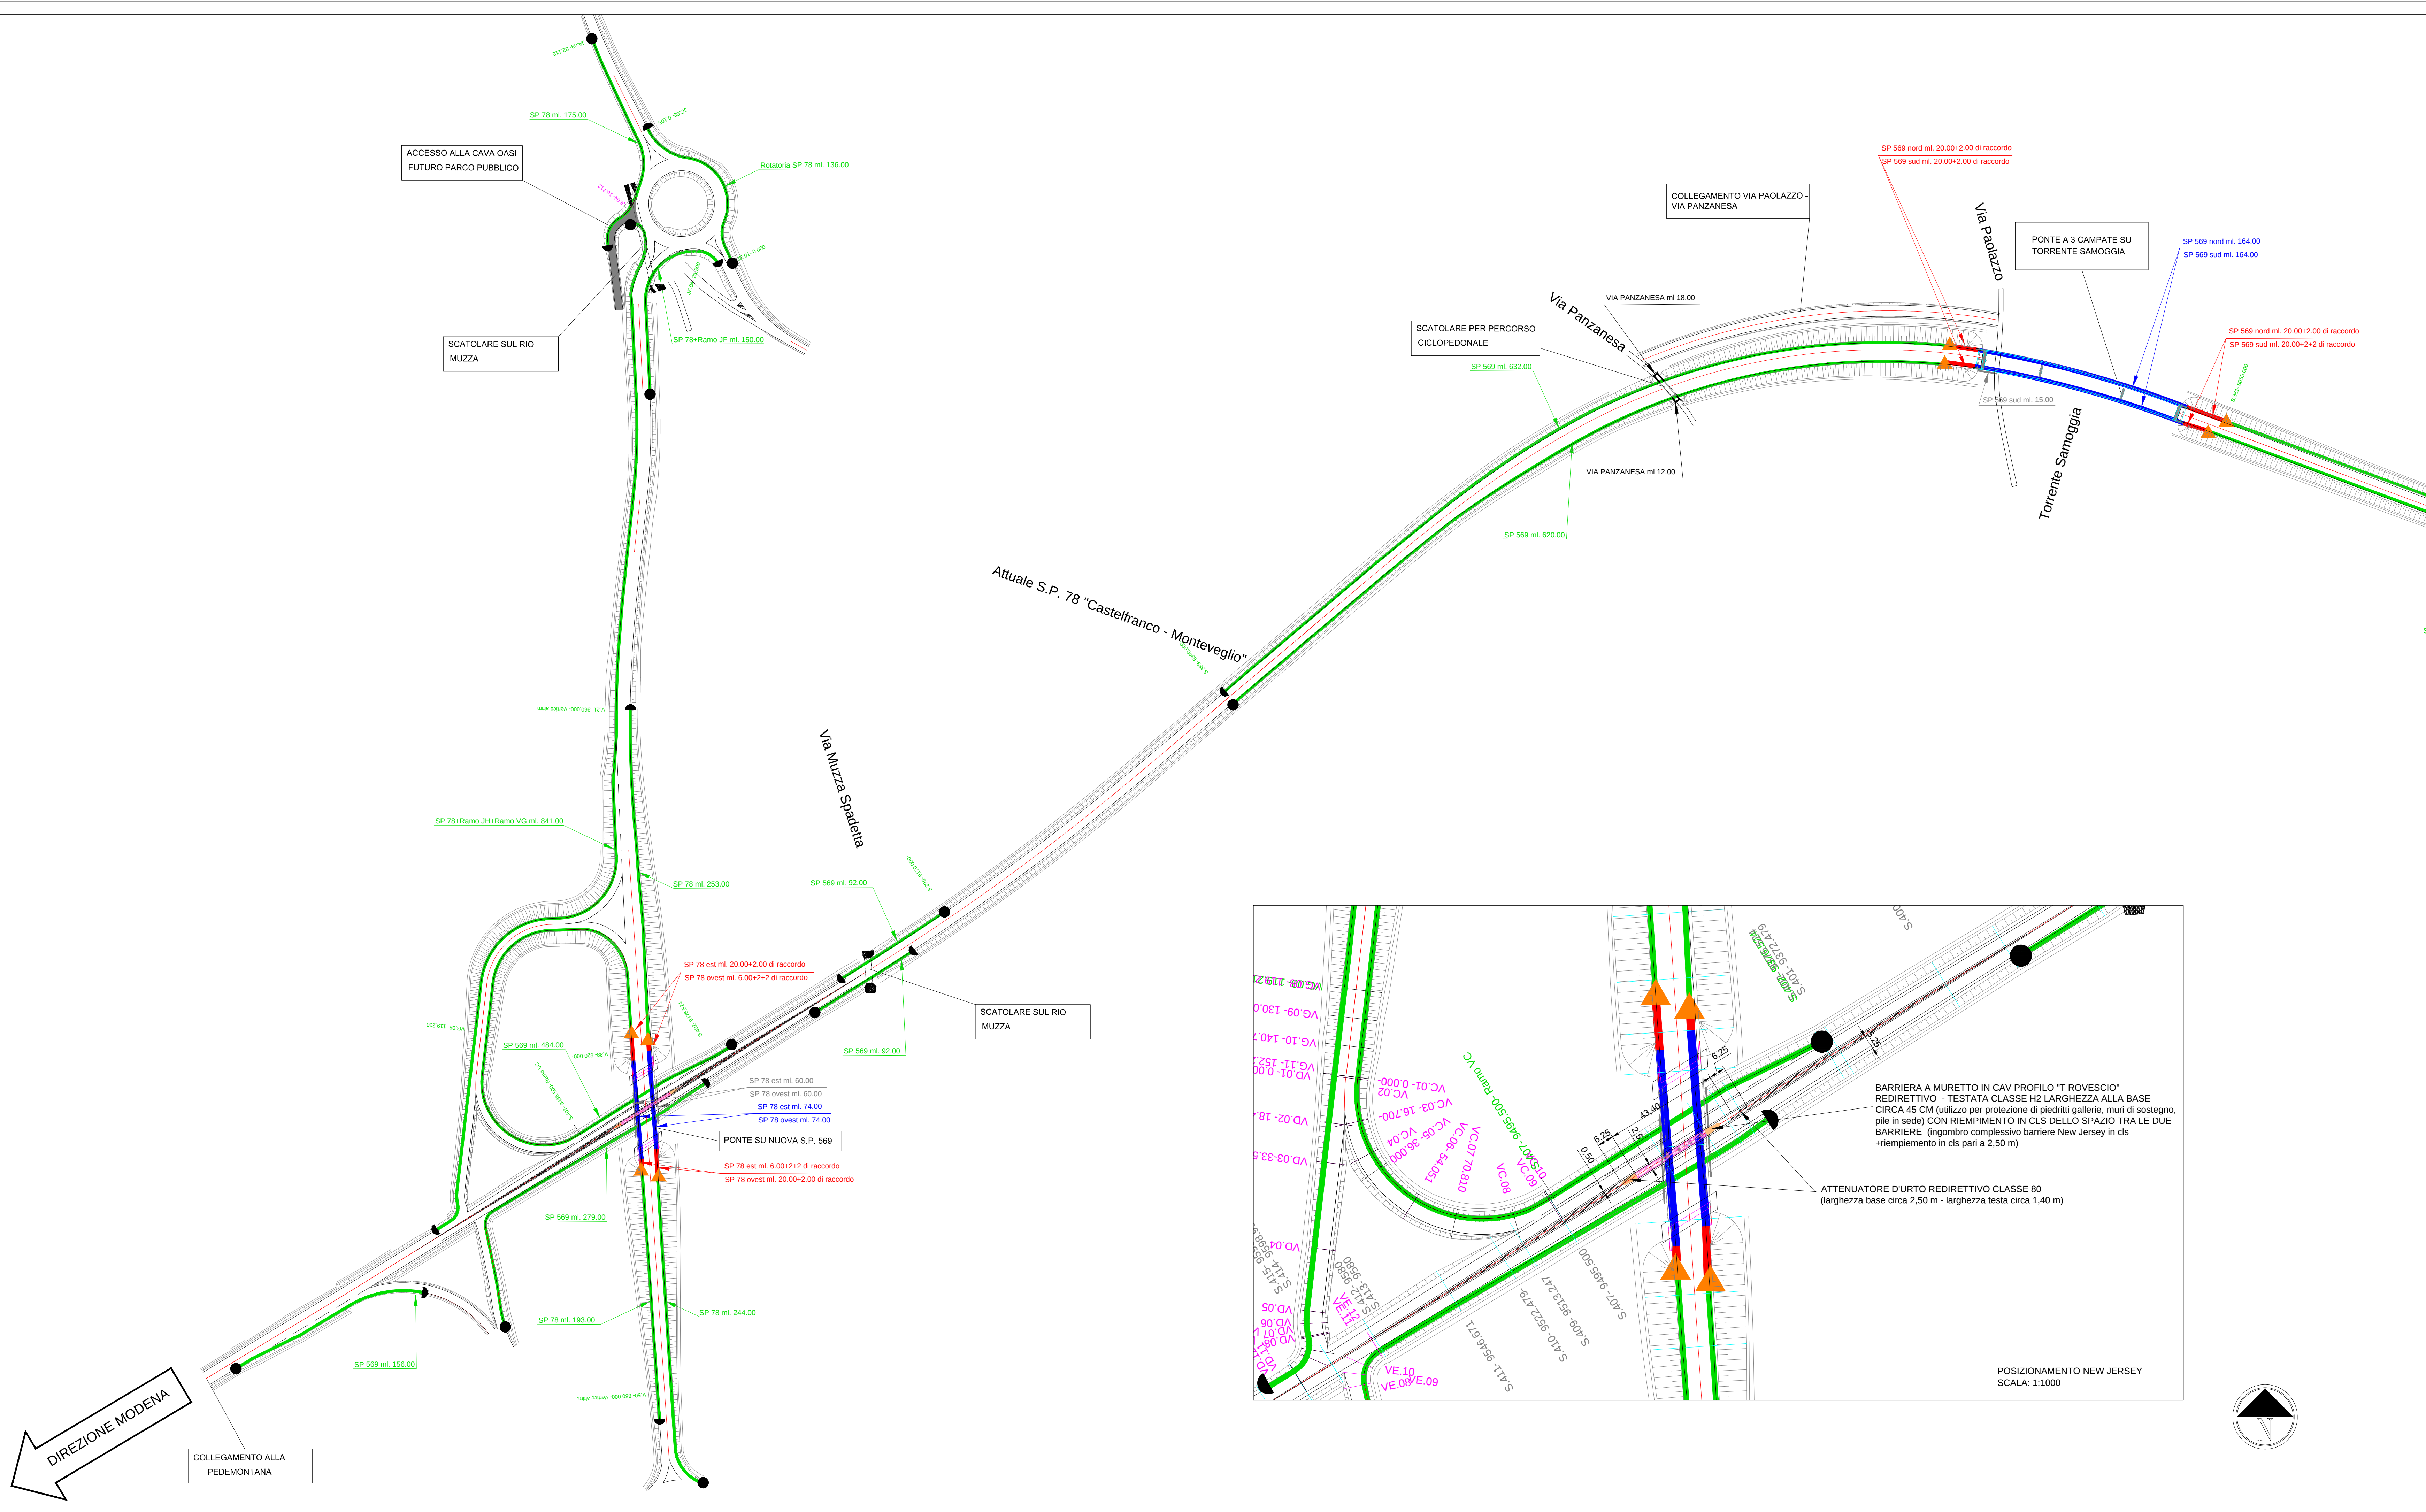

BARRIERA H2 BORDO RILEVATO

BARRIERA H2 BORDO PONTE

BARRIERA H3 BORDO RILEVATO

BARRIERA H3 BORDO PONTE

BARRIERA H4 COMBI INTEGRATA BORDO PONTE

PARAPETTO A 3 TUBI PASSANTI

BARRIERA PARASASSI H. ml. 2.00

Pezzo speciale di raccordo ml. 2.00 H2 B.B. - H3 B.B. - H3 B.P.

New Jersey in cemento - monolito

Attenuatore d'urto

TERMINALI SPECIALE TESTATO - CLASSE P2

TERMINALI SEMPLICE (lama inclinata verso il terreno e verso l'esterno)

STRADA

SP 569 "DI VIGNOLA"

LAVORO

COMPLETAMENTO DELLA VARIANTE GENERALE ALLA SP 569 E VARIANTE ALLA S.P. 27 E ALLA S.P. 78 NEI COMUNI DI CRESPELLANO E BAZZANO

DISEGNO

PLANIMETRIA POSIZIONAMENTO BARRIERE SICUREZZA STRADALE

PROGETTAZIONE GENERALE

Giacom. Emanuele Tracchi
Dott. Ing. Chiara Ferrari
P.i.e. Stefano Romagnoli
Giacom. Federico Vannucchi

PROGETTISTA

Dott. Ing. Marco Ferrarini

IL DIRIGENTE DEL SERVIZIO RESPONSABILE UNICO DEL PROCEDIMENTO

Dott. Ing. Filippo Luminari

DATA

GENNAIO 2014

TAVOLA N.

F.6.F

REVISIONE

DATA

MODIFICA

Servizio Progettazione e Costruzioni Stradali

SCALA: 1:1000 1:2000

PROGETTO ESECUTIVO

QUESTO DISEGNO E LA RELATIVA INVENZIONE SONO DI PROPRIETA' DELL'AMMINISTRAZIONE NON NE E' CONSENTITO L'UTILIZZO SE NON SU ESPLICITA' AUTORIZZAZIONE OGNI DIRITTO A TALE RIGUARDO E' ESPRESSAMENTE RISERVATO ED ESCLUSIVO