



DIAFRAMMA SPB 1:20

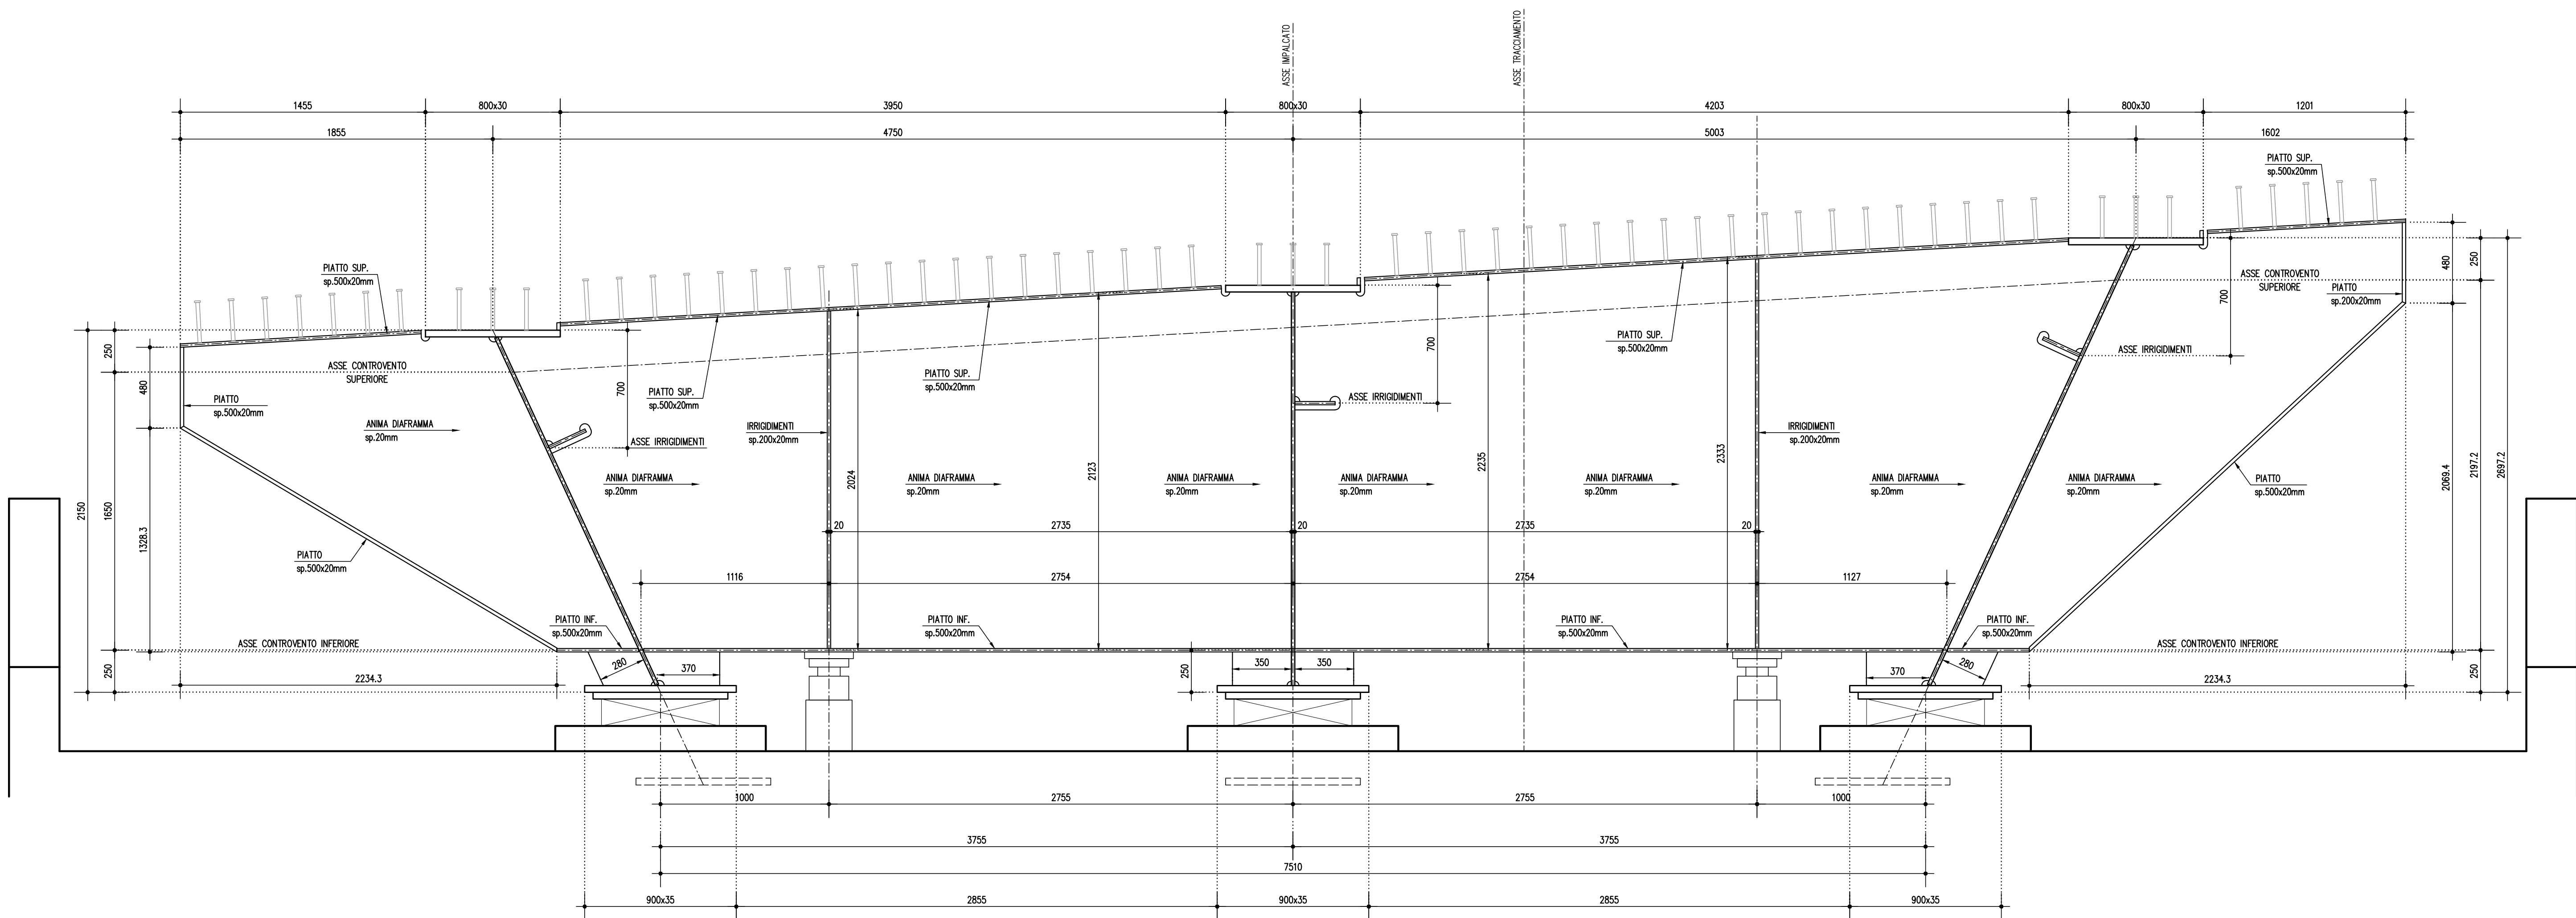

DIAFRAMMA SPA 1:20

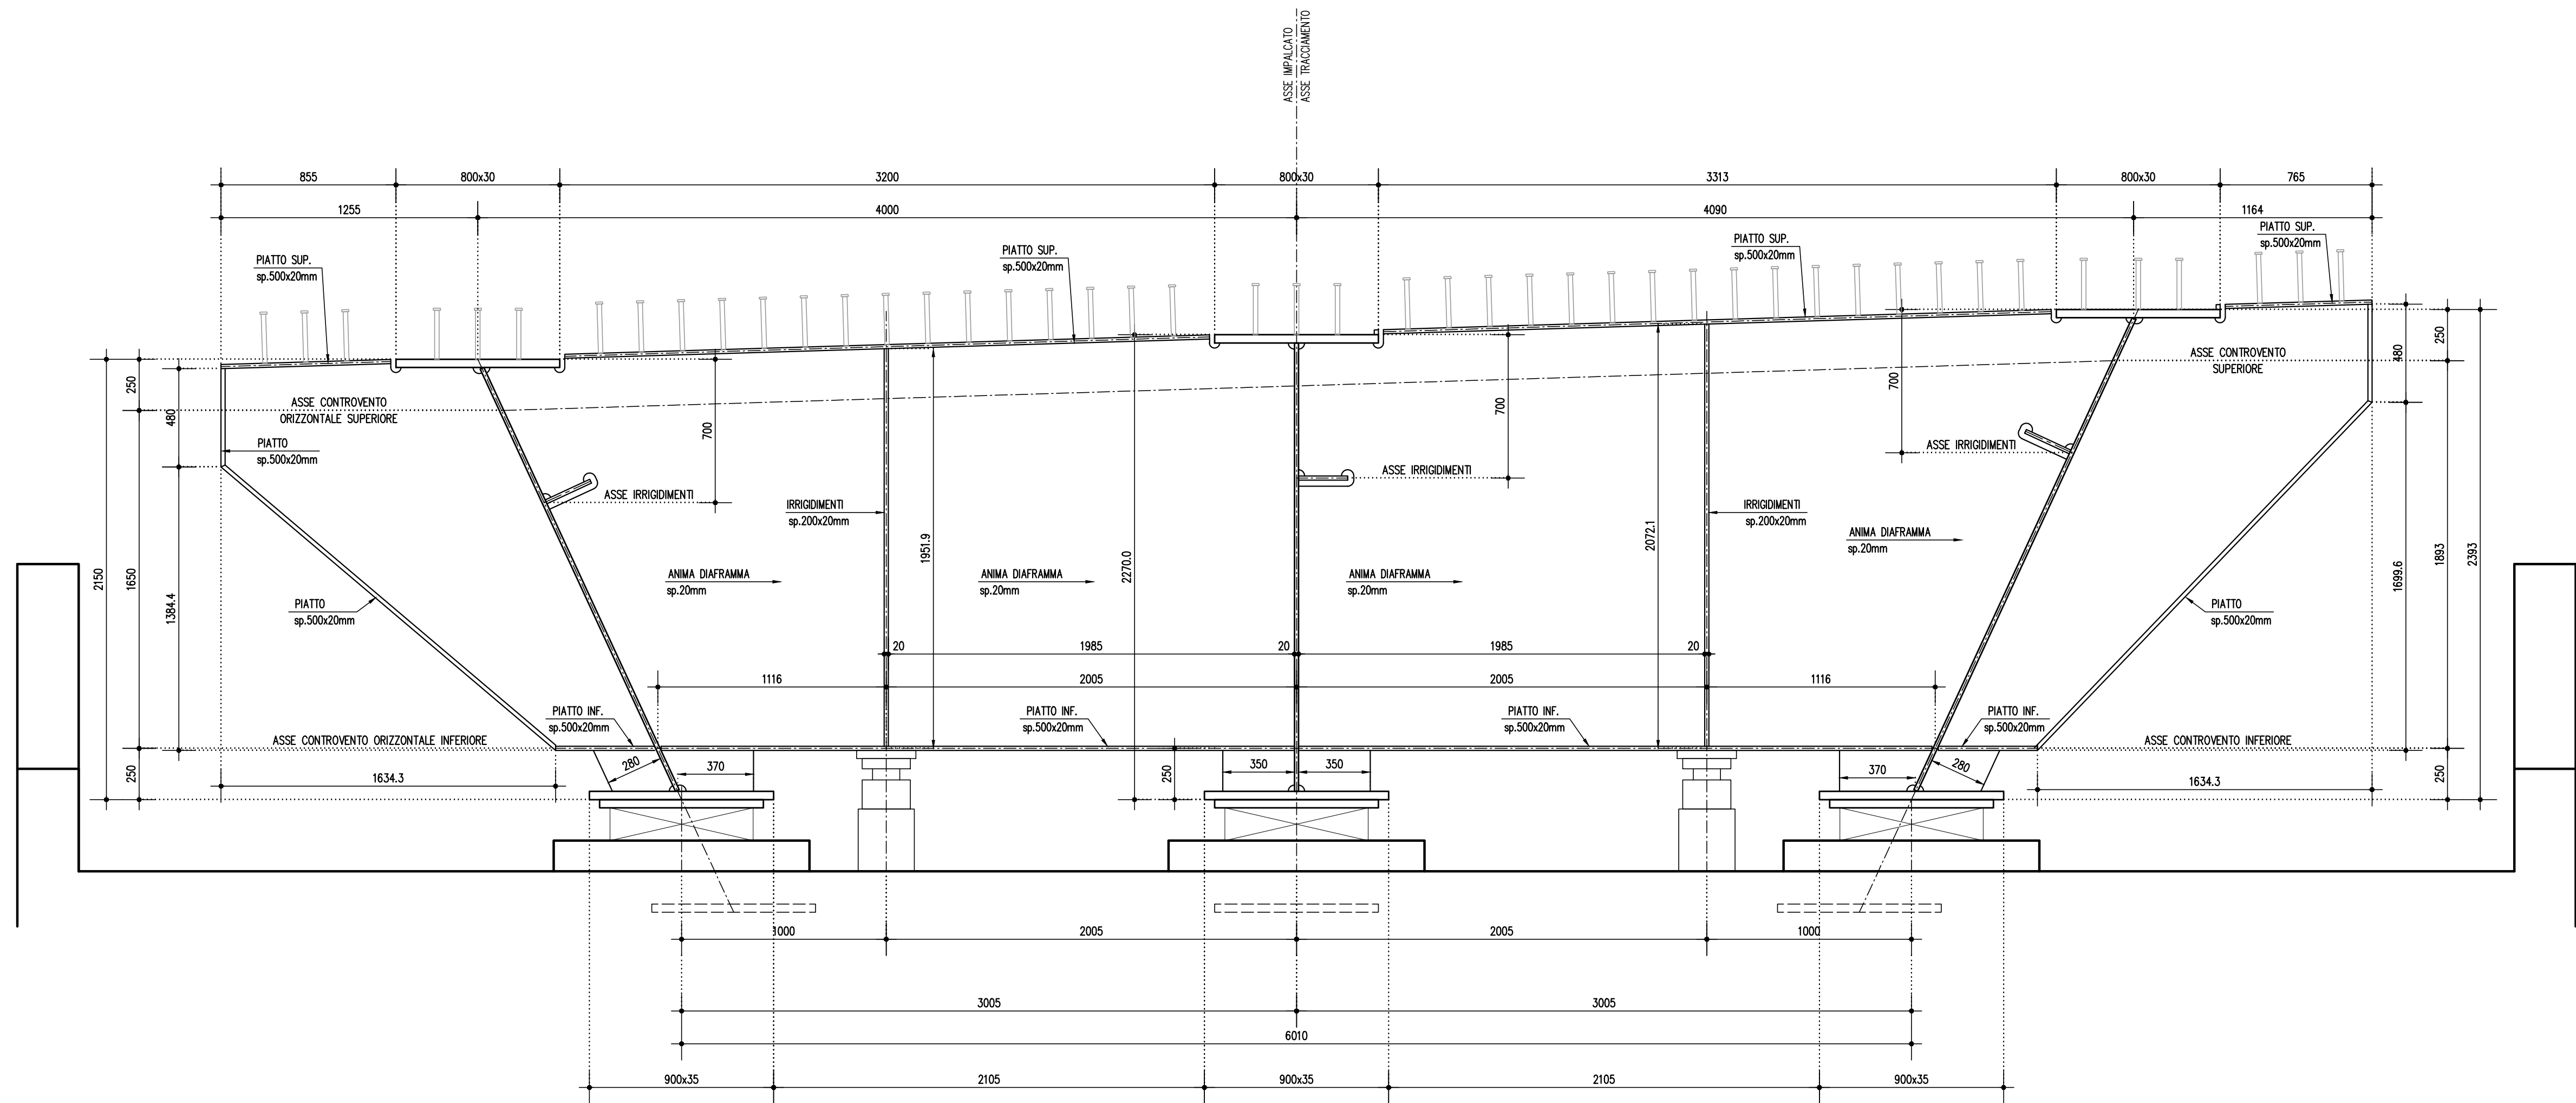

NOTE

- TUTTE LE MISURE SONO ESPRESSE IN MILLIMETRI
- TUTTI GLI ANGOLI SONO ESPRESSE IN GRADI SESSANTESIMALI
- LE PROGRESSIVE DI INIZIO/FINE CAVALFERROVA CORRISPONDONO ALL'ASSE APOGGIO DEGLI IMPALCATI SULLE SPALLE

CARATTERISTICHE DEI MATERIALI

- VEDERE ELABORATO : PRESCRIZIONI MATERIALI E NOTE GENERALI - CODICE SMG08

PROVINCIA DI BOLOGNA

Settore Lavori Pubblici

STRADA	S.P. 569 "DI VIGNOLA "			Servizio Progettazione e Costruzioni Stradali	
LAVORO	COMPLETAMENTO DELLA VARIANTE GENERALE ALLA S.P. 569 E VARIANTE ALLA S.P. 27 E ALLA S.P. 78 NEI COMUNI DI CRESPELLANO E BAZZANO			DATA	LUGLIO 2013
ELABORATO	VARIANTE ALLA S.P. N°569 "DI VIGNOLA" PONTE TORRENTE SAMOGGIA Progr. km 8+168			N.	G.14.11
RIFERIMENTO:	CARPENTERIA METALLICA IMPALCATO - DIAFRAMMI - Tavola 1/2			SCALA	1:20
PROGETTAZIONE GENERALE	PROGETTISTA			PROGETTAZIONE STRUTTURALE	
Geom. Emanuele Tracchi	Dott. Ing. Marco Ferrari				
Dott. Ing. Chiara Ferrari				PIACENTINI INGEGNERI	
P.e. Stefano Romagnoli				via Salaria 1 00138 ROMA (RM)	
Geom. Federico Vannucchi					
IL DIRIGENTE DEL SERVIZIO RESPONSABILE UNICO DEL PROCEDIMENTO			(Ing. Luca Piacentini)		
Dott. Ing. Pietro Luminari					
QUESTO DISEGNO E LA RELATIVA INVENZIONE SONO DI PROPRIETA' DELL'AMMINISTRAZIONE			REVISIONE DATA MODIFICA		
NON NE E' CONSENTITO L'UTILIZZO SE NON SU ESPLICITA' AUTORIZZAZIONE					
OGNI DIRITTO A TALE RIGUARDO E' ESPRESSAMENTE RISERVATO ED ESCLUSIVO					