




DIAFRAMMA P2 1:20

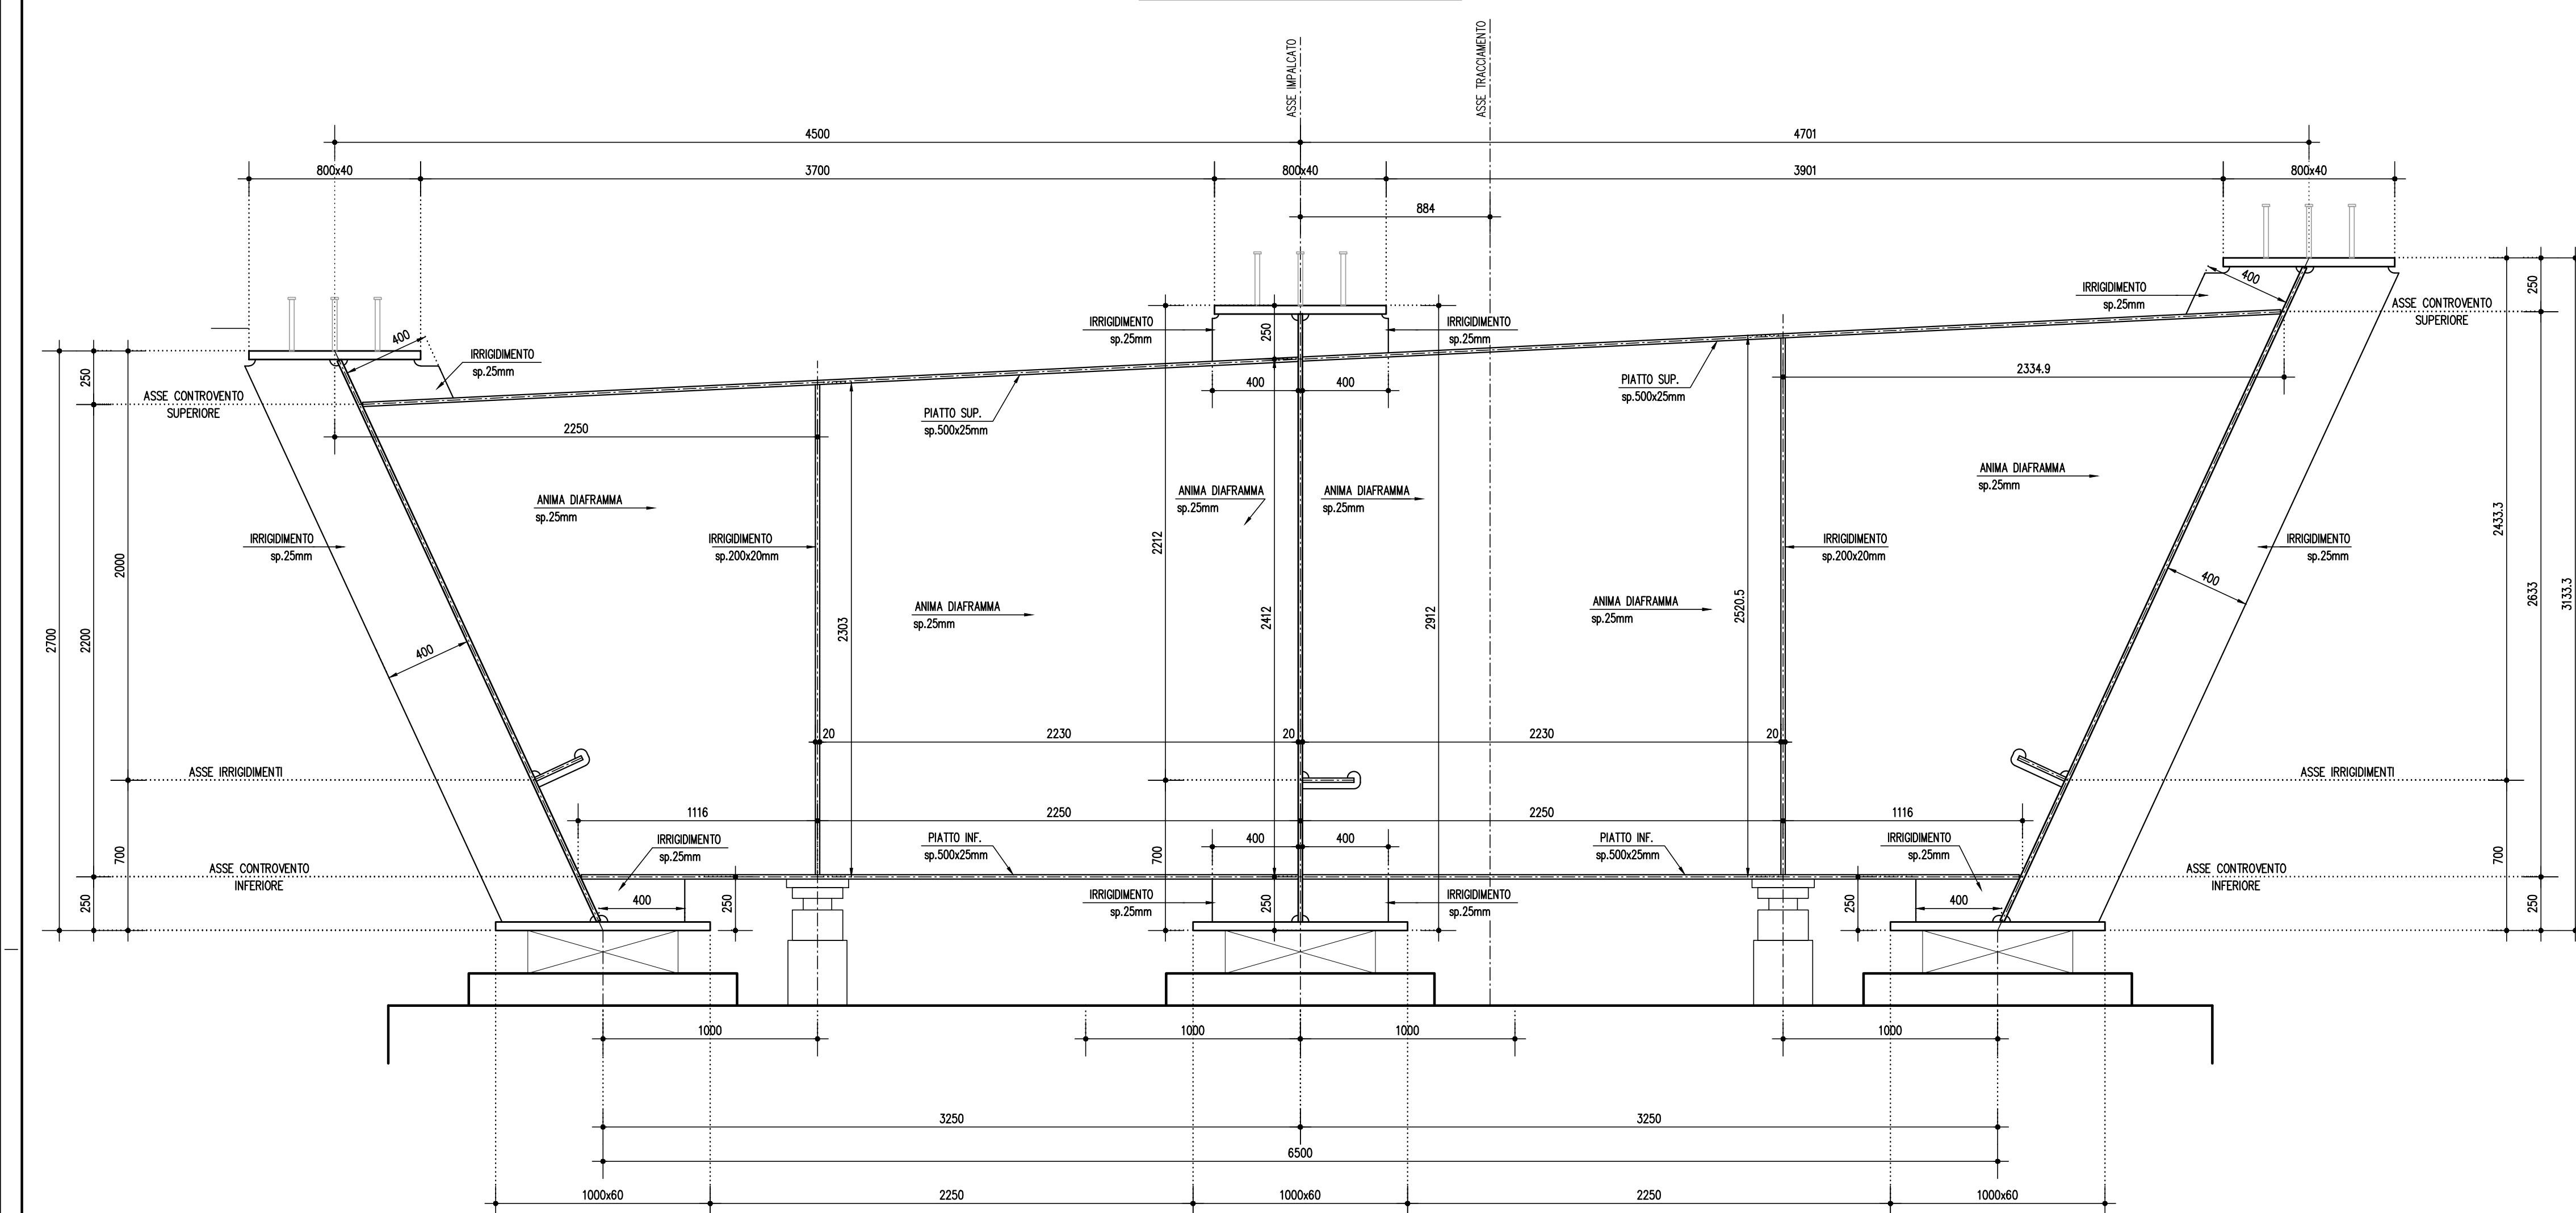


DIAFRAMMA TIPICO 1:20

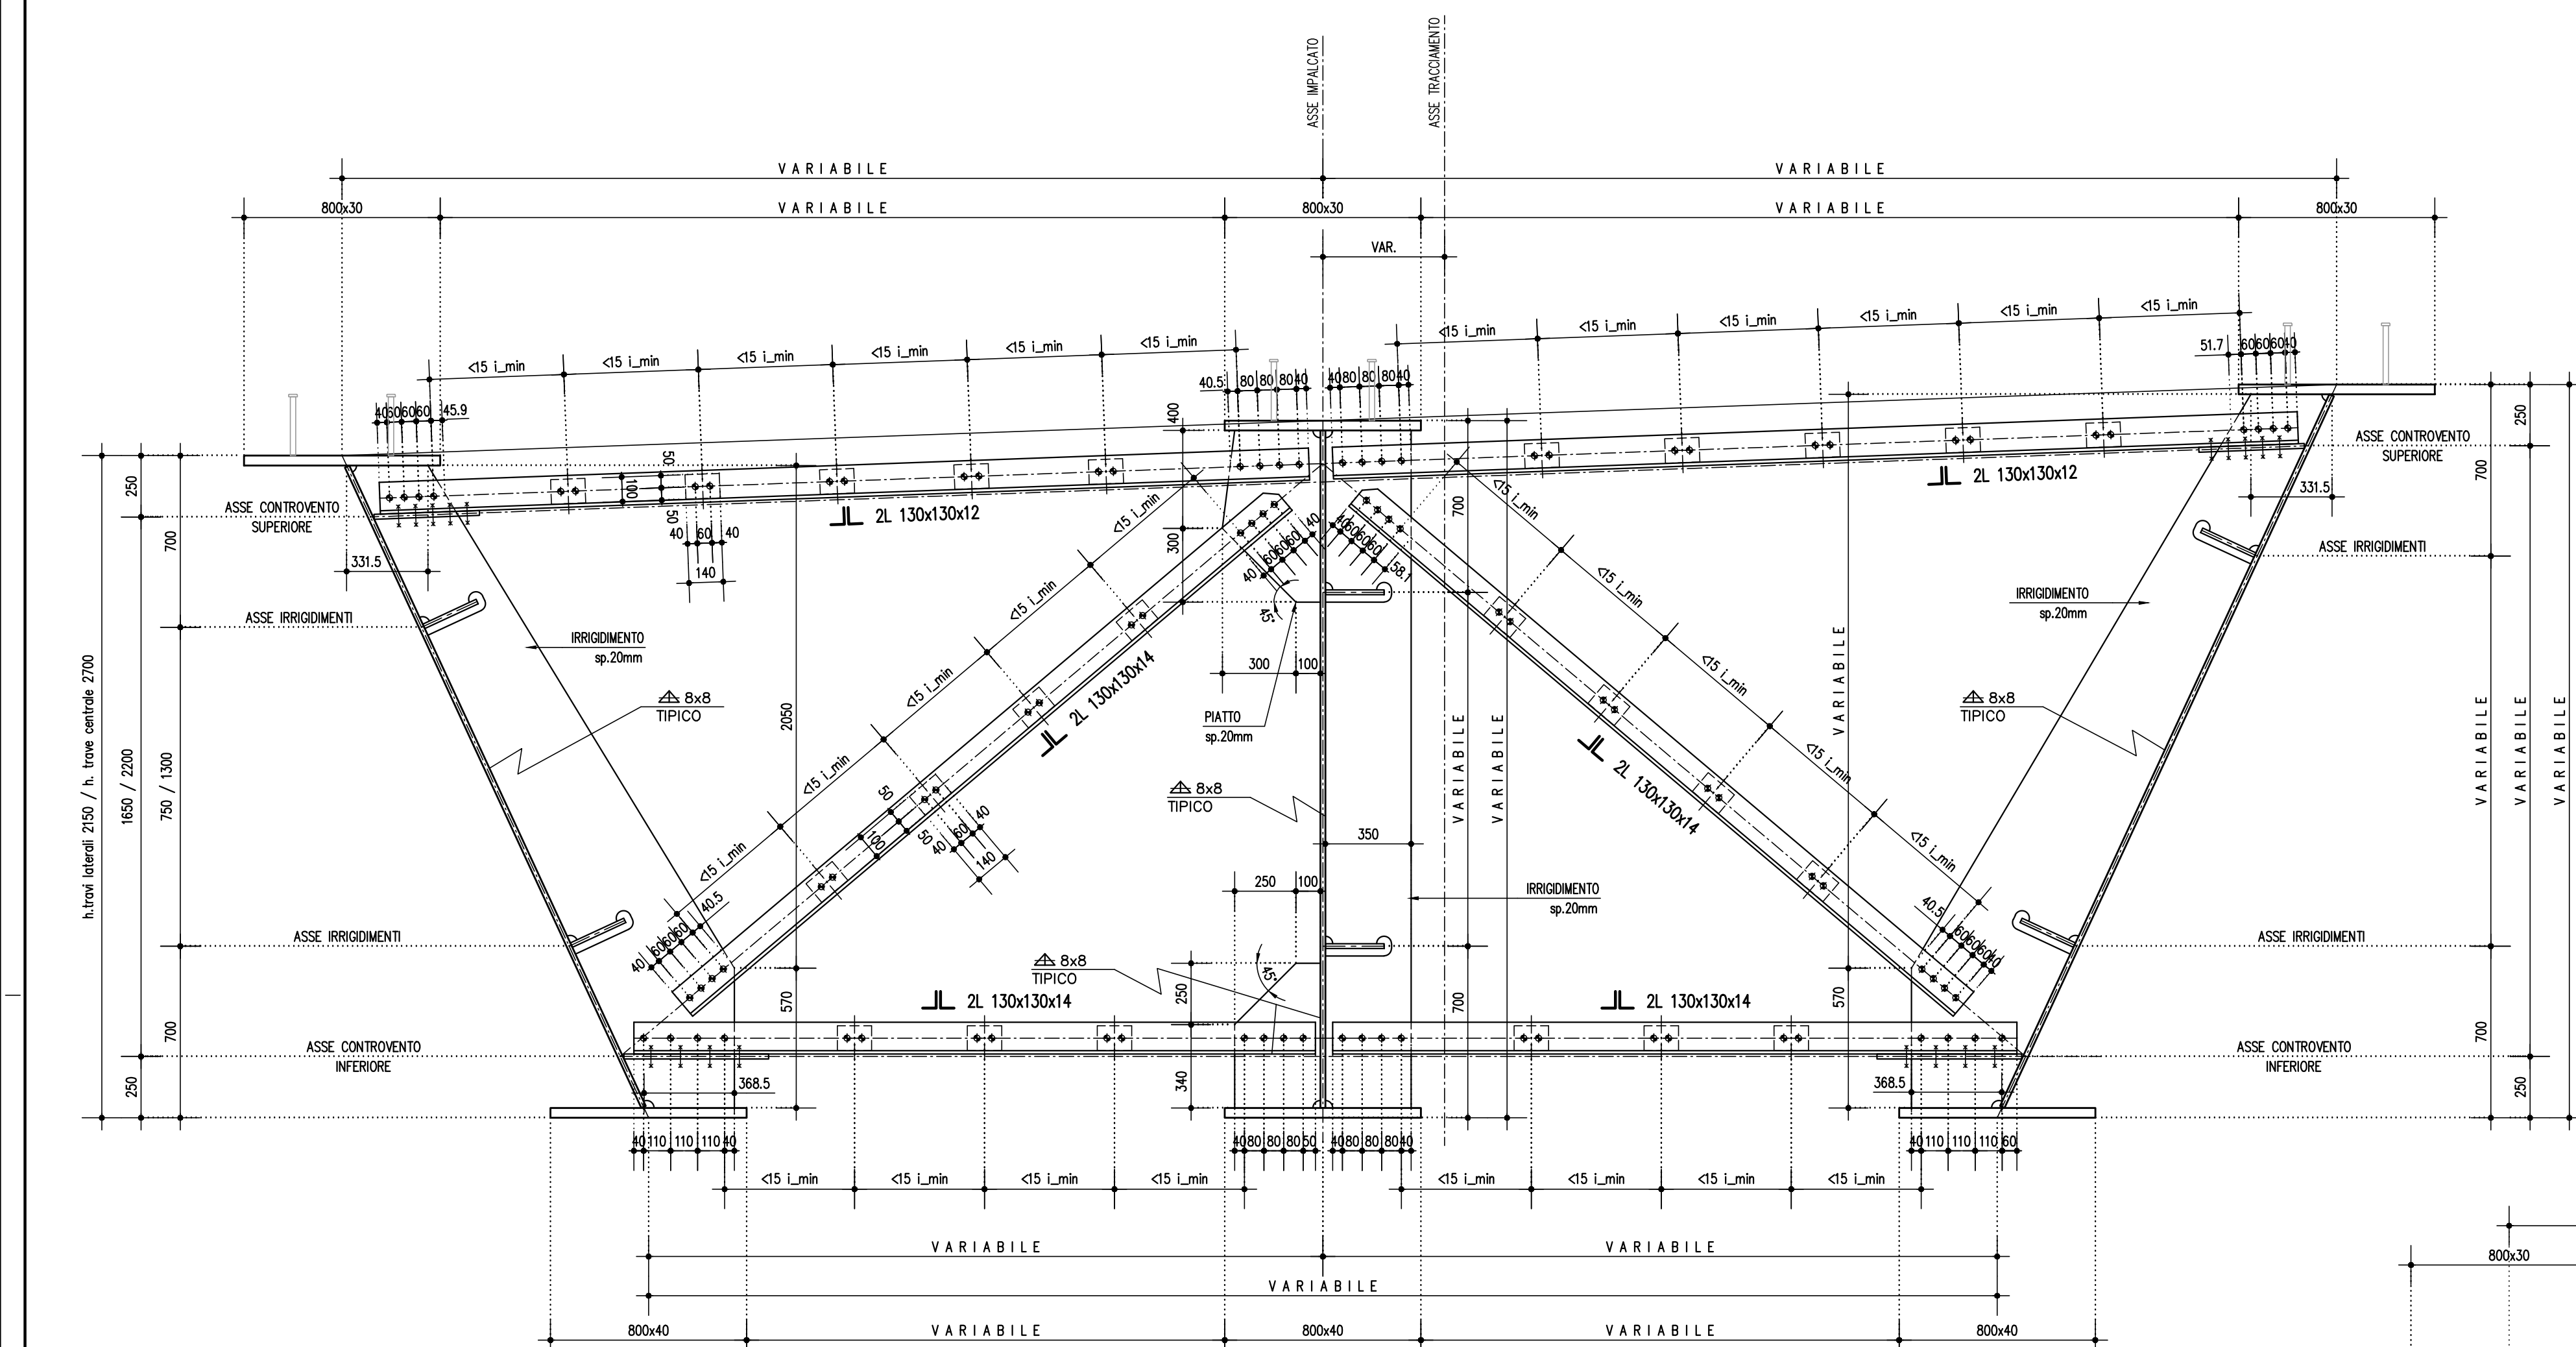

SEZIONE TIPICA SUGLI IRRIGIDIMENTI 1:20

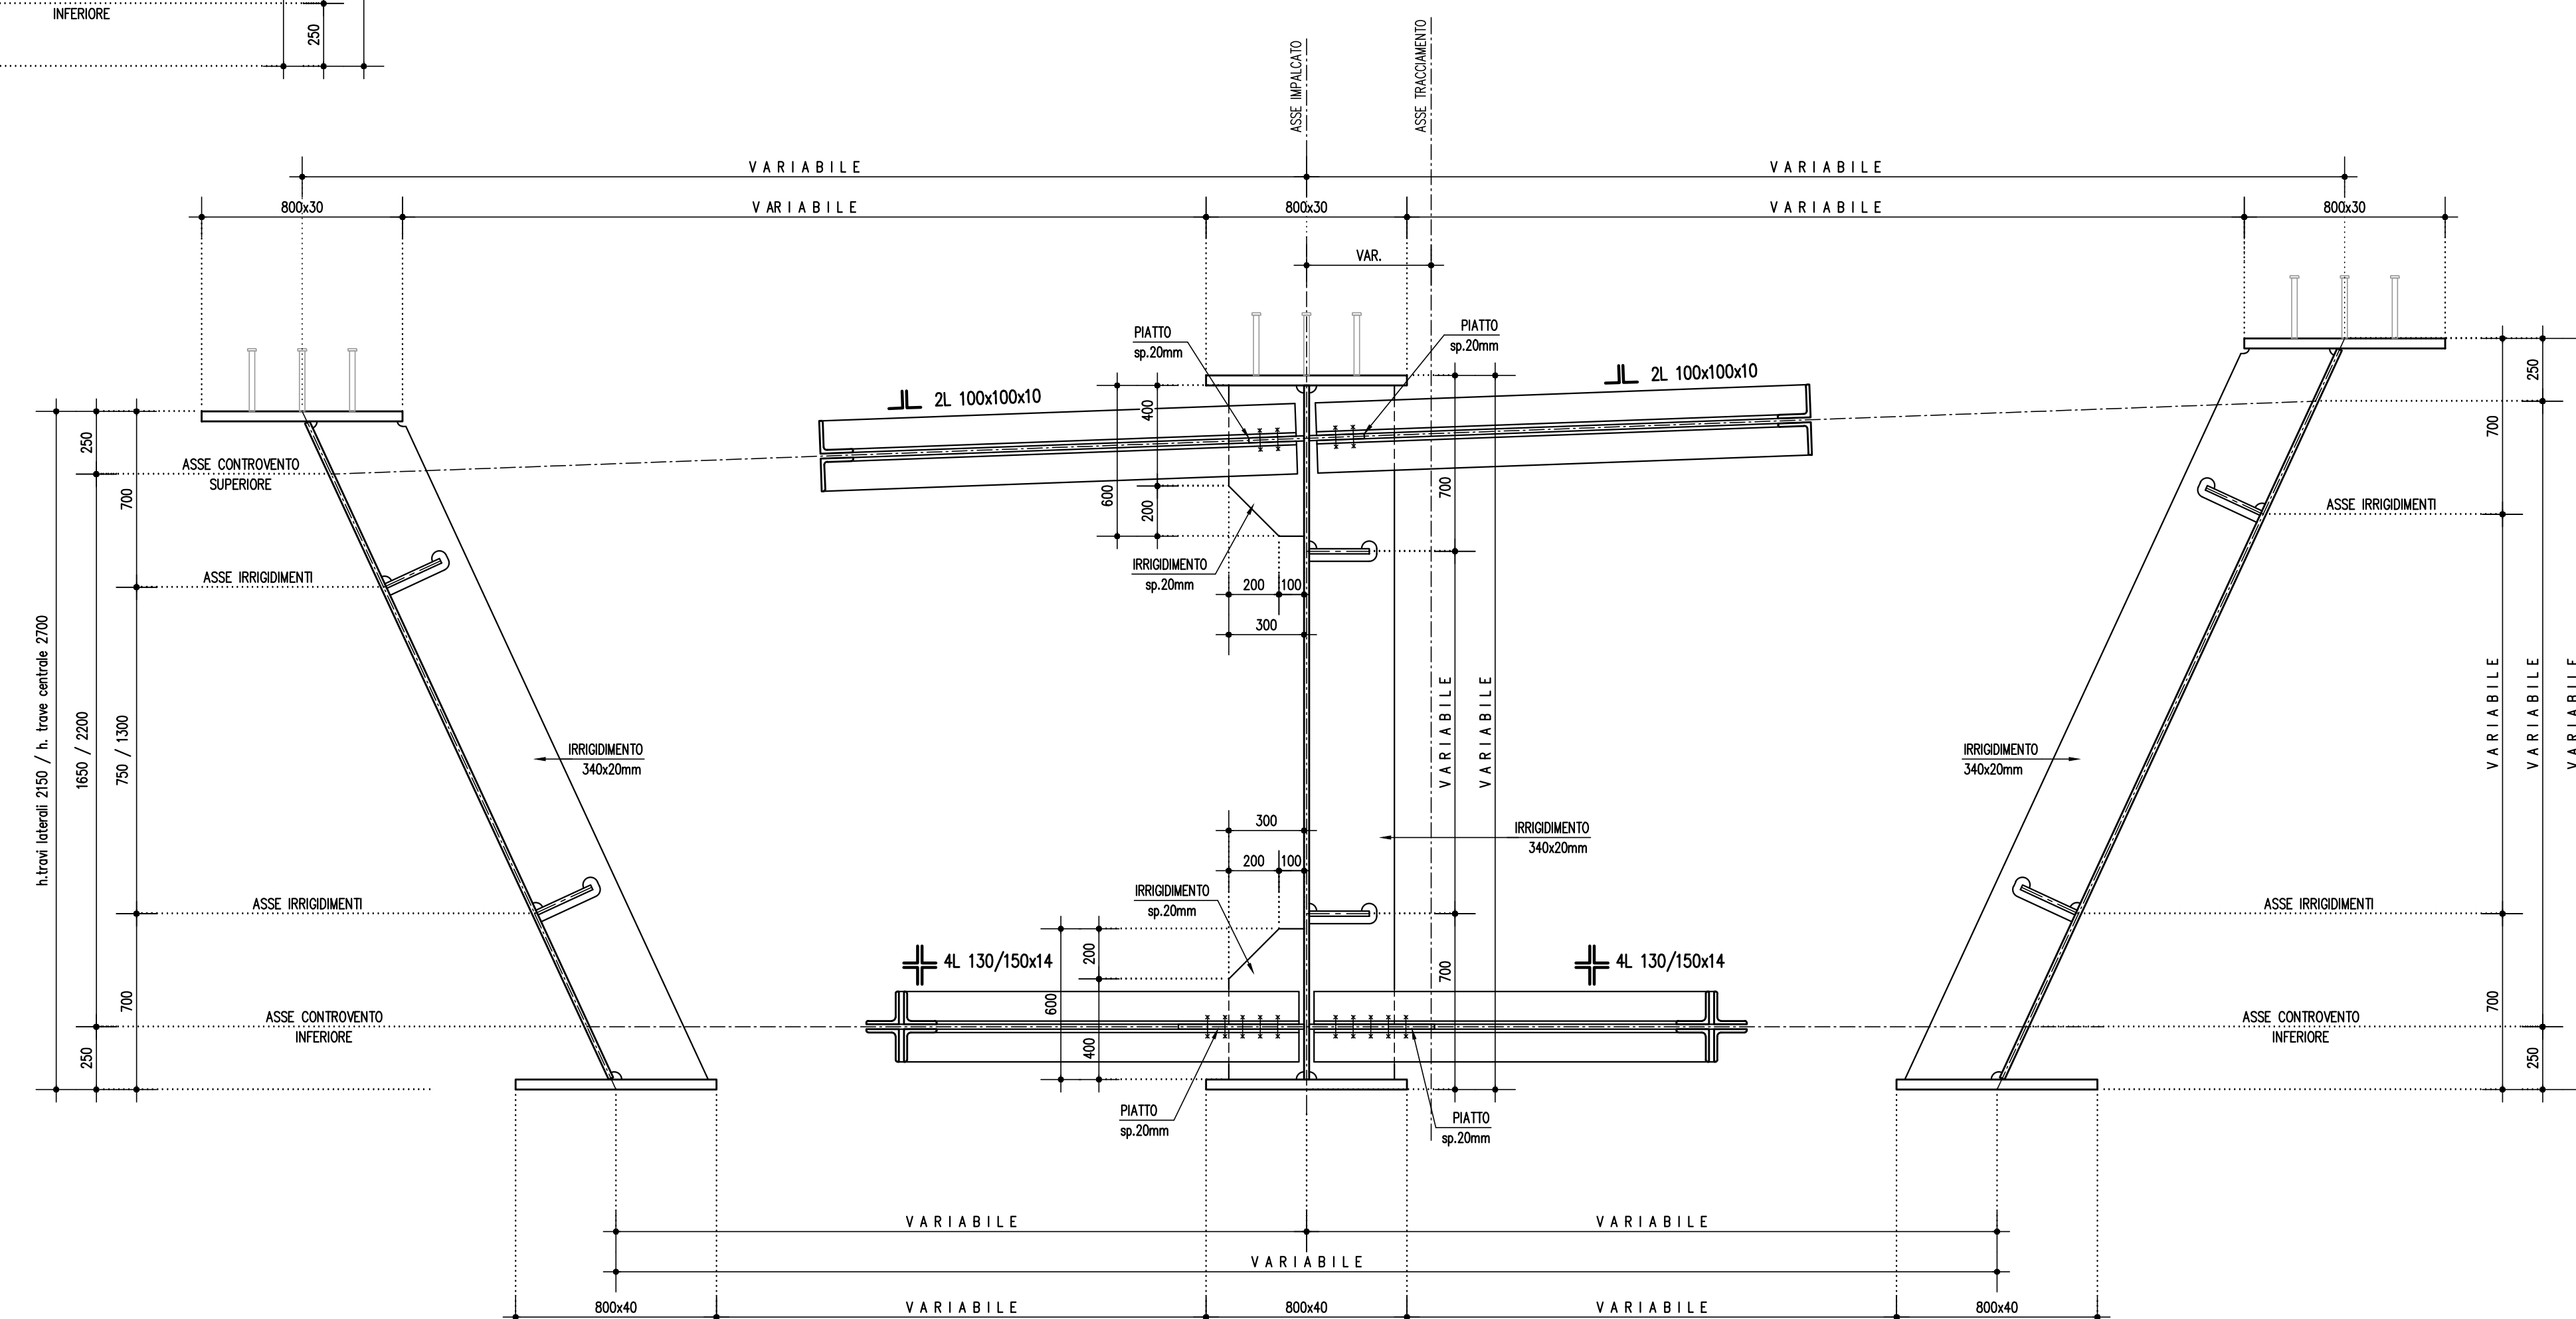

DIAFRAMMA P1 1:20

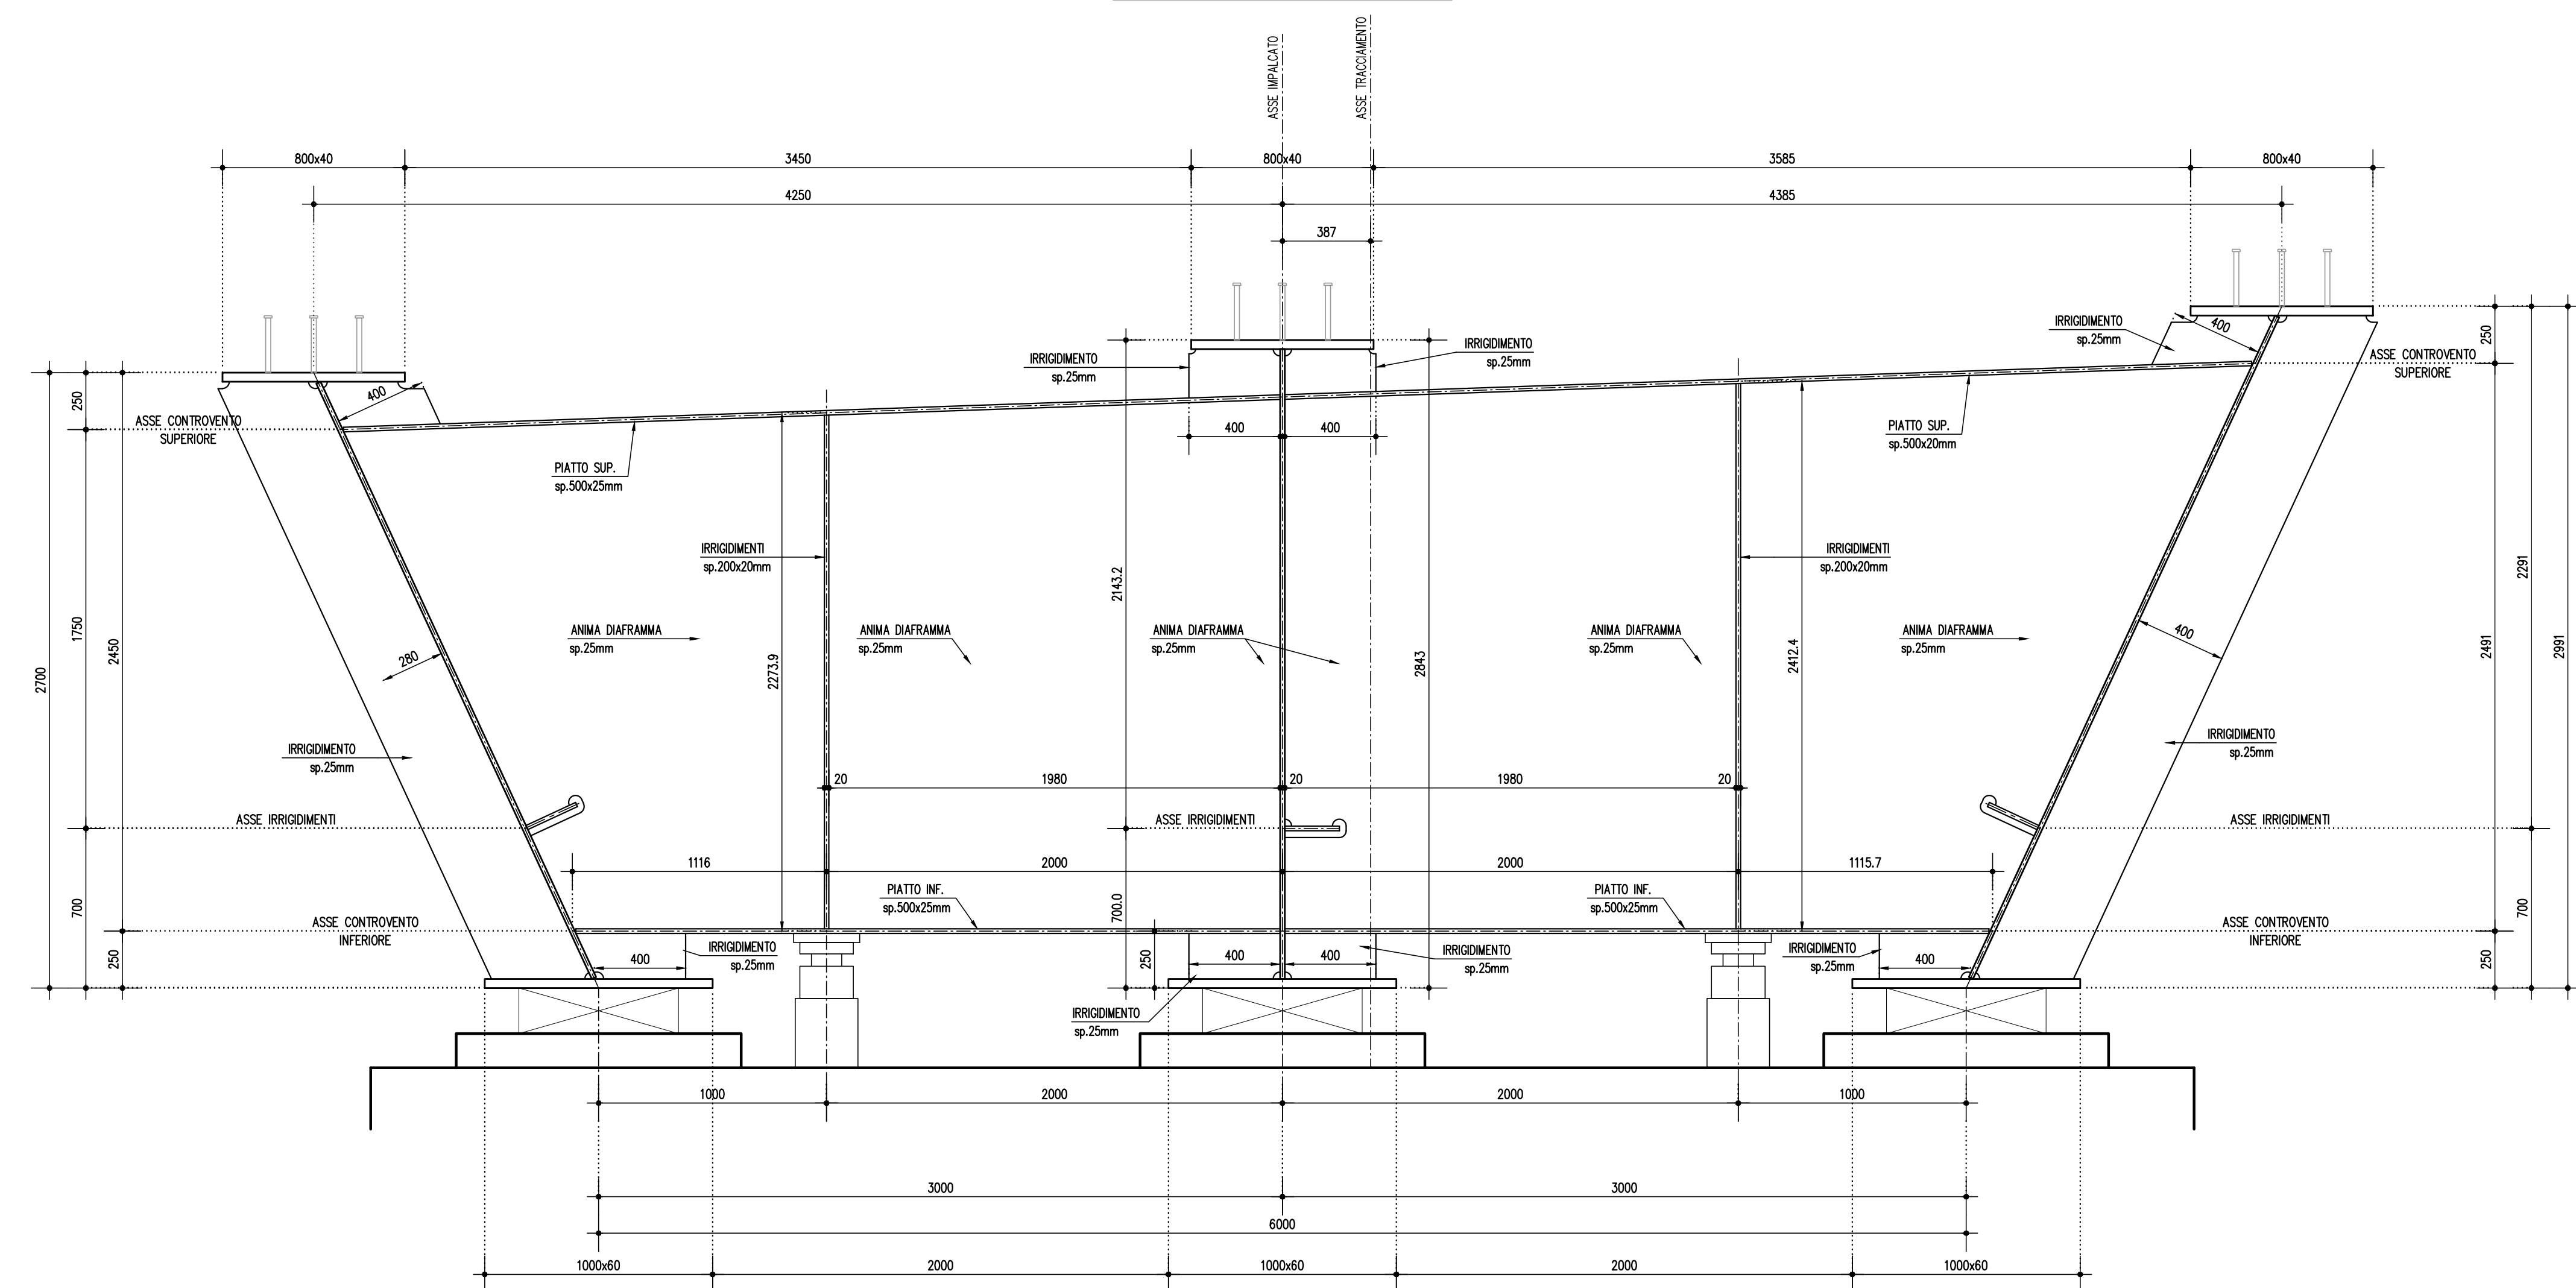

DIAFRAMMA TIRICO 1 0

NOT

- TUTTE LE MISURE SONO ESPRESSE IN MILLIMETRI
- TUTTI GLI ANGOLI SONO ESPRESSI IN GRADI SESSADECIMALI
- LE PROGRESSIVE DI INIZIO/FINE CAVALCAFERROVIA CORRISPONDONO ALL'ASSE APPOGGIO DEGLI IMPALCATI SULLE SPALLE



CARATTERISTICHE DEI MATERIALI

- VEDERE ELABORATO : PRESCRIZIONI MATERIALI E NOTE GENERALI - CODICE SMG08



PROVINCIA DI BOLOGNA

Settore Lavori Pubblici

STRADE		<div> <div>Servizio</div> <div>Progettazione</div> <div>e Costruzioni</div> <div>Stradali</div> </div>	
LAVORO		DATA	
COMPLETAMENTO DELLA VARIANTE GENERALE ALLA S.P. 569 E VARIANTE ALLA S.P. 27 E ALLA S.P. 78 NE COMUNI DI CRESPELLANO E BAZZANO		LUGLIO 2013	
ELABORATO		SCALA	
VARIANTE ALLA S.P. N°569 "DI VIGNOLA" PONTE TORRENTE SAMOGGIA Progr. km 8+168 CARPENTERIA METALLICA IMPALCATO - DIAFRAMMI - Tavola 2/2		G.14.12 1:20	
PROGETTAZIONE GENERALE		RIFERIMENTO:	
PROGETTISTA		PROGETTO ESECUTIVO	
Geom. Emanuele Tracchi Dott. Chiara Ferrari P.E. Stefano Romagnoli Geom. Federico Vianucchi		PROGETTAZIONE STRUTTURALE  PIACENTINI INGEGNERI <small>via Salaria 1 00187 ROMA S 100 381</small>  (Ing. Luca Piacentini)	
IL DIRIGENTE DEL SERVIZIO RESPONSABILE UNICO DEL PROCEDIMENTO Dott. Ing. Pietro Luminari			
QUESTO DISEGNO E LA RELATIVA INVENZIONE SONO DI PROPRIETA' DELL'AMMINISTRAZIONE NON NE E' CONSENTITO L'UTILIZZO SE NON SU ESPlicita AUTORIZZAZIONE OGNI DIRITTO A TALE RIGUARDO E' ESPRESSAMENTE RISERVATO ED ESCLUSIVO		REVISIONE DATA MODIFICA	