



SEZIONE TRASVERSALE IN PROSSIMITA' DEGLI IRRIGIDIMENTI INTEGRATIVI SU PILA 1:20

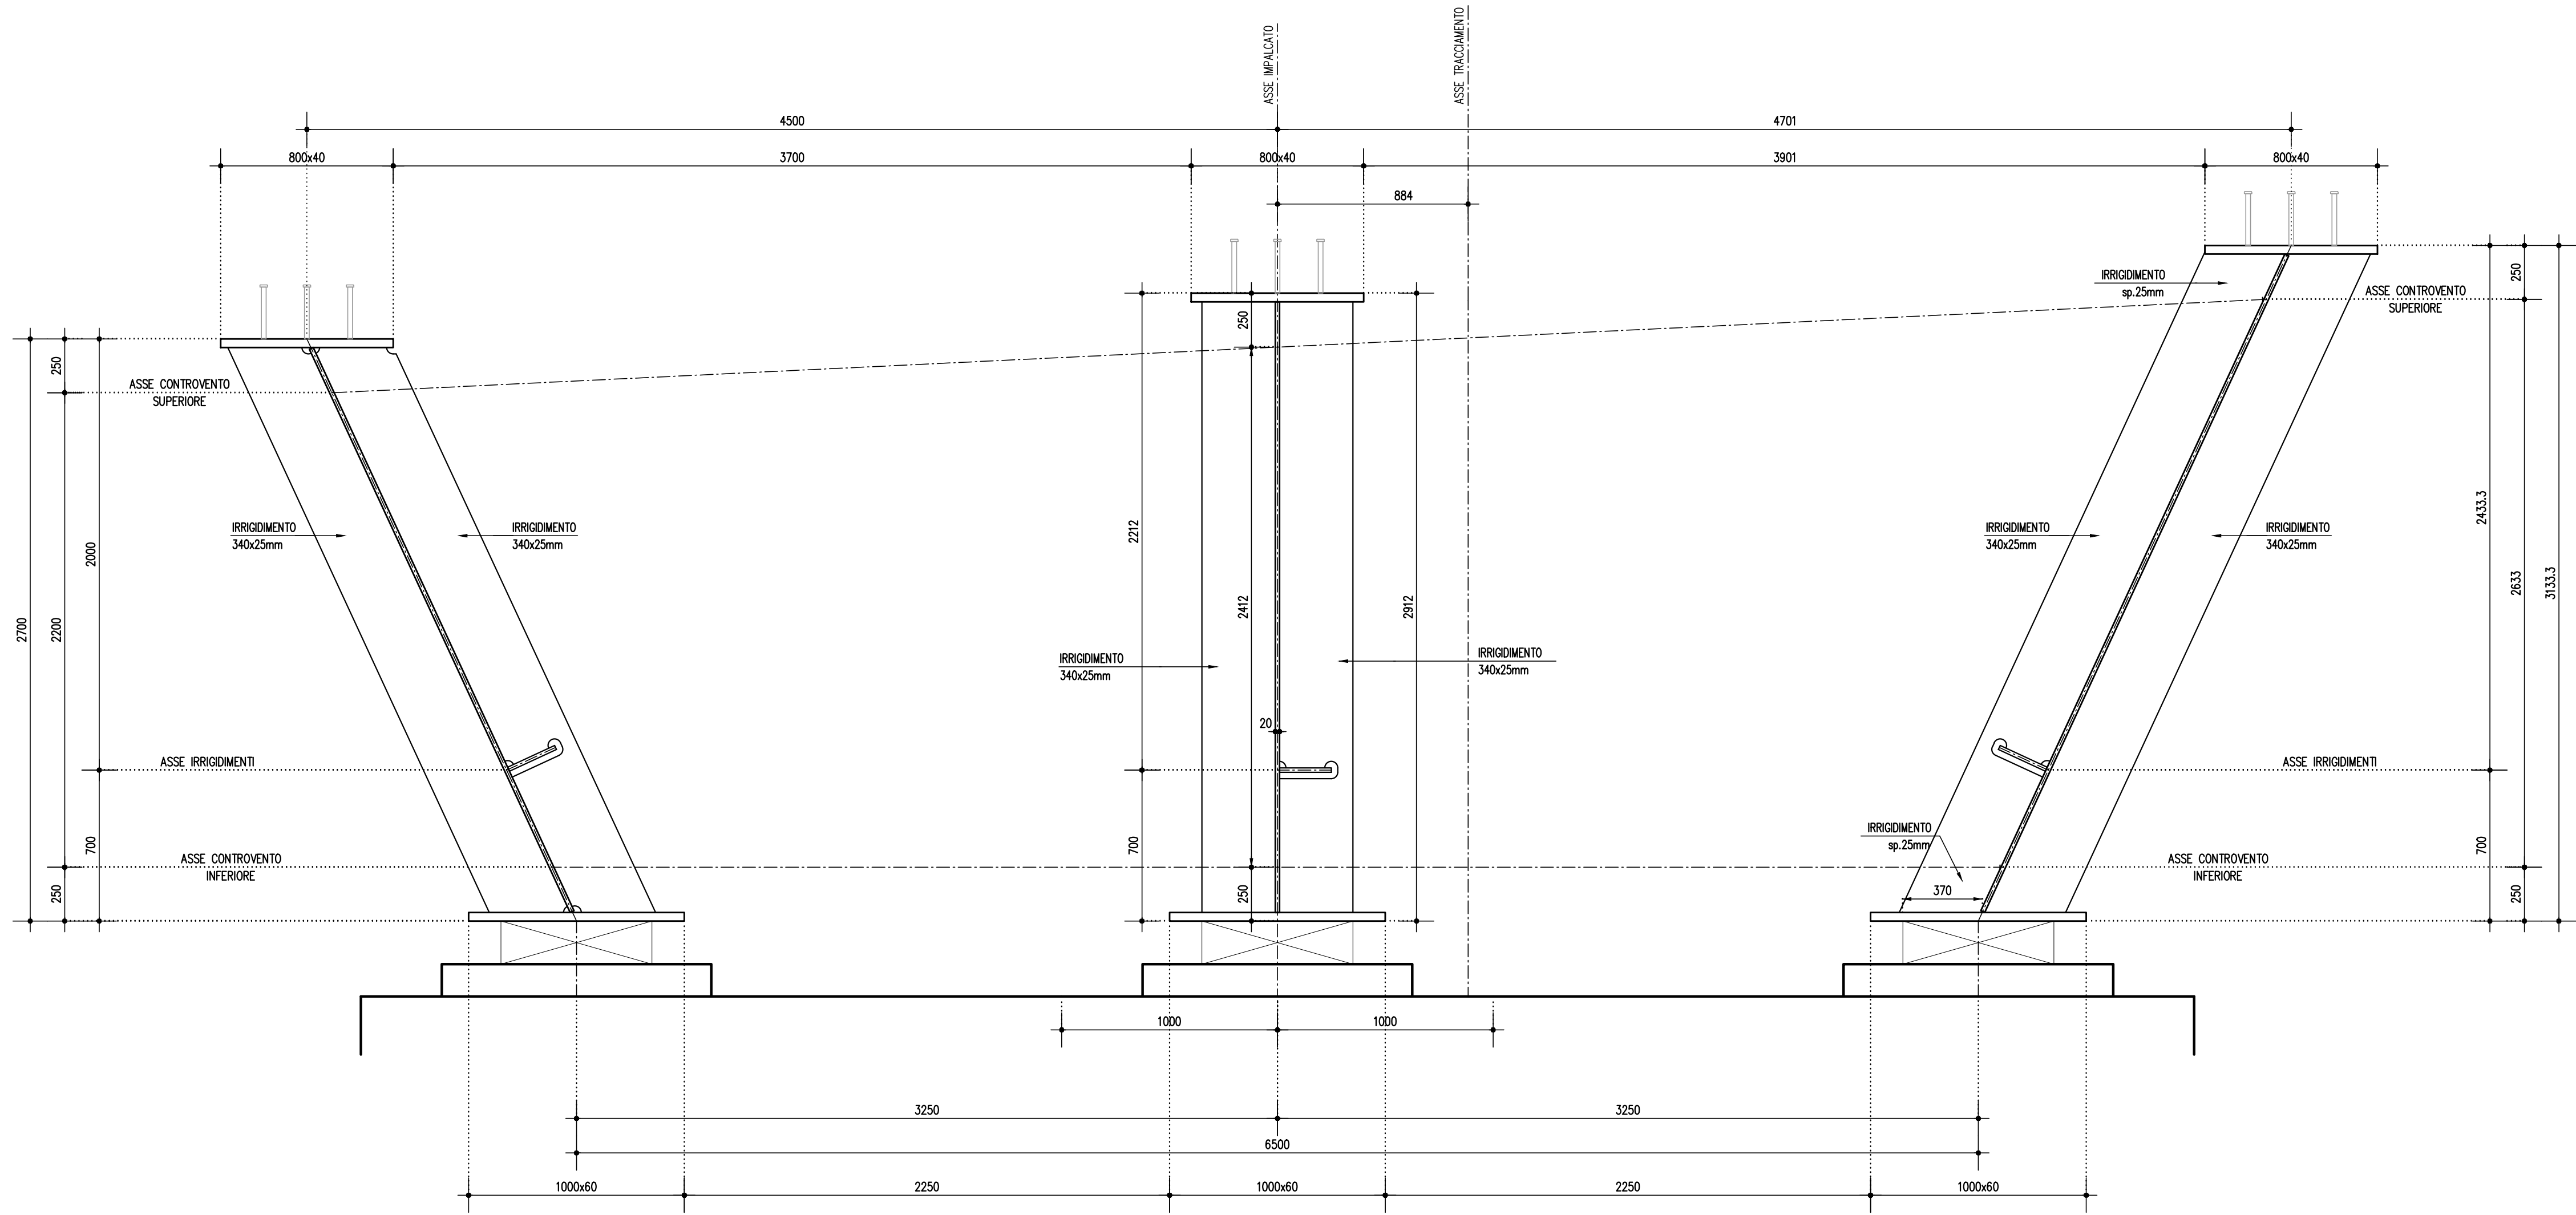


LE DIMENSIONI TRASVERSALI DELL'IMPALCATO FANNO RIFERIMENTO ALLA SEZIONE SULLA PILA P2

DETTAGLI IRRIGIDIMENTI INTEGRATIVI SU PILA: PIANTA 1:20

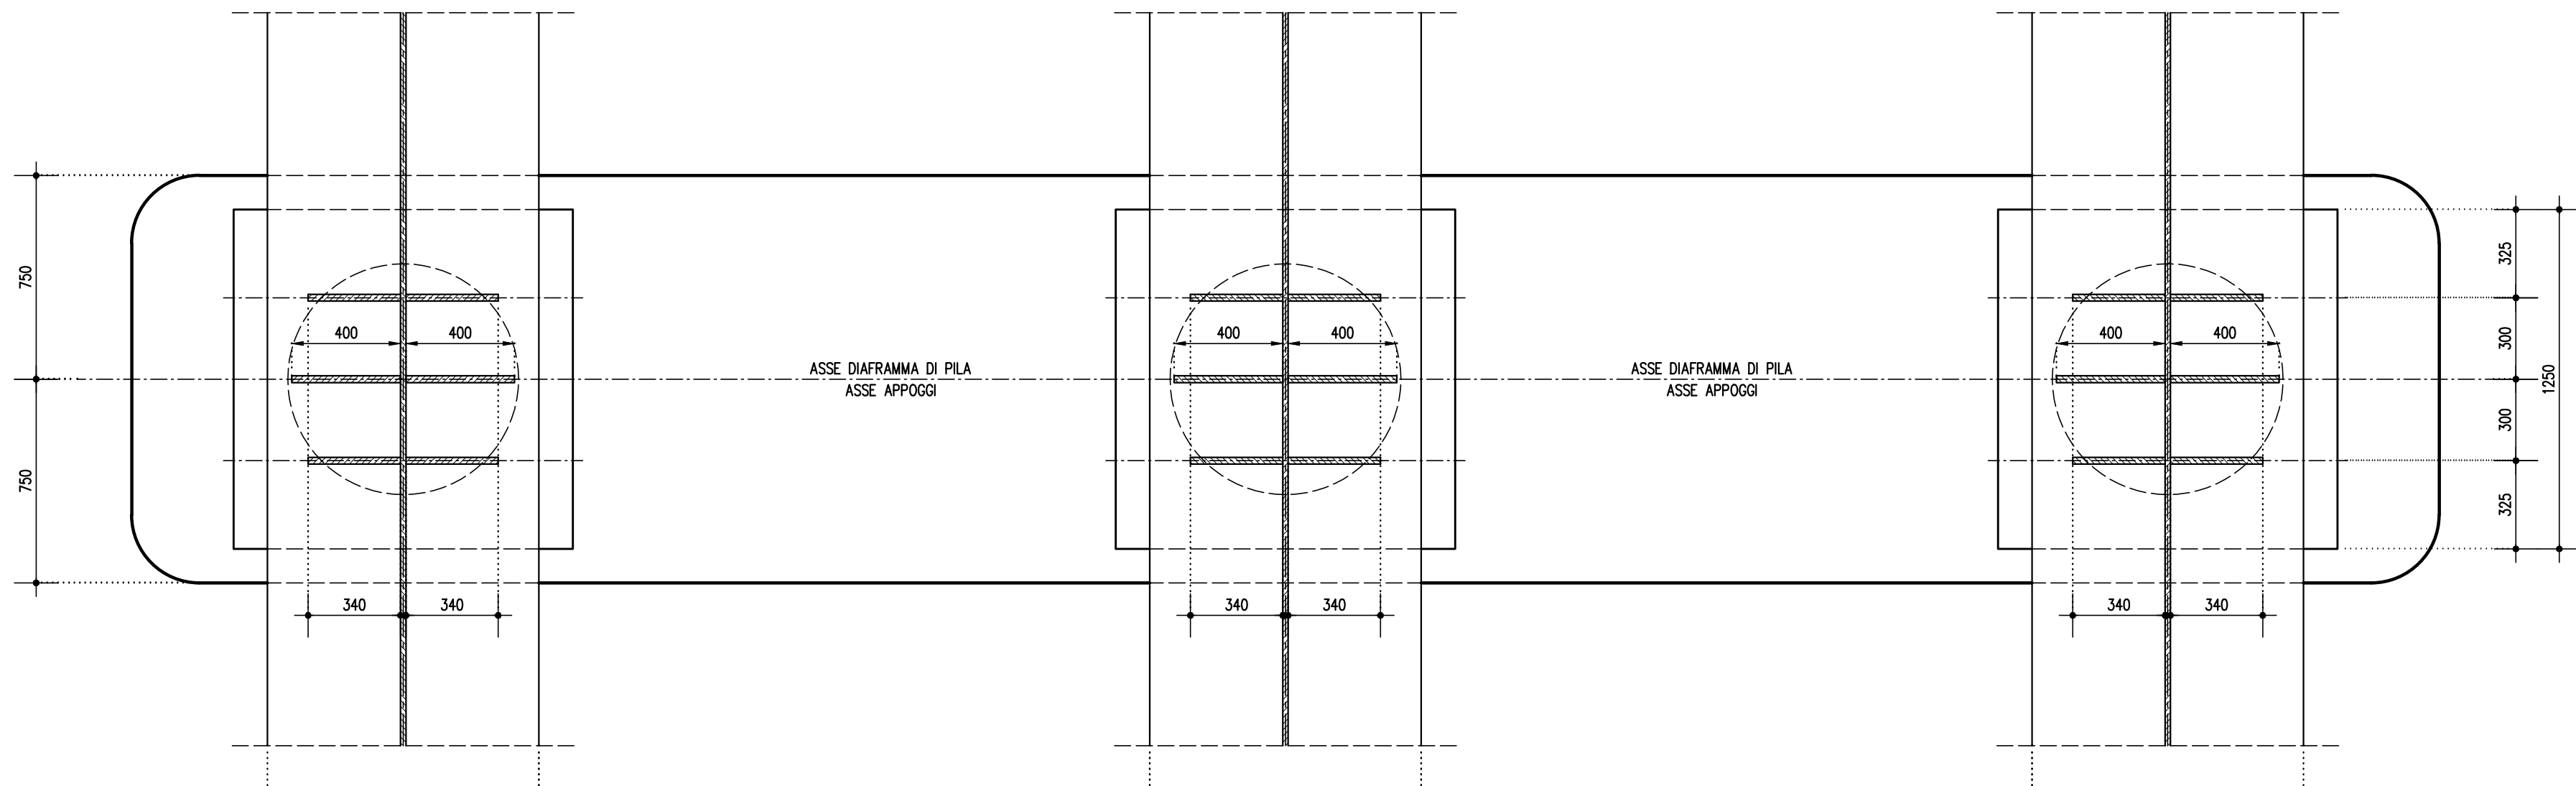

SEZIONE TRASVERSALE IN CORRISPONDENZA DEL CAMBIO DELL'ALTEZZA TRAVE 1:20
(irrigidimenti atipici)

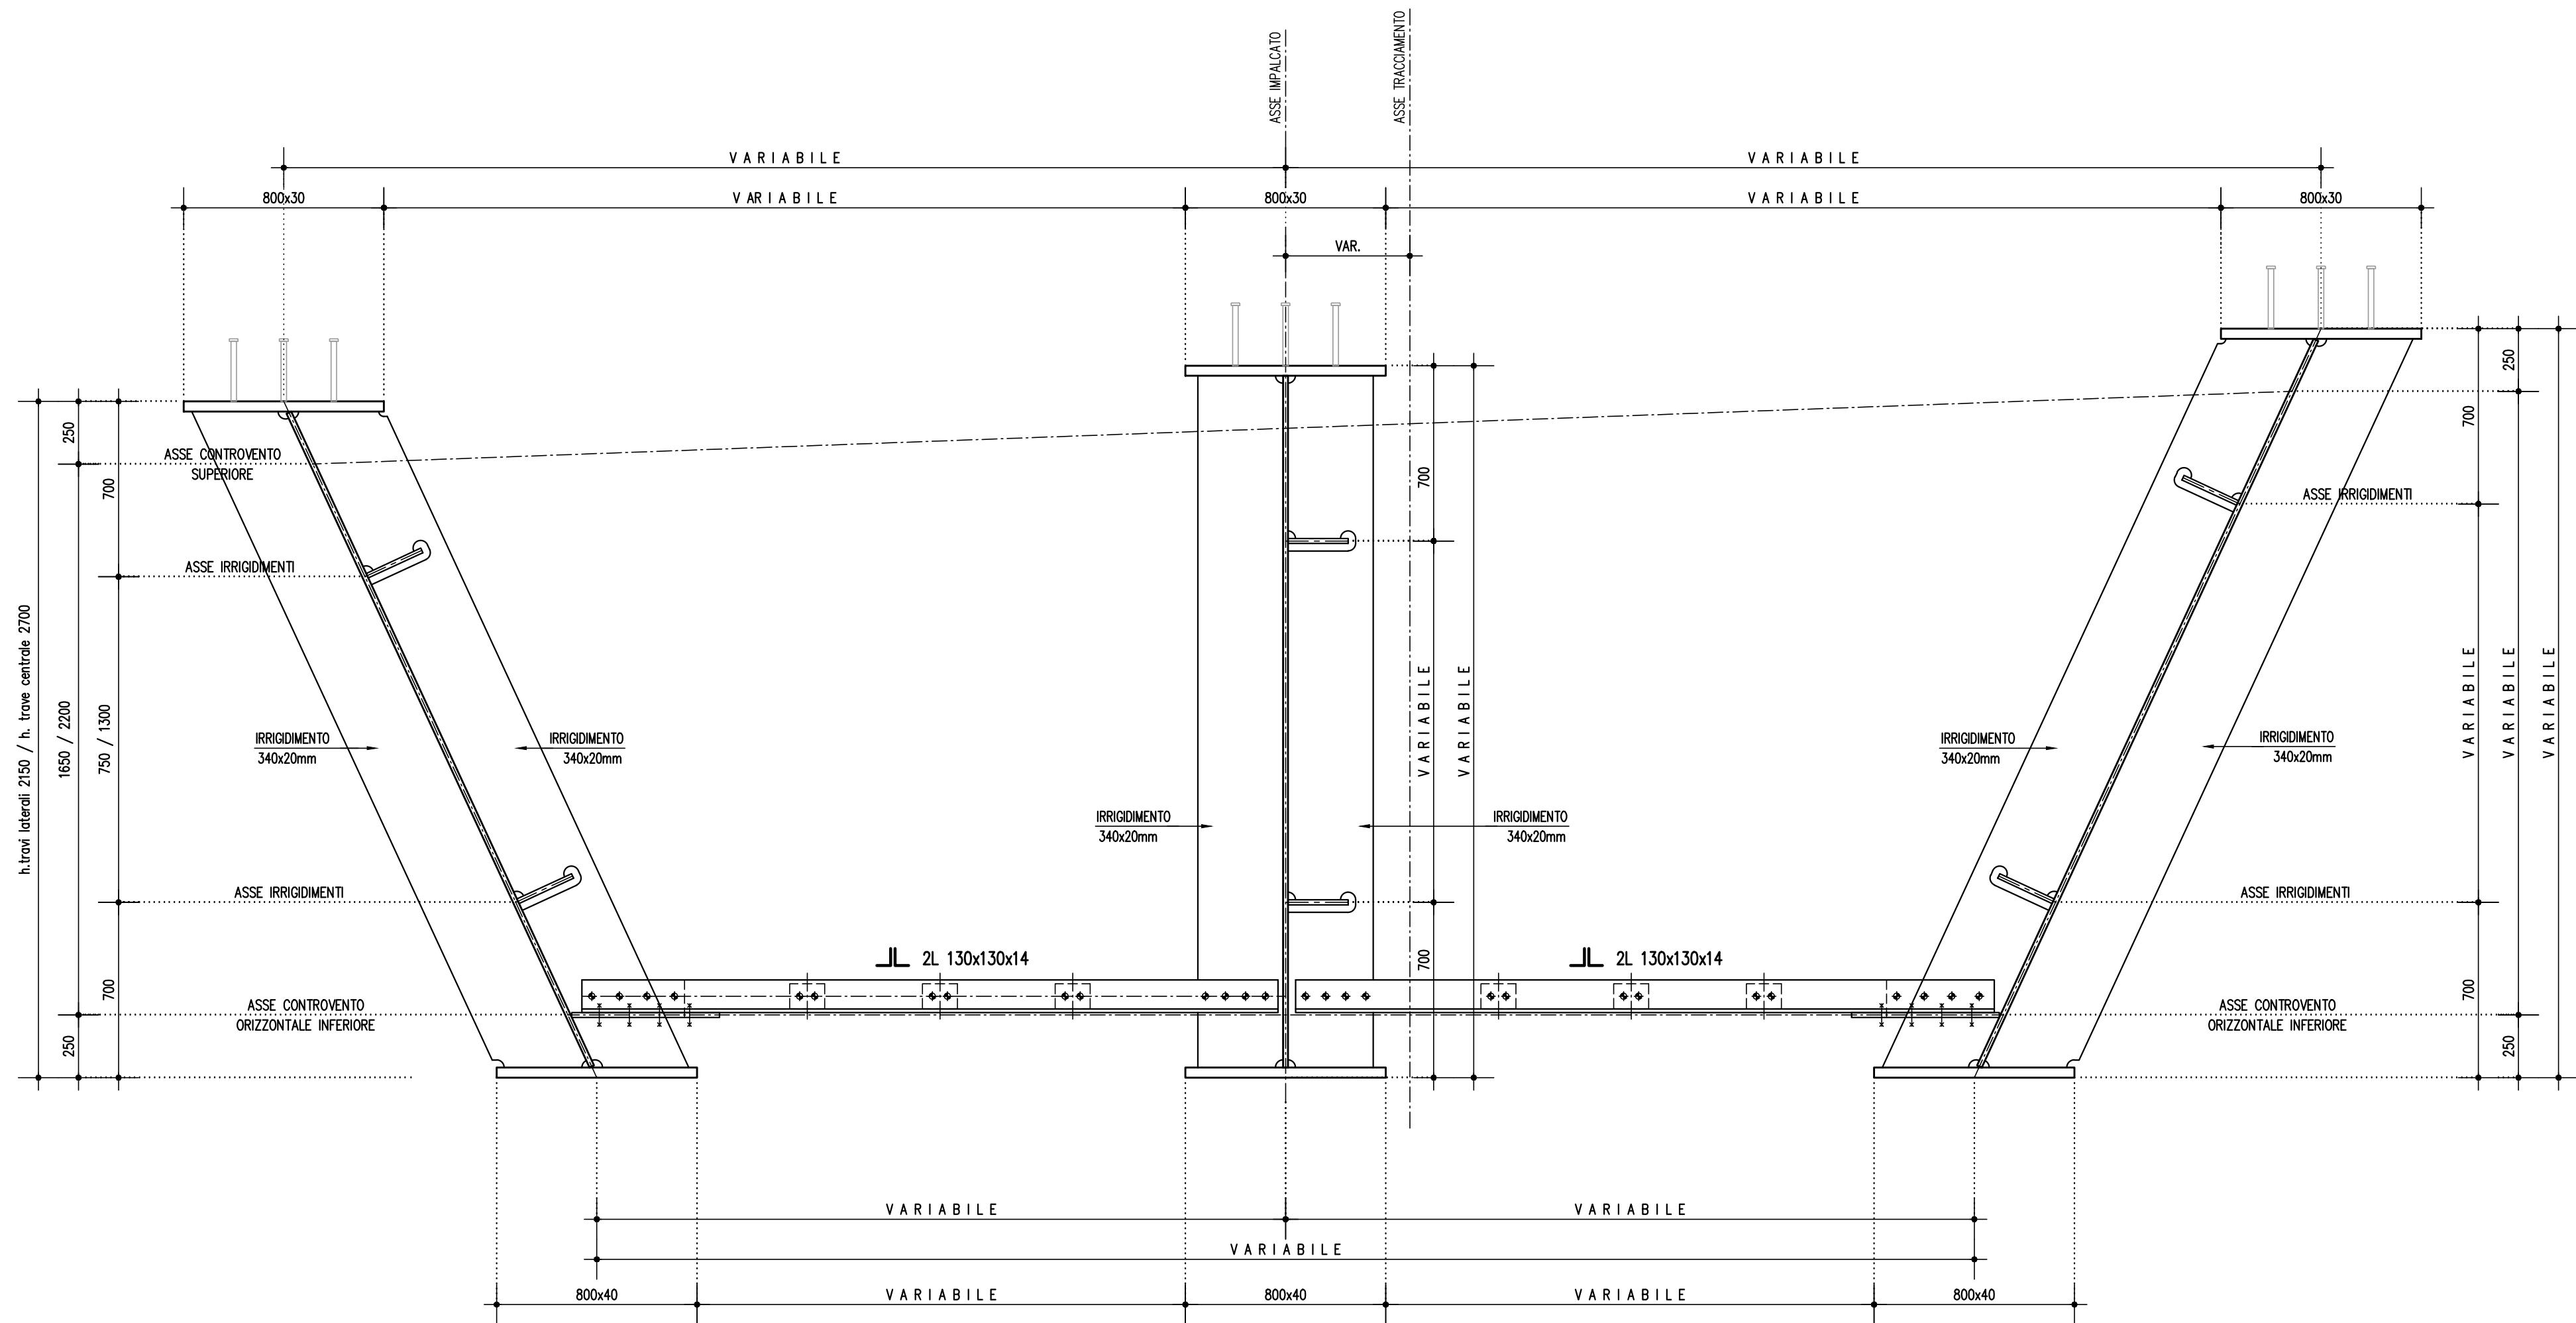


NOTE



- TUTTE LE MISURE SONO ESPRESSE IN MILLIMETRI
- TUTTI GLI ANGOLI SONO ESPRESSE IN GRADI SESSAGESIMALI
- LE PROGRESSIVE DI INIZIO/FINE CAVALFERROVA CORRISPONDONO ALL'ASSE APPOGGIO DEGLI IMPALCATI SULLE SPALLE

CARATTERISTICHE DEI MATERIALI

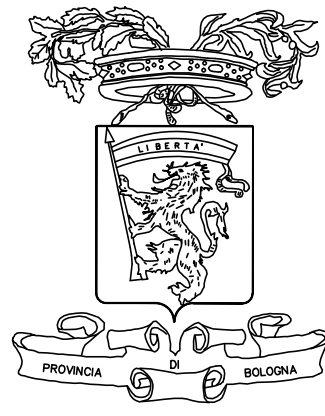- VEDERE ELABORATO : PRESCRIZIONI MATERIALI E NOTE GENERALI - CODICE SMG08



PROVINCIA DI BOLOGNA
Settore Lavori Pubblici

STRADA S.P. 569 "DI VIGNOLA"		Servizio Progettazione e Costruzioni Stradali							
LAVORO COMPLETAMENTO DELLA VARIANTE GENERALE ALLA S.P. 569 E VARIANTE ALLA S.P. 27 E ALLA S.P. 78 NEI COMUNI DI CRESPELLANO E BAZZANO		DATA LUGLIO 2013	SCALA 1:20						
ELABORATO VARIANTE ALLA S.P. N°569 "DI VIGNOLA" PONTE TORRENTE SAMOGGIA Progr. km 8+168		N. G.14.14	RIFERIMENTO: PROGETTO ESECUTIVO						
CARPENTERIA METALLICA IMPALCATO - DETTAGLI - Tavola 1/2		PROGETTAZIONE STRUTTURALE  PIACENTINI INGEGNERI <small>via Sesto 1 40131 CRESPELLANO (BO)</small>  (Ing. Luca Piacentini)							
PROGETTAZIONE GENERALE <small>Geom. Emanuele Tracchi Dott. Ing. Chiara Ferrari P.I.e. Stefano Romagnoli Geom. Federico Vannucchi</small>		PROGETTISTA <small>Dott. Ing. Marco Ferrari</small>							
IL DIRIGENTE DEL SERVIZIO RESPONSABILE UNICO DEL PROCEDIMENTO <small>Dott. Ing. Pietro Lumvassi</small>		<table><tr><td>REVISIONE</td><td>DATA</td><td>MODIFICA</td></tr><tr><td> </td><td> </td><td> </td></tr></table>		REVISIONE	DATA	MODIFICA			
REVISIONE	DATA			MODIFICA					
QUESTO DISEGNO E LA RELATIVA INVENZIONE SONO DI PROPRIETA' DELL'AMMINISTRAZIONE NON NE E' CONSENTITO L'UTILIZZO SE NON SU ESPLICITA' AUTORIZZAZIONE OGNI DIRITTO A TALE RIGUARDO E' ESPRESSAMENTE RISERVATO ED ESCLUSIVO									