


 

PARTICOLARE 2
ROTATORIA SU VECCHIA S.P. 569
SCALA 1:500

PARTICOLARE 3
ROTATORIA SU S.P. 78
SCALA 1:500


PARTICOLARE 4
SOTTOPASSO VIA BARGELLINA
SCALA 1:500

PARTICOLARE 6
SOTTOPASSO SU VIA CA' ROSSA
SCALA 1:500

PARTICOLARE 1
ROTATORIA SU VIA LUNGA
SCALA 1:500

PARTICOLARE 5
ROTATORIA SU S.P. 27 - CASELLO A1
SCALA 1:500

- TOMBAMENTO Ø125
- TOMBAMENTO Ø160
- TOMBAMENTO Ø200
- TOMBAMENTO Ø250
- TOMBAMENTO Ø315
- TOMBAMENTO Ø400
- TOMBAMENTO Ø800
- POZZETTO 40x40 interno
- POZZETTO 50x50 interno
- POZZETTO 60x60 interno
- GRIGLIATO 1.00x0150 con innesto curve in testa

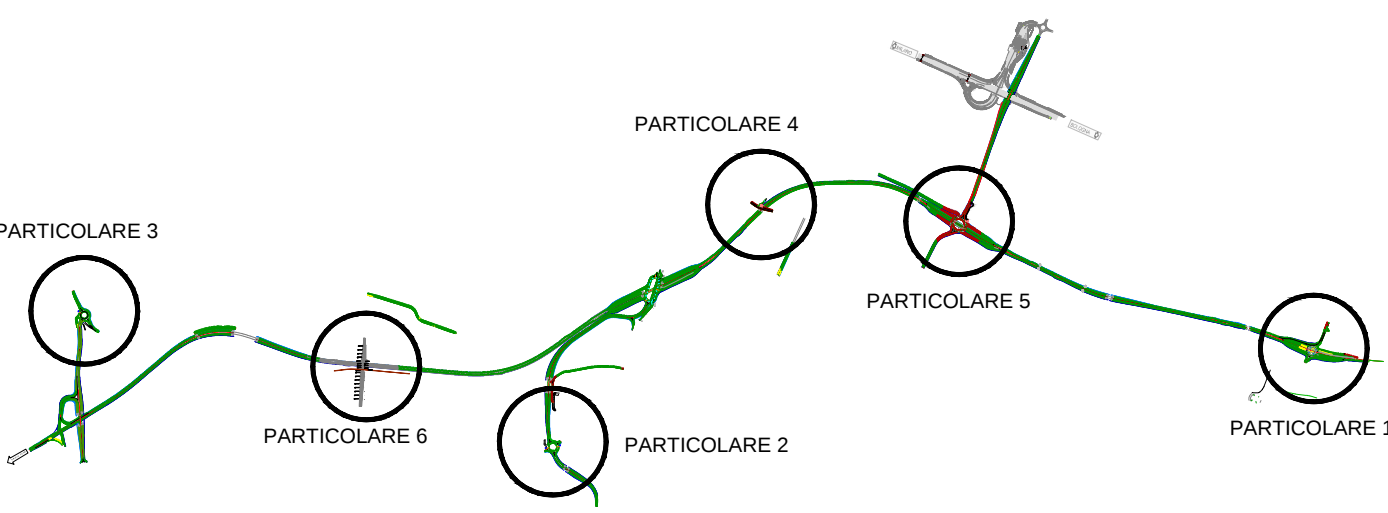

PROVINCIA DI BOLOGNA

Settore Lavori Pubblici

STRADA	SP 569 "DI VIGNOLA"	Servizio Progettazione e Costruzioni Stradali	
LAVORO	COMPLETAMENTO DELLA VARIANTE GENERALE ALLA SP 569 E VARIANTE ALLA S.P. 27 E ALLA S.P. 78 NEI COMUNI DI CRESPELLANO E BAZZANO	SCALE:	1:50 1:500
DISEGNO	Particolari smaltimento acque svincoli	PROGETTO	PROGETTO ESECUTIVO
PROGETTAZIONE GENERALE	PROGETTISTA	DATA	TAVOLA N.
Dott. Ing. Enrico Tracchi	Dott. Ing. Maria Ferrara	GENNAIO 2014	1/2
P.L. Roberto Rinaldi			
Gen. Federico Vignola			
L. DIRIGENTE DEL SERVIZIO			
RESPONSABILE LAVORO DEL PROCEDIMENTO			
Dott. Ing. Paolo Lunardi			

QUESTO DISEGNO E LA RELATIVA INVENZIONE SONO DI PROPRIETA' DELL'AMMINISTRAZIONE. NON NE E' CONSENTITO L'UTILIZZO SE NON SU ESPLICITA' AUTORIZZAZIONE. OGNI DIRITTO A TALE RIGUARDO E' ESPRESSAMENTE RISERVATO ED ESCLUSIVO.