




Planimetria di progetto
Scala 1:2.000

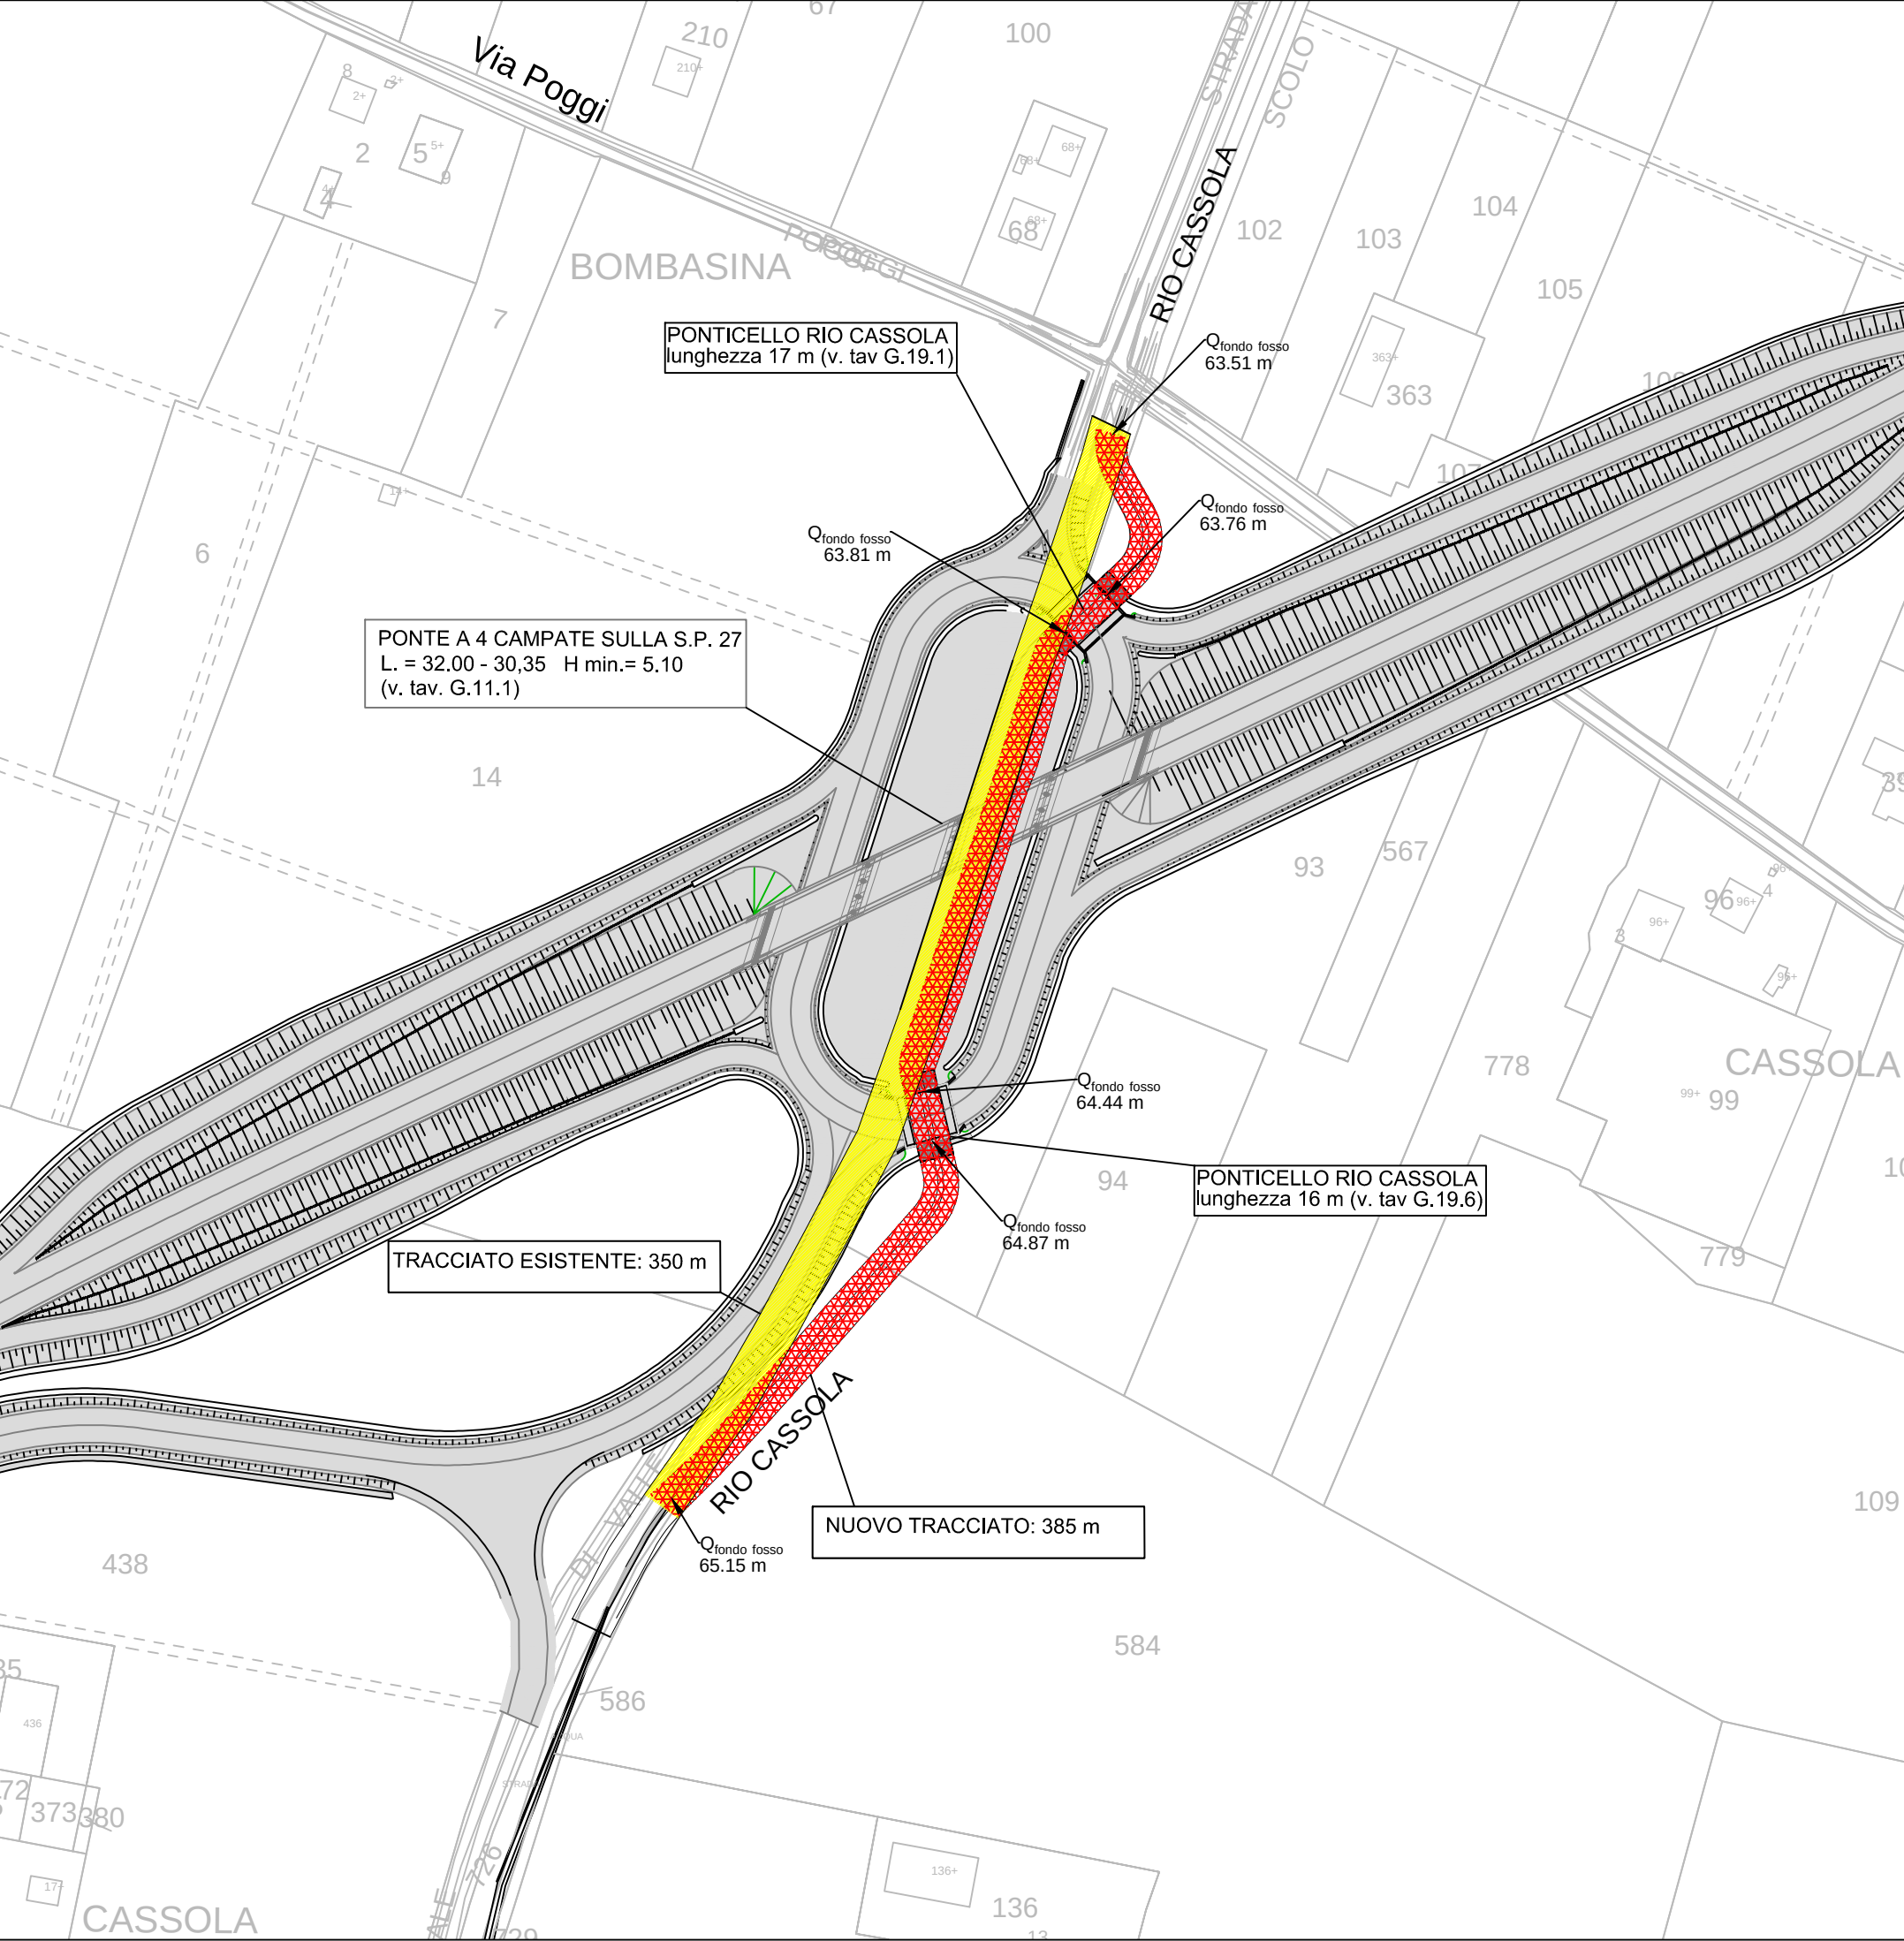


Planimetria catastale
Scala 1:1.000

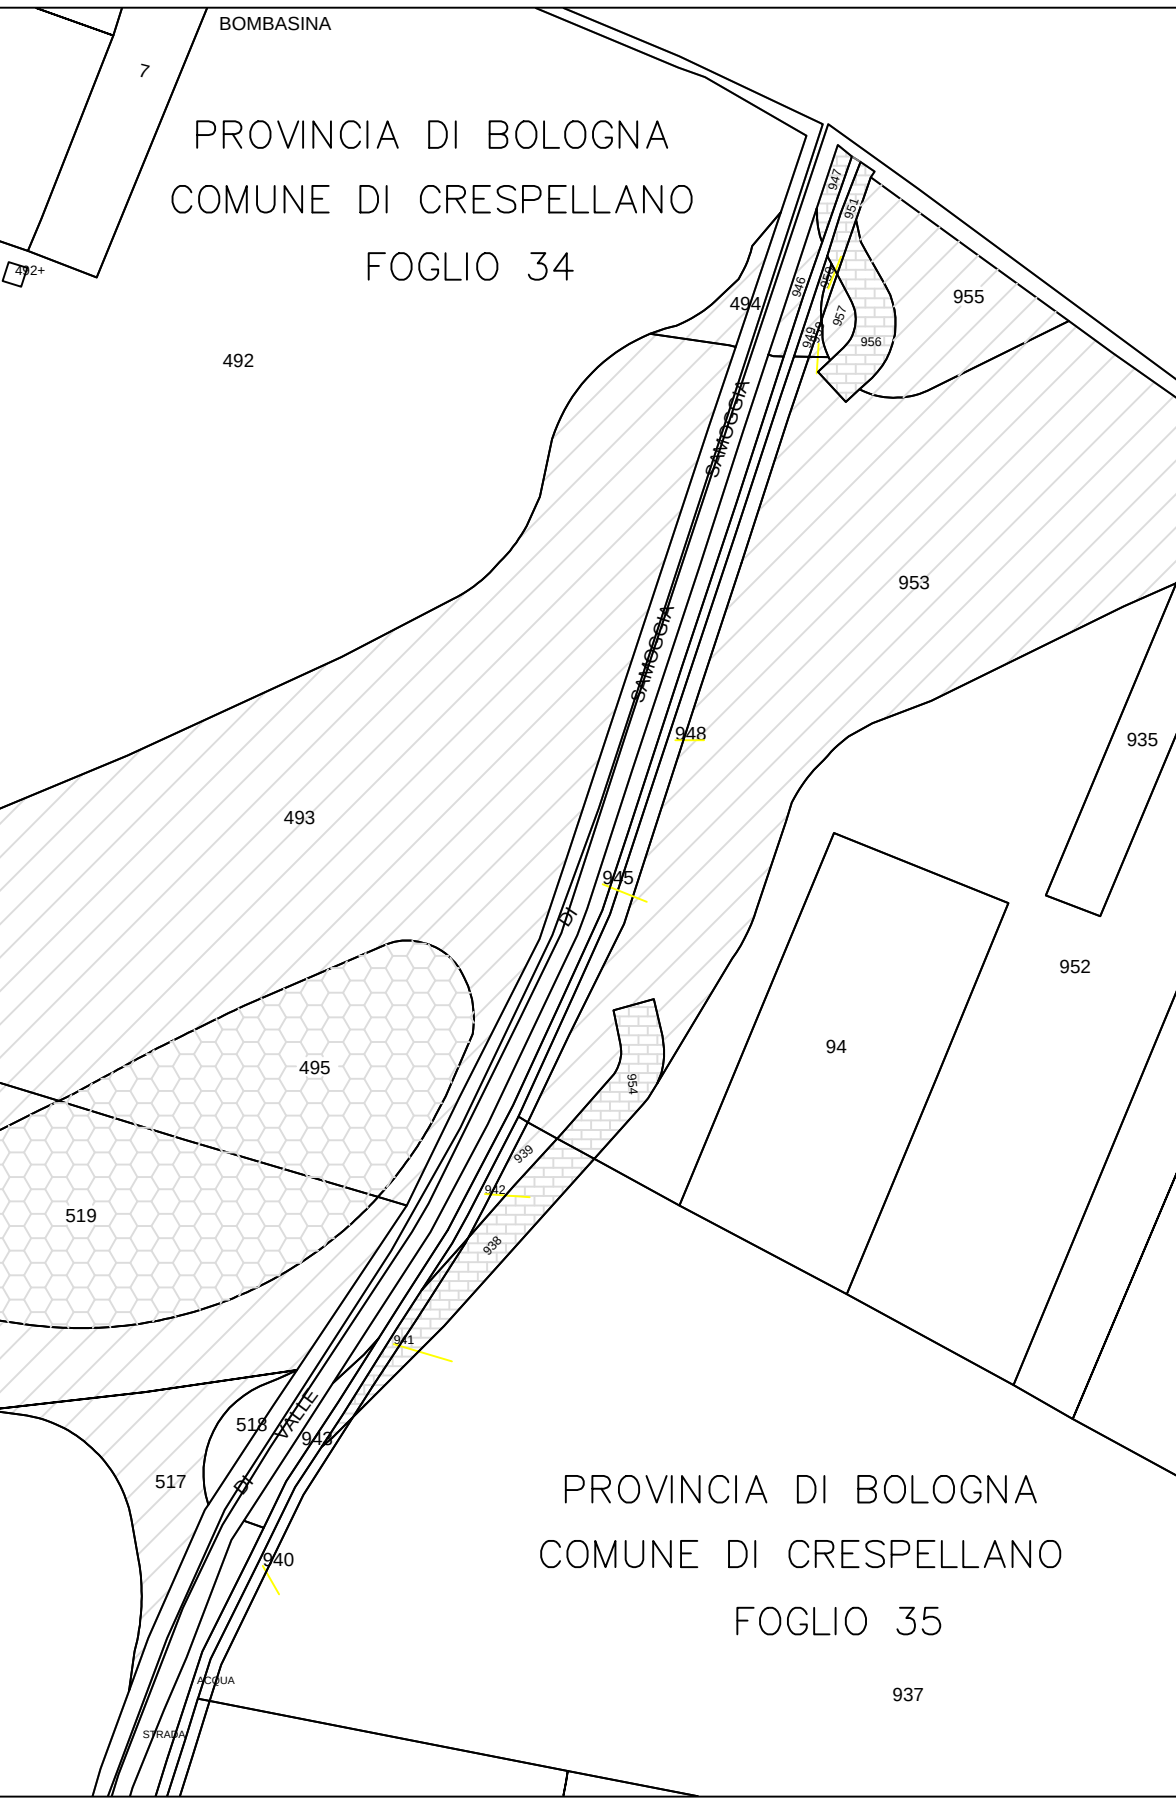


Planimetria di tracciamento
Scala 1:2.000

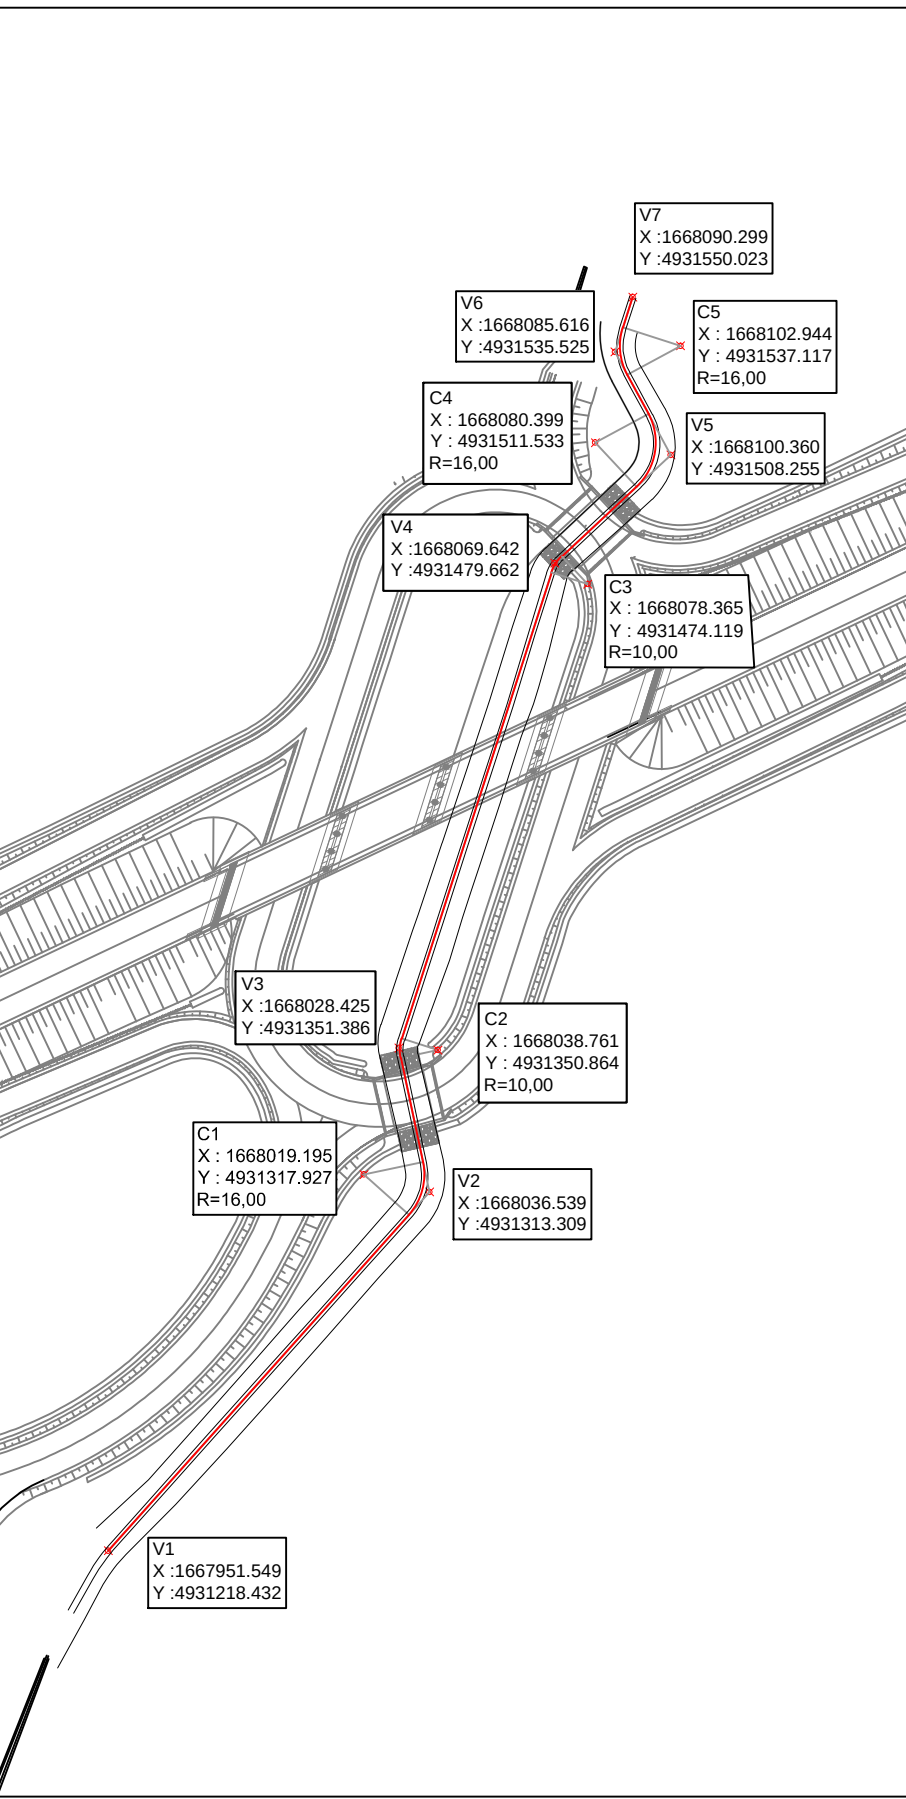


Profilo longitudinale tracciato esistente
Scala 1:200

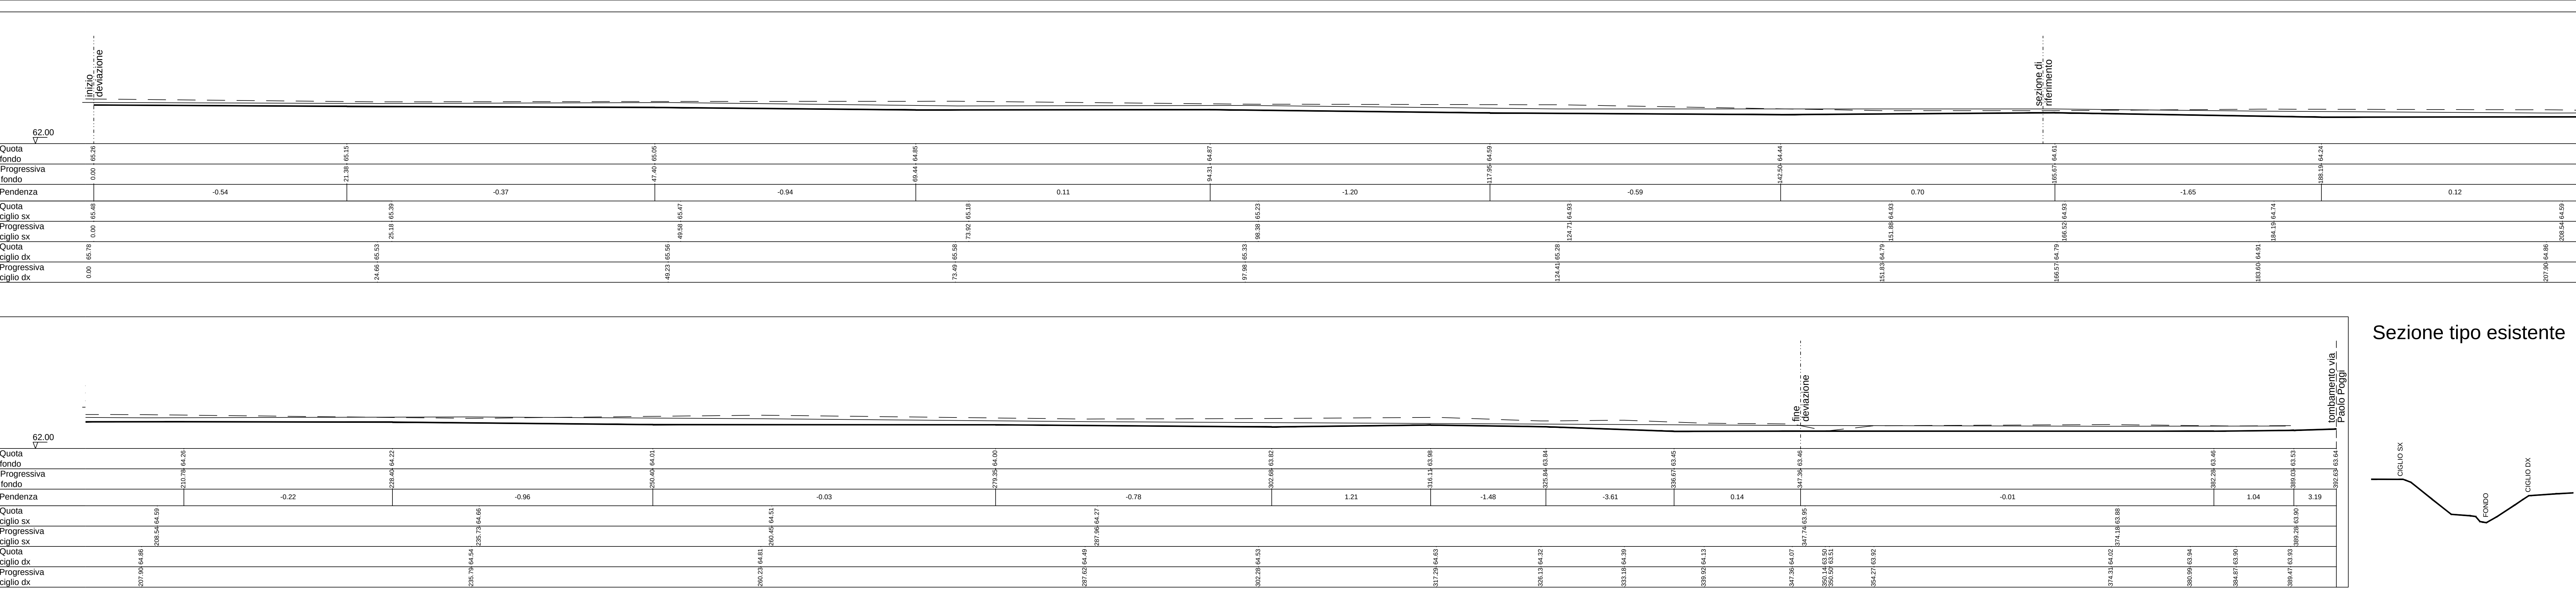


Profilo longitudinale tracciato di progetto
Scala 1:200

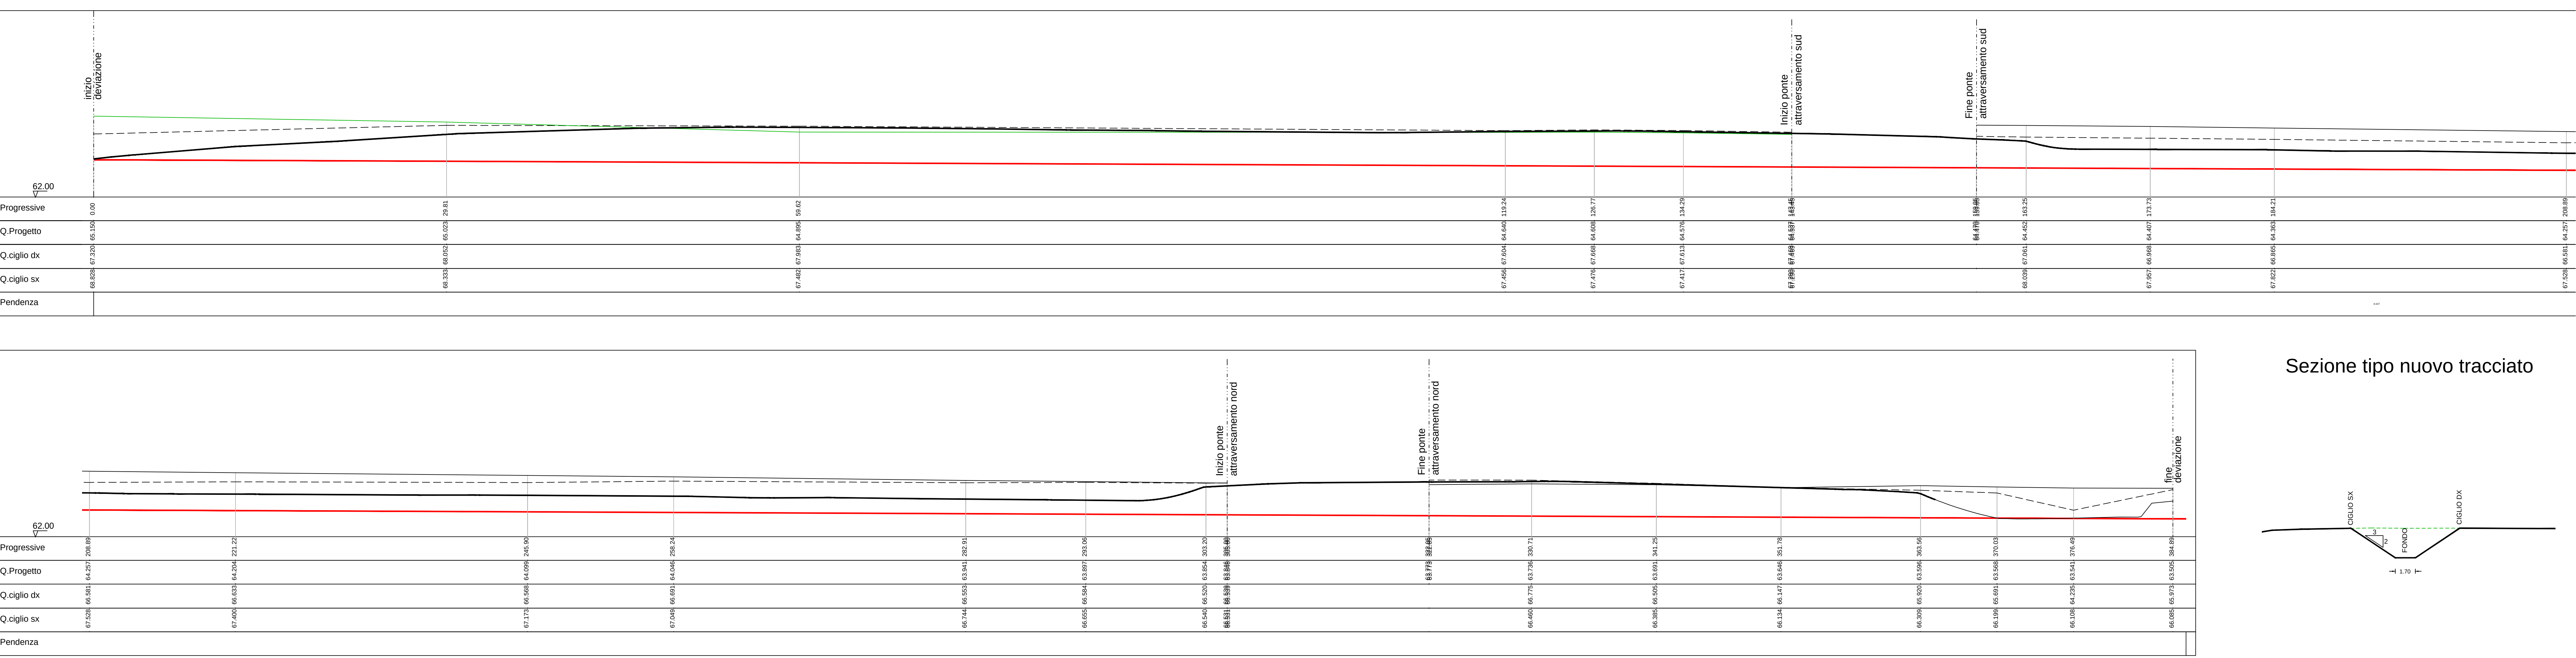

Sezione tipo esistente

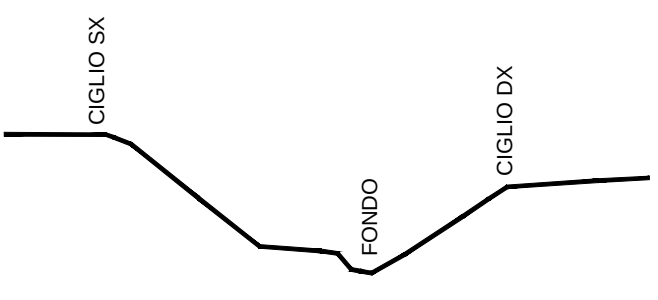

Sezione tipo nuovo tracciato

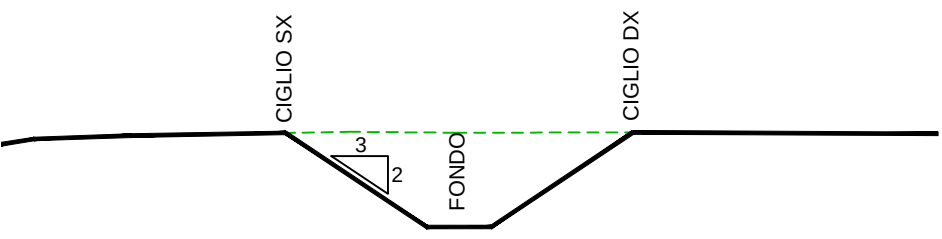

PROVINCIA DI BOLOGNA

Settore Lavori Pubblici

STRADA S.P. 569 "DI VIGNOLA"		Servizio Progettazione e Costruzioni Stradali	
LAVORO COMPLETAMENTO DELLA VARIANTE GENERALE ALLA S.P. 569 E VARIANTE ALLA S.P. 27 E ALLA S.P. 78 NEI COMUNI DI CRESPPELLANO E BAZZANO		DATA GENNAIO 2014	SCALA varie
ELABORATO IDRAULICA		RIFERIMENTO: PROGETTO ESECUTIVO	
DEVIAZIONE RIO CASSOLA		PROGETTAZIONE STRUTTURALE	
PROGETTAZIONE GENERALE Geom. Emanuele Tracchi Dott. Ing. Chiara Ferrari P.i.e. Stefano Romagnoli Geom. Federico Vannucchi		PROGETTISTA Dott. Ing. Marco Ferrarini	
IL DIRIGENTE DEL SERVIZIO RESPONSABILE UNICO DEL PROCEDIMENTO Dott. Ing. Piero Luminari			
QUESTO DISEGNO E LA RELATIVA INVENZIONE SONO DI PROPRIETA' DELL'AMMINISTRAZIONE NON NE E' CONSENTITO L'UTILIZZO SE NON SU ESPLICITA' AUTORIZZAZIONE OGNI DIRITTO A TALE RIGUARDO E' ESPRESSAMENTE RISERVATO ED ESCLUSIVO		REVISIONE	DATA MODIFICA