



1 - CHIUSURA COLLEGAMENTO VIA LUNGA - STAZIONE TPER

- ① Demolizione aiuole e loro pavimentazione
- ② Realizzazione ponte Ovest di Via Lunga e delle terre armate sulla nuova s.p. 569
- ③ Realizzazione parziale delle rampe ovest AC ed AD di collegamento alla via Lunga

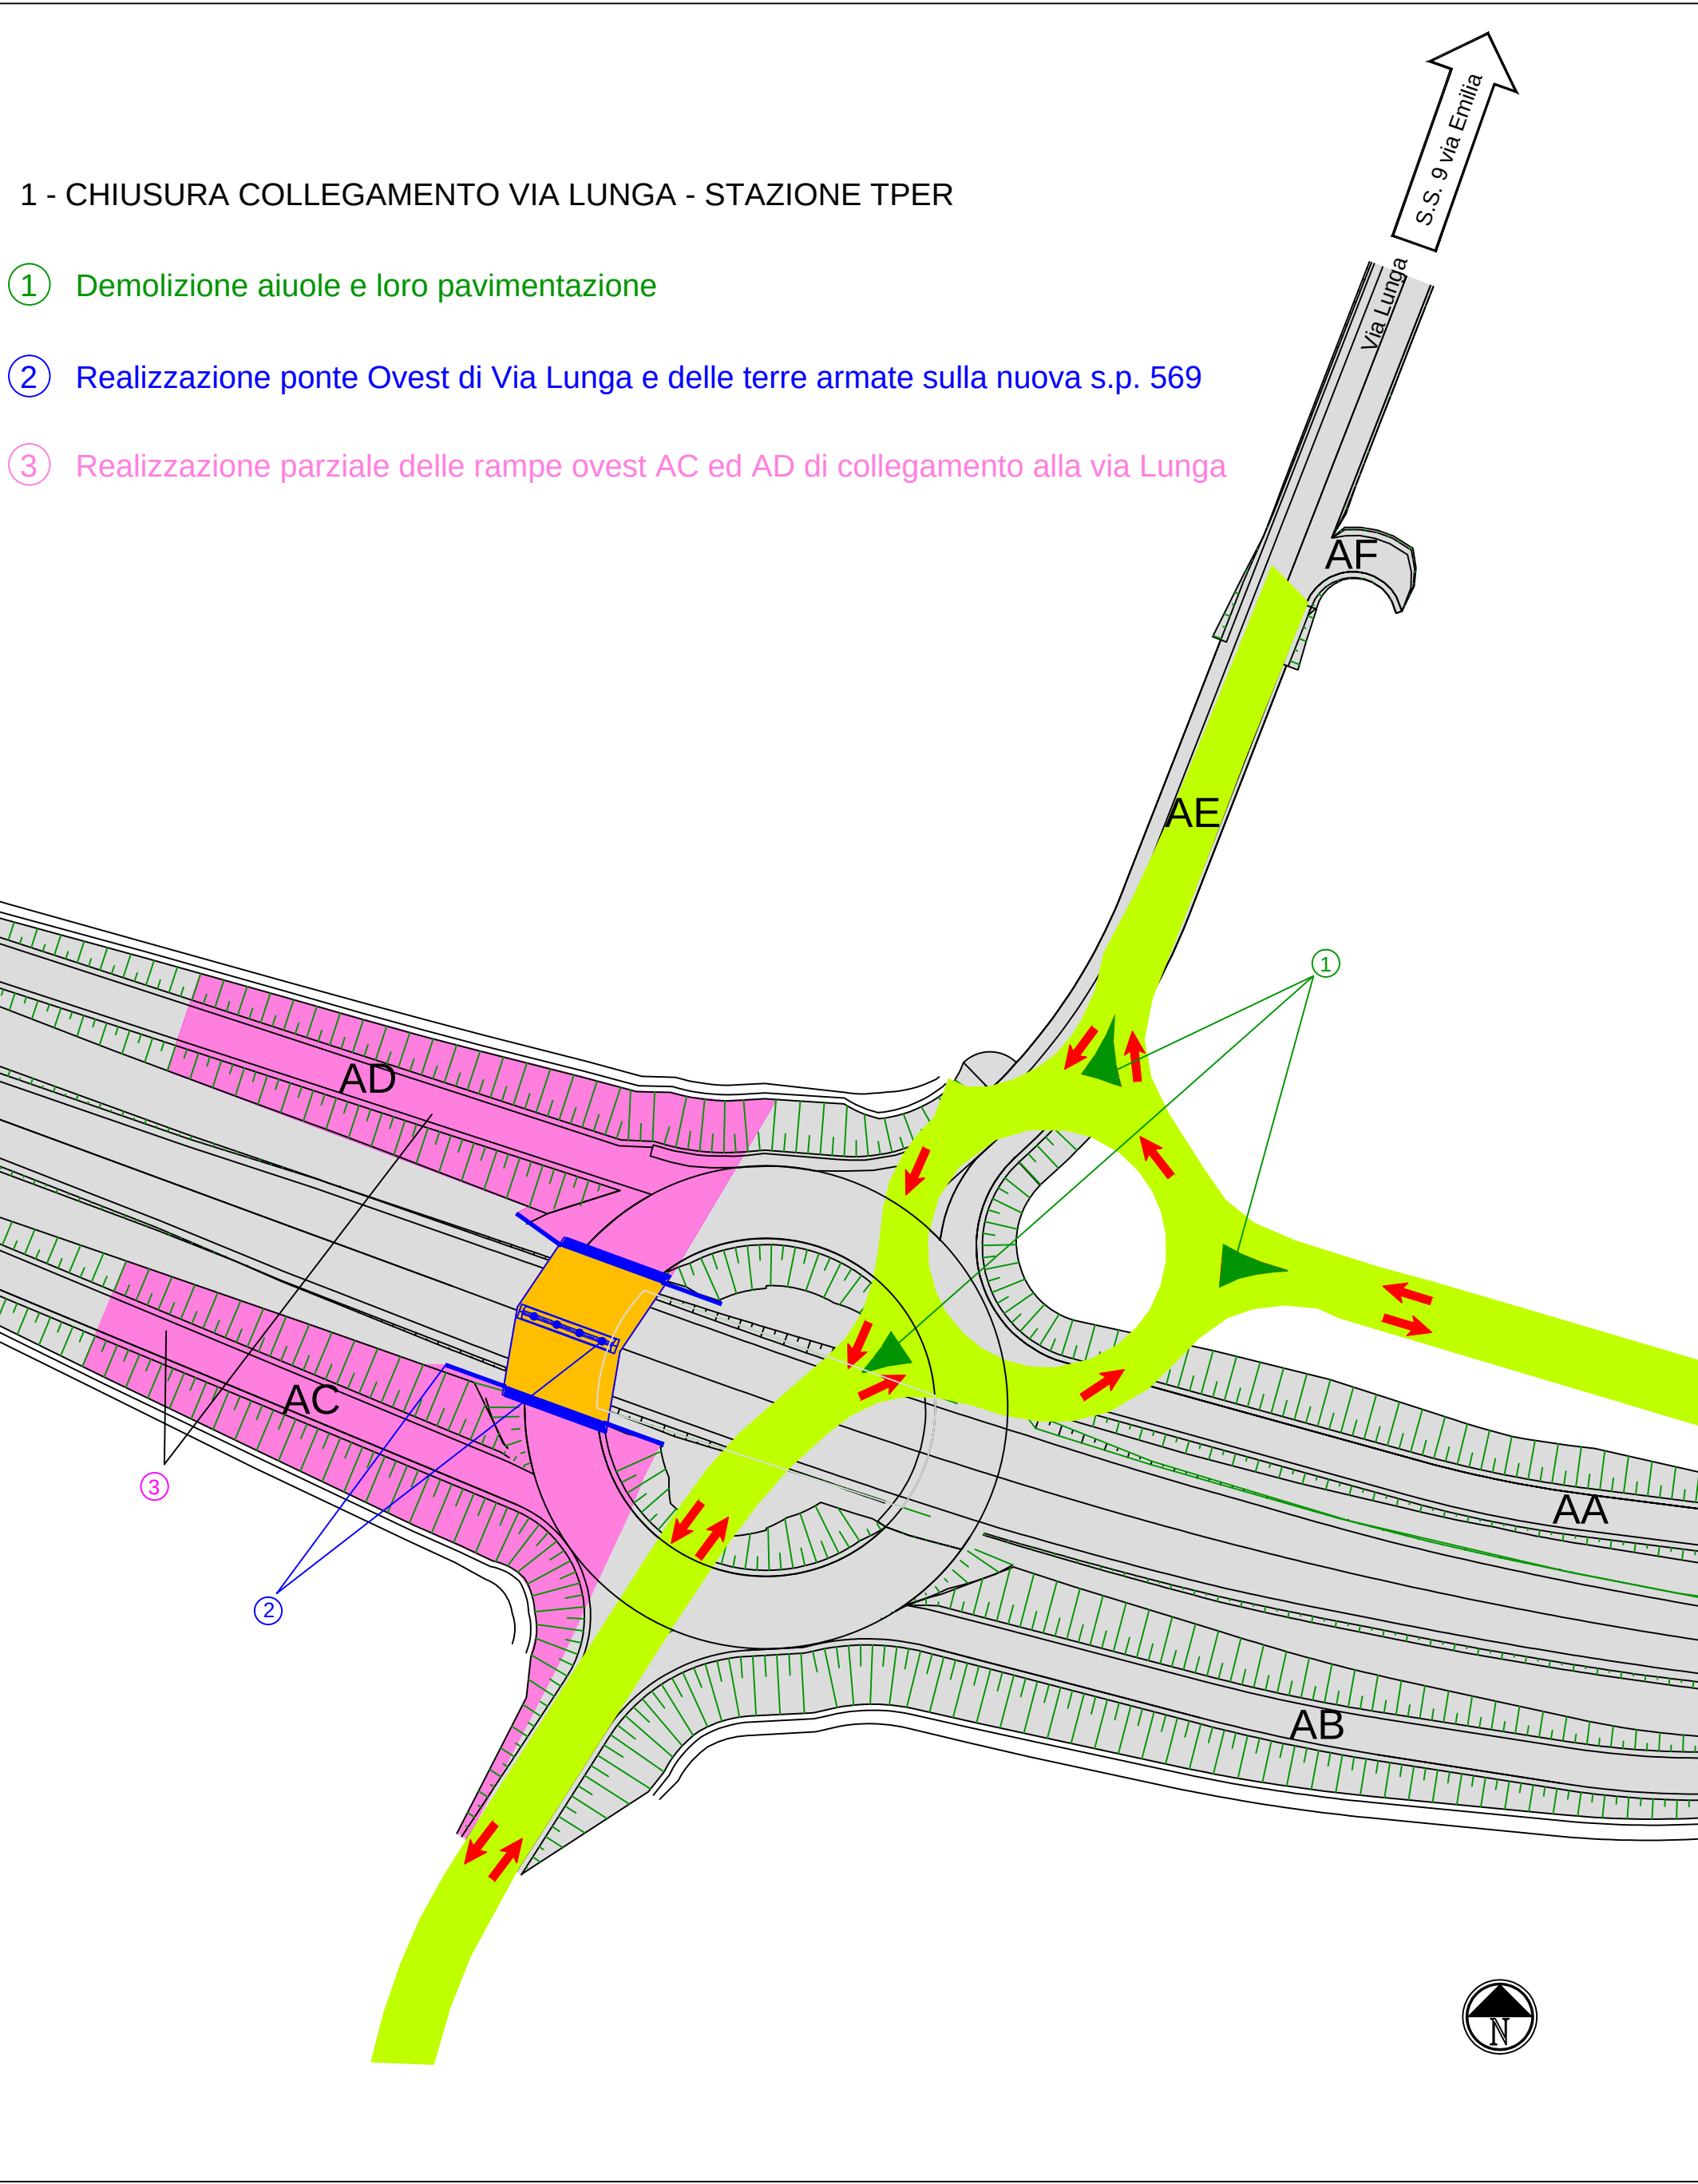

2 - CHIUSURA PARZIALE ROTATORIA S.P. 569 - VIA LUNGA

- ④ Realizzazione del ponte Est di Via Lunga e delle terre armate sulla nuova S.P. 569
- ⑤ Realizzazione delle rampe Est AA ed AB di collegamento alla via Lunga

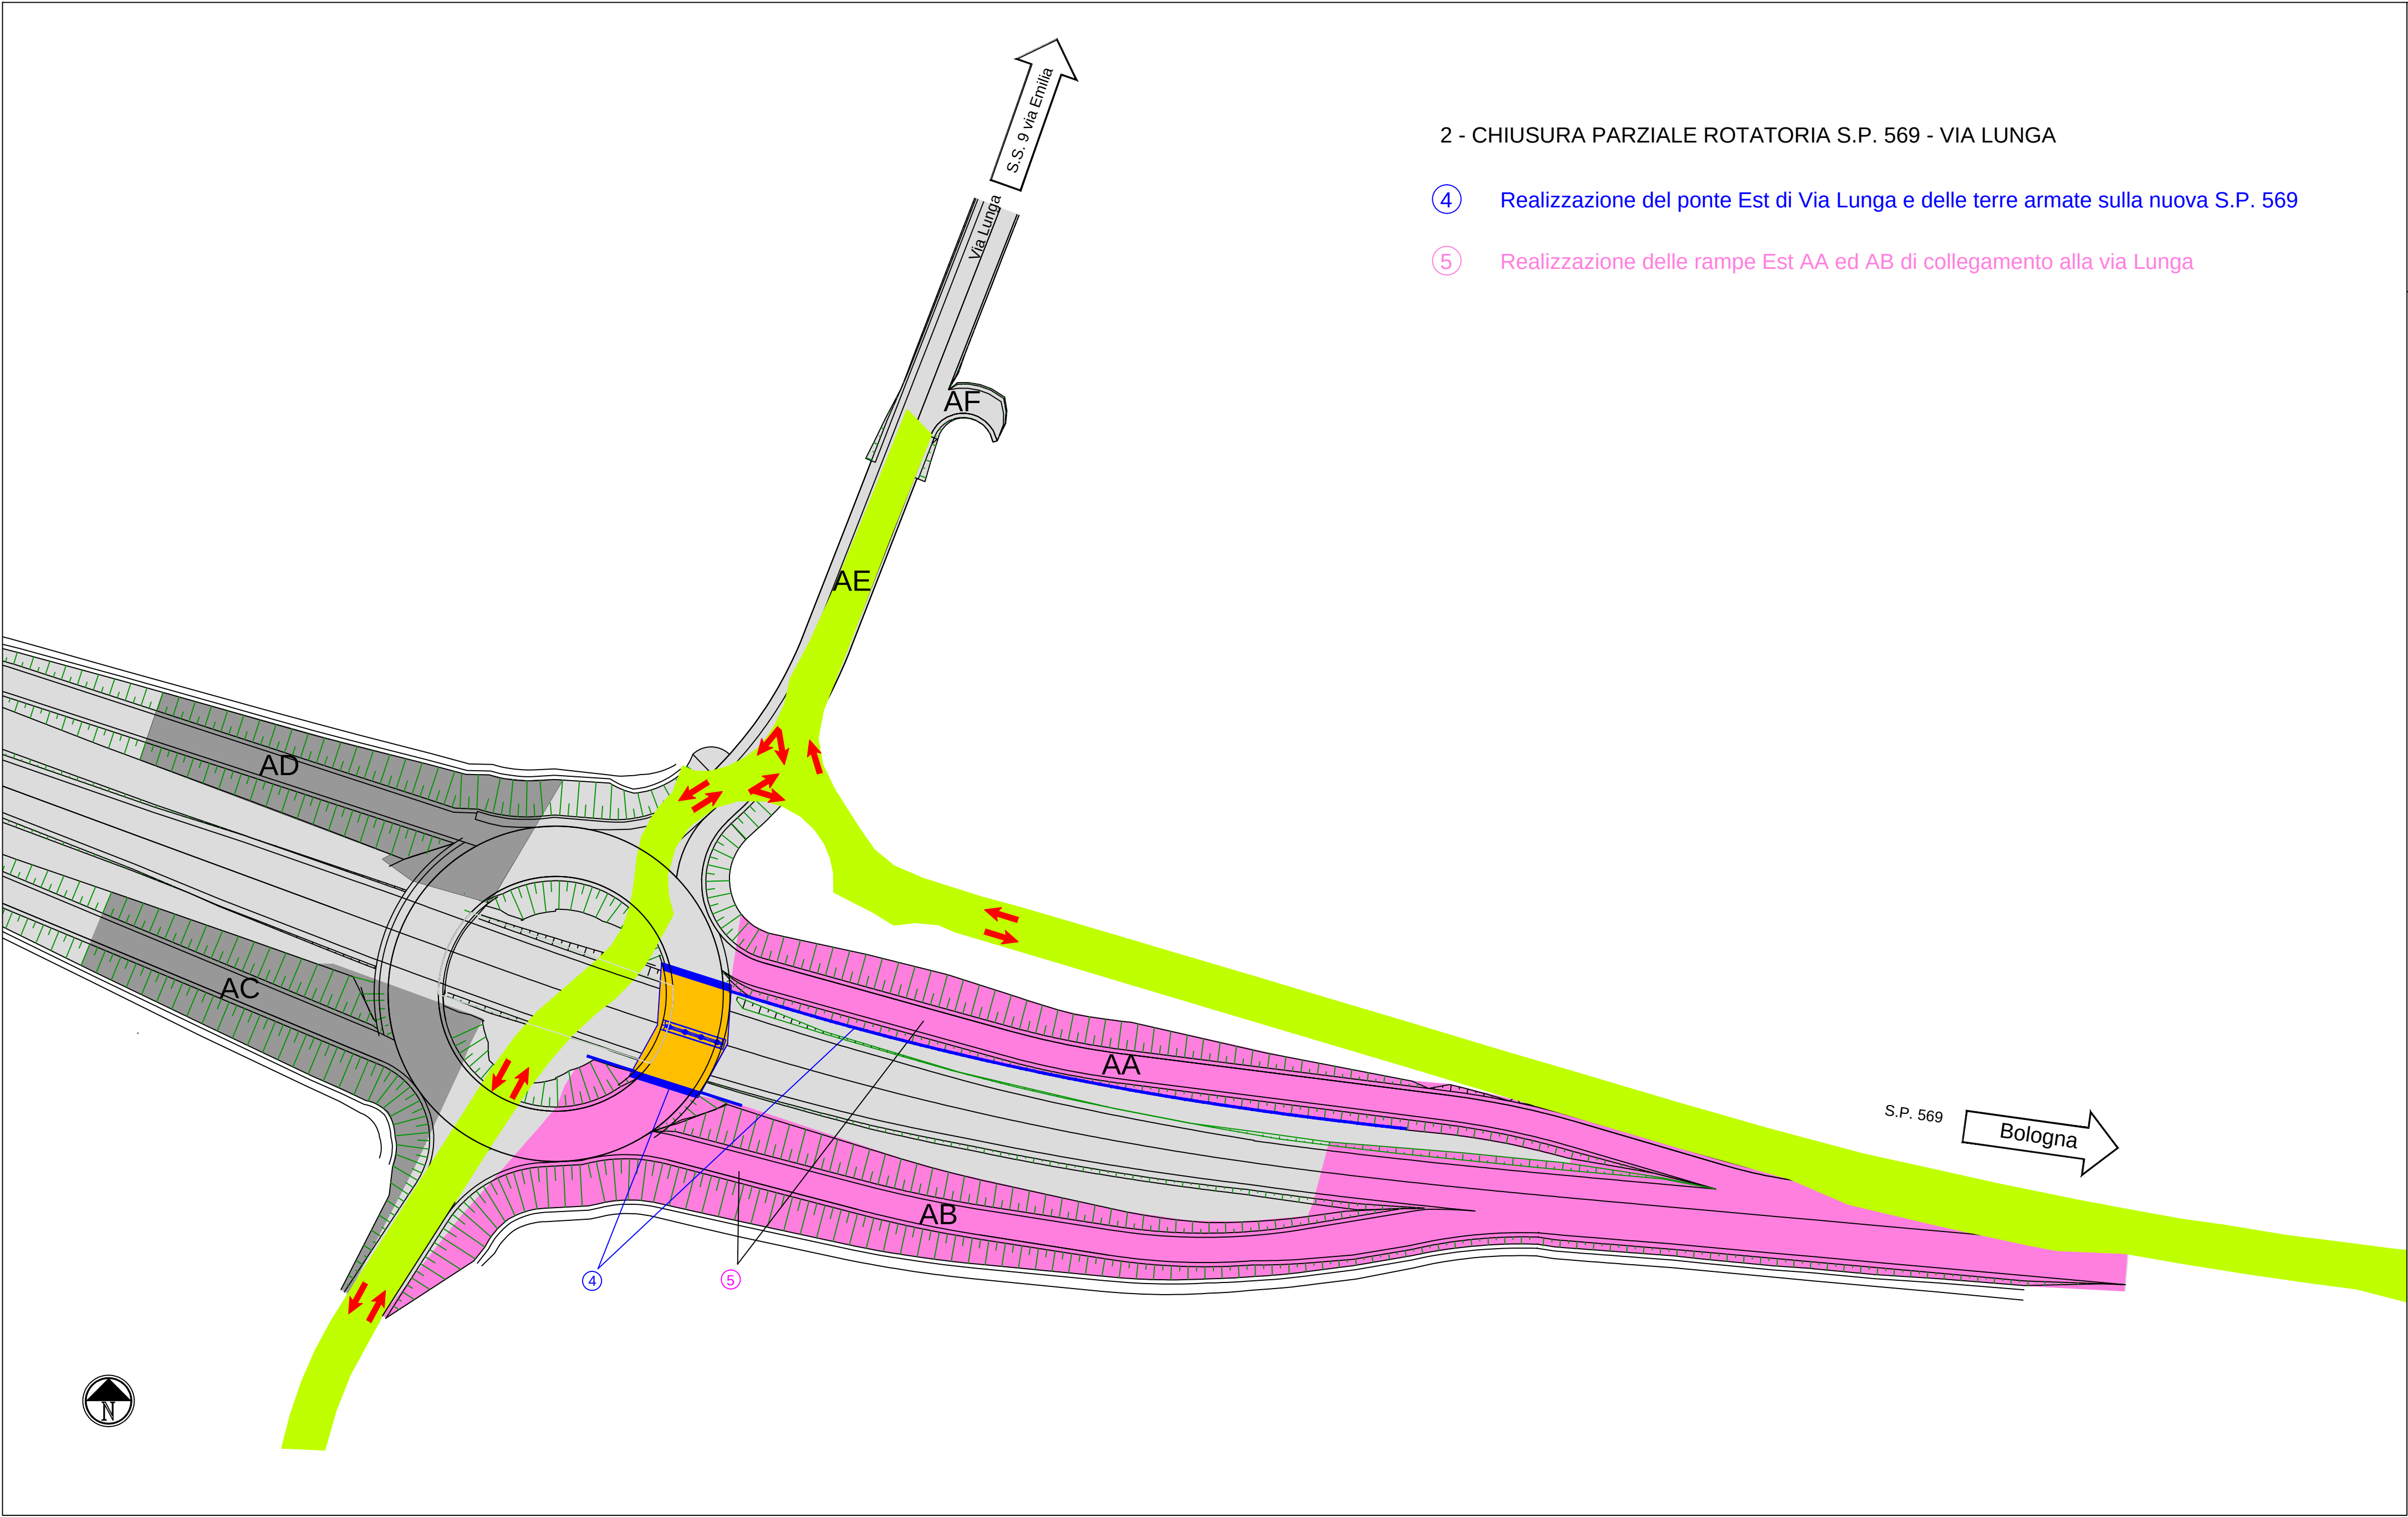

- ➔ Direzioni di marcia consentite
- Viabilità attiva durante il cantiere



PROVINCIA DI BOLOGNA
Settore Lavori Pubblici

STRADA <i>SP 569 " DI VIGNOLA "</i>		Servizio Progettazione e Costruzioni Stradali	
LAVORO COMPLETAMENTO DELLA VARIANTE GENERALE ALLA SP 569 E VARIANTE ALLA S.P. 27 E ALLA S.P. 78 NEI COMUNI DI CREPELLANO E BAZZANO		SCALE : 1:1000 1:2000	
DISEGNO PLANIMETRIA FASI DI REALIZZAZIONE VIA LUNGA		RIFERIMENTO : PROGETTO ESECUTIVO	
PROGETTAZIONE GENERALE Geom. Emanuele Tracchi Dott. Ing. Chiara Ferrari P.i.e. Stefano Romagnoli Geom. Federico Vannucchi	PROGETTISTA Dott. Ing. Marco Ferrarini	DATA GENNAIO 2014	TAVOLA N. N.2.A
IL DIRIGENTE DEL SERVIZIO RESPONSABILE UNICO DEL PROCEDIMENTO Dott. Ing. Pietro Luminasi			
		REVISIONE	MODIFICA
QUESTO DISEGNO E LA RELATIVA INVENZIONE SONO DI PROPRIETA' DELL'AMMINISTRAZIONE NON NE E' CONSENTITO L'UTILIZZO SE NON SU ESPLICITA AUTORIZZAZIONE OGNI DIRITTO A TALE RIGUARDO E' ESPRESSAMENTE RISERVATO ED ESCLUSIVO			