


LICEO COPERNICO - Via Garavaglia 11 Bologna

CENTALE TERMICA - Schema funzionale

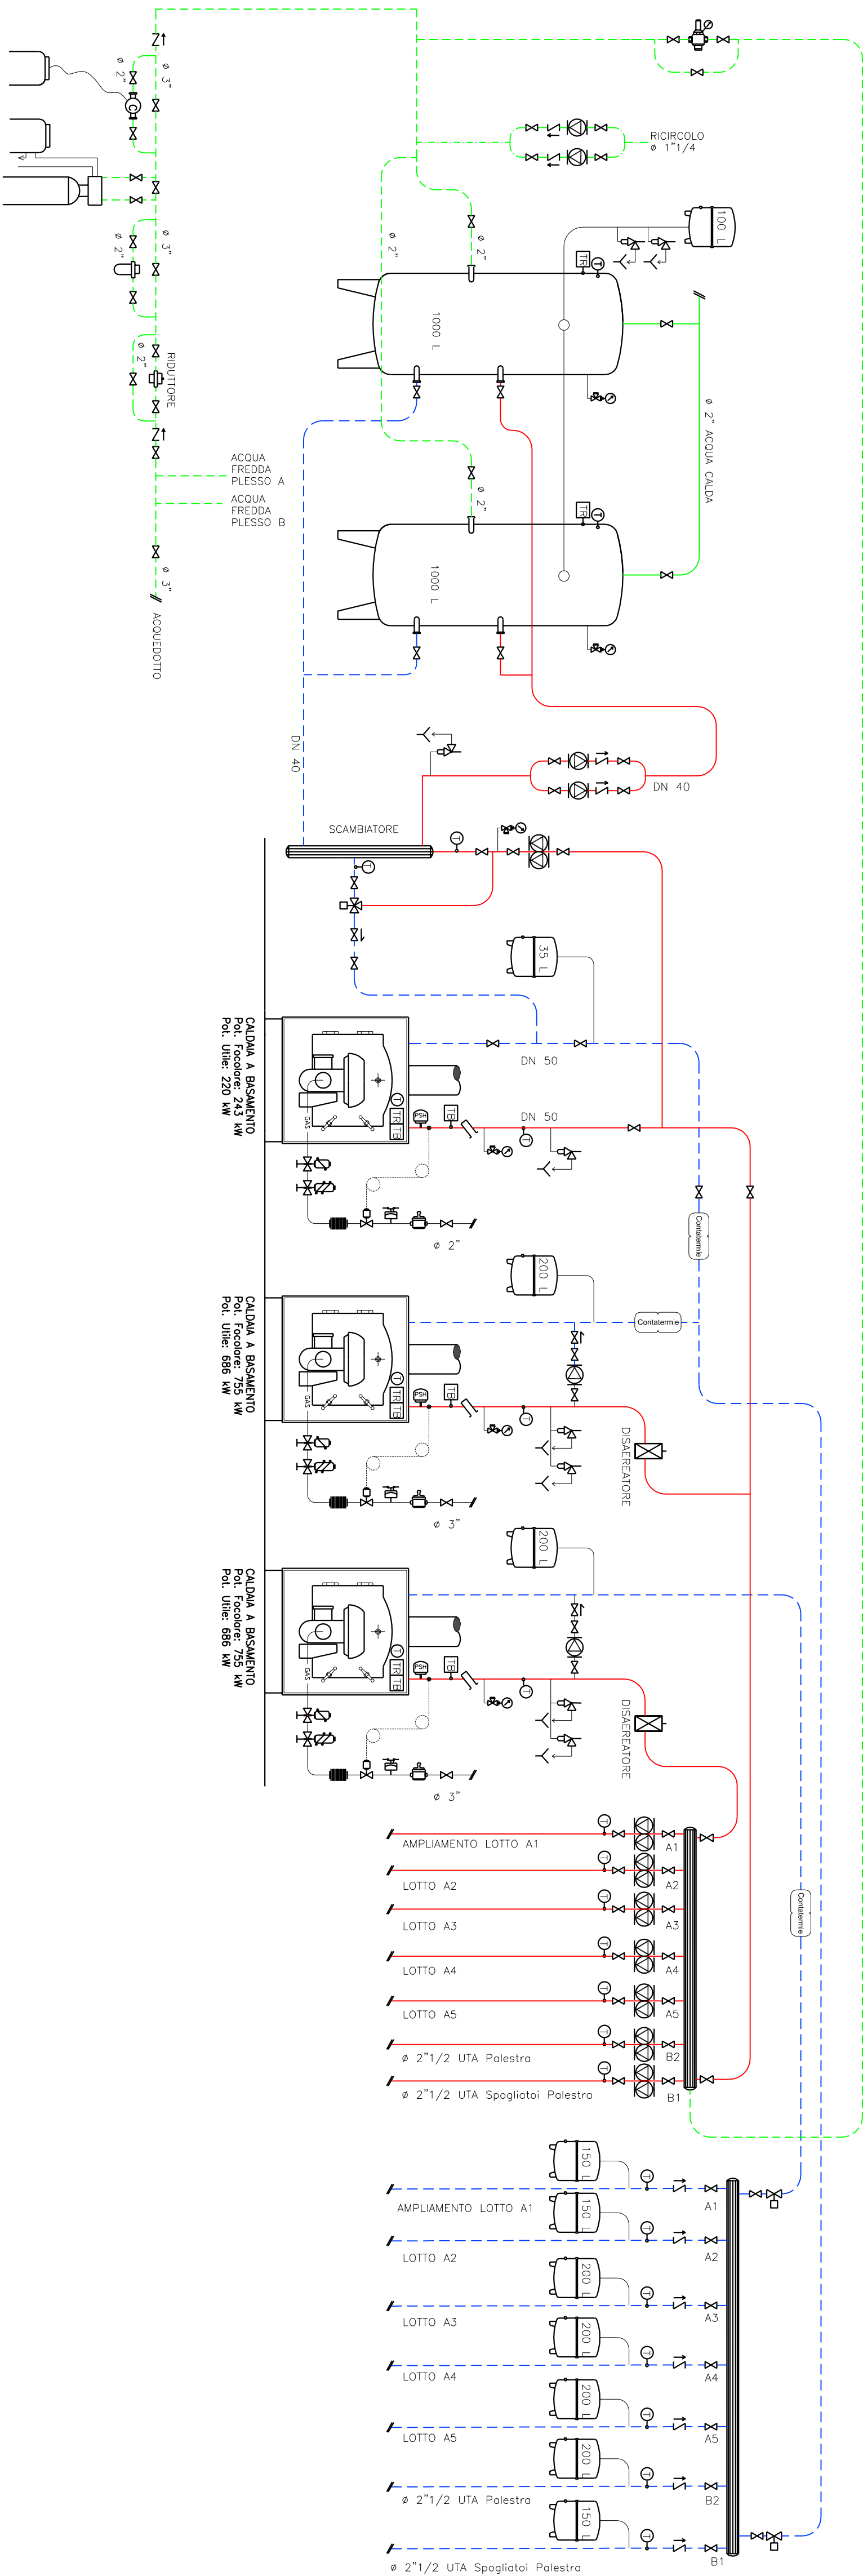

LEGENDA SIMBOLI GRAFICI	
	VALVOLA DI SICUREZZA
	VALVOLA DI INTERCETTAZIONE COMBUSTIBILE
	PRESSOSTATO DI BLOCCO A RITARDO MANUALE TARATO A P < P + d.s.
	INDICATORE DI PRESSIONE CON APPENDICE PER STRUMENTO DI CONTROLLO
	INDICATORE DI TEMPERATURA CON FONDO SCALA 120° C
	POZZETTO DI INSERZIONE TERMOMETRO DI CONTROLLO ANT.=10 mm
	TERMOSTATO AUTOM. DI BLOCCO A RITARDO MAN. TARATO PER T <= 100° C
	TERMOSTATO AUTOMATICO DI REGOLAZIONE TARATO PER T <= 95° C
	VALVOLA DI INTERCETTAZIONE
	VALVOLA DI RITARDO
	REDUTTORE DI PRESSIONE A CARTELLA
	FILTRO A Y
	CONDIZIONATORE MAGNETICO ANTICALORE
	DOSATORE PROPORZIONALE DI POLIFOSFATI
	VALVOLA MISCELATRICE MOTORIZZATA A TRE VIE
	VALVOLA MISCELATRICE TERMOSTATICA
	VALVOLA MOTORIZZATA A DUE VIE
	VALVOLA MISCELATRICE MOTORIZZATA A QUATTRO VIE
	VALVOLA MISCELATRICE MANUALE A QUATTRO VIE
	VALVOLA DI SCARICO TECNICO
	RECUPERO DI RACCOLTA SCARICO VALVOLA DI SICUREZZA E SCARICO TECNICO
	VASO DI ESPANSIONE A DIFFRAMMA
	GIUNTO ANTIVIBRANTE PER GAS
	GIUNTO ANTIVIBRANTE PER ACQUA
	FILTRO SMIUZZAZIONE
	PRESSOSTATO GAS
	VALVOLA DI SICUREZZA GAS
	VALVOLA DI FUNZIONAMENTO
	GRUPPO DI RILASCIO AUTOMATICO Ø 1/2" CON INTERGETTI. E BY-PASS
	POMPA DI CIRCOLAZIONE
	VALVOLA DI SFOGO ARAI TIPO JOLTY
	CENTRALINA DI TERMOREGOLAZIONE
	SONDA ACQUA A CONTATTO
	RILEVATORE DI GAS METANO
	ELETTROVALVOLA DI INTERCETTAZIONE GAS ESTERNA COMANDA DAL RILEVATORE
	PIACCA DI CONTROLLO TEMPERATURA FUMI
	CONVATORE ACQUA FREDDA - CONVALTRI
	FLUSSOSTATO