
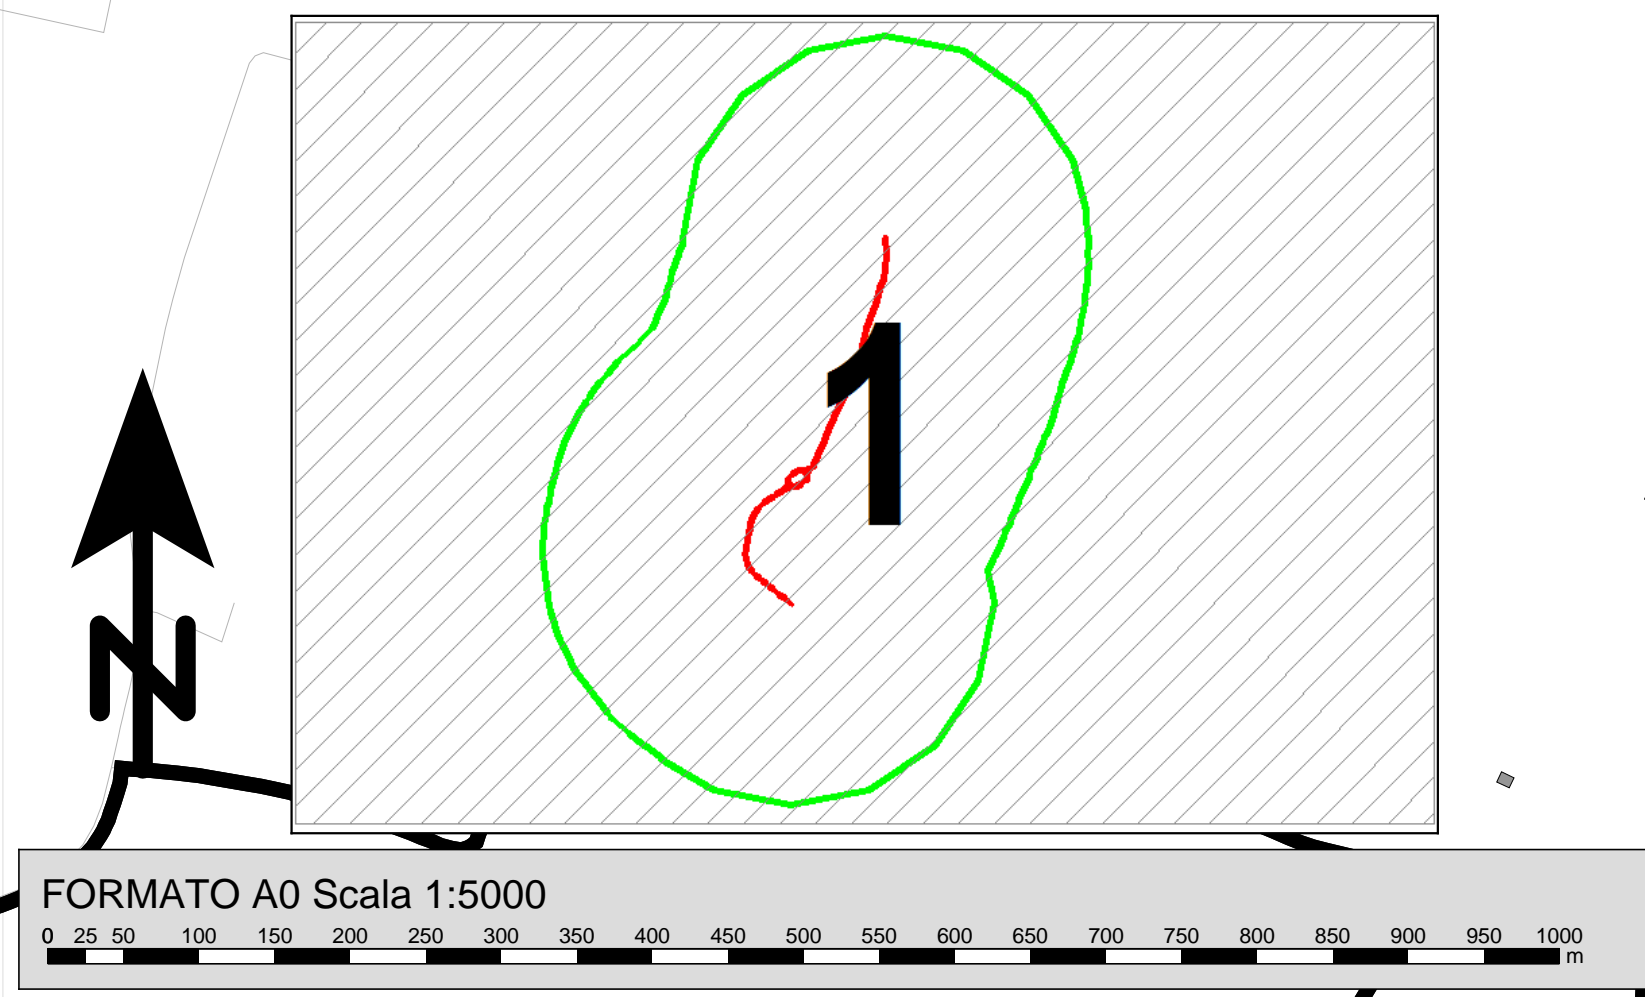



- LEGENDA**
- Edifici residenziali
  - Fabbricati
  - Edifici scolastici
  - Edifici sanitari
  - Infr. stradale
  - Confine comunale
  - Area di calcolo
  - Interventi (asfalto fonoass.)
  - Fascia pertinenza stradale B
  - Fascia pertinenza stradale A

Altezza della griglia sul p.c.: 4 m  
Griglia di calcolo: 10 m x 10 m

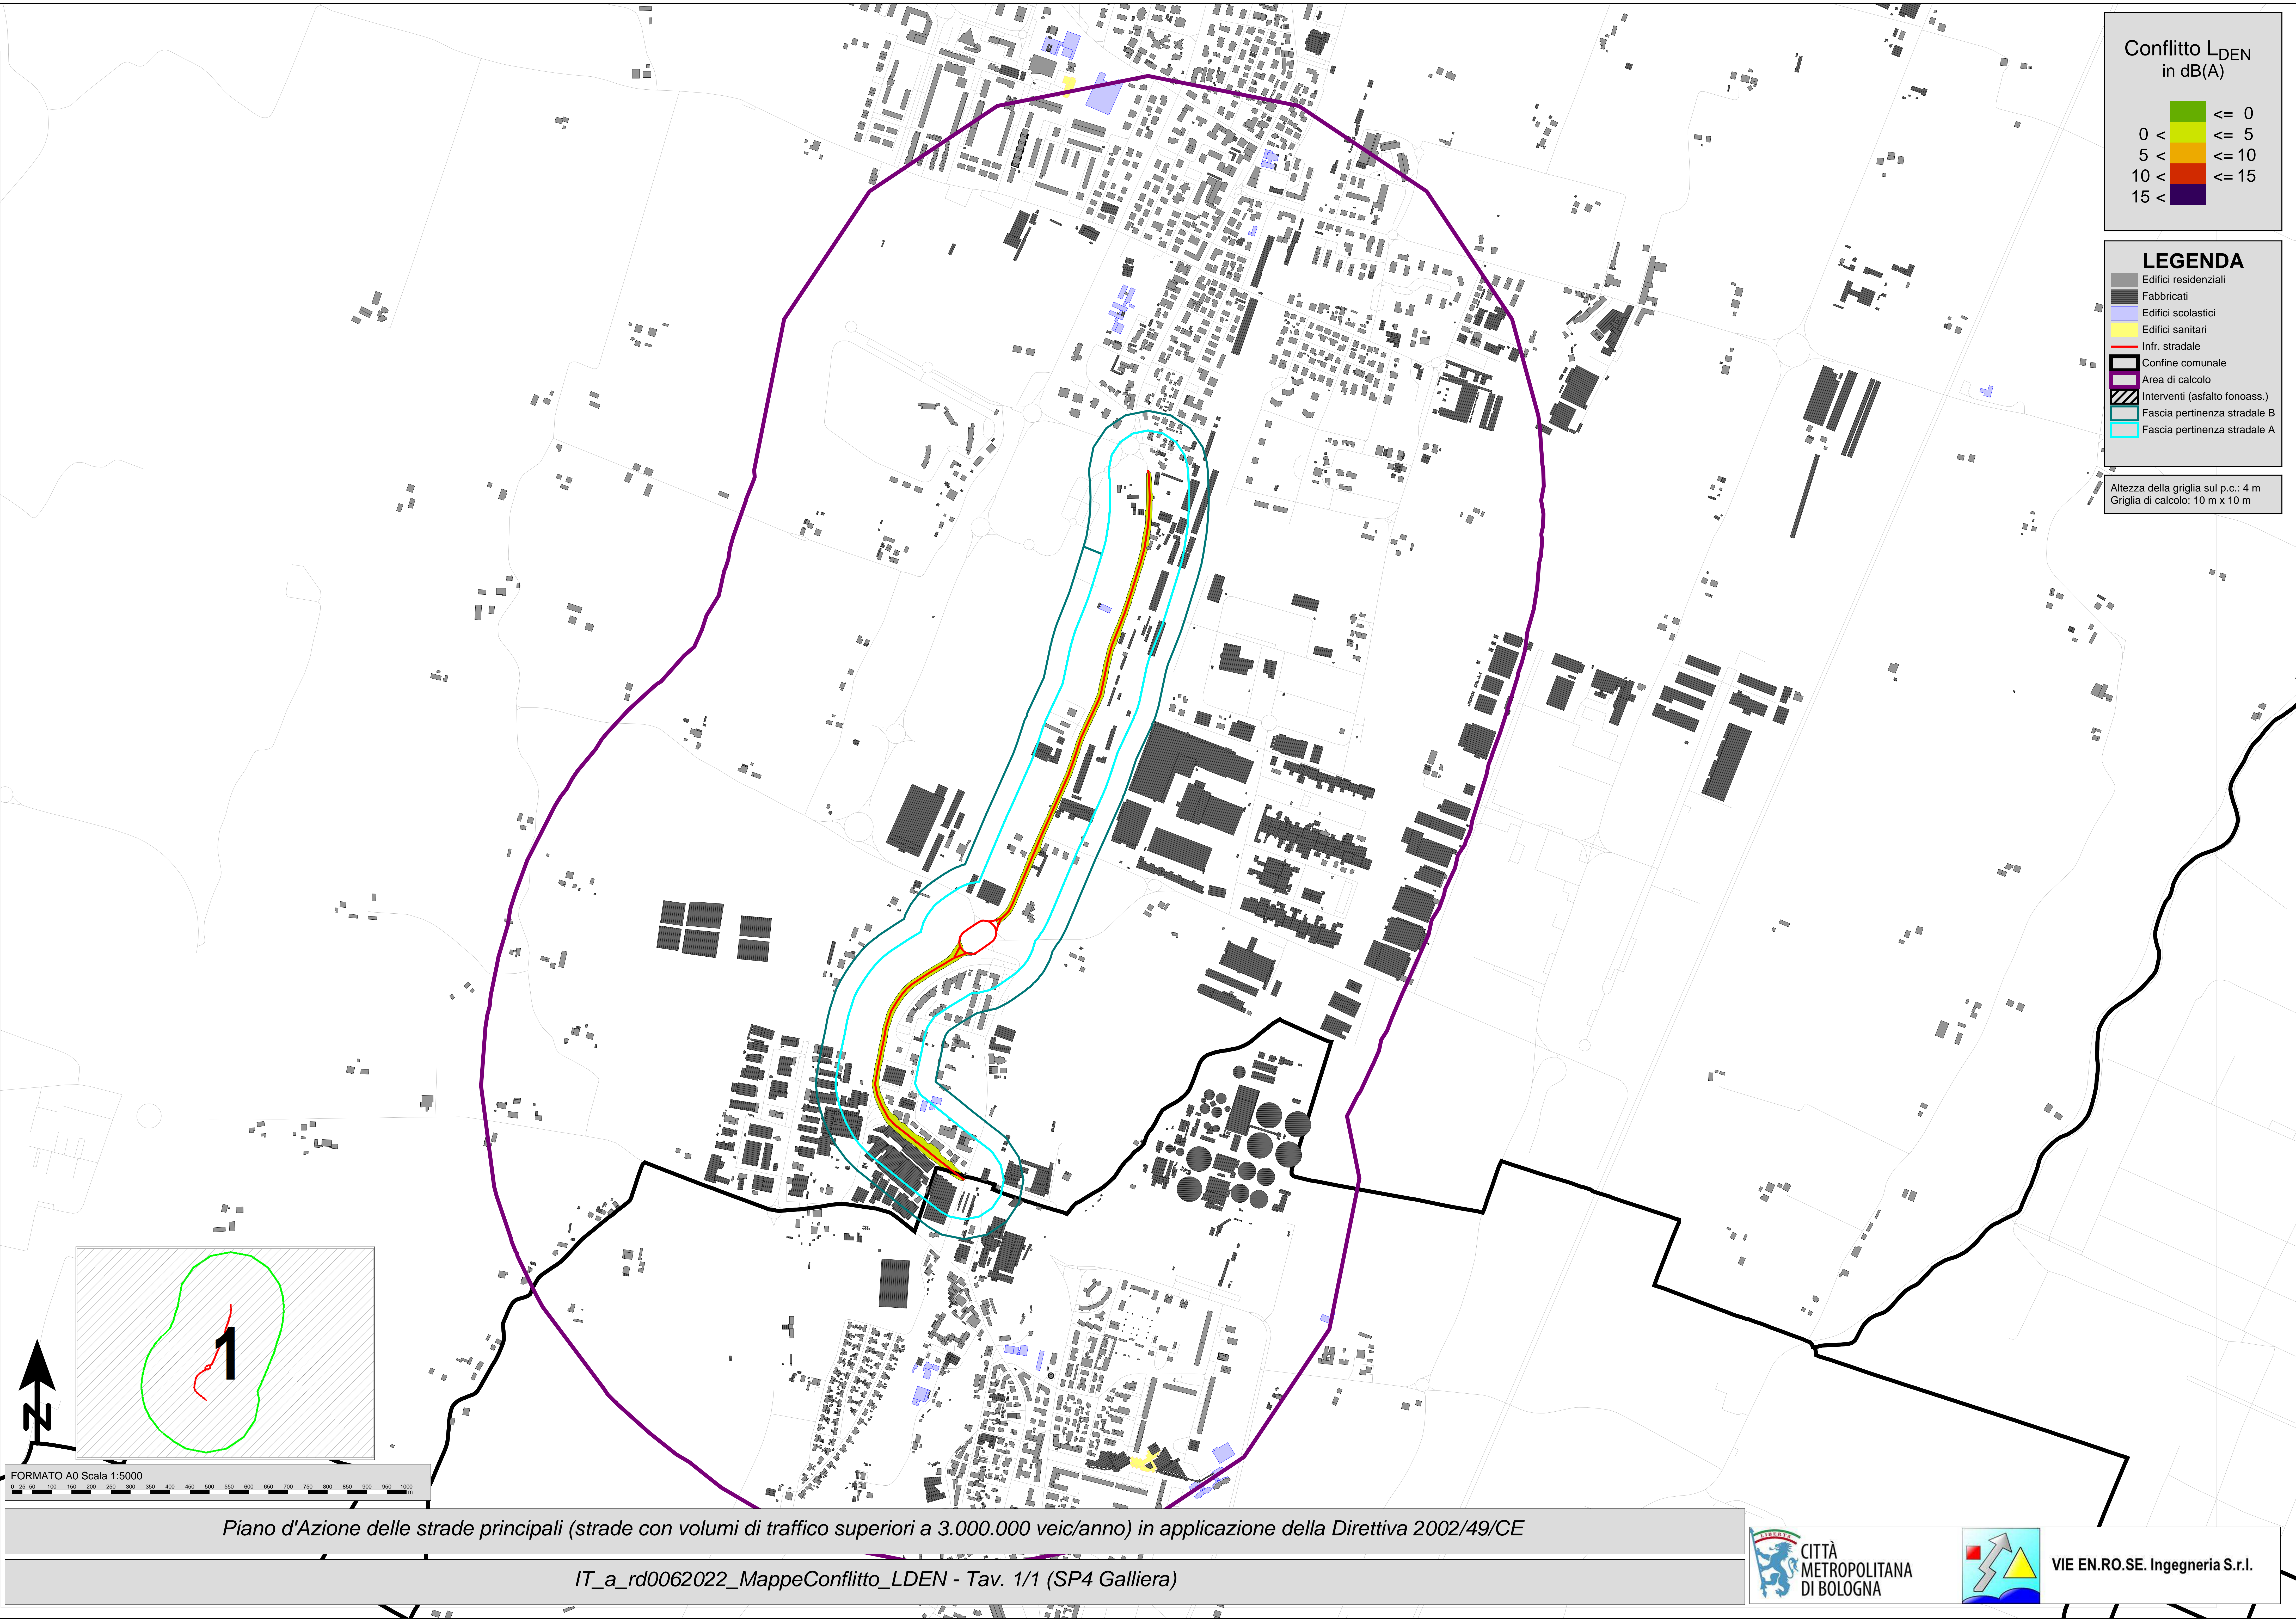

Piano d'Azione delle strade principali (strade con volumi di traffico superiori a 3.000.000 veic/anno) in applicazione della Direttiva 2002/49/CE

IT\_a\_rd0062022\_MappeConflitto\_LDEN - Tav. 1/1 (SP4 Galliera)

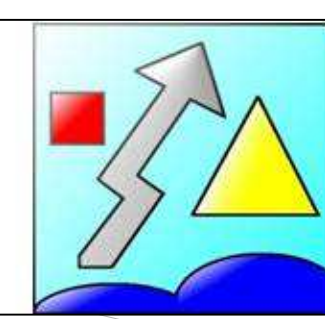

VIE EN.RO.SE. Ingegneria S.r.l.