
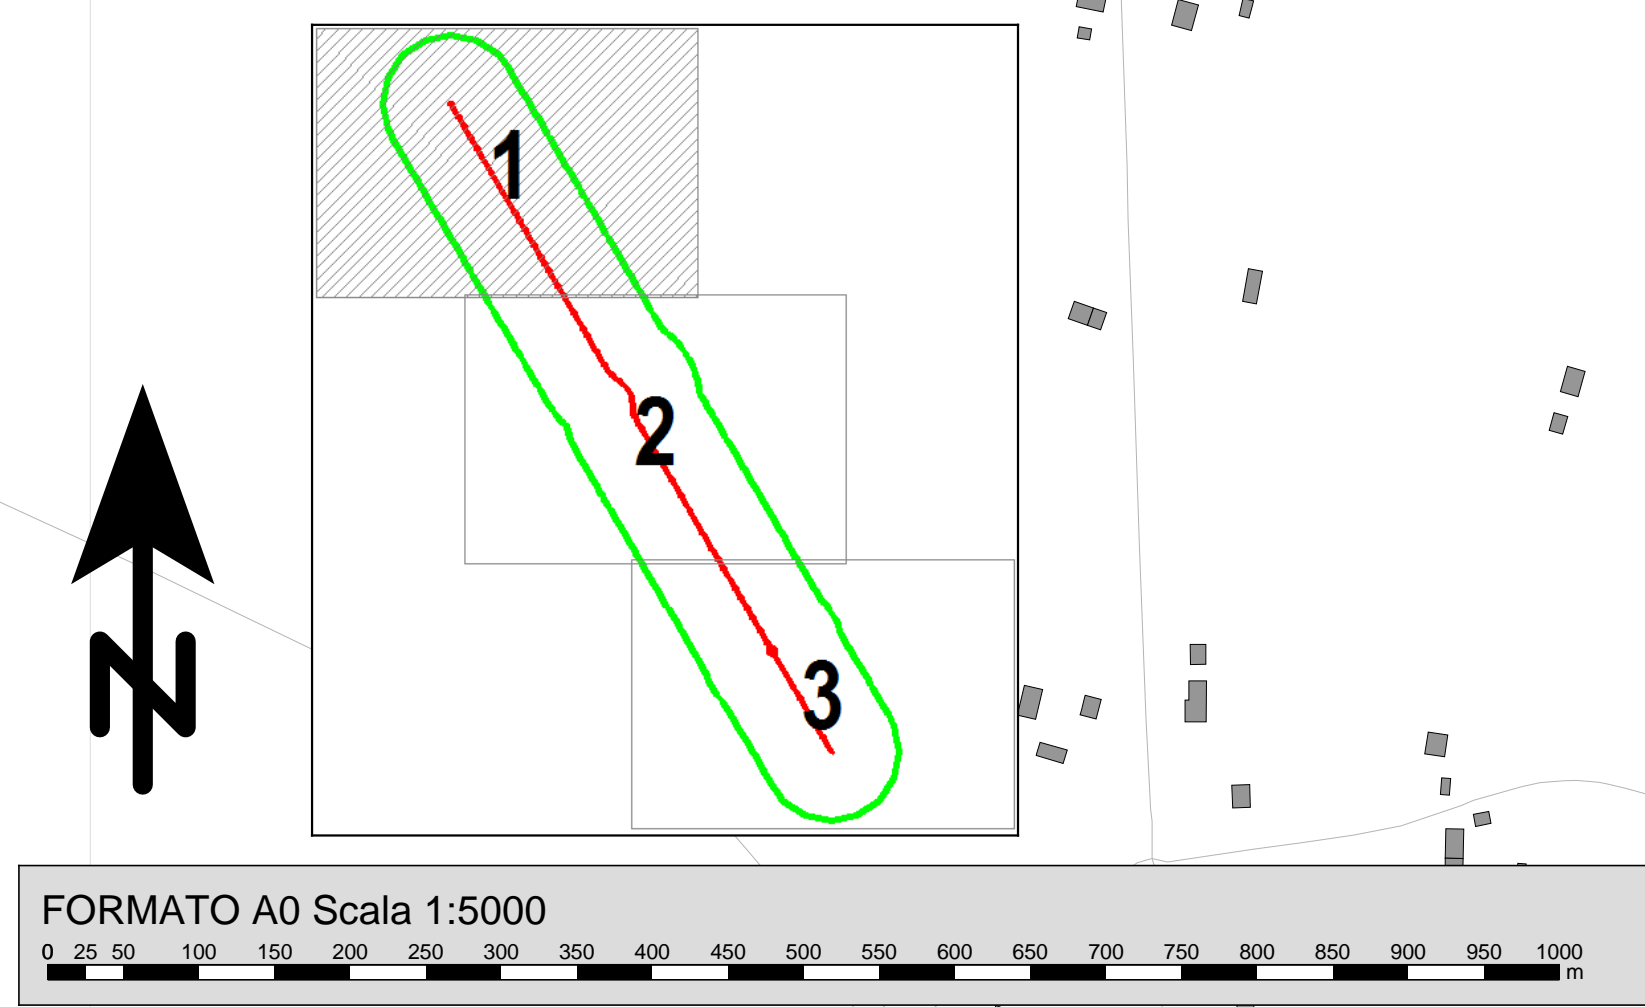


- LEGENDA**
- Edifici residenziali
 - Fabbricati
 - Edifici scolastici
 - Edifici sanitari
 - Infr. stradale
 - Confine comunale
 - Area di calcolo
 - Interventi (asfalto fonoass.)
 - Fascia pertinenza stradale B
 - Fascia pertinenza stradale A

Altezza della griglia sul p.c.: 4 m
Griglia di calcolo: 10 m x 10 m

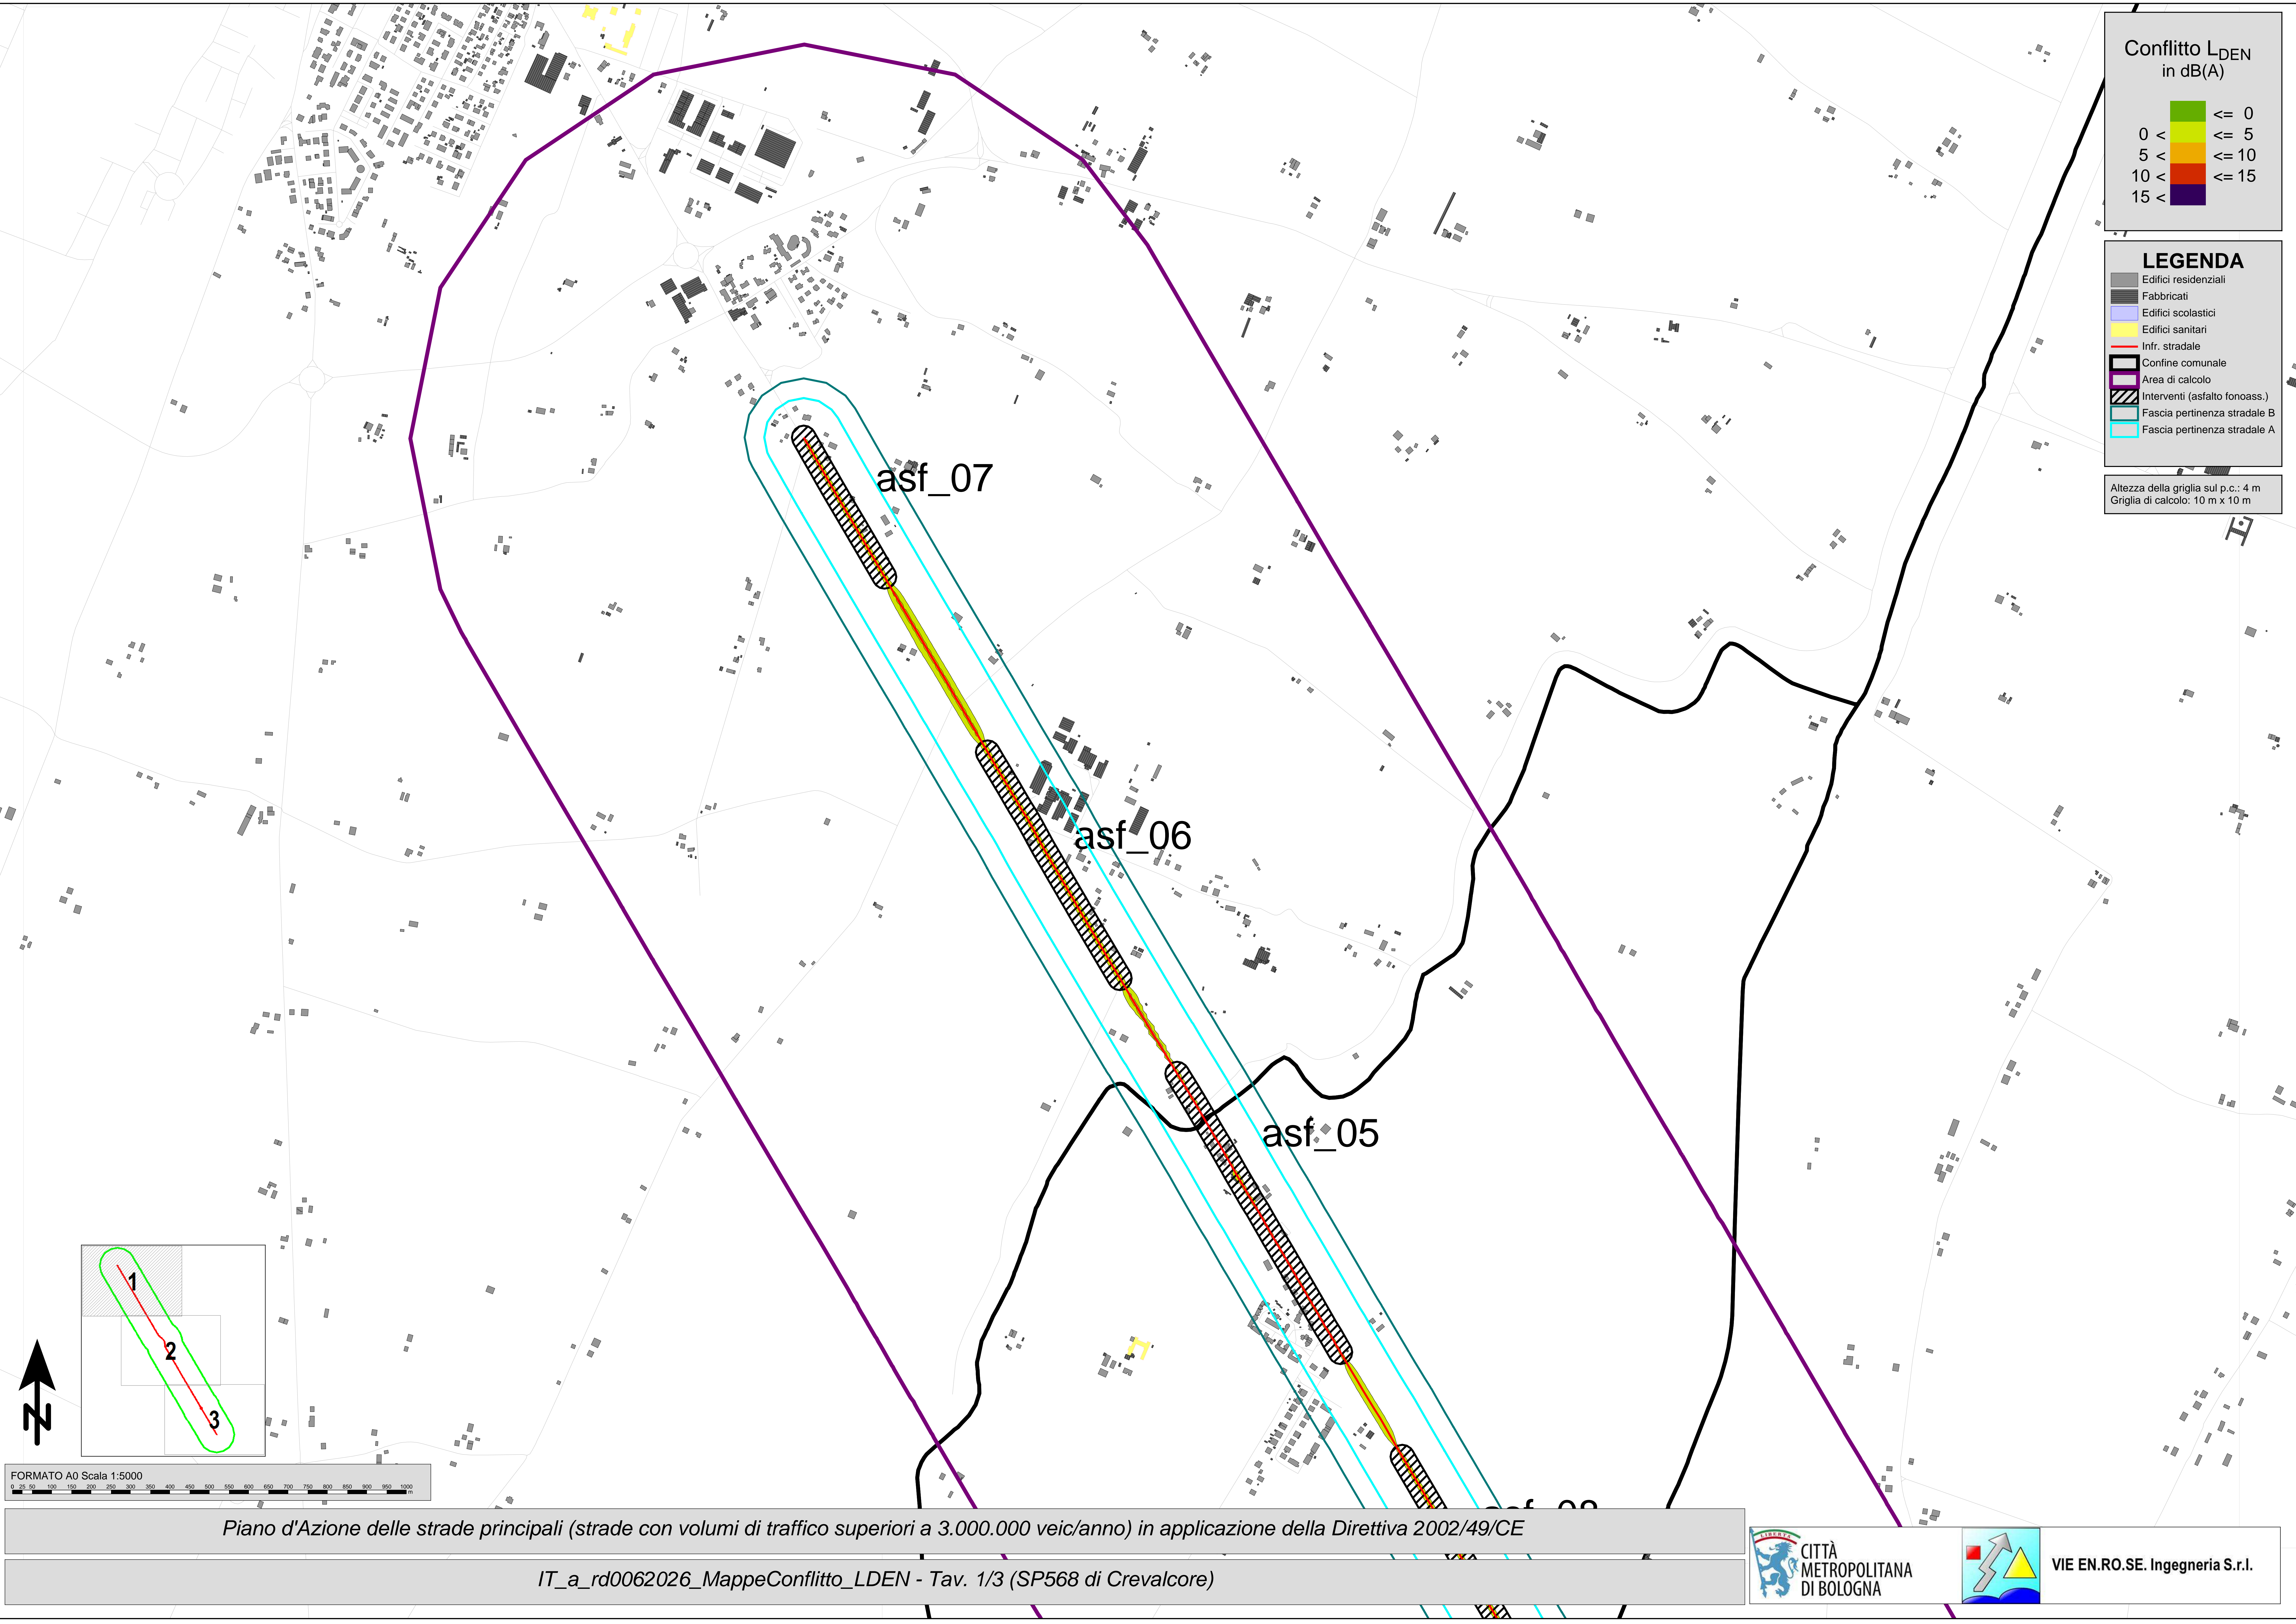

Piano d'Azione delle strade principali (strade con volumi di traffico superiori a 3.000.000 veic/anno) in applicazione della Direttiva 2002/49/CE

IT_a_rd0062026_MappeConflitto_LDEN - Tav. 1/3 (SP568 di Crevalcore)