
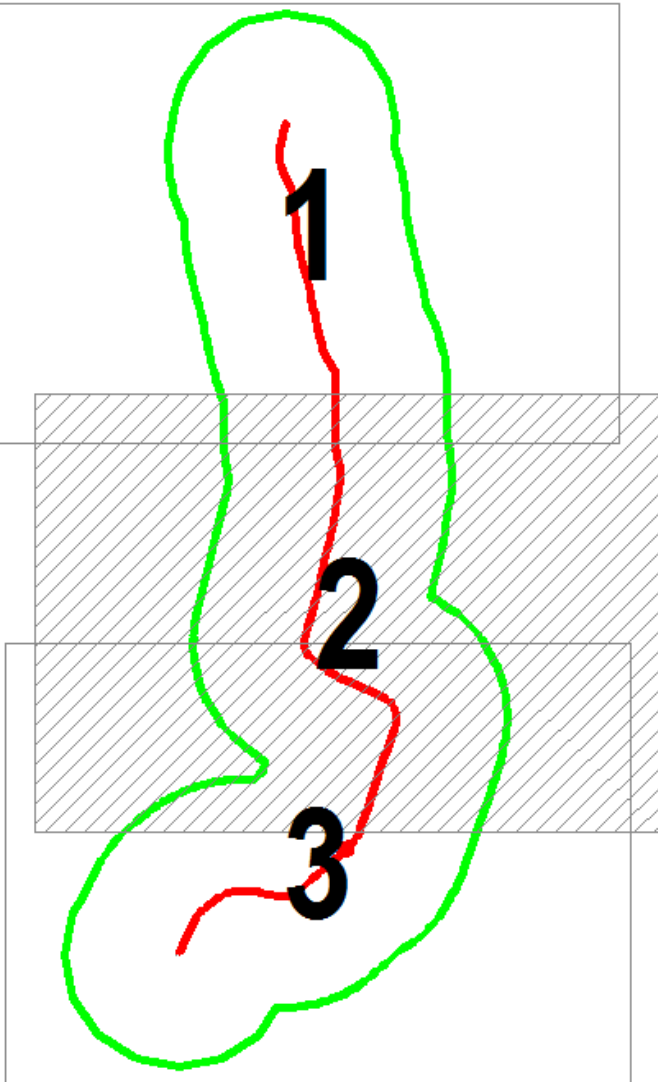


- LEGENDA**
- Edifici residenziali
  - Fabbricati
  - Edifici scolastici
  - Edifici sanitari
  - Infr. stradale
  - Confine comunale
  - Area di calcolo
  - Interventi (asfalto fonoass.)
  - Fascia pertinenza stradale B
  - Fascia pertinenza stradale A


Altezza della griglia sul p.c.: 4 m  
Griglia di calcolo: 10 m x 10 m

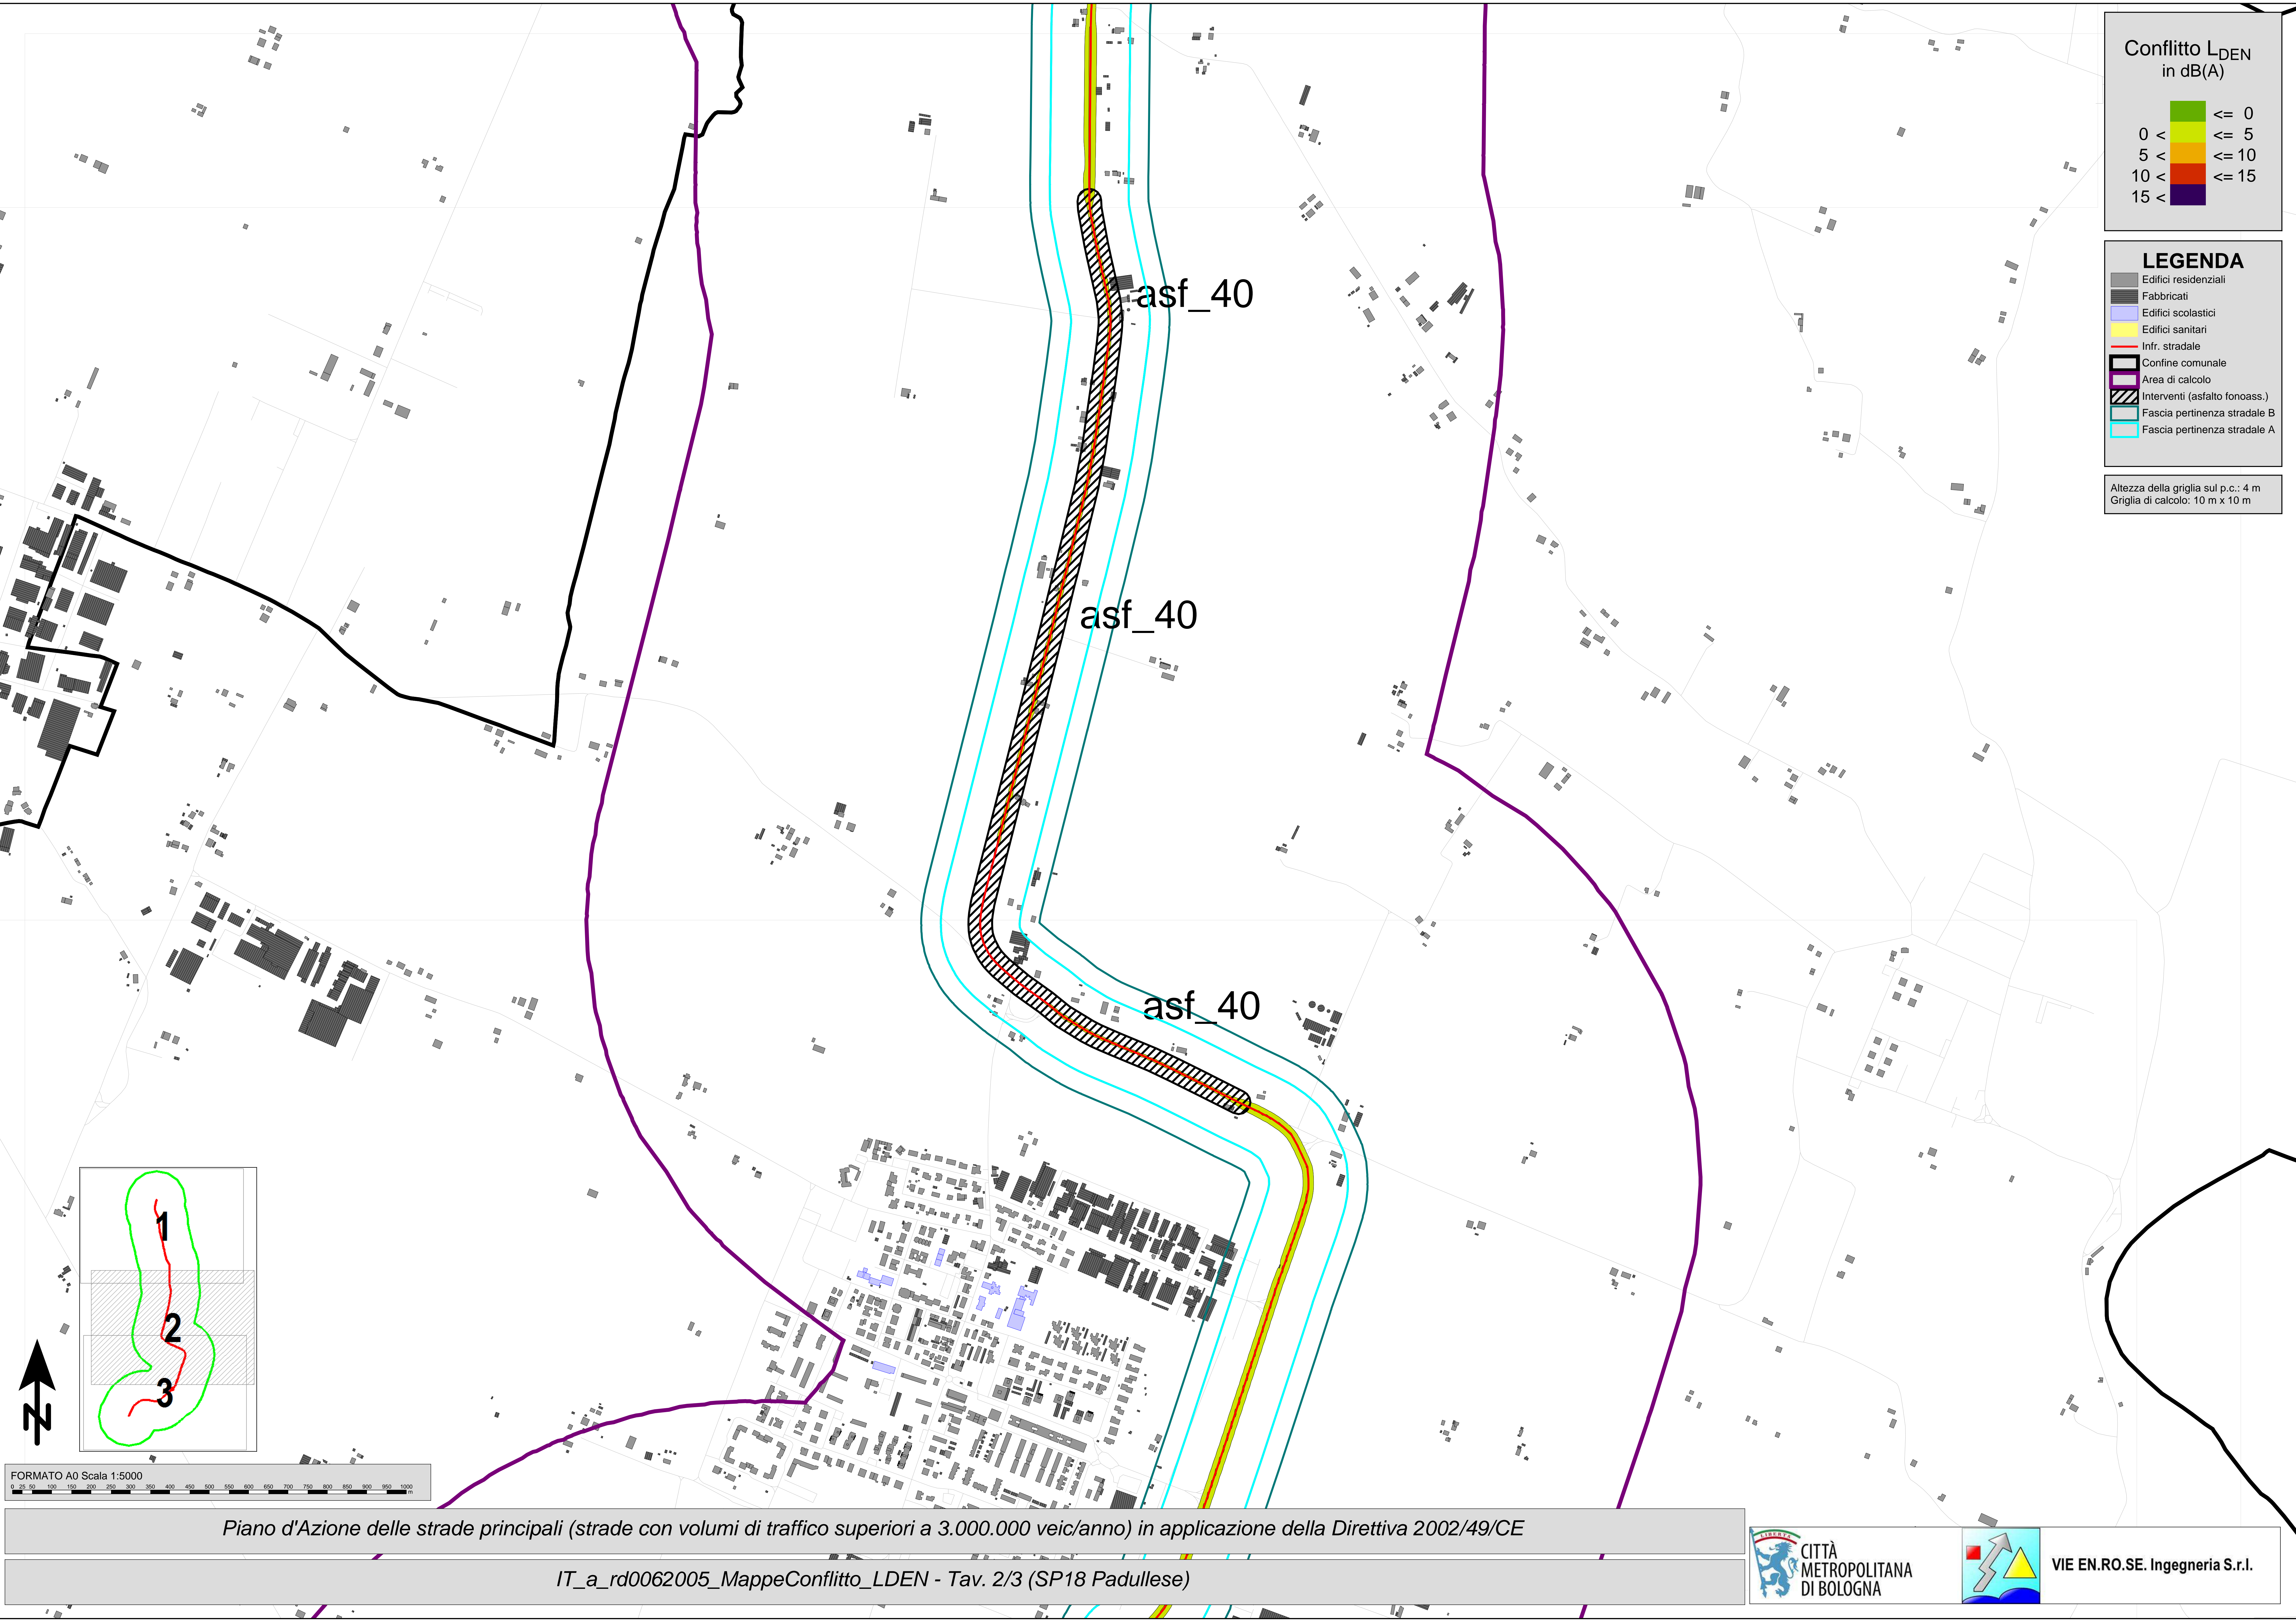

FORMATO A0 Scala 1:5000  
0 25 50 100 150 200 250 300 350 400 450 500 550 600 650 700 750 800 850 900 950 1000  
m

Piano d'Azione delle strade principali (strade con volumi di traffico superiori a 3.000.000 veic/anno) in applicazione della Direttiva 2002/49/CE

IT\_a\_rd0062005\_MappeConflitto\_LDEN - Tav. 2/3 (SP18 Padullese)

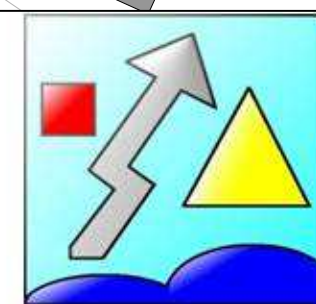

VIE EN.RO.SE. Ingegneria S.r.l.