



Altezza della griglia sul p.c.: 4 m  
Griglia di calcolo: 10 m x 10 m

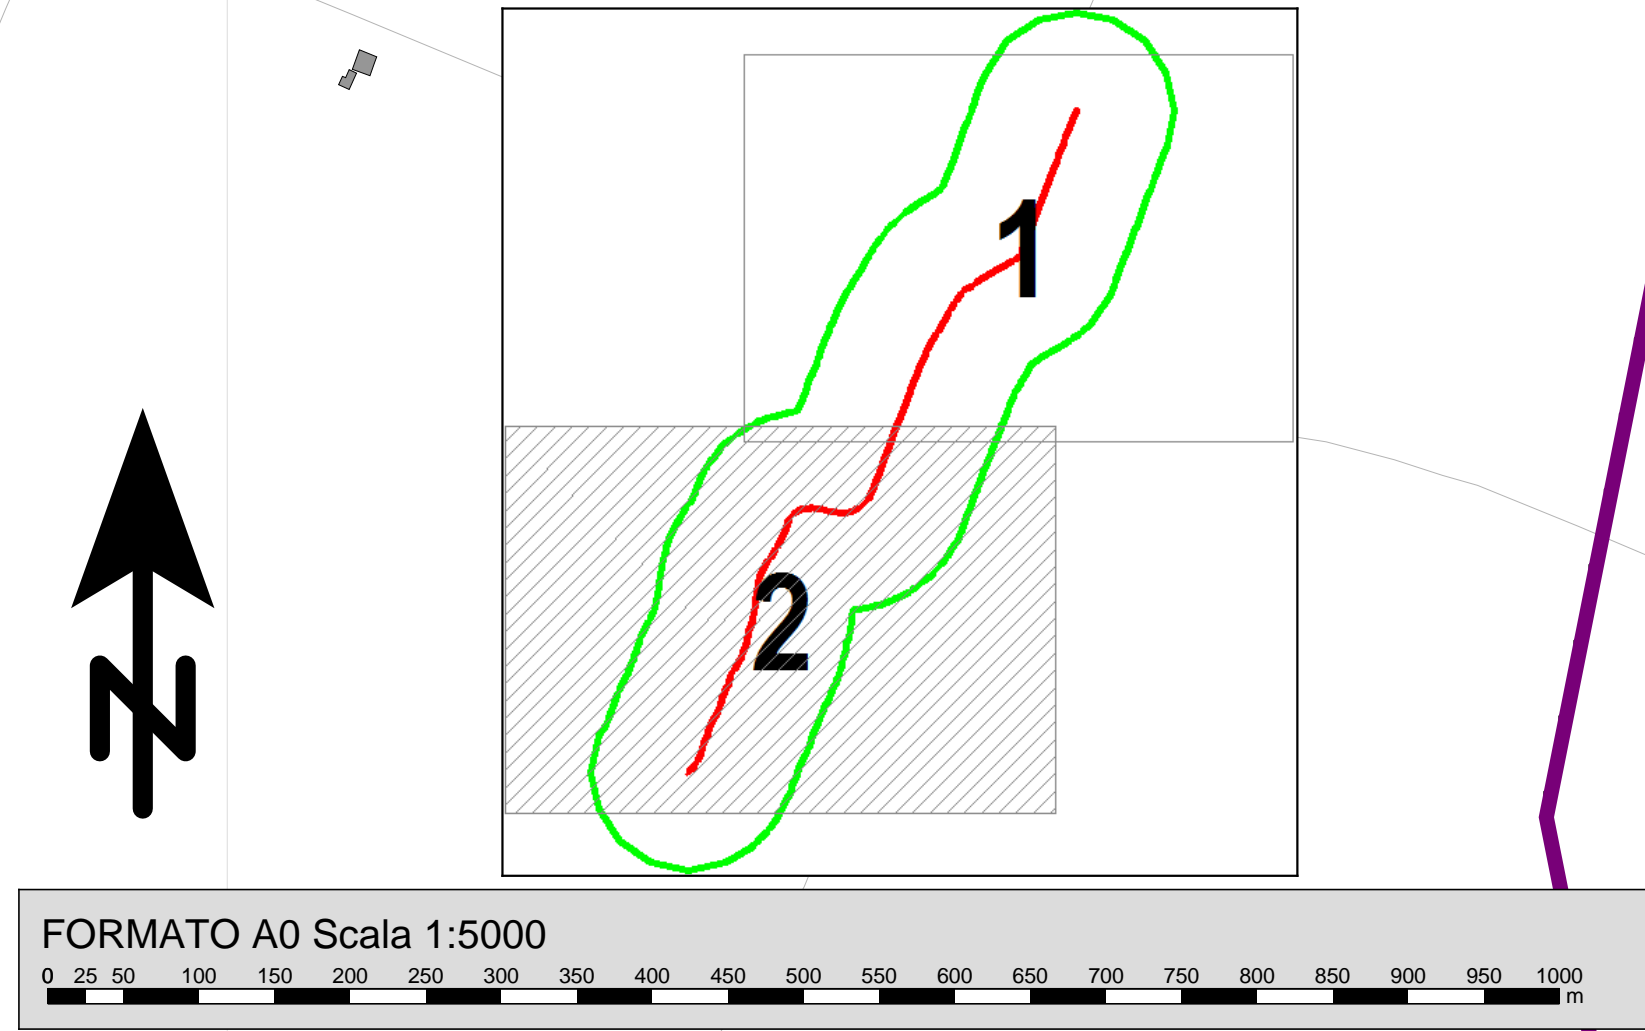

Piano d'Azione delle strade principali (strade con volumi di traffico superiori a 3.000.000 veic/anno) in applicazione della Direttiva 2002/49/CE

IT\_a\_rd0062016\_MappeAcustiche\_LDEN - Tav. 2/2 (SP255 San Matteo Decima)

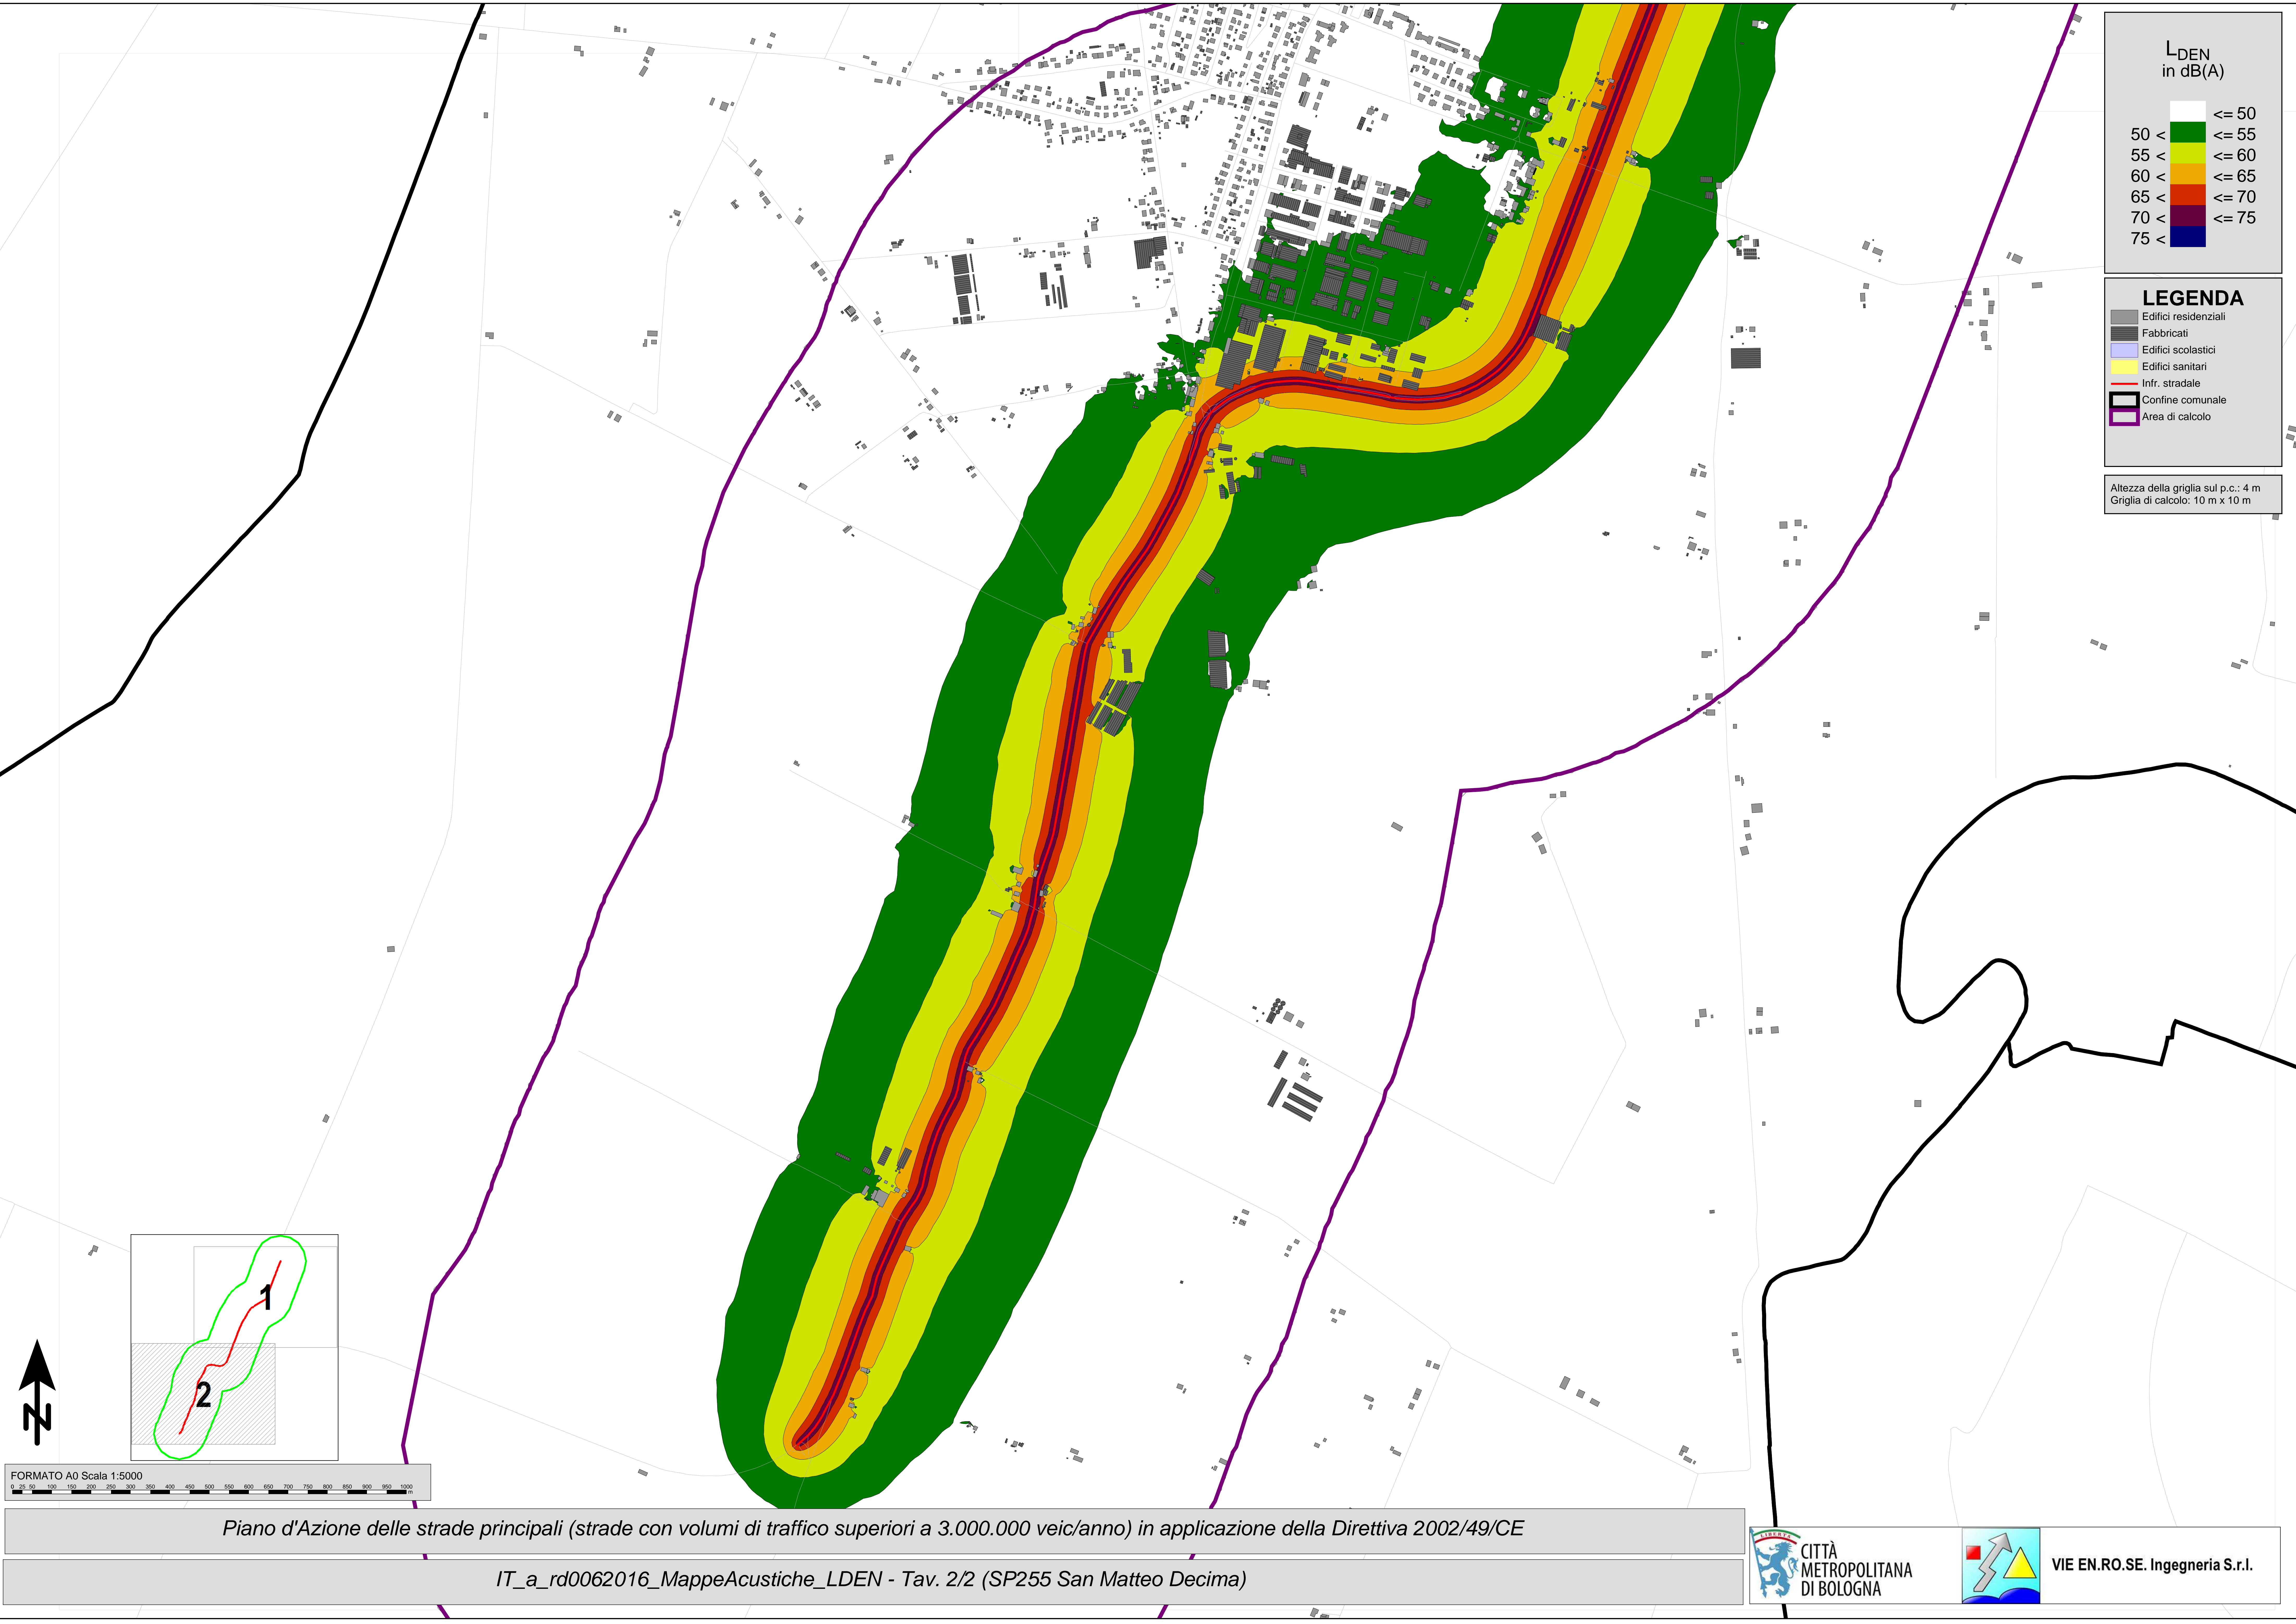