
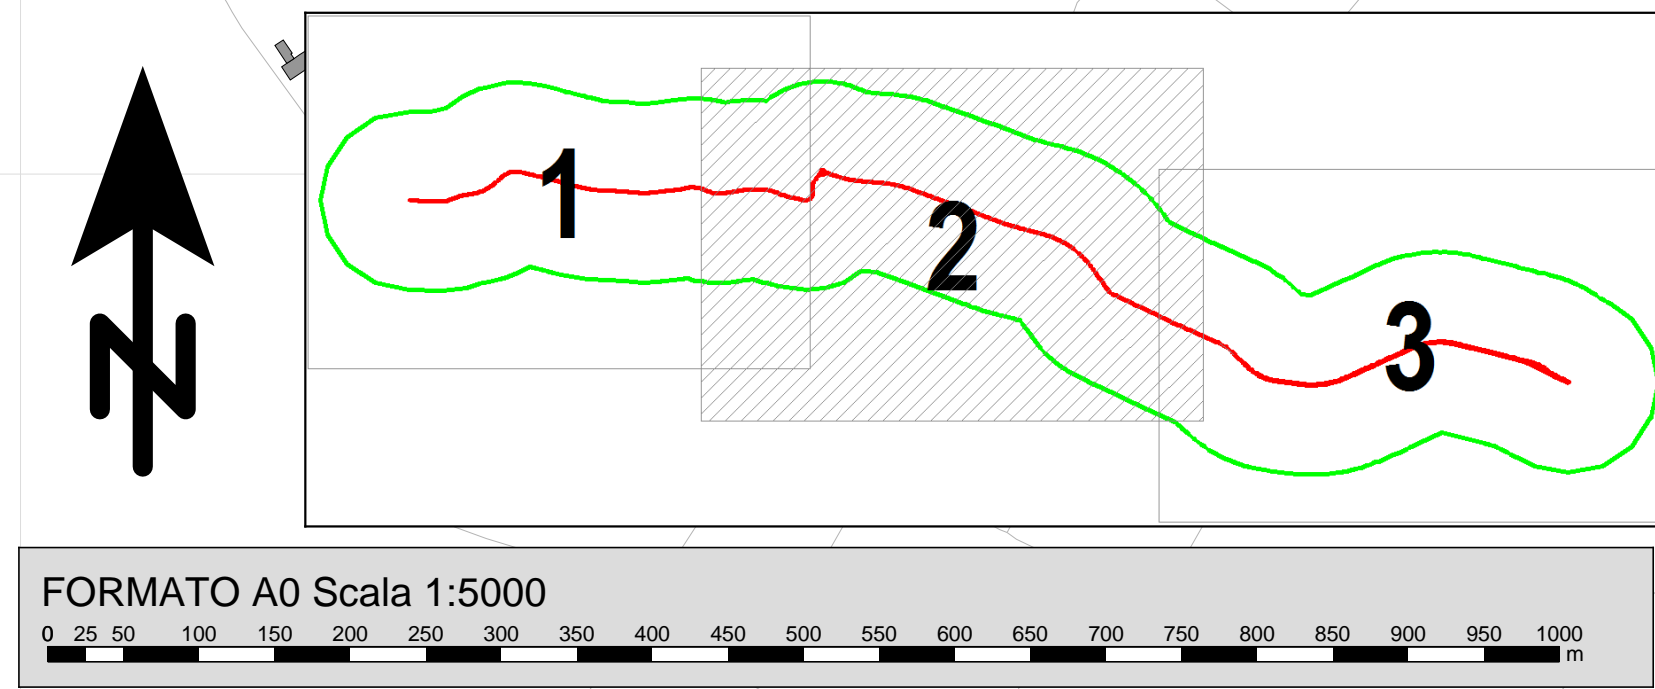


LEGENDA

- Edifici residenziali
- Fabbricati
- Edifici scolastici
- Edifici sanitari
- Infr. stradale
- Confine comunale
- Area di calcolo
- Interventi (asfalto fonoass.)
- Fascia pertinenza stradale B
- Fascia pertinenza stradale A

Altezza della griglia sul p.c.: 4 m
Griglia di calcolo: 10 m x 10 m

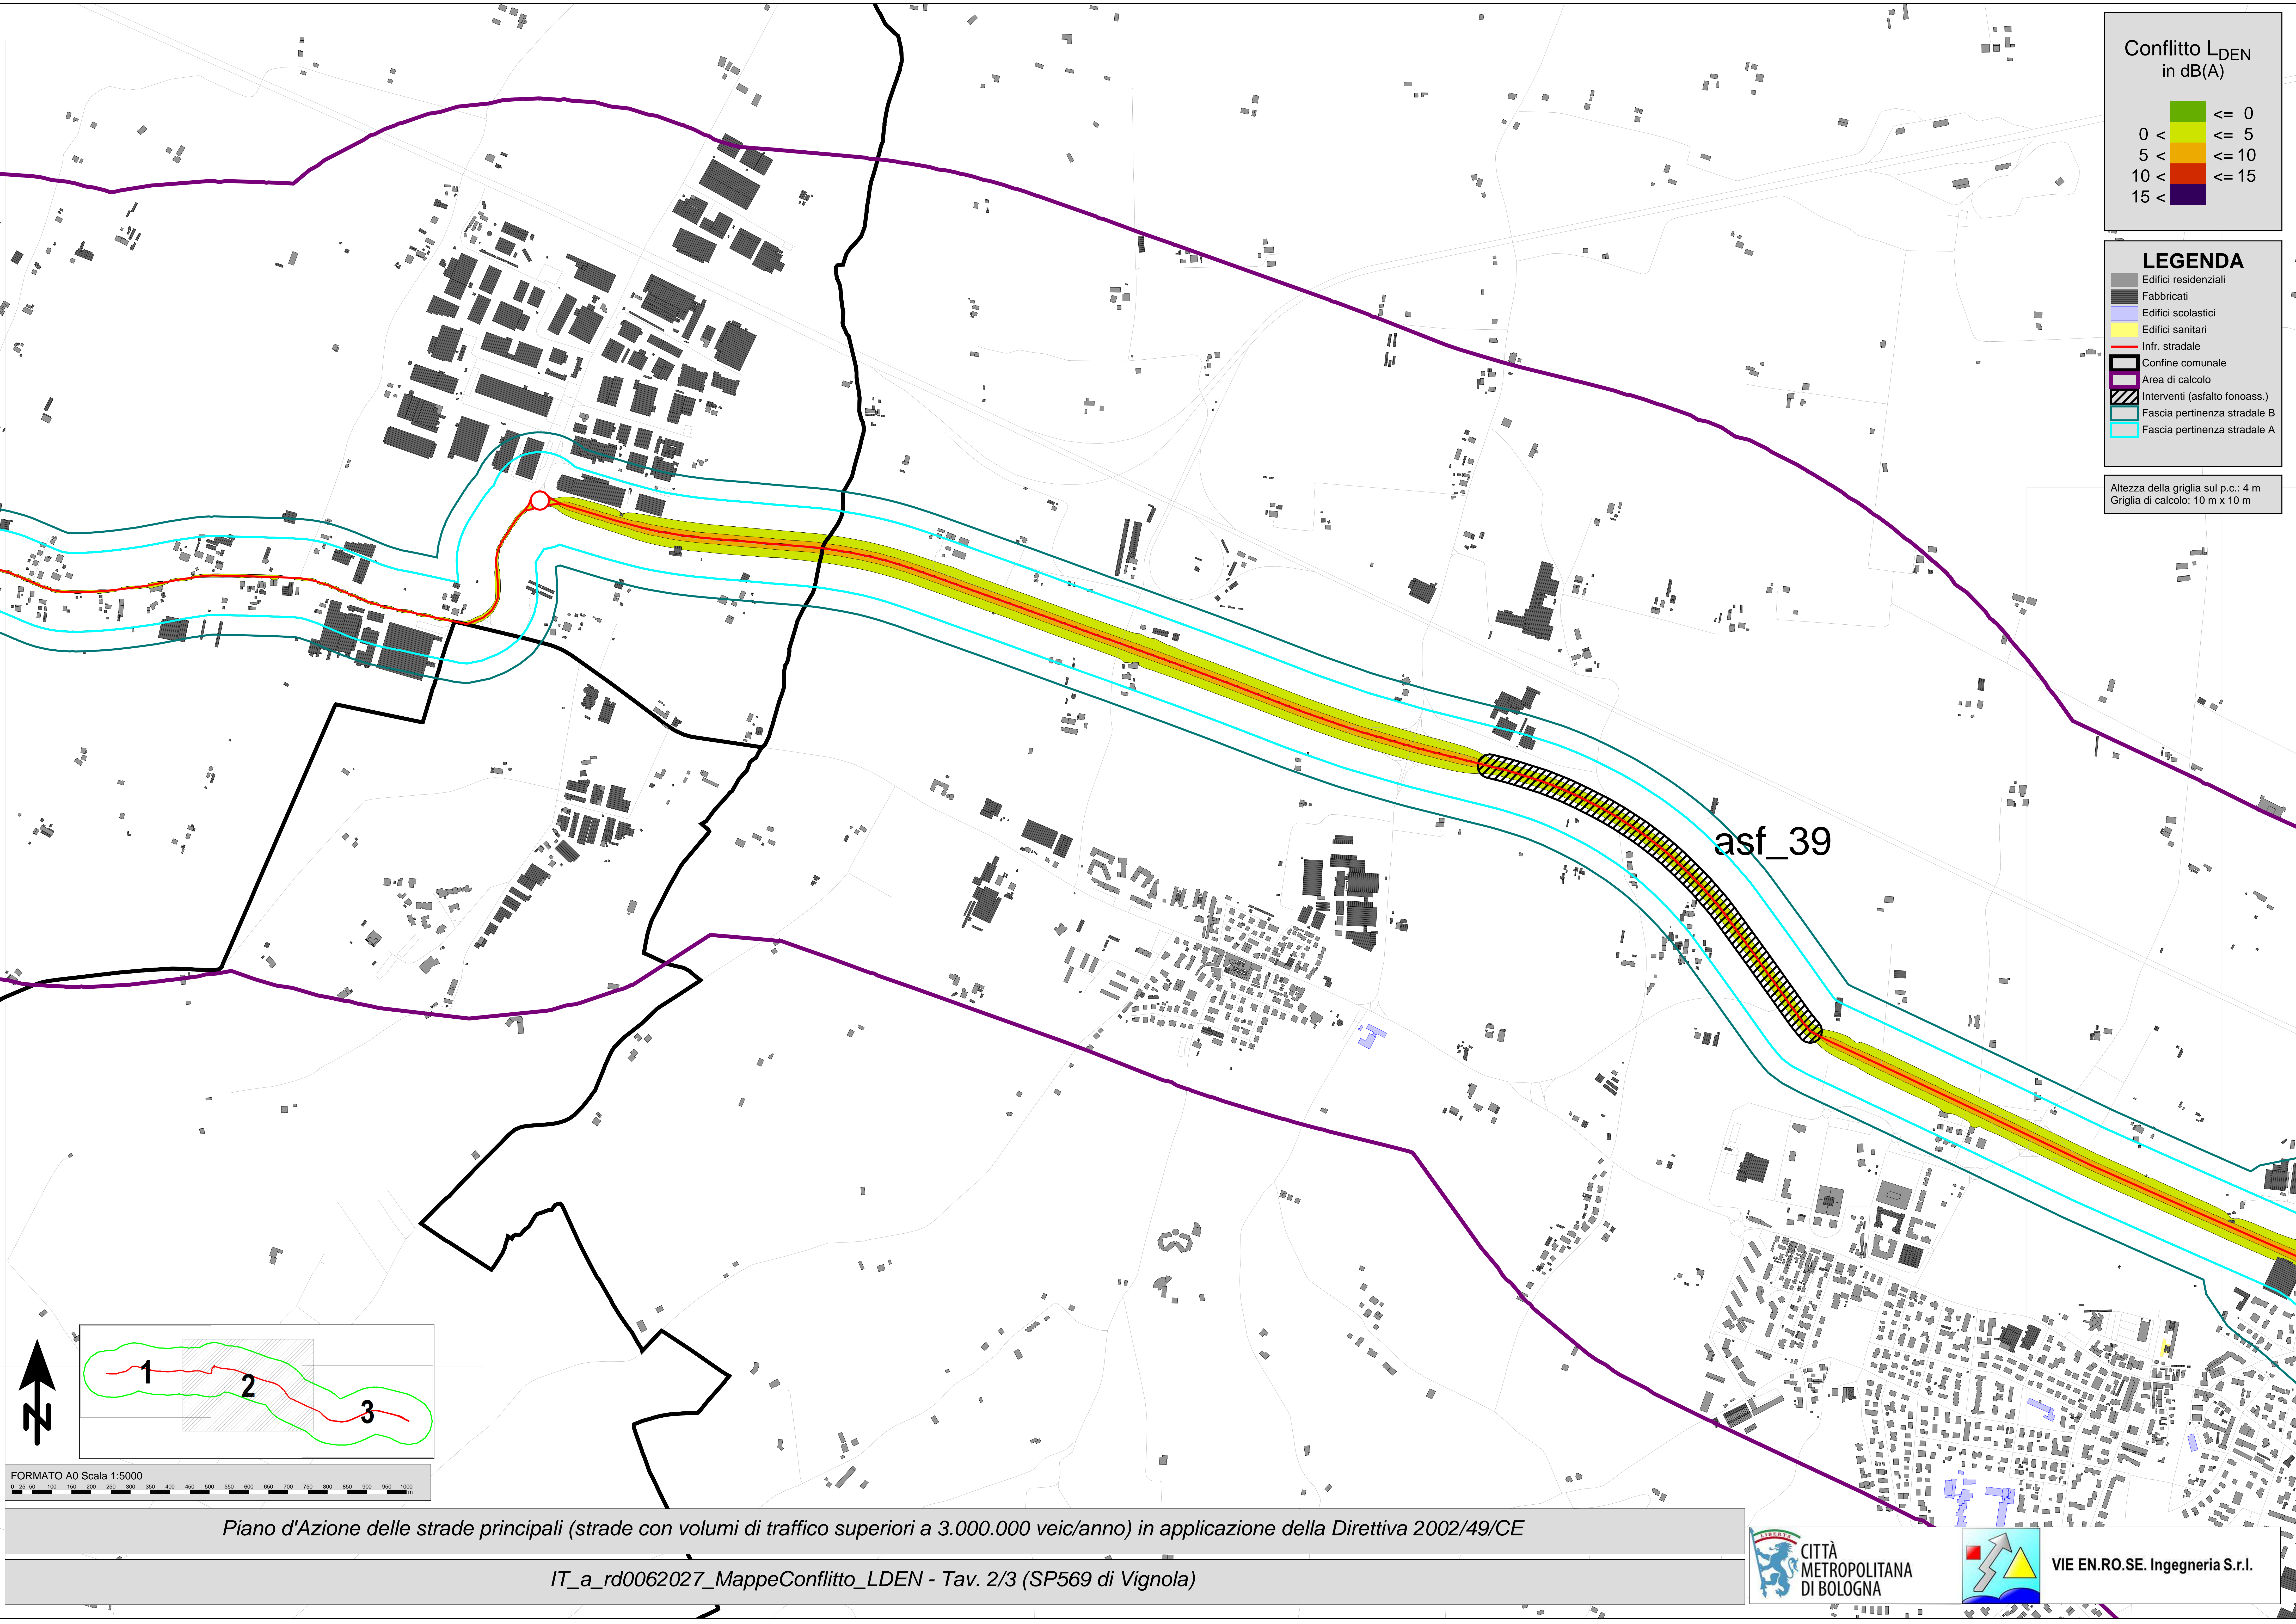

Piano d'Azione delle strade principali (strade con volumi di traffico superiori a 3.000.000 veic/anno) in applicazione della Direttiva 2002/49/CE

IT_a_rd0062027_MappeConflitto_LDEN - Tav. 2/3 (SP569 di Vignola)

CITTÀ
METROPOLITANA
DI BOLOGNA

VIE EN.RO.SE. Ingegneria S.r.l.