


Conflitto L_{NIGHT}
in dB(A)

		≤ 0
0 <		≤ 5
5 <		≤ 10
10 <		≤ 15
15 <		

LEGENDA

- Edifici residenziali
- Fabbricati
- Edifici scolastici
- Edifici sanitari
- Infr. stradale
- Confine comunale
- Area di calcolo
- Interventi (asfalto fonoass.)
- Fascia pertinenza stradale B
- Fascia pertinenza stradale A

Altezza della griglia sul p.c.: 4 m
Griglia di calcolo: 10 m x 10 m

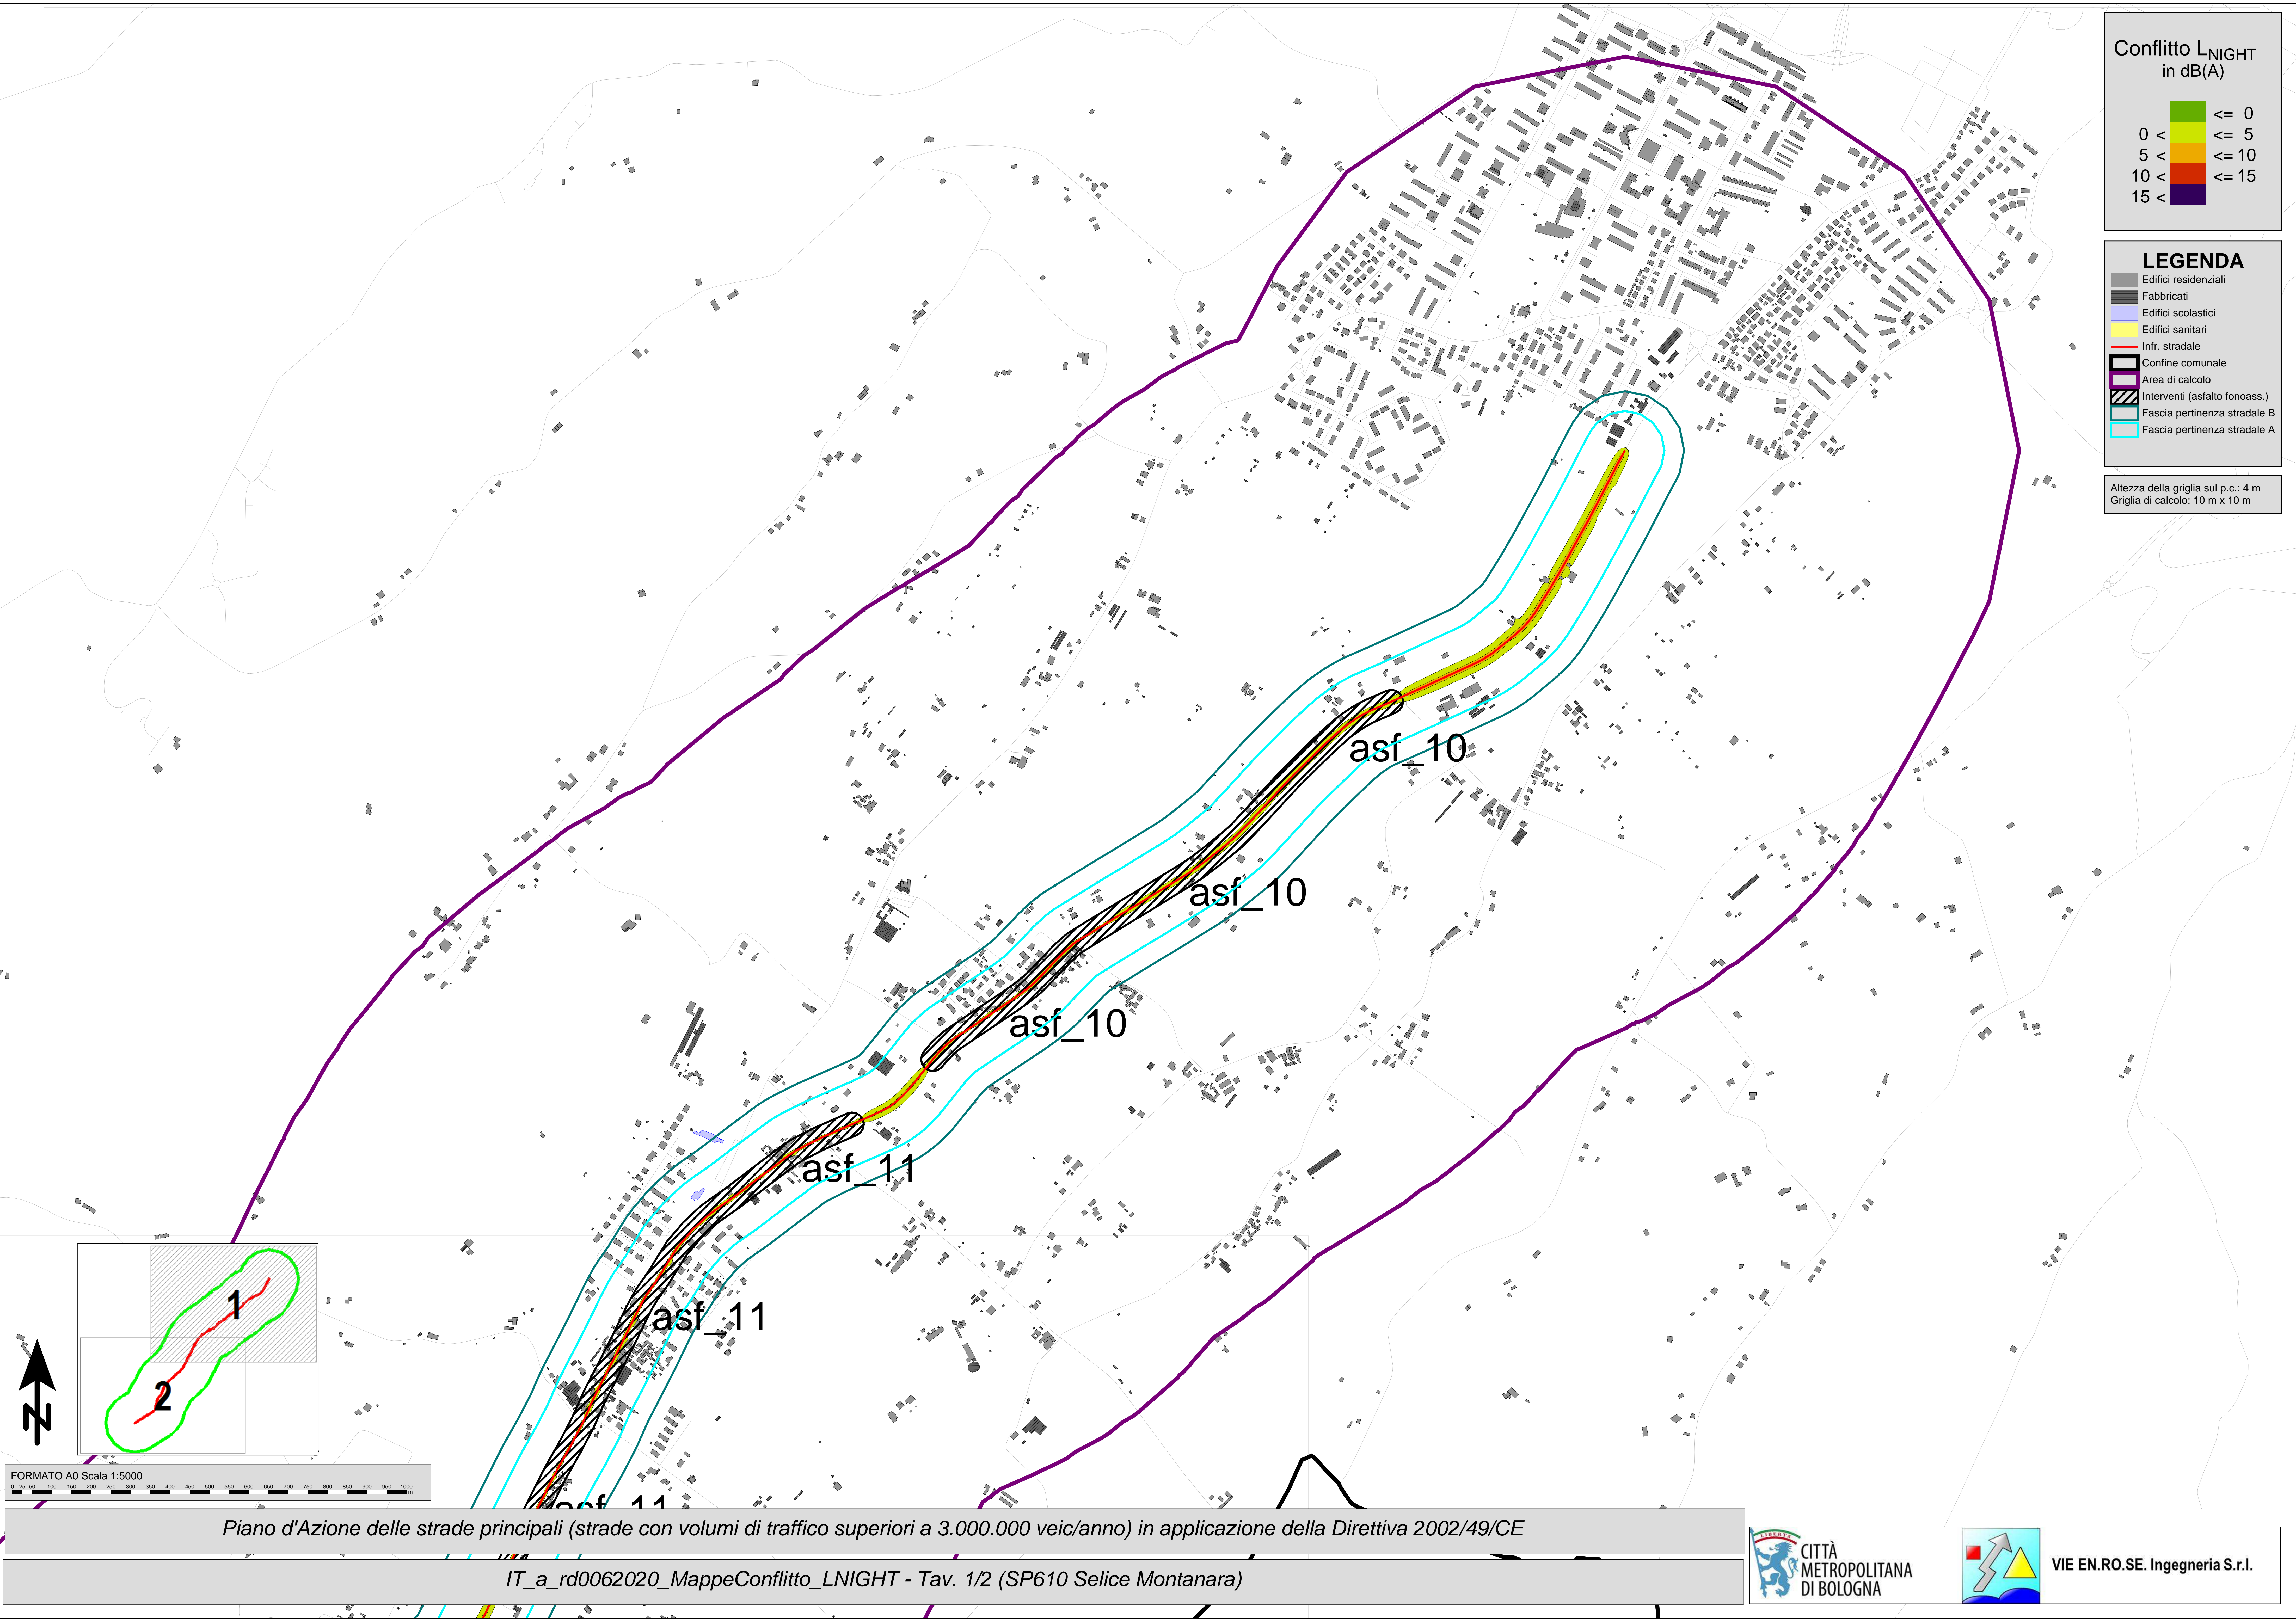

FORMATO A0 Scala 1:5000