
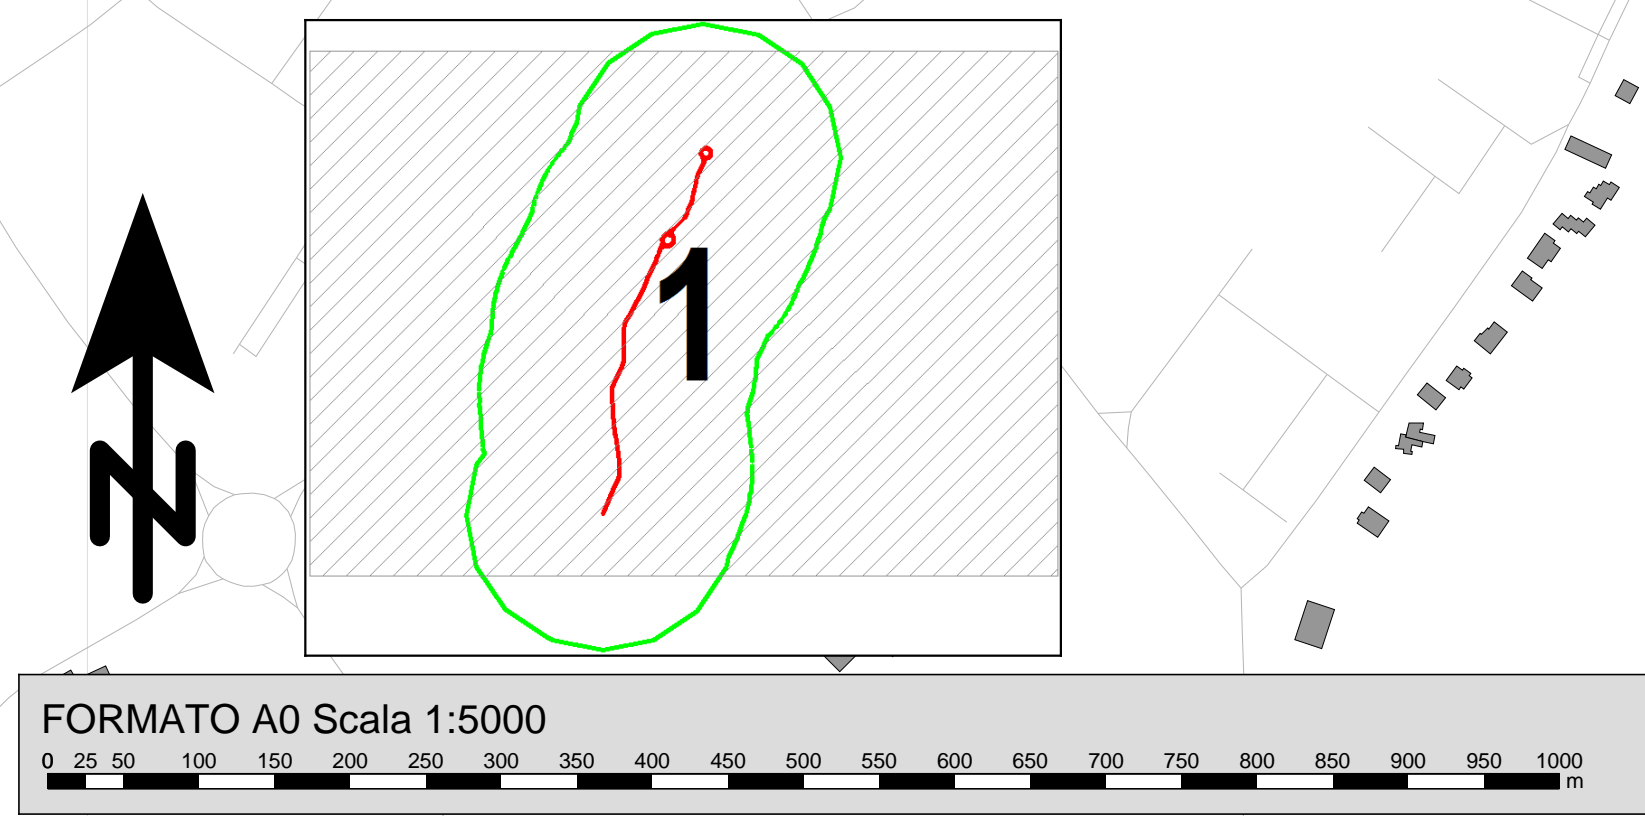



Altezza della griglia sul p.c.: 4 m
Griglia di calcolo: 10 m x 10 m

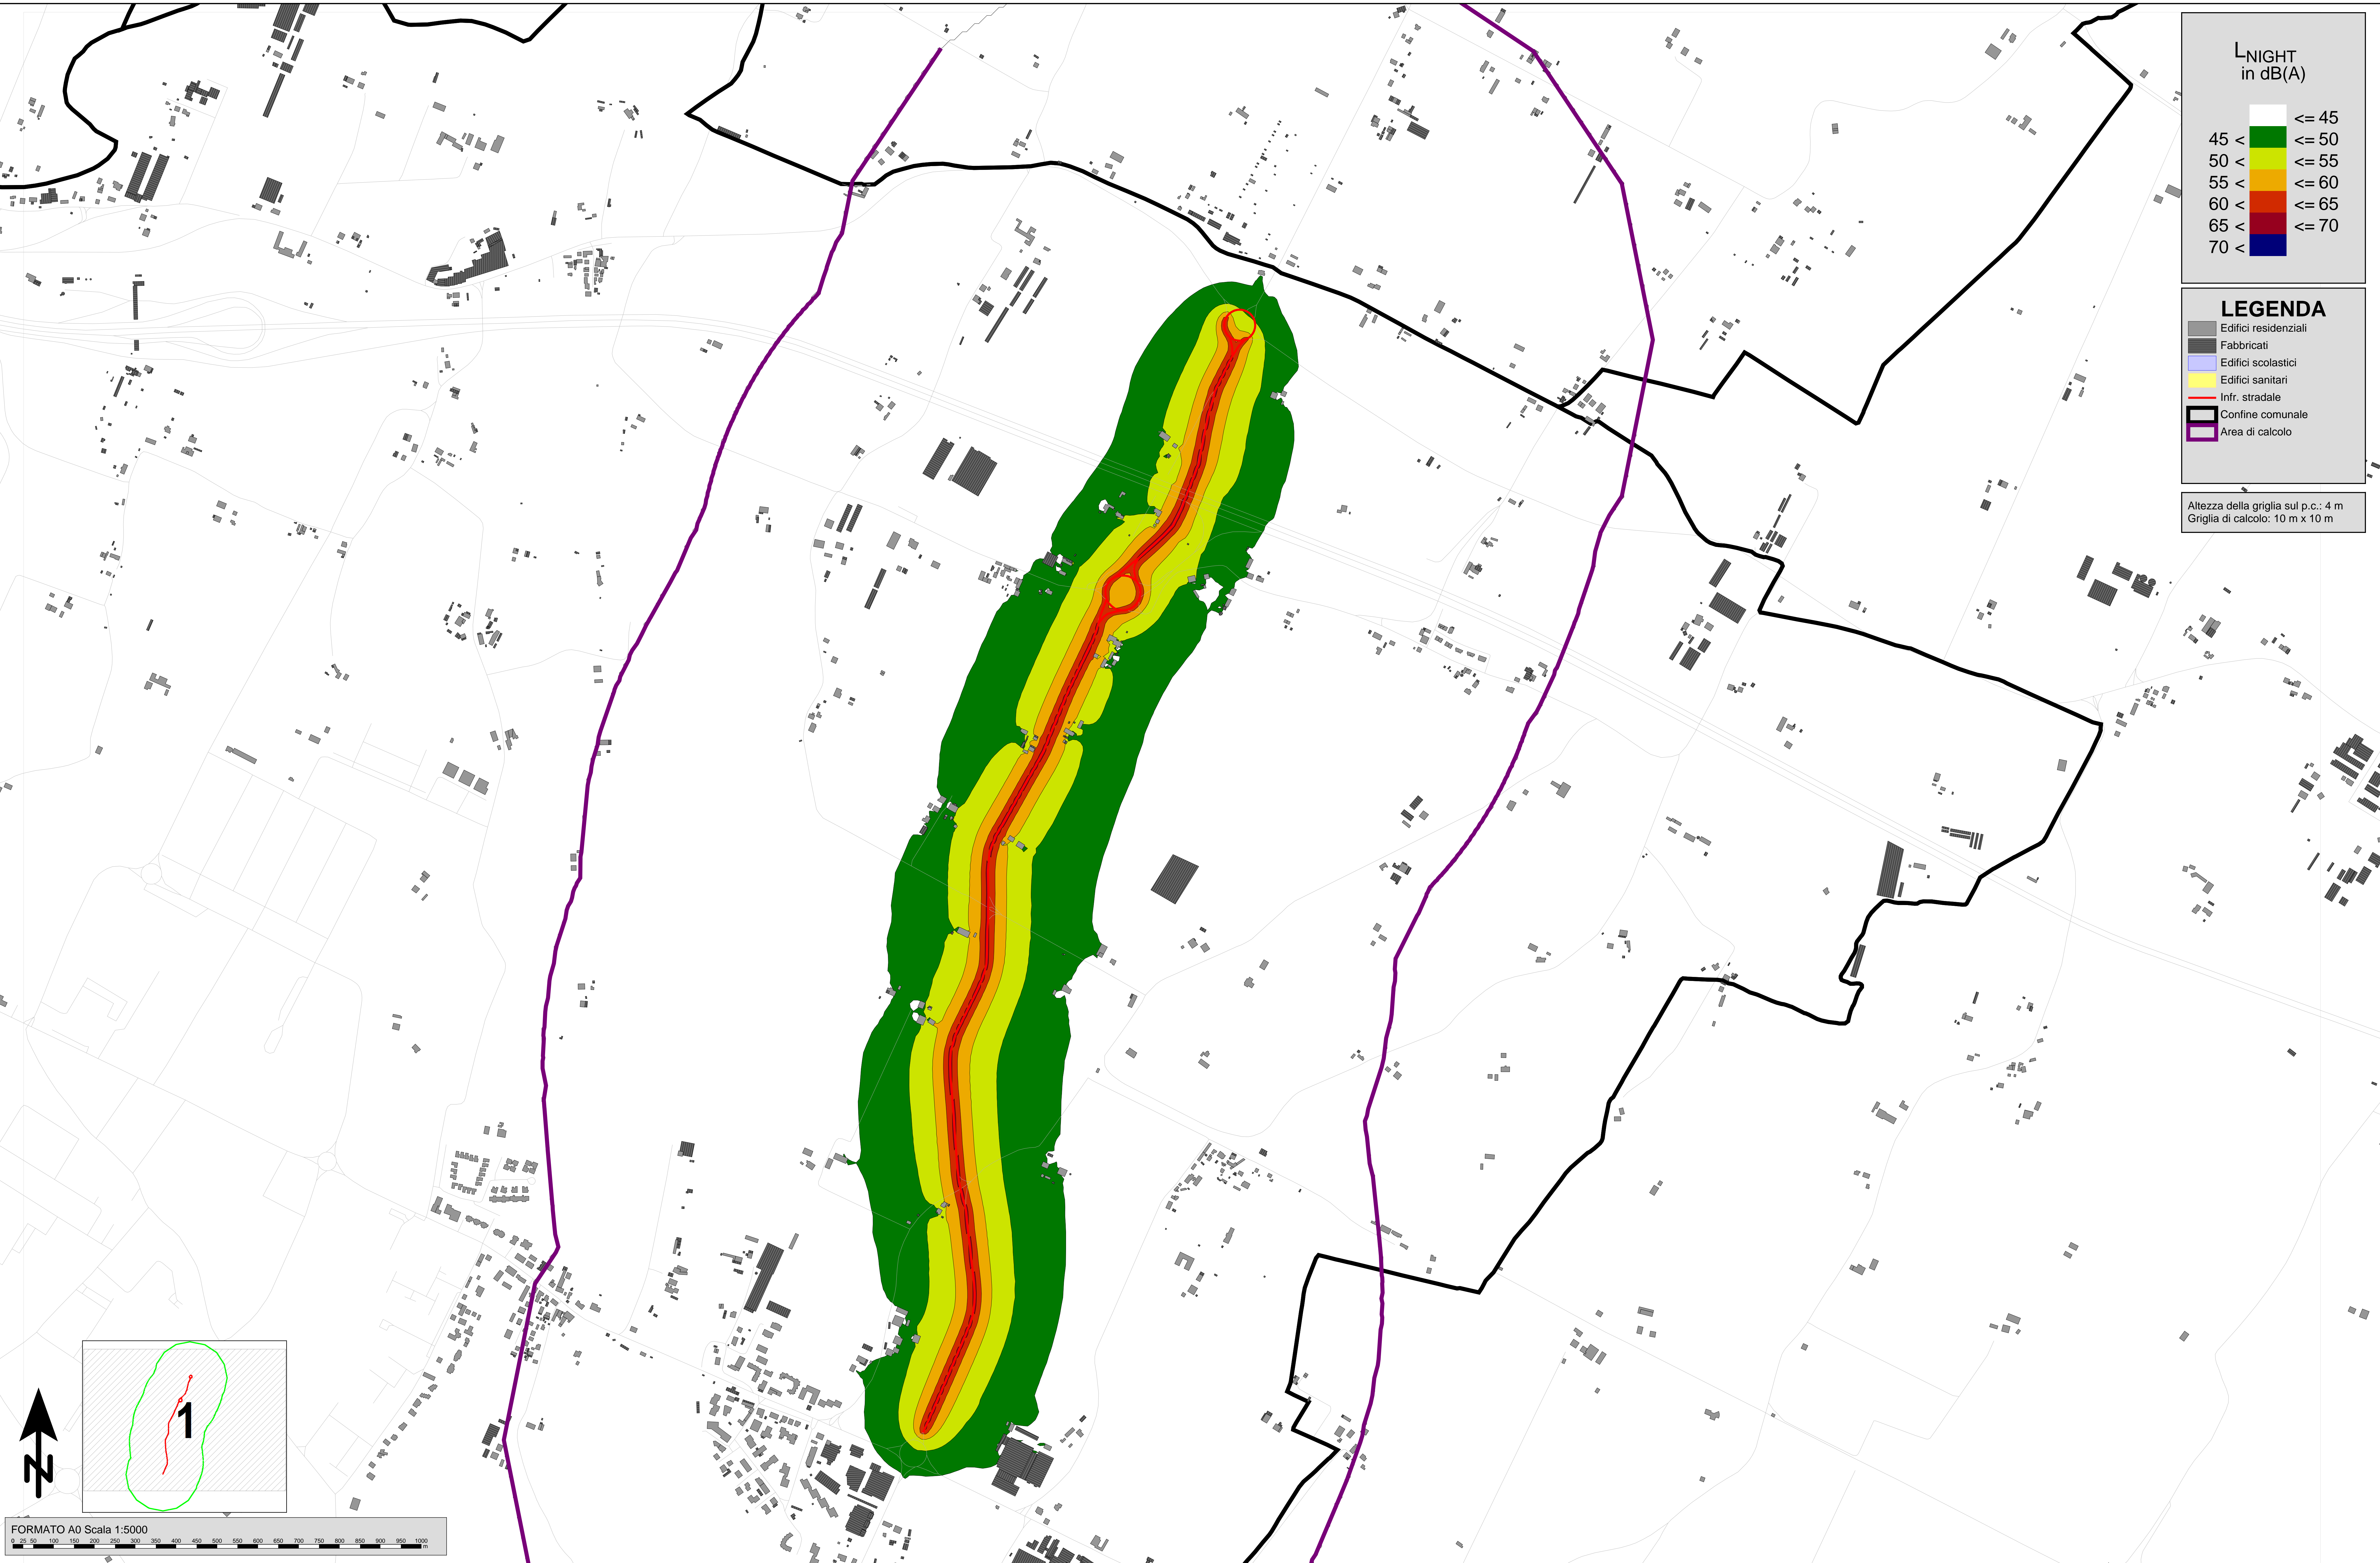

FORMATO A0 Scala 1:5000

Piano d'Azione delle strade principali (strade con volumi di traffico superiori a 3.000.000 veic/anno) in applicazione della Direttiva 2002/49/CE

IT_a_rd0062008_MappeAcustiche_LNIGHT - Tav. 1/1 (SP28 Croce dell'Idice)

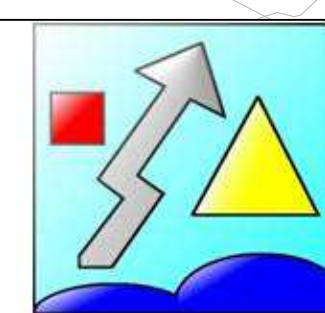

VIE EN.RO.SE. Ingegneria S.r.l.