
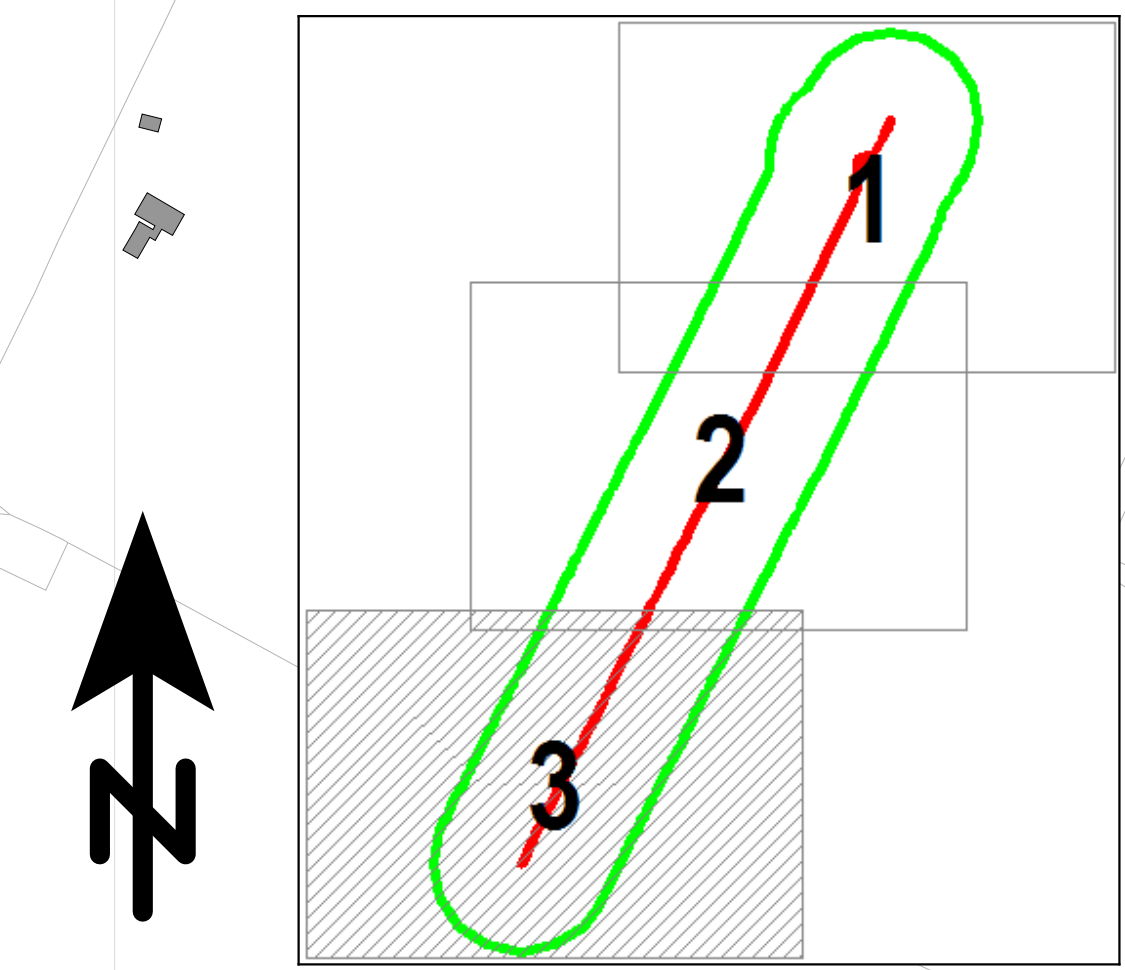


- LEGENDA**
- Edifici residenziali
 - Fabbricati
 - Edifici scolastici
 - Edifici sanitari
 - Infr. stradale
 - Confine comunale
 - Area di calcolo
 - Interventi (asfalto fonoass.)
 - Fascia pertinenza stradale B
 - Fascia pertinenza stradale A


Altezza della griglia sul p.c.: 4 m
Griglia di calcolo: 10 m x 10 m

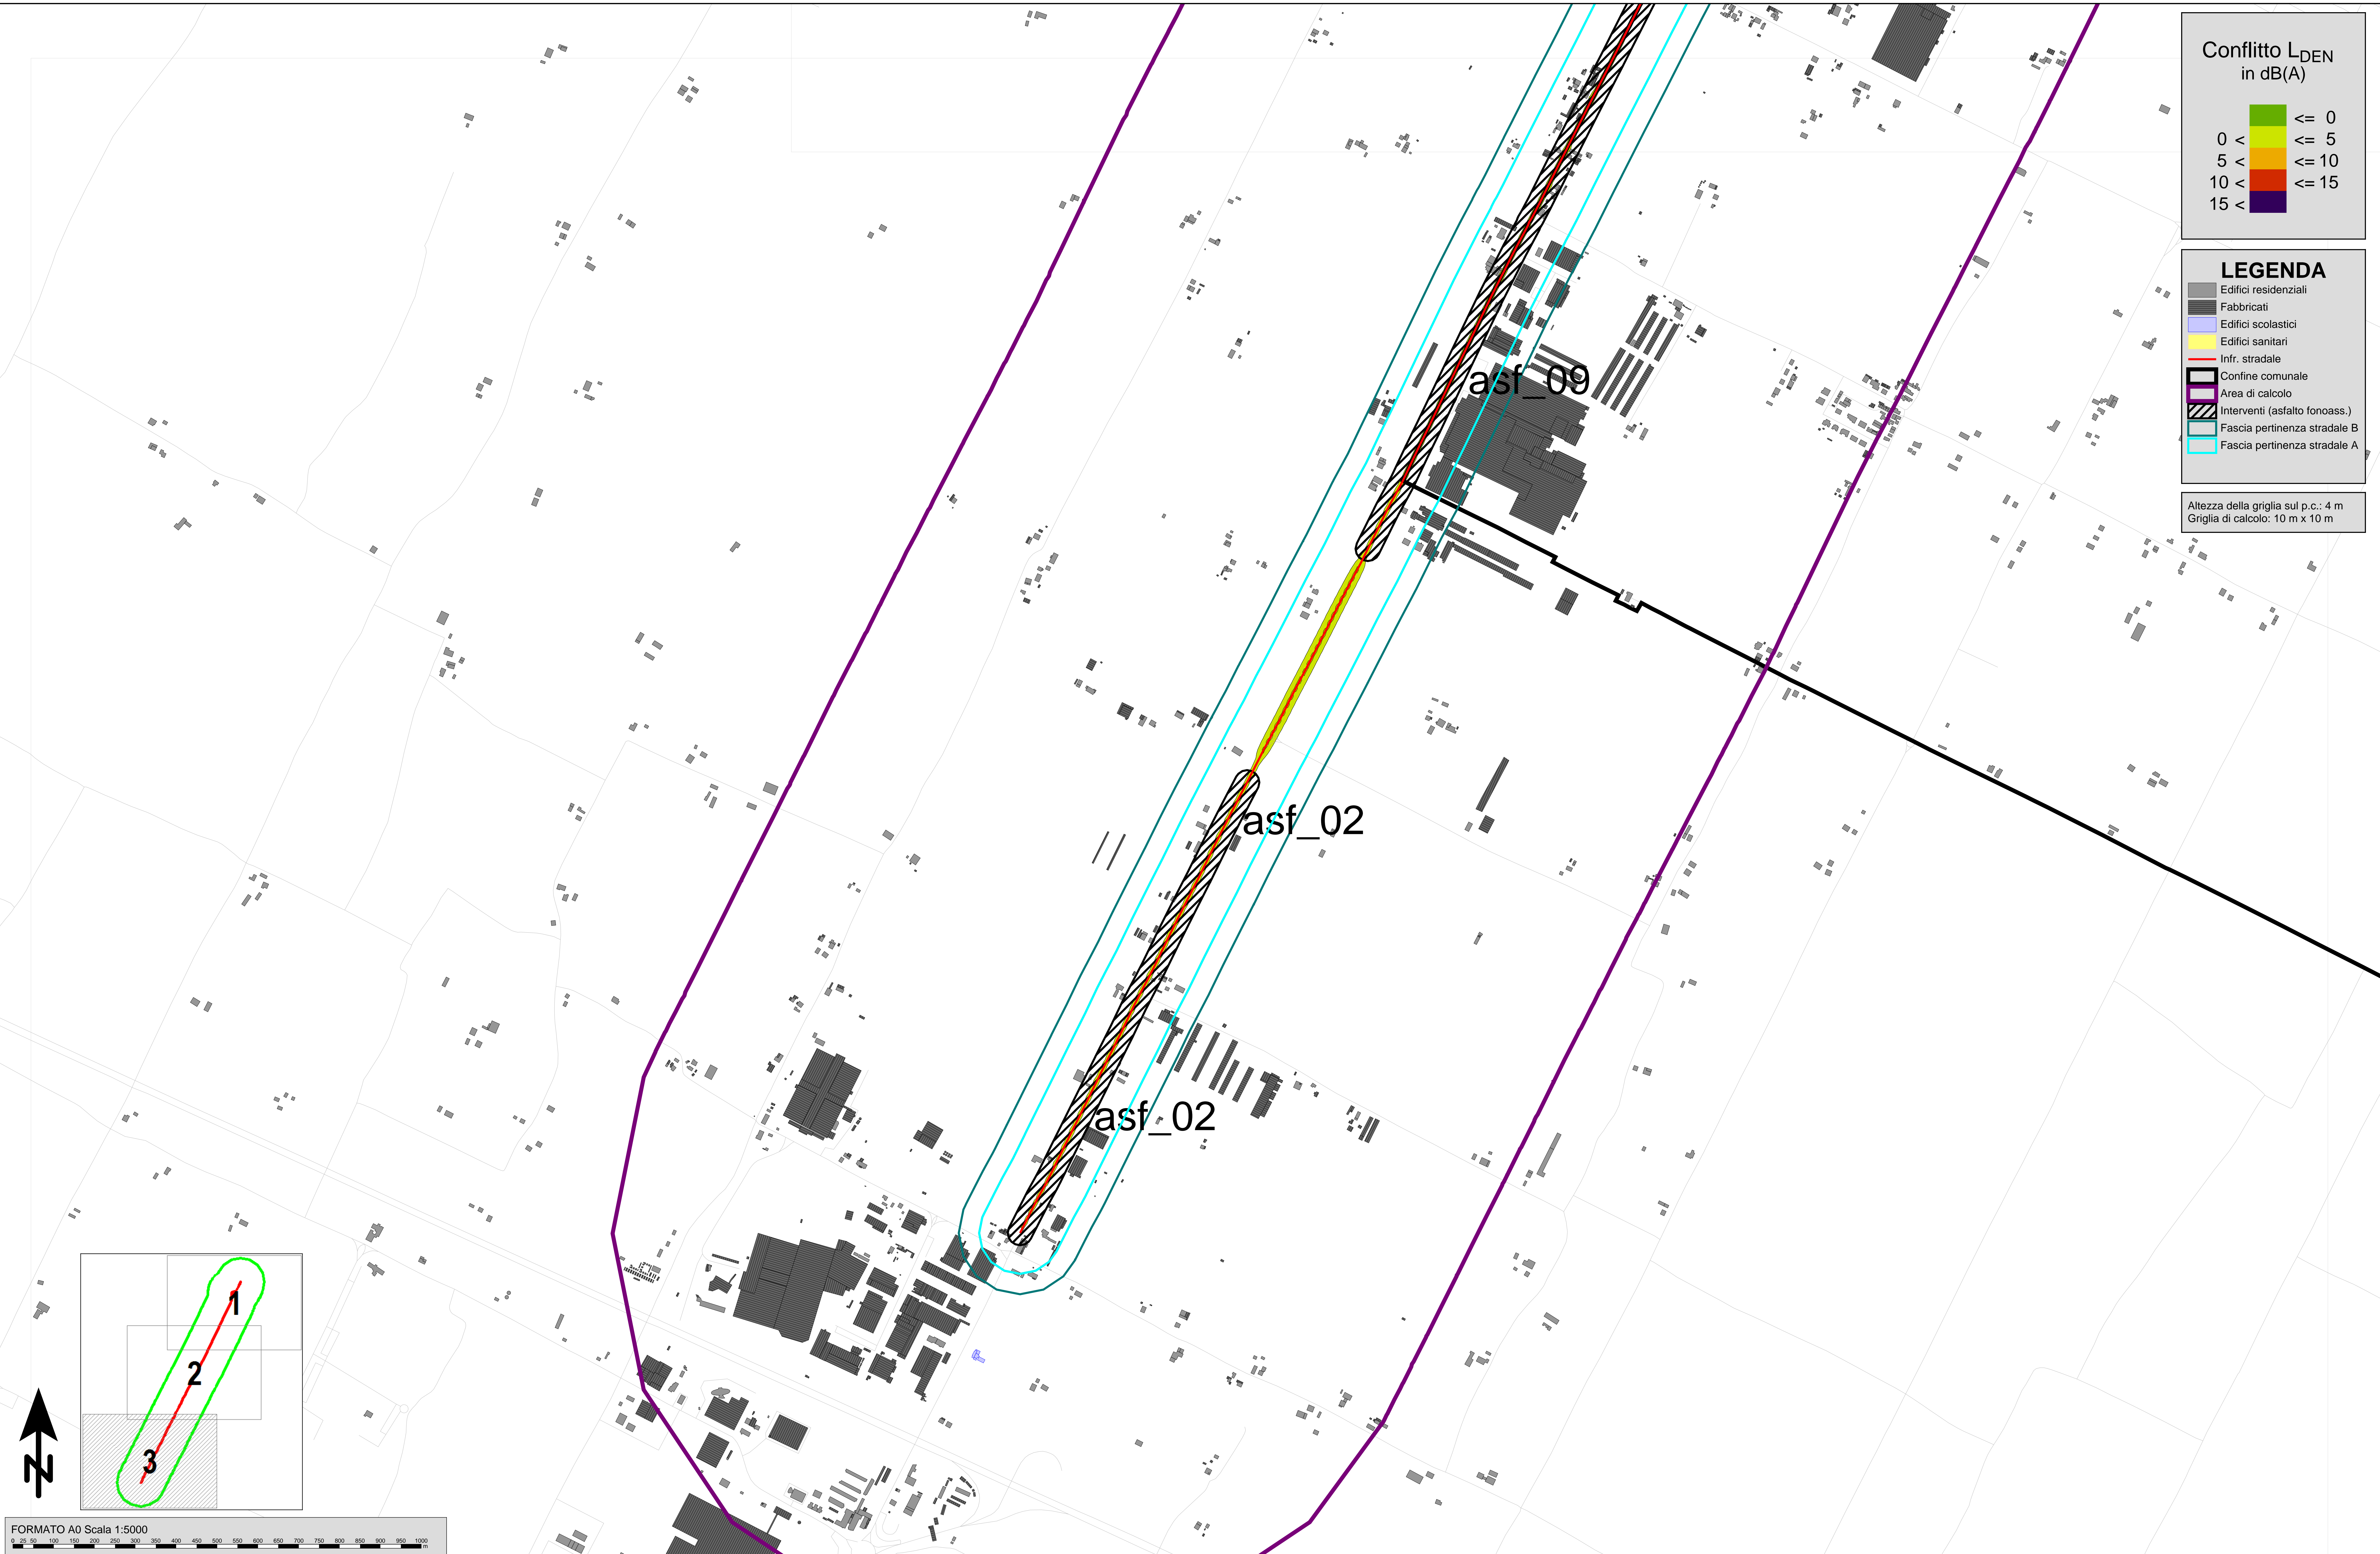

FORMATO A0 Scala 1:5000
0 25 50 100 150 200 250 300 350 400 450 500 550 600 650 700 750 800 850 900 950 1000 m

Piano d'Azione delle strade principali (strade con volumi di traffico superiori a 3.000.000 veic/anno) in applicazione della Direttiva 2002/49/CE

IT_a_rd0062019_MappeConflitto_LDEN - Tav. 3/3 (SP610 Selice Montanara)

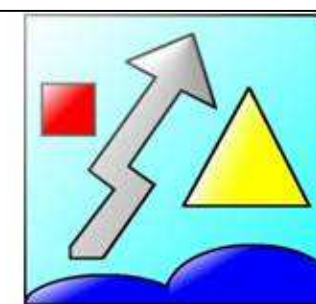

VIE EN.RO.SE. Ingegneria S.r.l.