


L_{NIGHT}
in dB(A)

<= 45	
45 < <= 50	
50 < <= 55	
55 < <= 60	
60 < <= 65	
65 < <= 70	
70 <	

LEGENDA

- Edifici residenziali
- Fabbricati
- Edifici scolastici
- Edifici sanitari
- Infr. stradale
- Confine comunale
- Area di calcolo

Altezza della griglia sul p.c.: 4 m
Griglia di calcolo: 10 m x 10 m

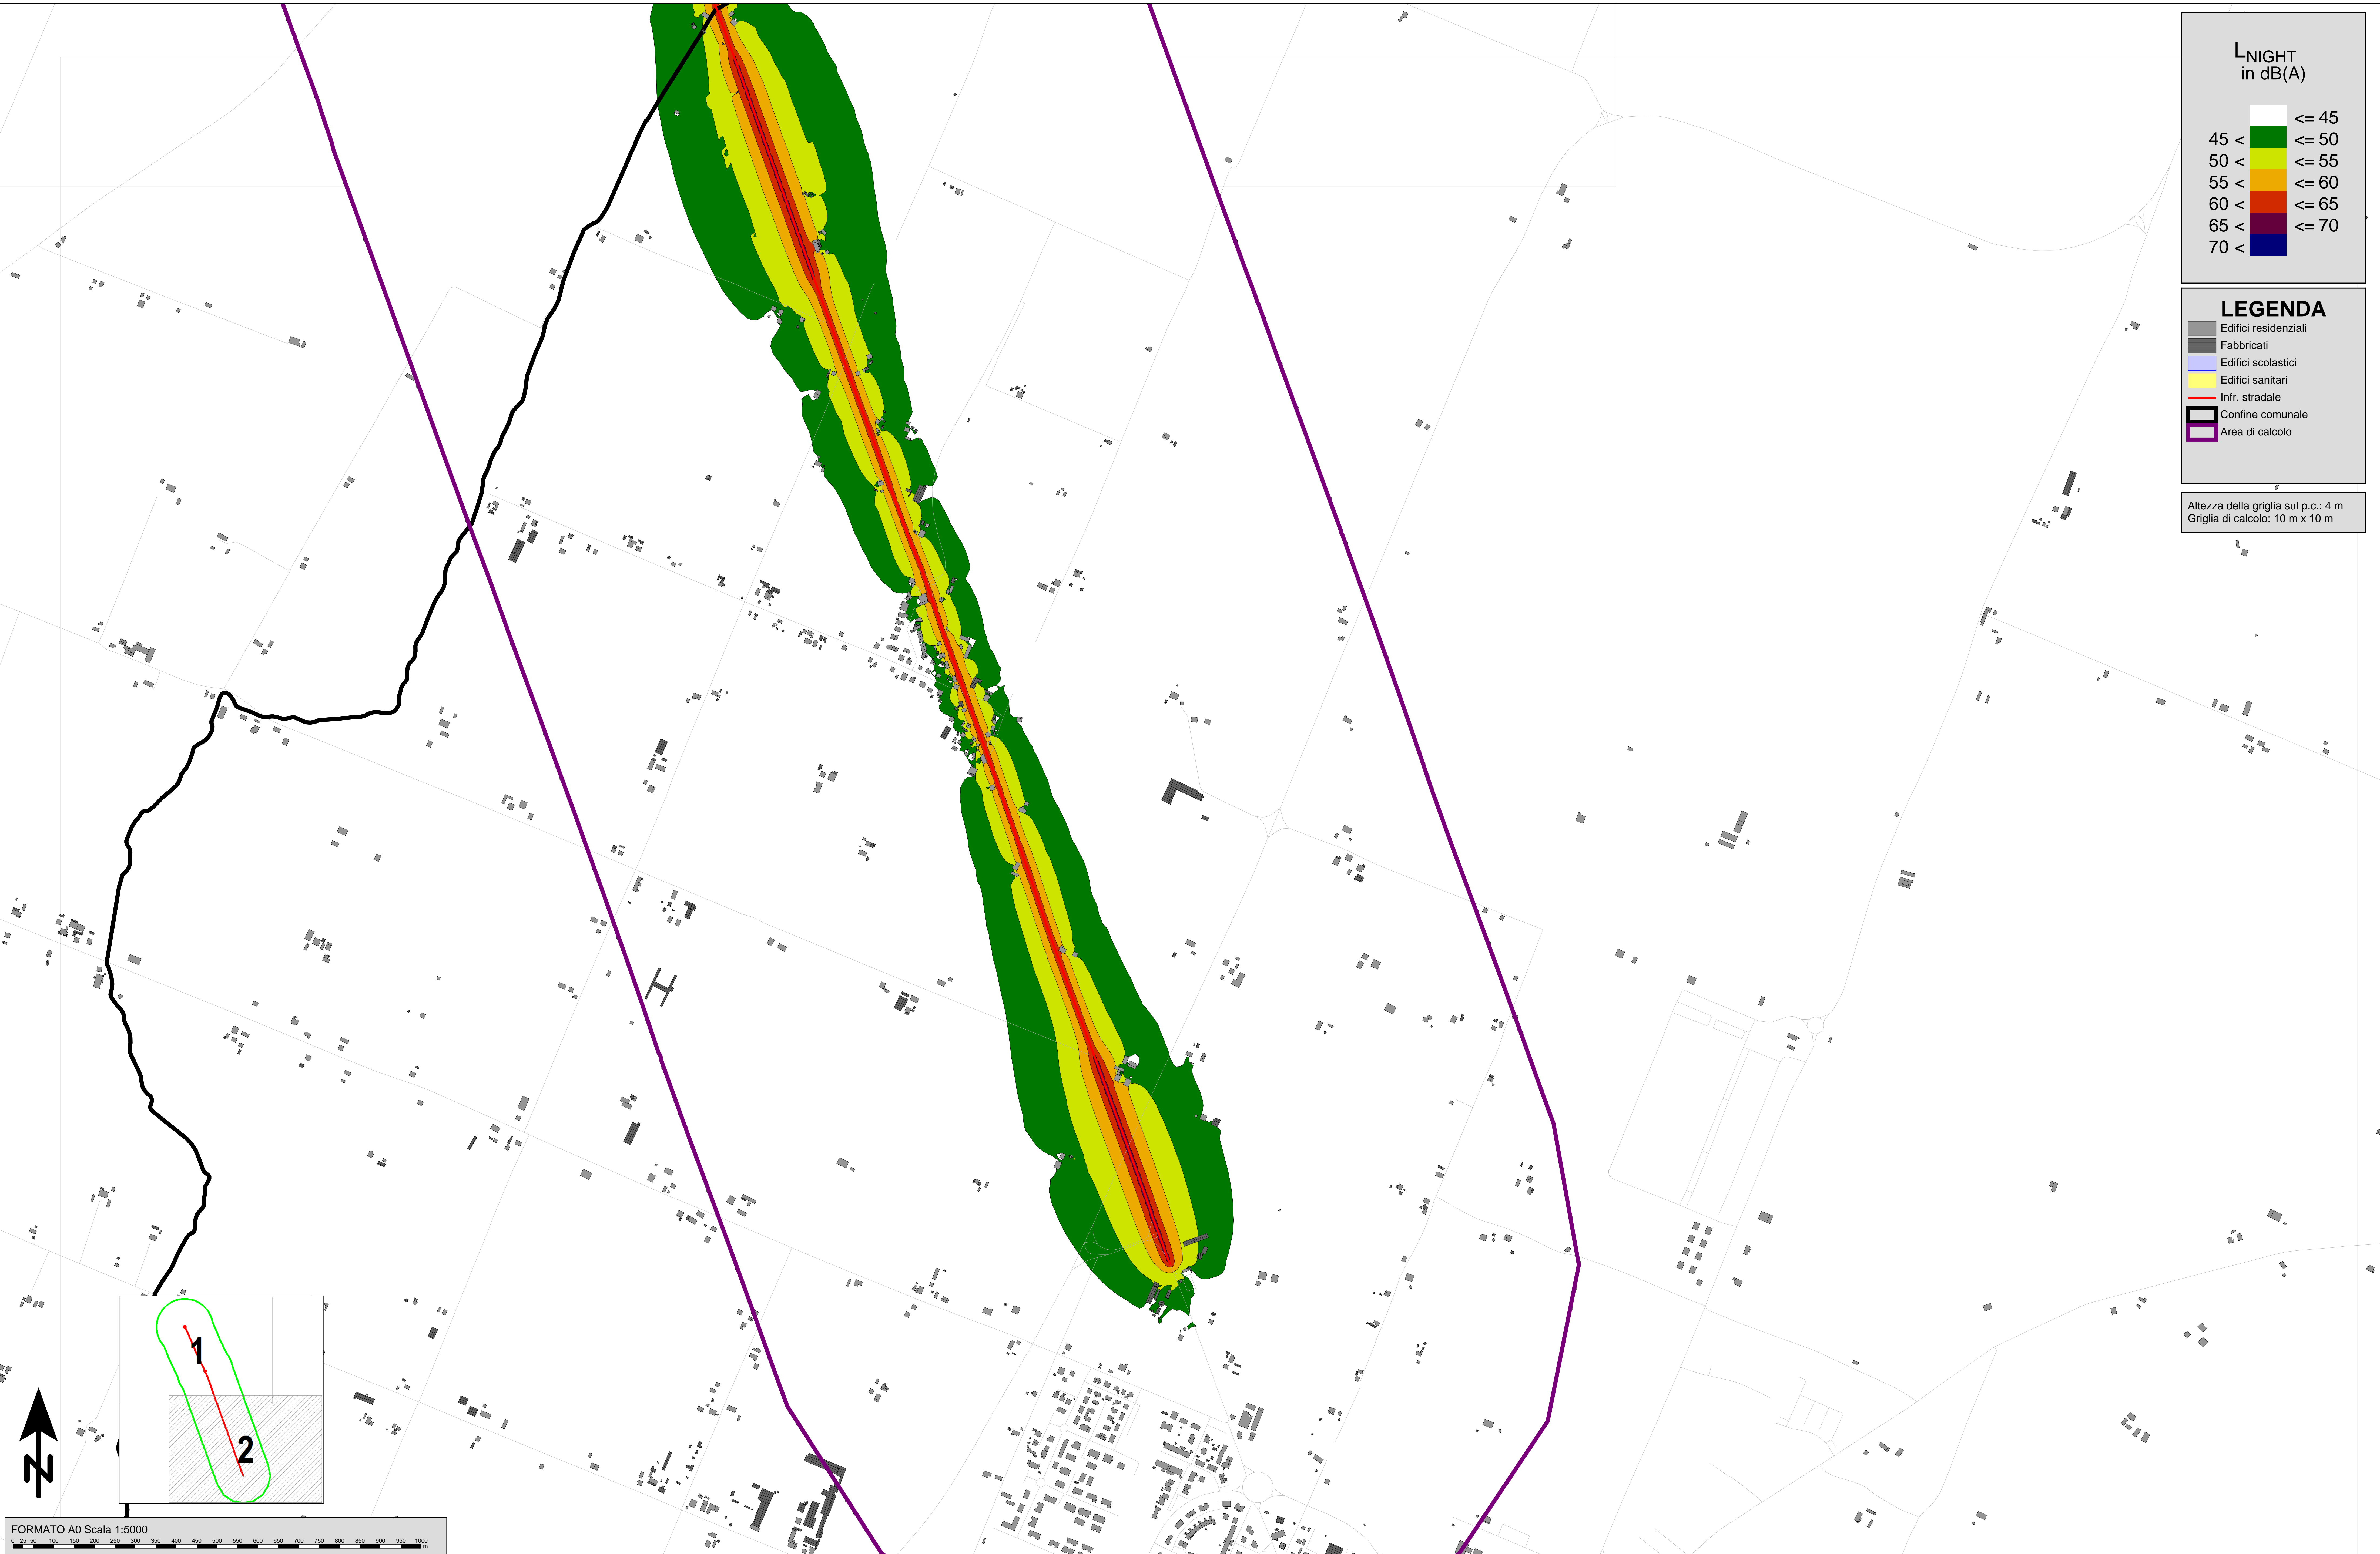

FORMATO A0 Scala 1:5000