



GLI IMPIANTI BIFACCIALI

260 m (>250 m)

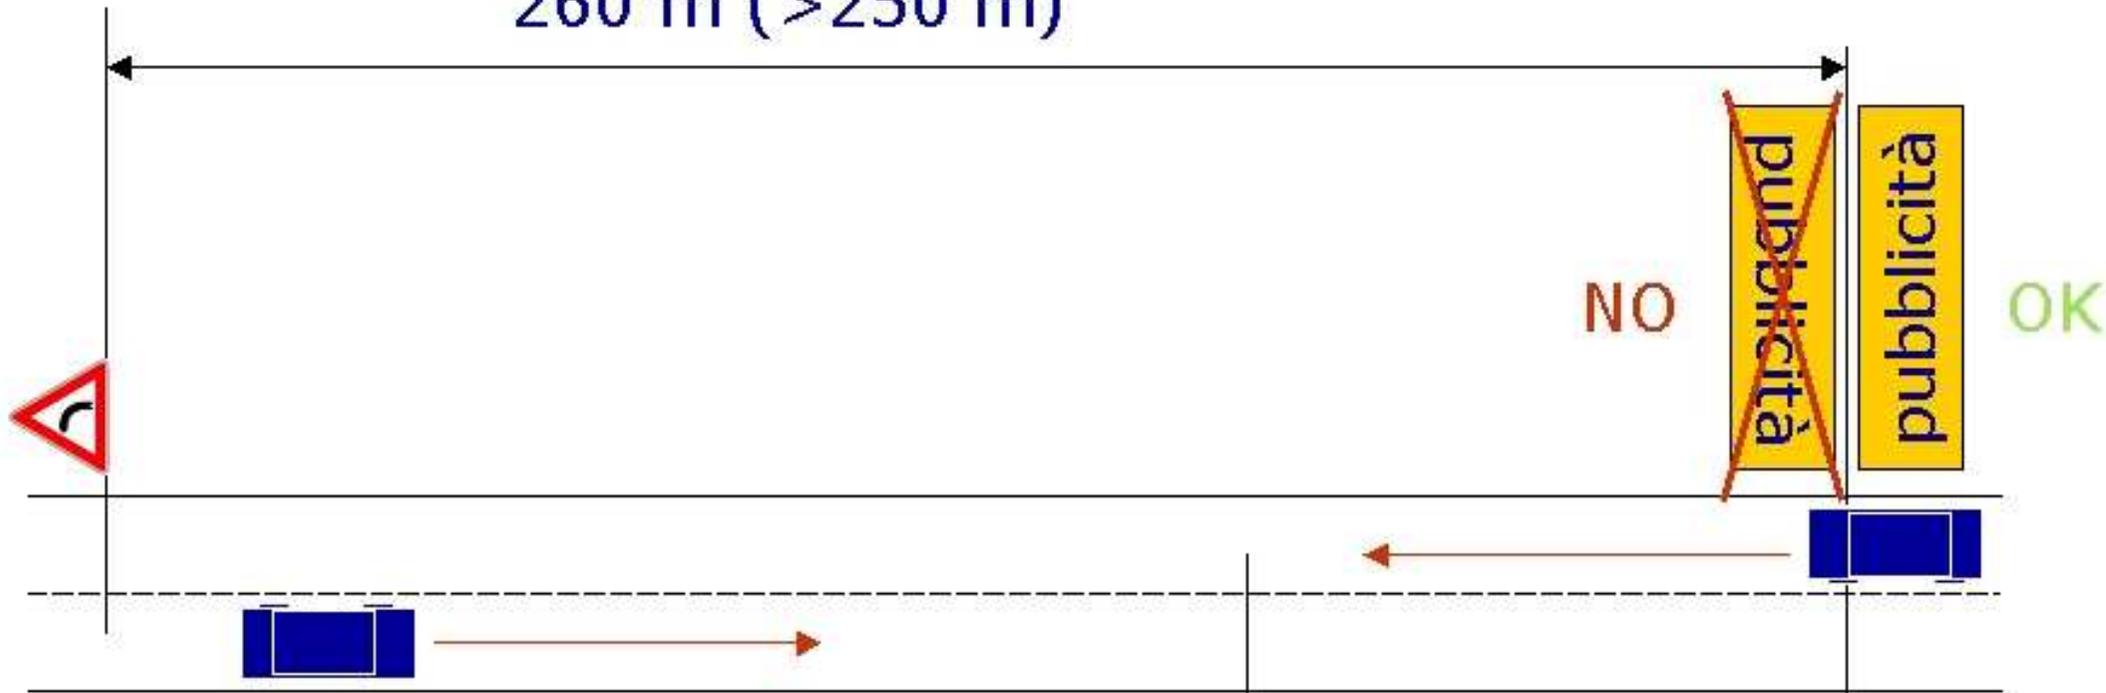


art. 51 comma 2: "le distanze si applicano nel senso delle singole direttrici di marcia."

La distanza va misurata anche rispetto alla segnaletica posta nel senso di marcia dell'altro lato del pannello

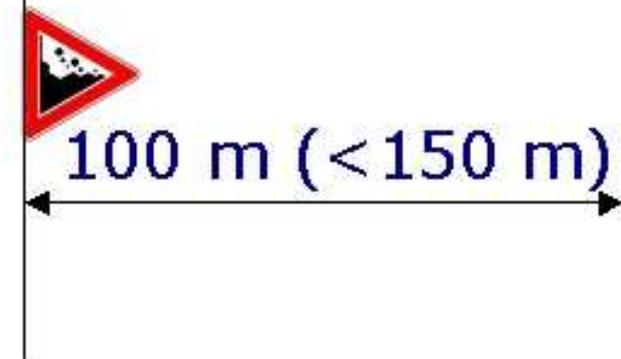

GLI IMPIANTI BIFACCIALI

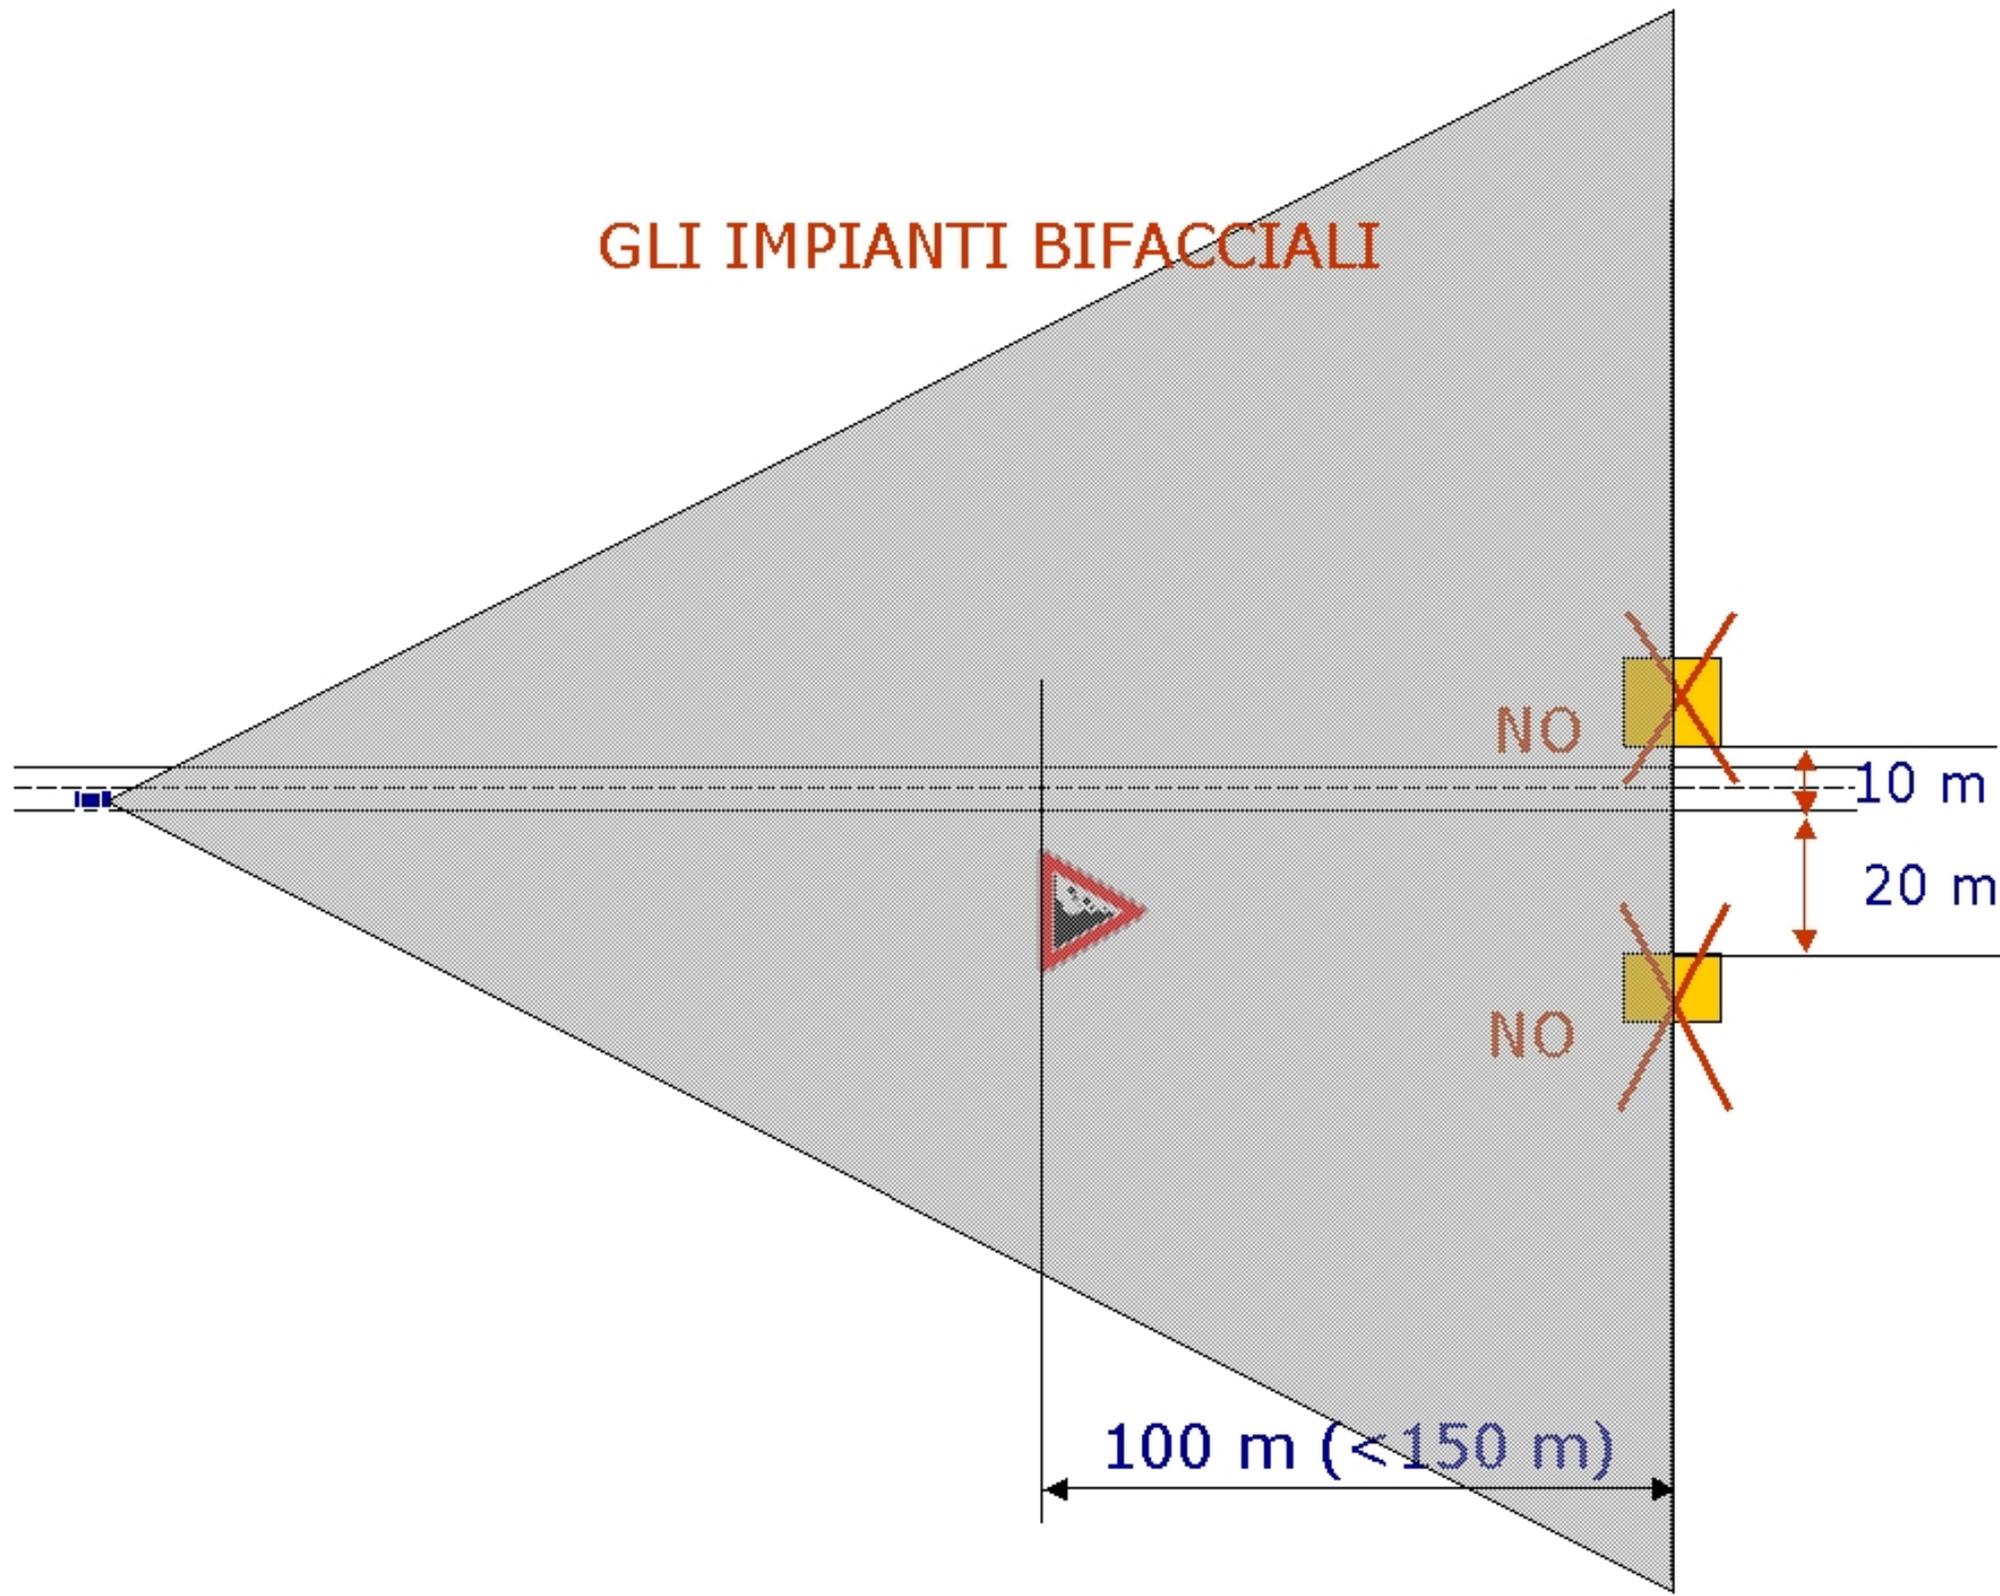

GLI IMPIANTI BIFACCIALI

