



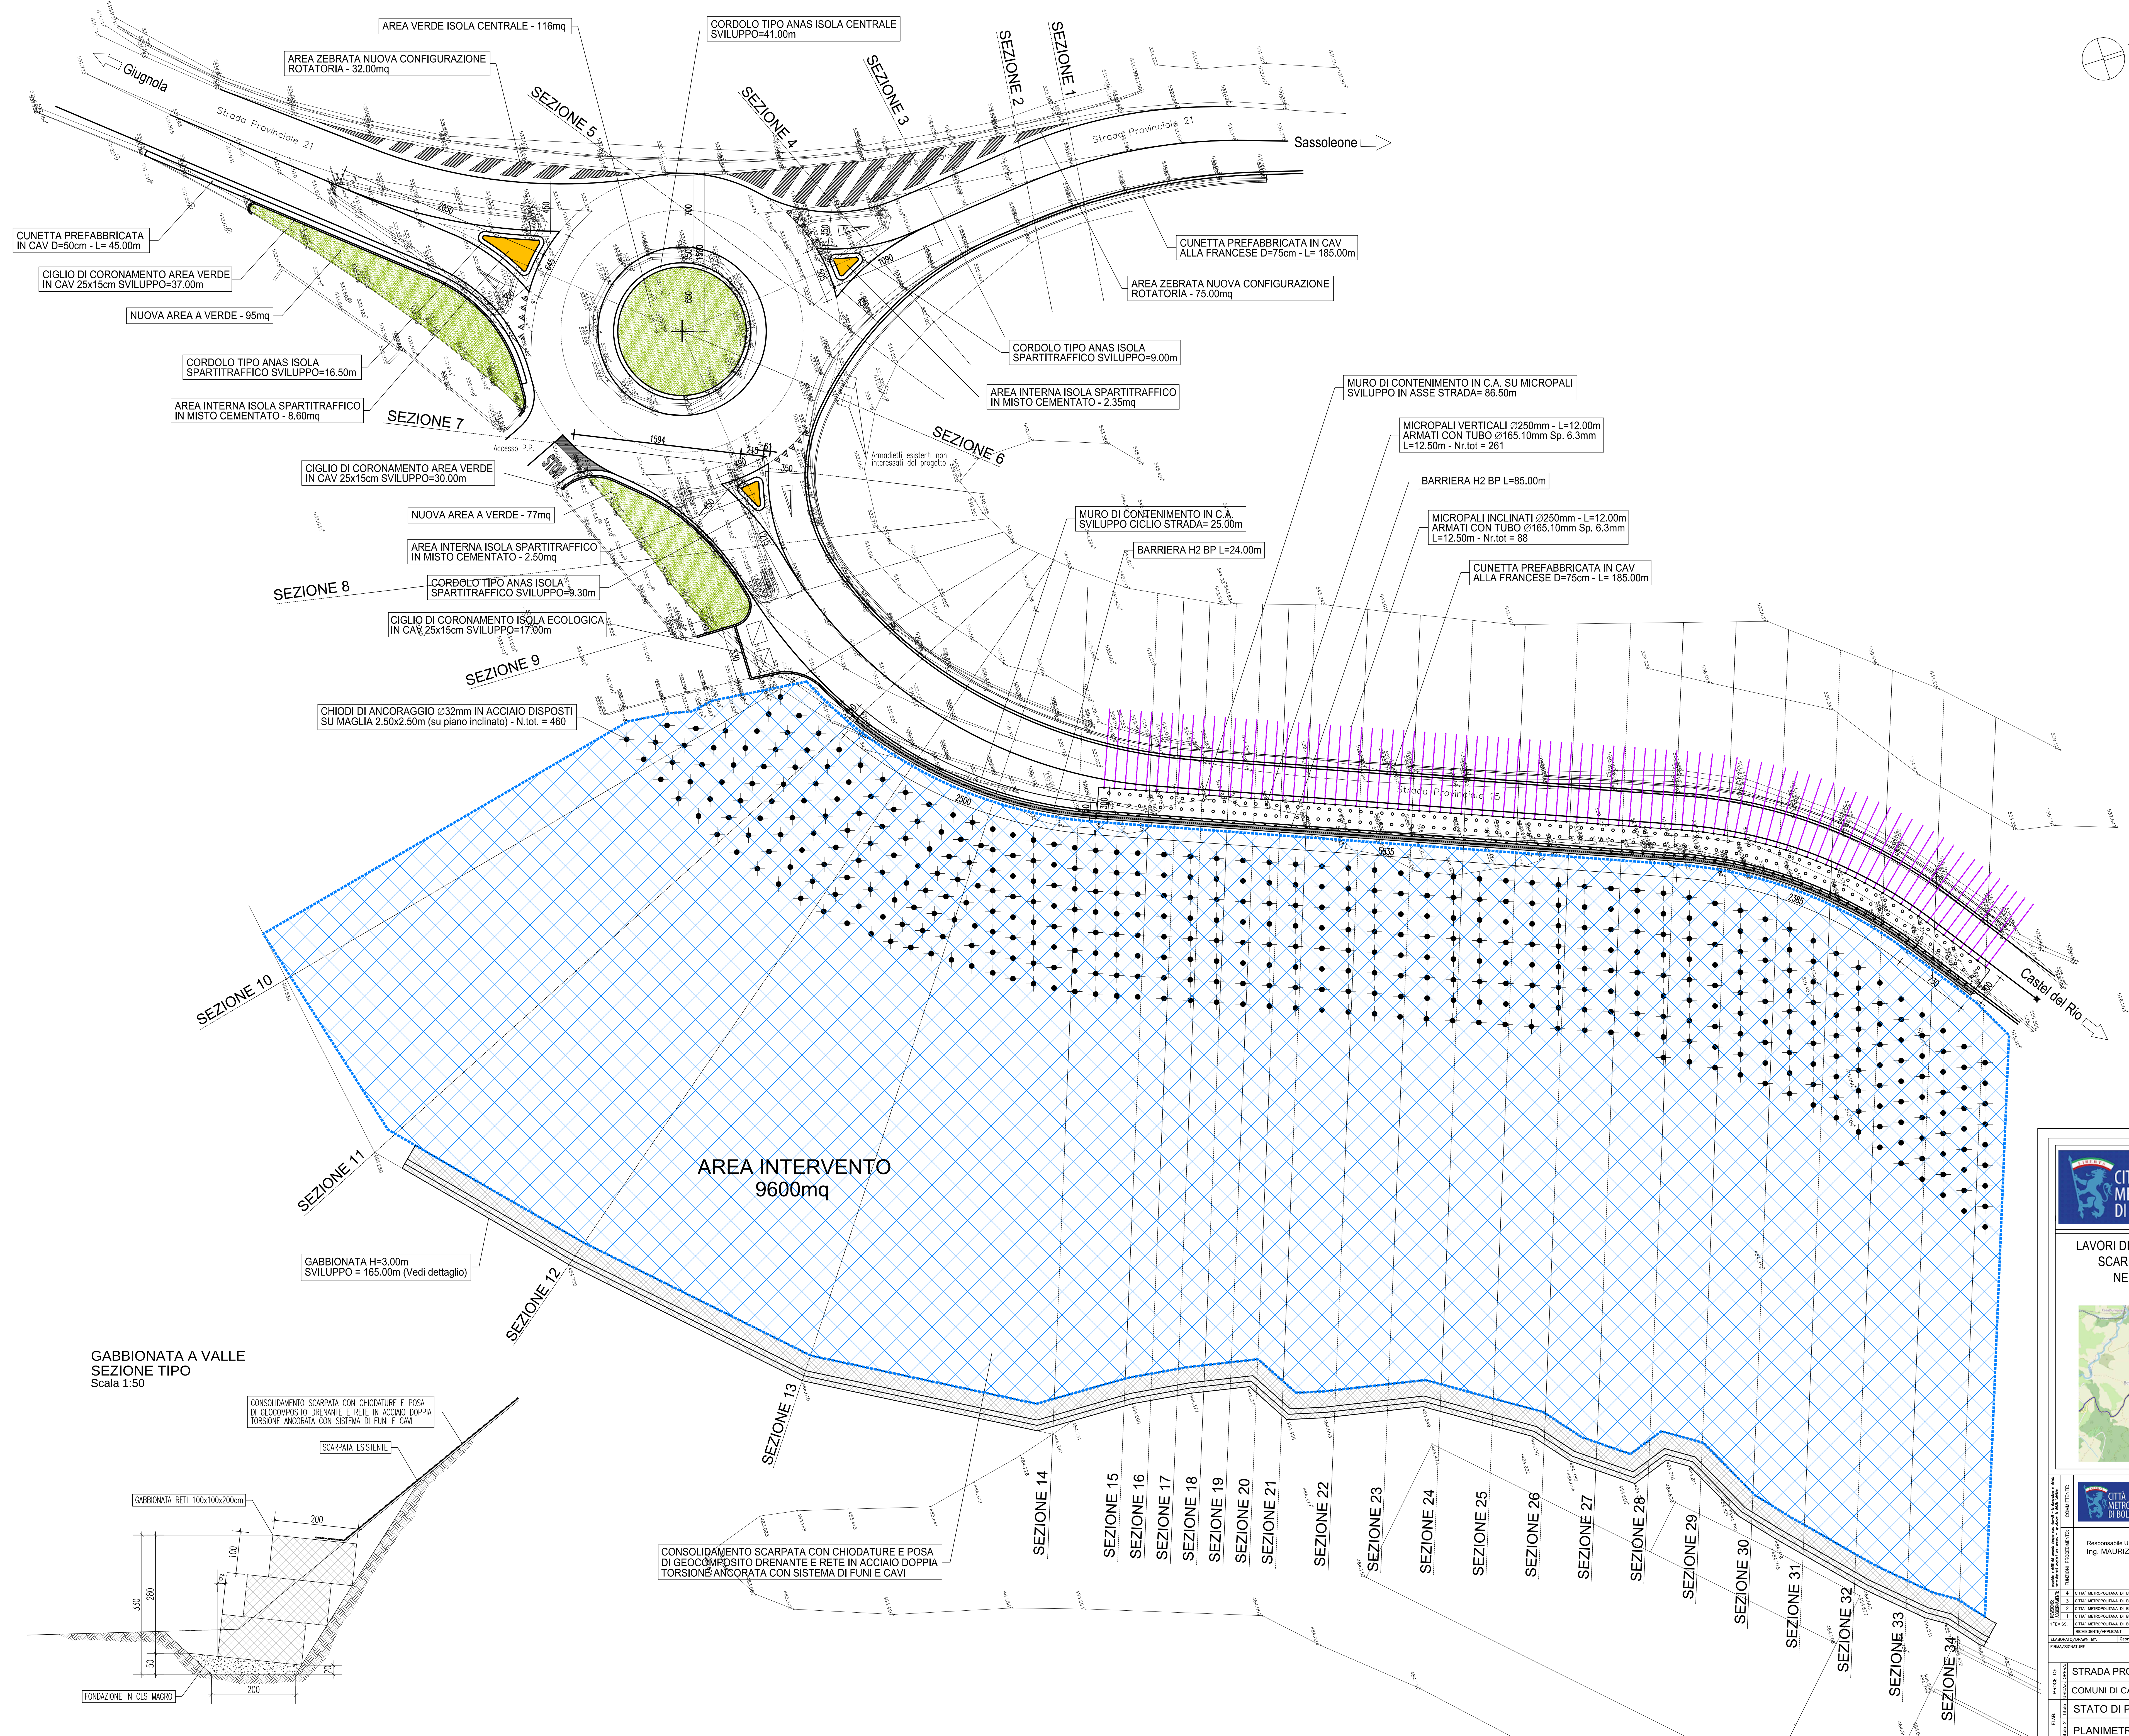

GABBIONATA A VALLE
SEZIONE TIPO
Scala 1:50

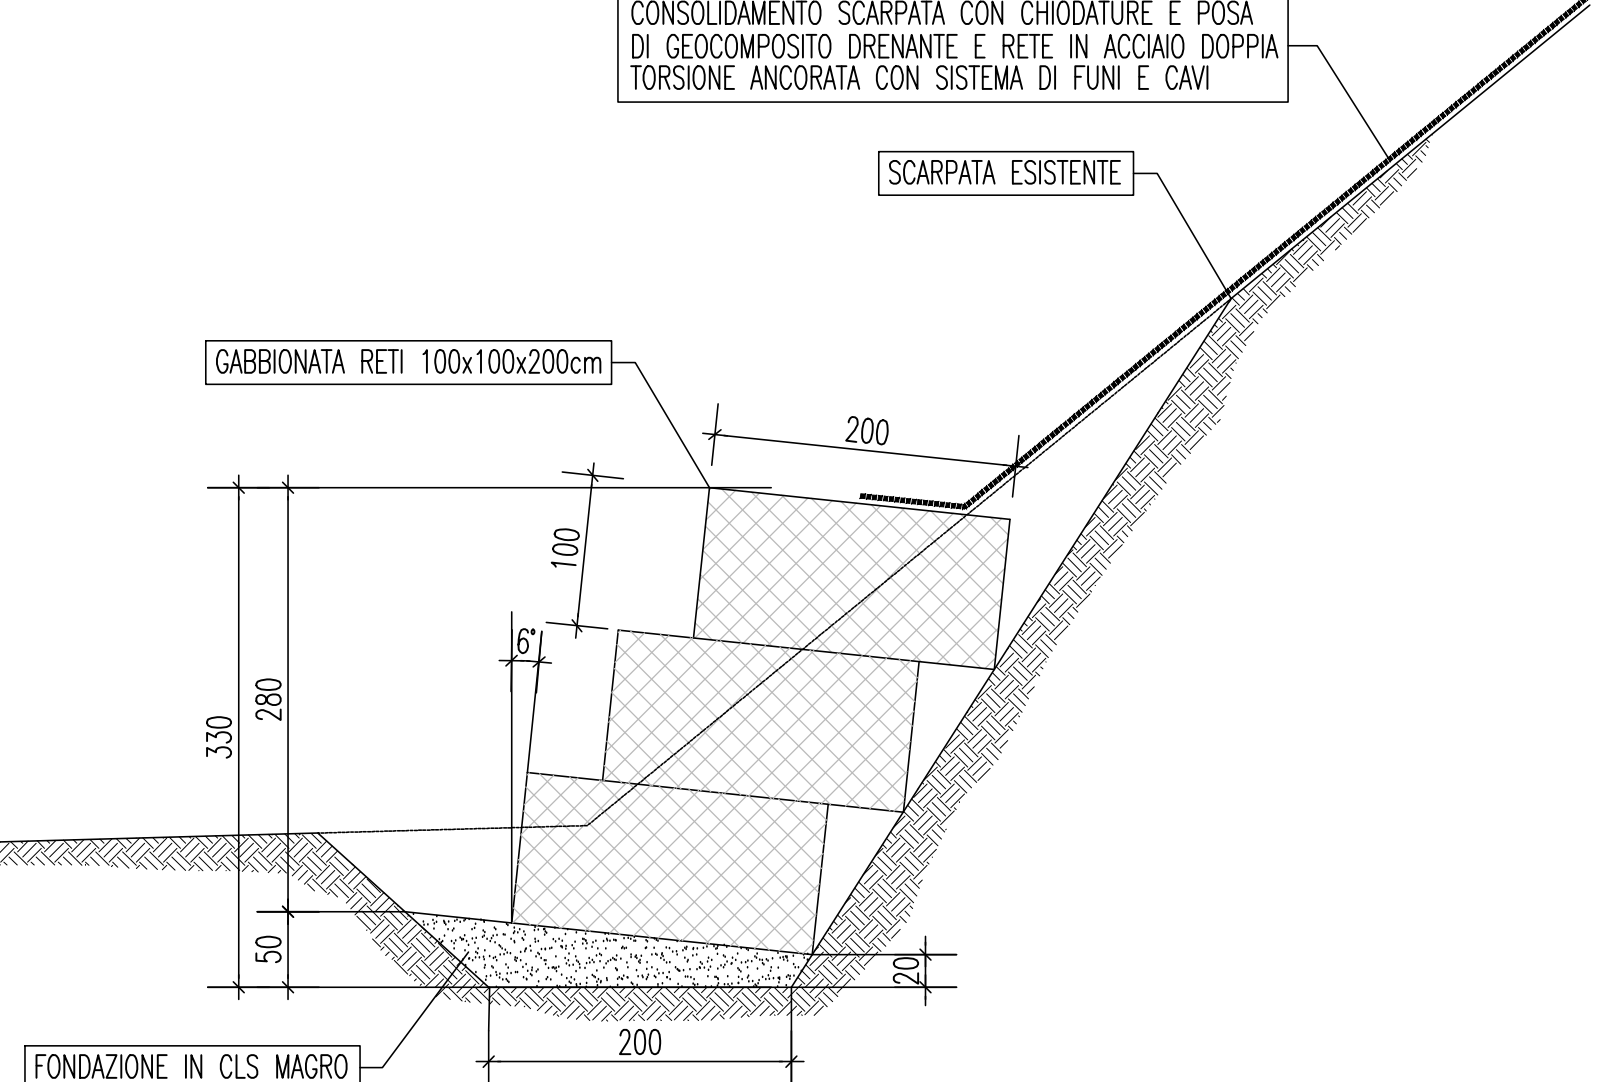

CITTÀ METROPOLITANA DI BOLOGNA
Area Sviluppo delle Infrastrutture
Settore Strade, Sicurezza e Ciclovie
via San Felice, 25 - 40131 BOLOGNA

LAVORI DI RIPRISTINO DEFINITIVO DELLA SEDE STRADALE E DELLE SCARPATE DI MONTE E DI VALLE DELLA S.P. 15 "BORDONA" NEI COMUNI DI CASALFUMIANESE E CASTEL DEL RIO
CUP C57H24000260001 - CIG B1329839A9

	CITTÀ METROPOLITANA DI BOLOGNA Area Sviluppo delle Infrastrutture Settore Strade, Sicurezza e Ciclovie via San Felice, 25 - 40131 BOLOGNA		THESIS ENGINEERING 40137 Sesto San Giovanni (BO) - via Canale 7 tel. 051.272121 - fax 051.272121 Email: info@thesiseng.it
Responsabile Unico Procedimento: Ing. MAURIZIO MARTELLI		Prof. Ing. CLAUDIO COMASTRI	
PROGETTO: STRADA PROVINCIALE N. 15 "BORDONA" COMUNI DI CASALFUMIANESE E CASTEL DEL RIO		REDAZIONE: PROGETTO: VERIFICA: AUTORIZZAZIONE: ELABORAZIONE: FIRMA/SEGGIO:	
STATO DI PROGETTO		SCALA: 1:500 REVISIONE: Rev. 4 DATA: 03/07/2025	
PLANIMETRIA GENERALE DI PROGETTO		D03	