


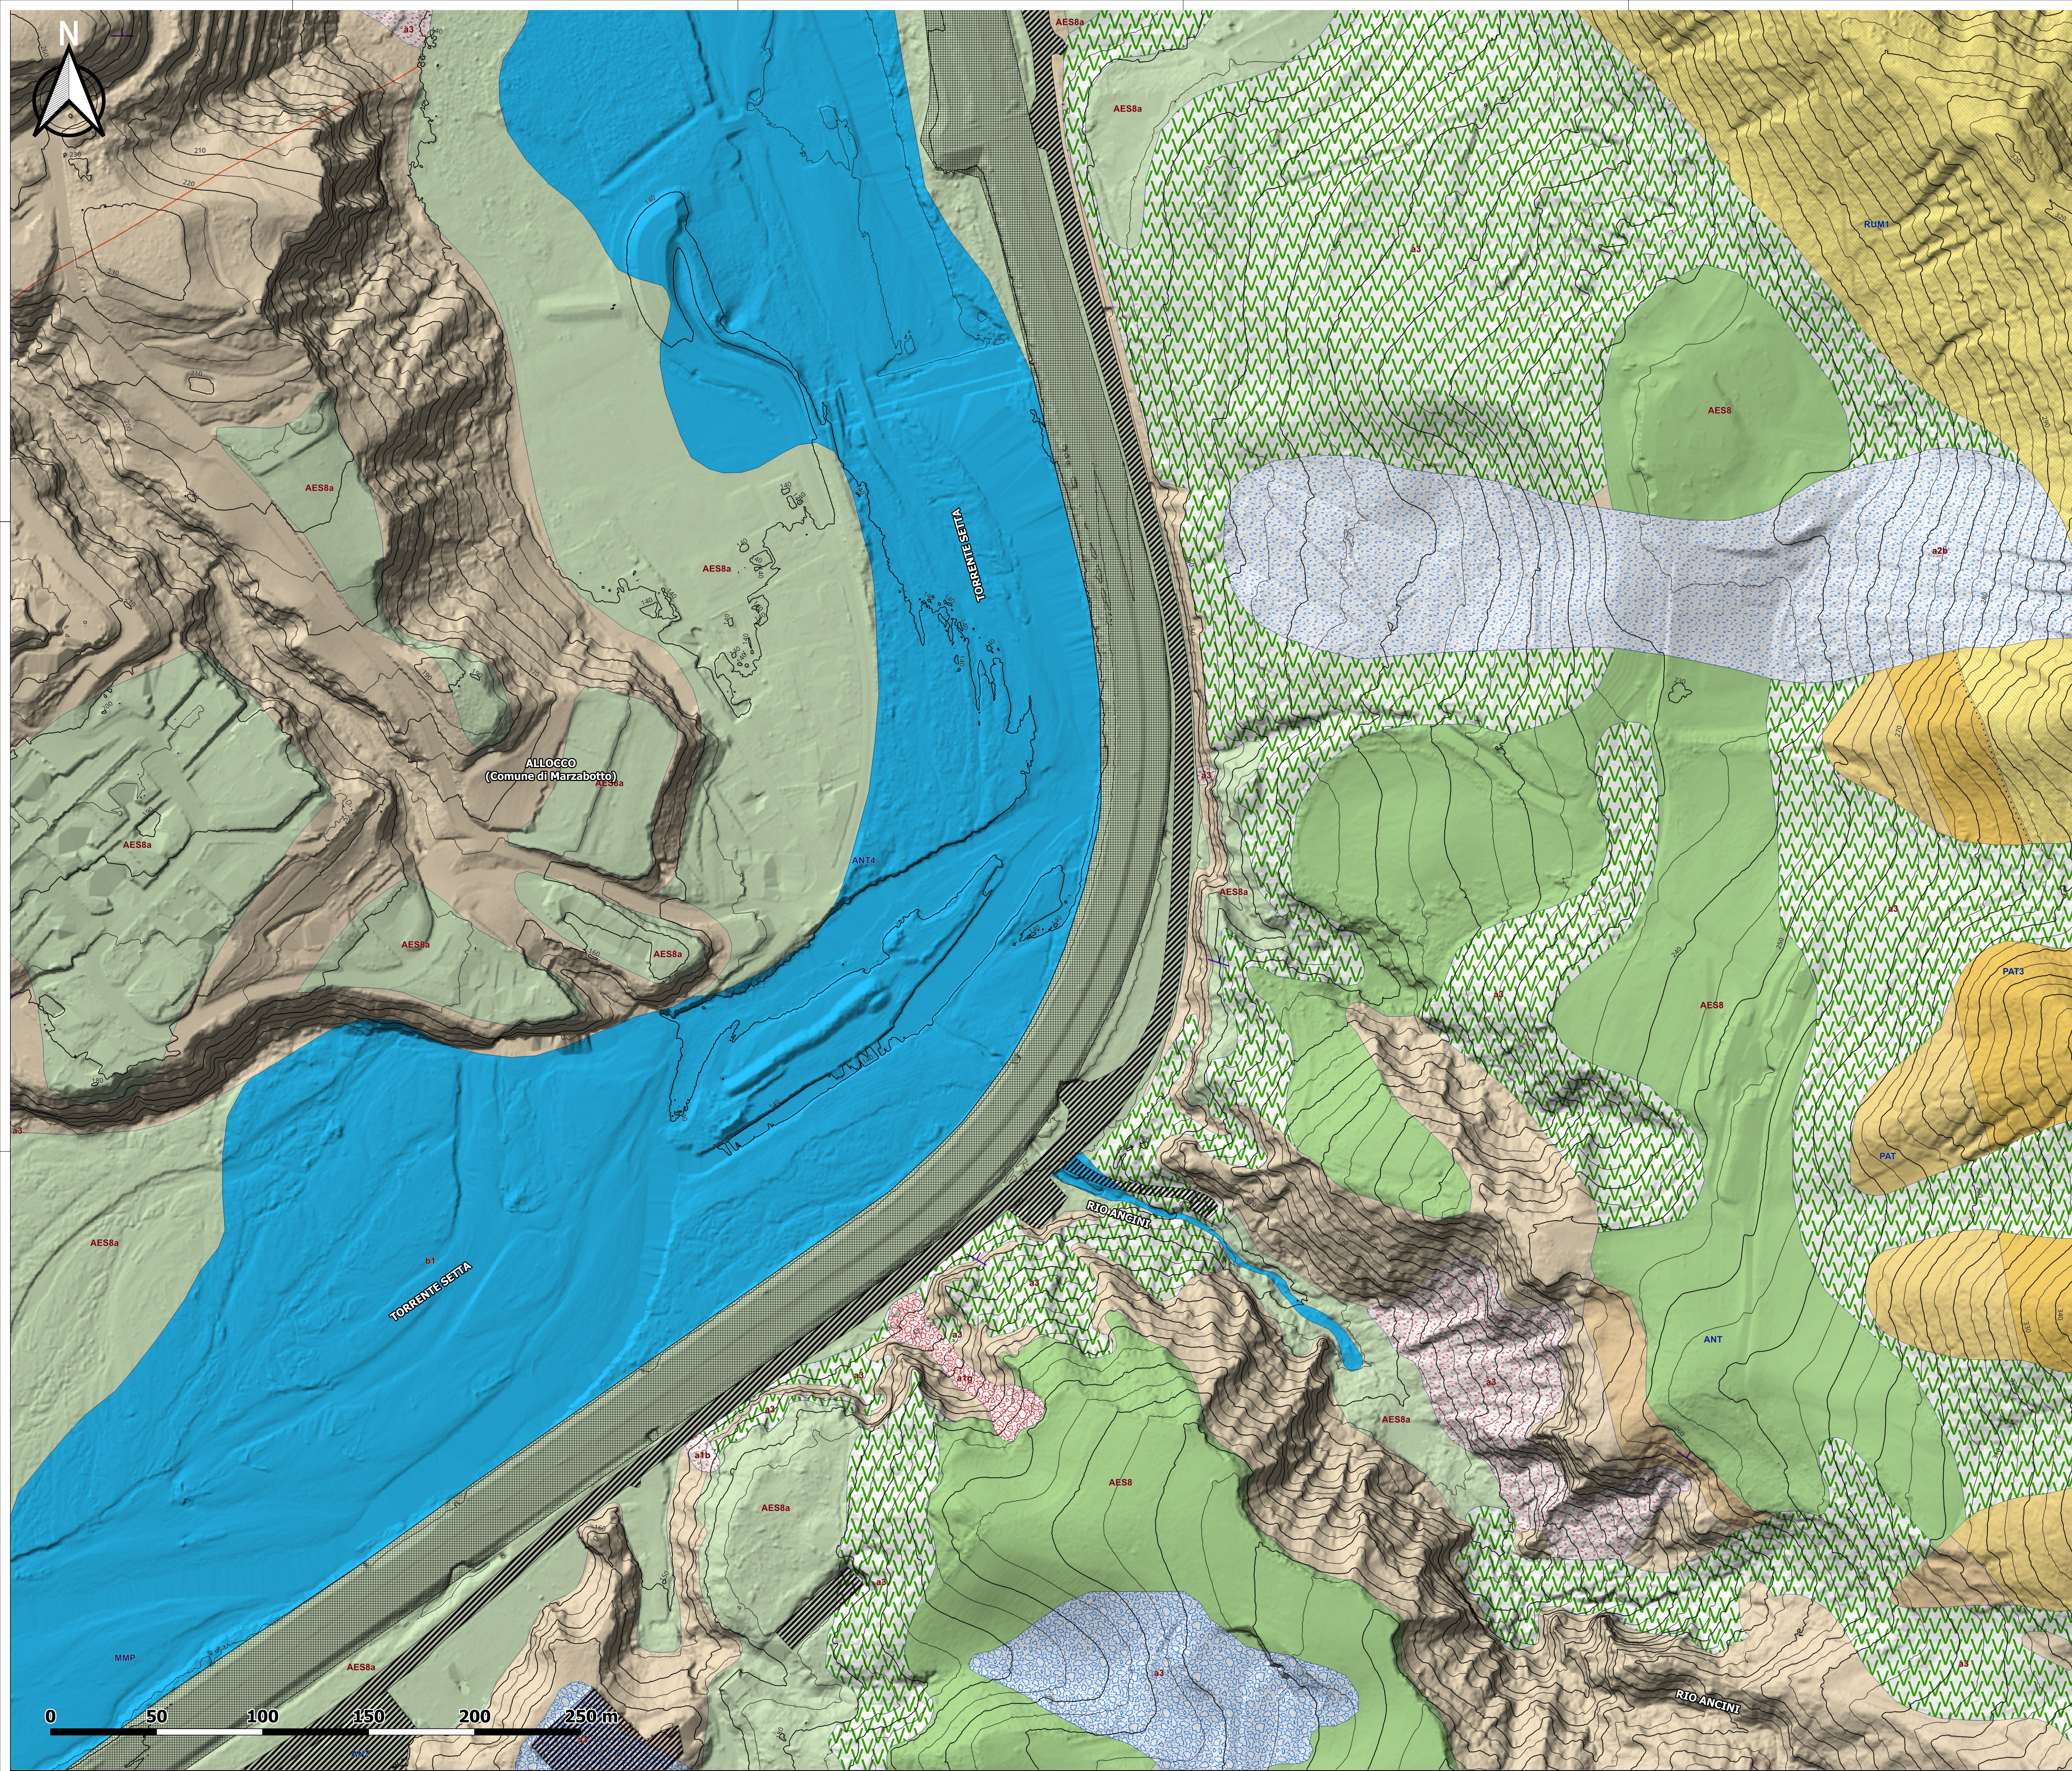

Legenda

Geologia

Unità geologiche

- ANT - Marne di Antognola
- ANT4 - Marne di Antognola - membro di Anconella
- MMP - Marne di Monte Piano
- PAT - Formazione di Pantano
- PAT3 - Formazione di Pantano - membro di Calvenzano
- RUM1 - Formazione di Monterumici - membro di Scascoli

Coperture Quaternarie

- AES8 - Subsintema di Ravenna
- AES8a - Unità di Modena
- a1b - Deposito di frana attiva per scivolamento
- a1g - Deposito di frana attiva complessa
- a2b - Deposito di frana quiescente per scivolamento
- a2g - Deposito di frana quiescente complessa
- a3 - Deposito di versante s.l.
- b1 - Deposito alluvionale in evoluzione

Limiti unità geologiche

- contatto stratigrafico inconforme certo
- contatto stratigrafico o litologico certo
- faglia certa
- faglia incerta
- limite di natura incerta

Stratificazione

- stratificazione dritta

Forme antropiche

- Superficie pianeggiante di origine antropica
- Depositi e rilevati antropici



COMMITTENTE
CITTA' METROPOLITANA DI BOLOGNA
DIREZIONE GENERALE STRUTTURA SPECIALE ALLUVIONE

LAVORO
LAVORI DI RIPRISTINO DEFINITIVO DELLA SEDE STRADALE E DELLE SCARPATE DI MONTE E DI VALLE DELLA S.P. n° 325 "VAL DI SETTA E VAL DI BISENZIO", NEL C. DI MARZABOTTO (LOC. ALLOGGIO) E NEL C. DI MONZUNO (LOC. VADO) A SEGUITO DEGLI EVENTI ALLUVIONALI DI MAGGIO/GIUGNO 2023

TITOLO

SITO DI ALLOGGIO PK 6+890 - PK 7+530 CARTA GEOLOGICA E GEOMORFOLOGICA

PROGETTISTA
Ing. Daniele Minguzzi
Ordine Ing. Prov. BO n°1548/A

RESPONSABILE INTEGRAZIONE
PRESTAZIONI SPECIALISTICHE
Ing. Daniele Minguzzi
Ordine Ing. Prov. BO n°1548/A

DIRETTORE TECNICO
Ing. Daniele Minguzzi
Ordine Ing. Prov. BO n°1548/A

RESPONSABILE UNICO DEL PROCEDIMENTO
Arch. Mariangela Voresano
CIS Interprofessione Bologna

COORDINATORE PER LA SICUREZZA IN FASE DI PROGETTAZIONE ED ESECUZIONE
Ing. Federico Galli
Ordine Ing. Prov. BO n°1548/A

DIRETTORE DEI LAVORI
Ing. Carlo Cremonini
Ordine Ing. Prov. BO n°1548/A

COMMESSA
S 2 4 1 5 4
FASE
P E
TIPO DOC.
GL
PROGR.
1 0 0 1
REV.
A
SCALA
1:1000

REVISIONI
REV. DATA DESCRIZIONE REDATTO CONTROLLATO APPROVATO
1 08/2025 EMISSIONE F. MORUZZI D. MINGUZZI A. MANSTRANGELO

FOGLIO A0 FILE 524154 - Alloggio app. PIOTTAGGIO 2.1

ENER SRL C.F./P.IVA/Registro Imprese RA 0205880098 N. REA RA-167939 - Cap. Sociale € 105.000,00 i.v.
SEDE LEGALE Via S. Giovanni, 2012 40138 BOLOGNA (BO)
SEDE DI BOLOGNA Via S. Giovanni, 2012 40138 BOLOGNA (BO)
SEDE DI FIRENZE Via S. Leopolda, 42 50123 FIRENZE (FI)
SEDE DI ROMA Via S. Leopolda, 42 00187 ROMA (RM)
SEDE DI MILANO Via S. Leopolda, 42 20121 MILANO (MI)

www.ener.it
ener@ener.it
ener@ener.it