


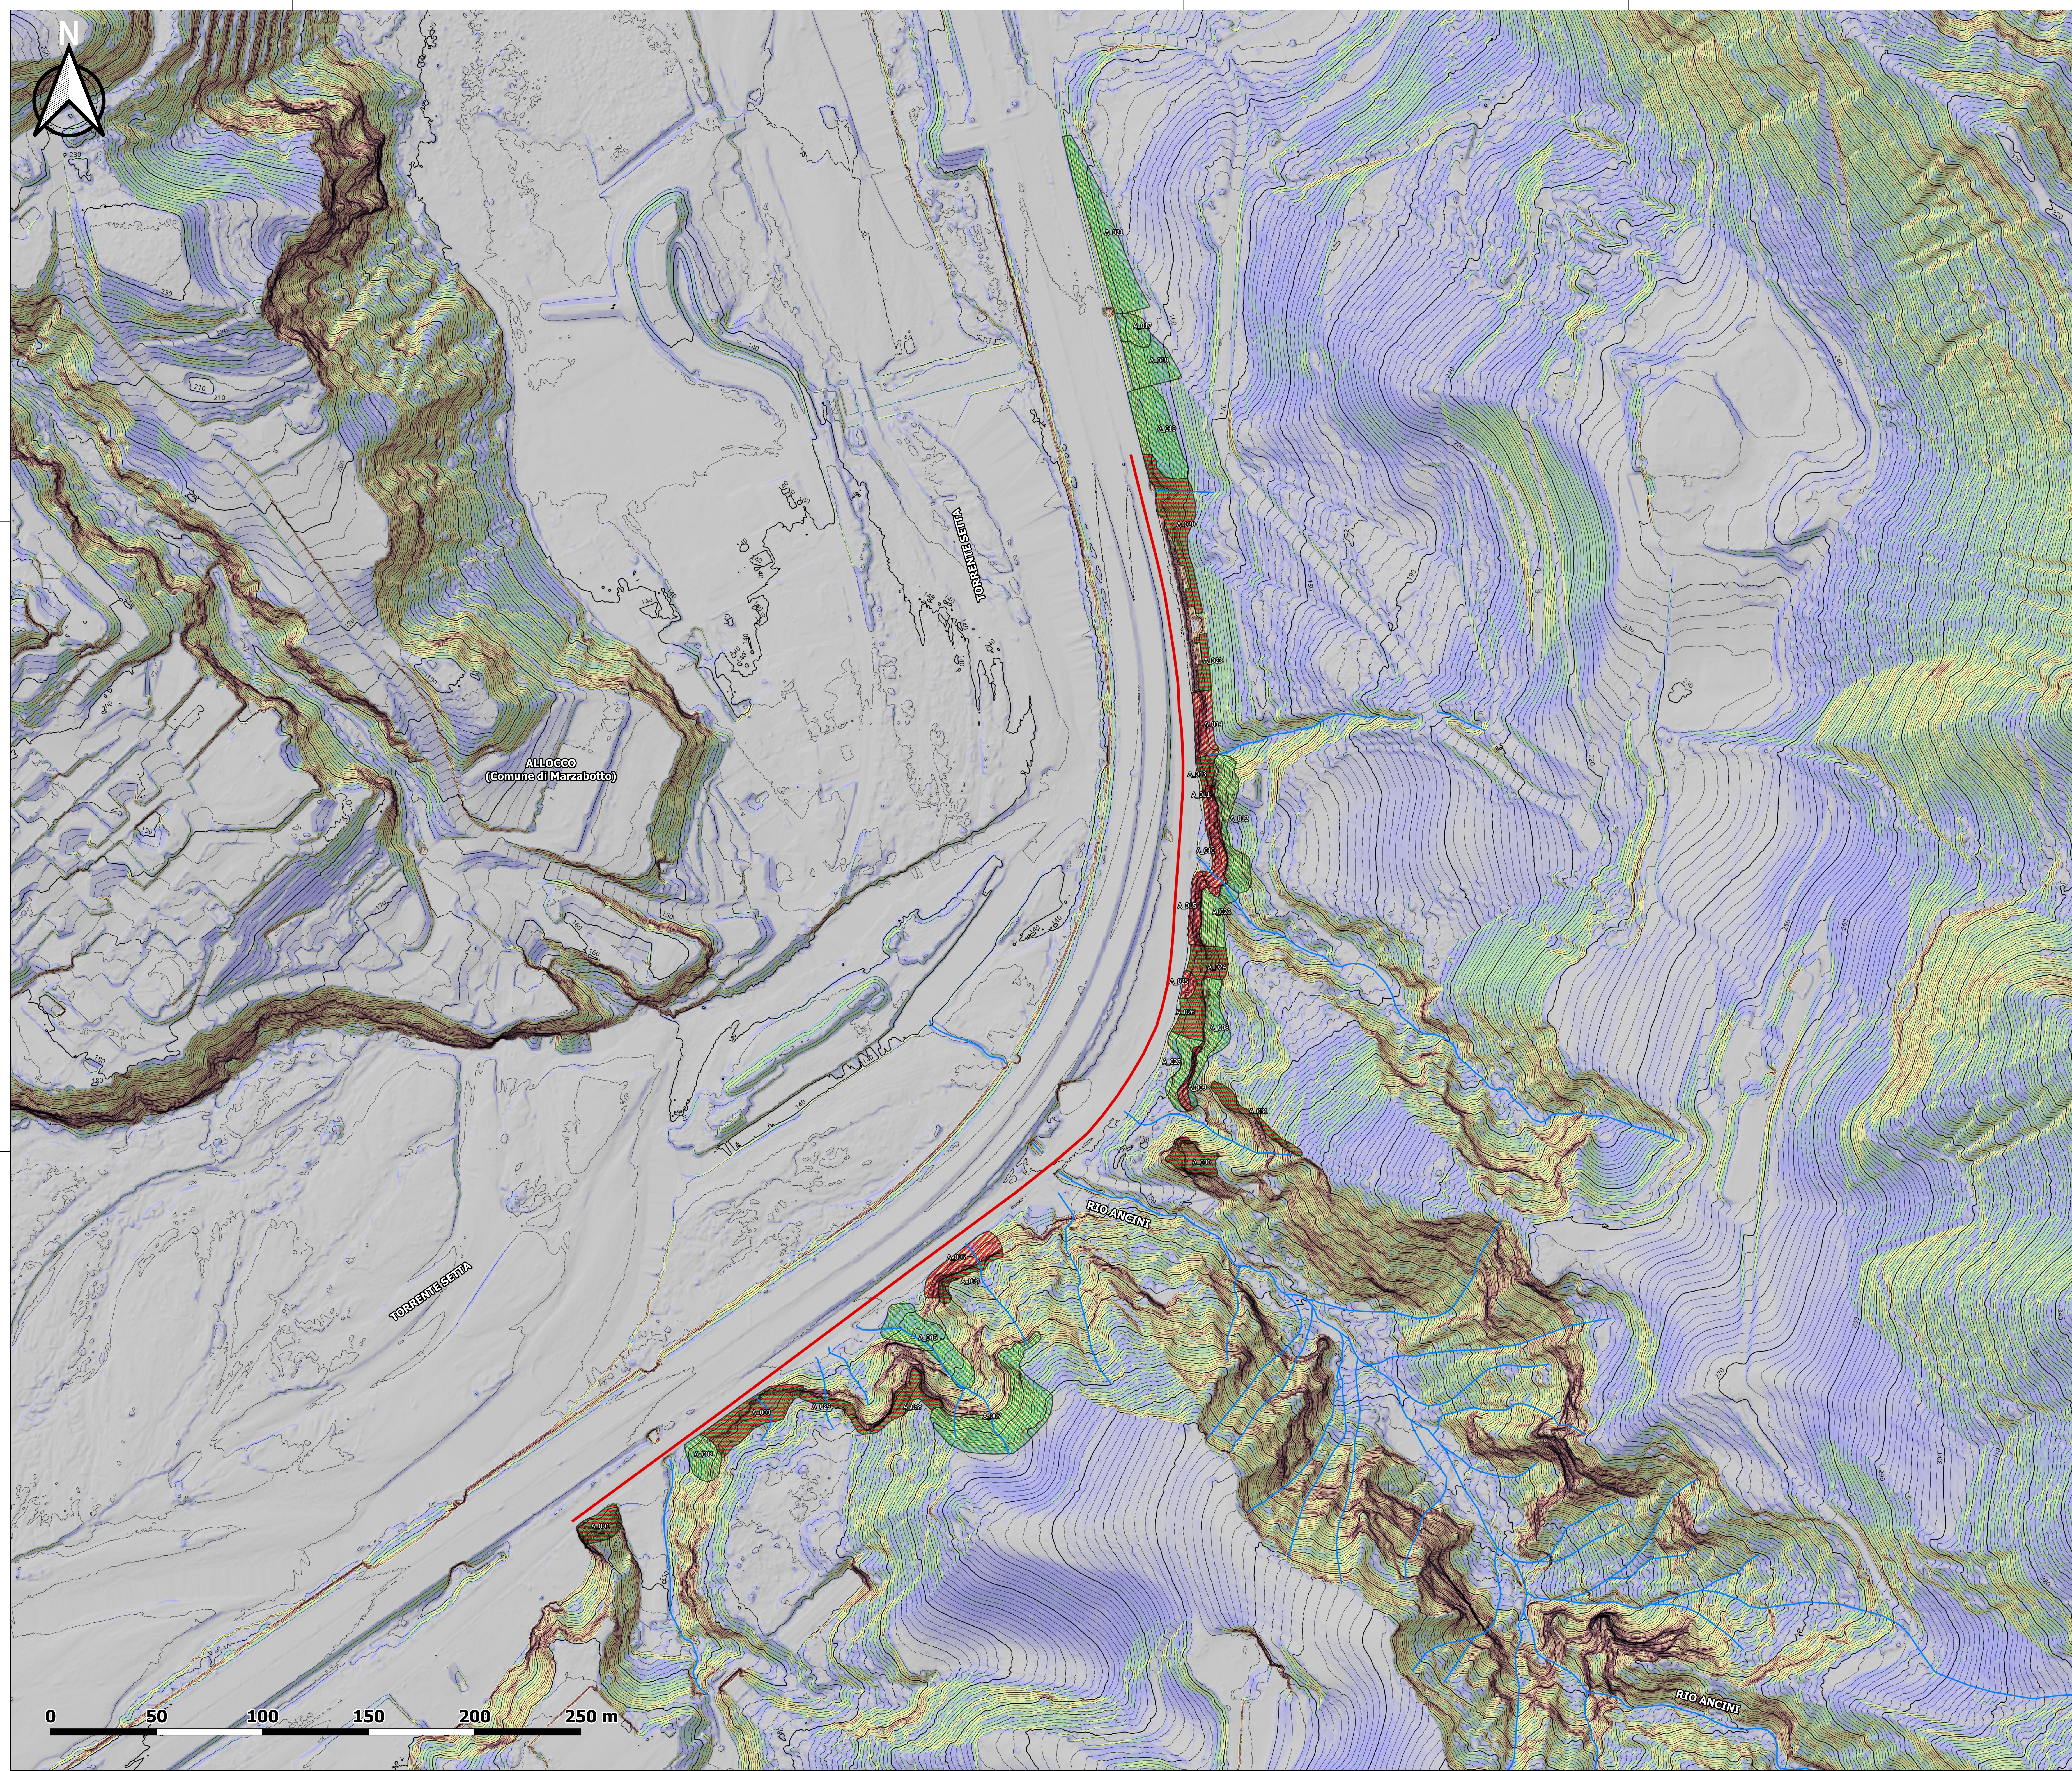

Legenda

- Tratti stradali attenzionati
- Acclività del terreno
 - 0° - 10°
 - 10° - 25°
 - 25° - 35°
 - 35° - 45°
 - 45° - 55°
 - 55° - 65°
 - 65° - 90°
- Idraulica
 - Solchi incisione corsi d'acqua effimeri/perenni
- Aree Instabili - Tiplogia
 - Caduta massi
 - Instabilità coltri
 - Caduta massi ed instabilità coltri

PROGETTO ESECUTIVO



COMMITTENTE
CITTA' METROPOLITANA DI BOLOGNA
DIREZIONE GENERALE STRUTTURA SPECIALE ALLUVIONE

LAVORO
LAVORI DI RIPRISTINO DEFINITIVO DELLA SEDE STRADALE E DELLE SCARPATE DI MONTE E DI VALLE DELLA S.P. n° 325 "VAL DI SETTA E VAL DI BIENZIO", NEL C. DI MARZABOTTO (LOC. ALLOCCO) E NEL C. DI MONZUNO (LOC. VADO) A SEGUITO DEGLI EVENTI ALLUVIONALI DI MAGGIO/GIUGNO 2023

TITOLO
SITO DI ALLOCCO PK 6+890 - PK 7+530
CARTA DELL'ACCLIVITÀ DEL TERRENO ED AREE INSTABILI

PROGETTISTA
Ing. Daniele Mingozzi
Ordine Ing. Prov. BO n°15548/A

RESPONSABILE INTEGRAZIONE
PRESTAZIONI SPECIALISTICHE
Ing. Daniele Mingozzi
Ordine Ing. Prov. BO n°15548/A

DIRETTORE TECNICO
Ing. Daniele Mingozzi
Ordine Ing. Prov. BO n°15548/A

COORDINATORE PER LA SICUREZZA IN FASE DI PROGETTAZIONE ED ESECUZIONE
Ing. Federico Galli
Ordine Ing. Prov. BO n°15548/A

DIRETTORE DEI LAVORI
Ing. Carlo Cremonini
Ordine Ing. Prov. BO n°15548/A

RESPONSABILE UNICO DEL PROCEDIMENTO
Arch. Mariangela Voresano
CIS Interprofessionale Bologna

COMMESSA
S 2 4 1 5 4

FASE
P E

TIPO DOC.
GL

PROGR.
1 0 0 2

REV.
A

SCALA
1:1000

REV.	DATA	DESCRIZIONE	REDATTO	CONTROLLATO	APPROVATO
1	08/2025	EMISSIONE	F. MORUZZI	D. MINGOZZI	A. MANSTRANGELO

FOGLIO A0 FILE 524154 - Albocco app. PIOTTAGGIO 2.1



ENER SRL
C.F./P.IVA/Registro imprese RA 0205880098 N. REA RA-167939 - Cap. Sociale € 105.000,00 I.v.

SEDE LEGALE
Via A. Sestini, 2012
40138 Ferrara (RA)
Tel. 049 80464243

SEDE DI BOLOGNA - Via E. Zucchi, 18 - 40127 Bologna (BO)
SEDE DI SARDINIA - Via S. Costo, 111 - 07102 Sant'Antioco di Bonifazi (OR)
SEDE DI FIRENZE - Viale S. Leopardo, 42 - 50129 Firenze (FI)
SEDE DI ROMA - Via S. Maria, 1000 - 00186 Roma (RM)

www.ener.it
www.ener.it
ener@ener.it
ener@ener.it