


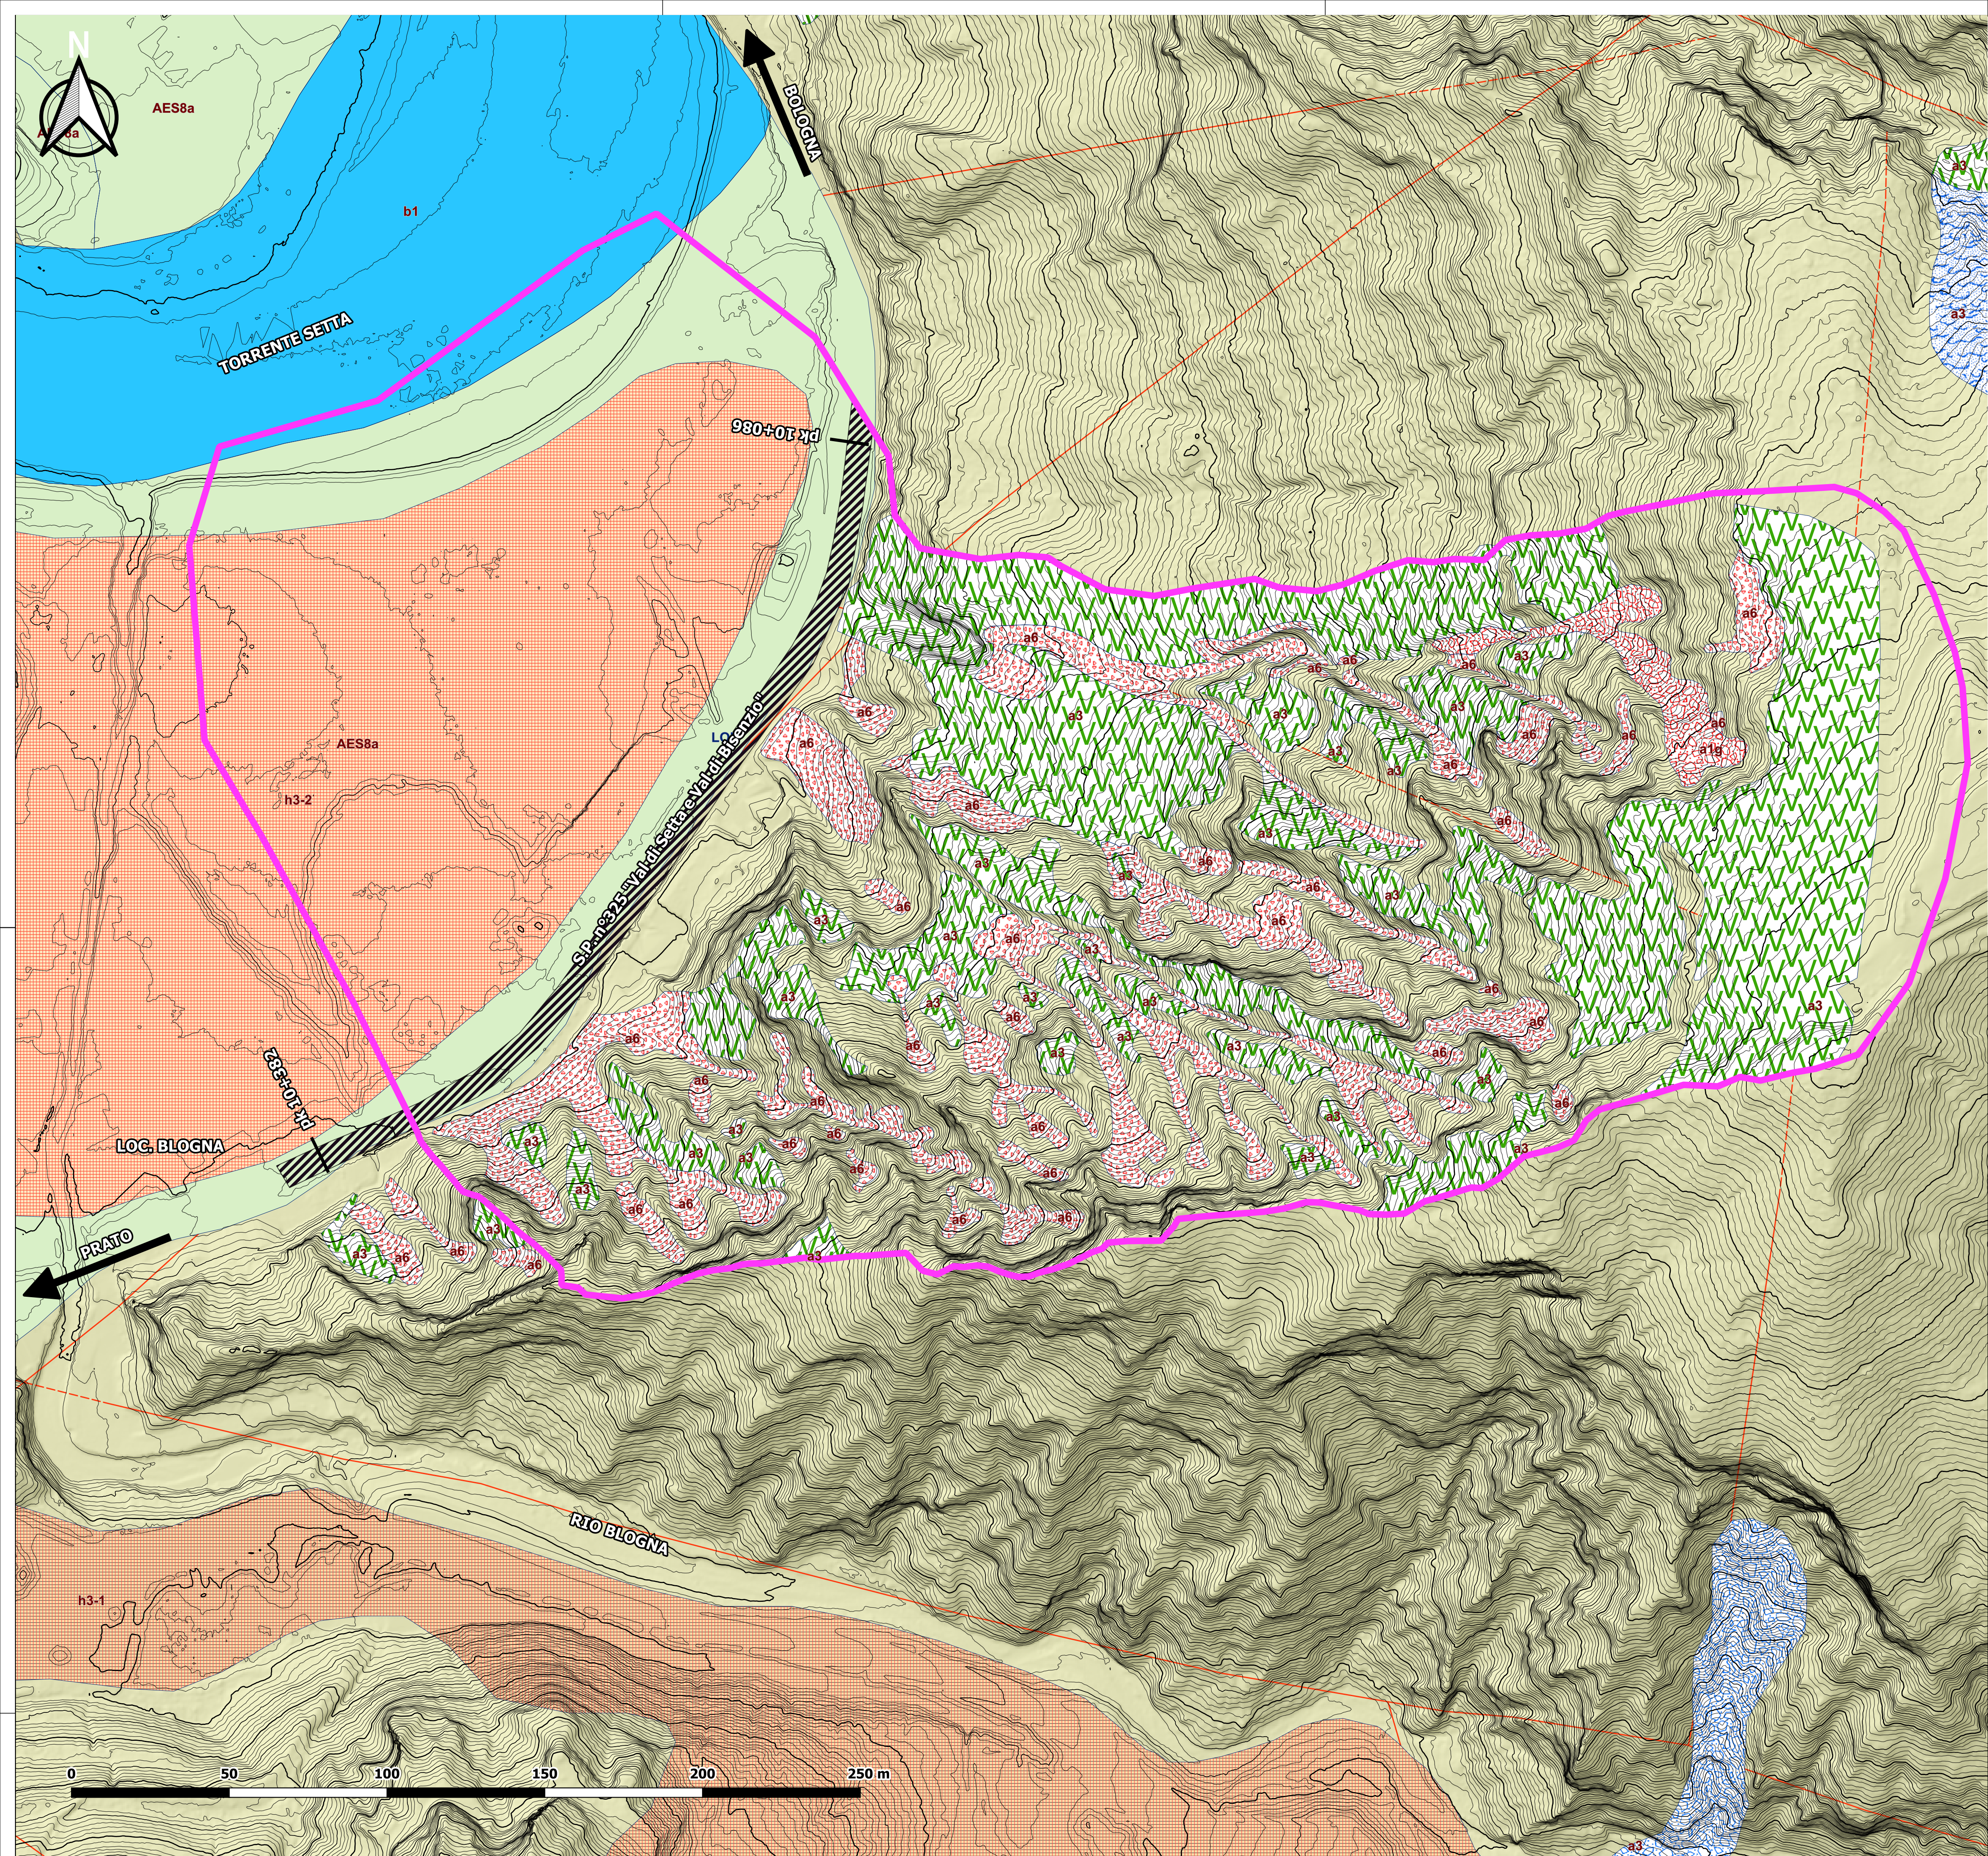

Legenda

Area indagata

Geologia

Unità geologiche

LOI - Formazione di Loiano

Coperture Quaternarie

AES8a - Unità di Modena

a1g - Deposito di frana attiva complessa

a2d - Deposito di frana quiescente per colamento di fango

a2g - Deposito di frana quiescente complessa

a3 - Deposito di versante s.l.

a6 - Coltri detritiche (anche rimaneggiate dalle acque superficiali)

b1 - Deposito alluvionale in evoluzione

h3-1 - Cava attiva

h3-2 - Cava inattiva

Limiti unità geologiche

faglia certa

faglia incerta

Forme antropiche

Sede stradale

PROGETTO ESECUTIVO



COMMITTENTE

CITTA' METROPOLITANA DI BOLOGNA
DIREZIONE GENERALE STRUTTURA SPECIALE ALLUVIONE

LAVORO

LAVORI DI RIPRISTINO DEFINITIVO DELLA SEDE STRADALE E DELLE SCARPATE DI MONTE E DI VALLE DELLA S.P. n° 325 "VAL DI SETTA E VAL DI BISENZIO", NEL C. DI MARZABOTTO (LOC. ALLOCCO) E NEL C. DI MONZUNO (LOC. VADO) A SEGUITO DEGLI EVENTI ALLUVIONALI DI MAGGIO/GIUGNO 2023

TITOLO

SITO DI VADO (1) PK 10+100 CARTA GEOLOGICA E GEOMORFOLOGICA

PROGETTISTA
Ing. Daniele Mingozzi
Ordine Ing. Prov BO n°6548/A

RESPONSABILE INTEGRAZIONE
PRESTAZIONI SPECIALISTICHE
Ing. Daniele Mingozzi
Ordine Ing. Prov BO n°6548/A

DIRETTORE TECNICO
Ing. Daniele Mingozzi
Ordine Ing. Prov BO n°6548/A

COORDINATORE PER LA SICUREZZA IN FASE
DI PROGETTAZIONE ED ESECUZIONE
Ing. Federico Galli
Ordine Ing. Prov BO n°9688/A

DIRETTORE DEI LAVORI
Ing. Carlo Cremonini
Ordine Ing. Prov BO n°6285/A

RESPONSABILE UNICO DEL
PROCEDIMENTO
Arch. Mariangela Varesano
Città Metropolitana Bologna

COMMESSA	FASE	TIPO DOC.	PROGR.	REV.	SCALA
S24154	PE	GL	2001	A	1:1000

REV.	DATA	DESCRIZIONE	REDATTO	CONTROLLATO	APPROVATO
1	08/2025	EMISSIONE	F. MORUZZI	D. MINGOZZI	A. MASTRANGELO

FOGLIO	A0	FILE	S24154 - Vado (1).qgz	PLOTTAGGIO	1:1
--------	----	------	-----------------------	------------	-----



ENSER SRL
C.F./P.IVA/Registro Imprese RA 02058800398 N. REA RA-167939 - Cap. Sociale € 105.000,00 I.v.

SEDE LEGALE
Viale A. Baccarini, 29/2
48018 Faenza (RA)
Tel. (+39) 0546 663423

SEDE DI BOLOGNA - Via E. Zaccari, 16 - 40127 Bologna (BO)
SEDE DI SANTARCANGELO - Via A. Costa, 115 - 47022 Santarcangelo di Romagna (RN)
SEDE DI FIRENZE - Viale S. Lavagnini, 42 - 50139 Firenze (FI)
SUCCURSALE DI PARIGI - 1 Rue de Stockholm, 75008 Paris (France)

www.enser.it
www.enser.it
ingegneria@enser.it
enser-va@legalmail.it