

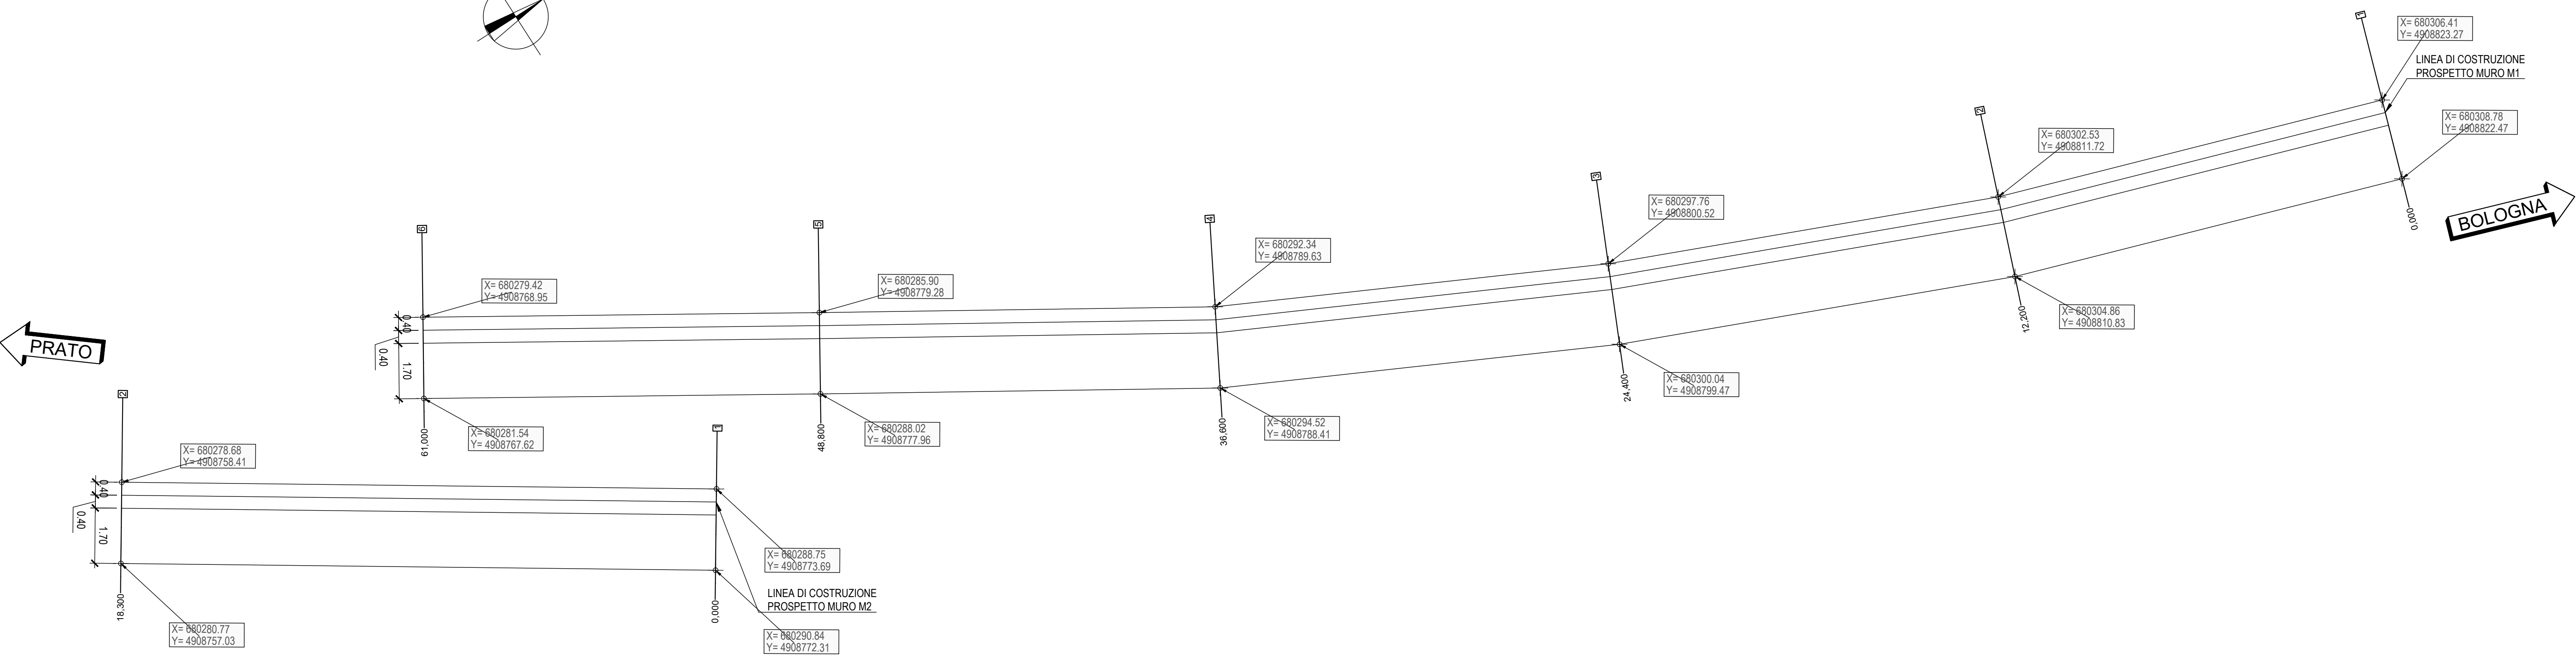



PLANIMETRIA MURI 1 E 2
SCALA 1:100

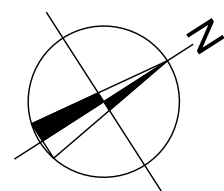


DETTAGLIO CARPENTERIA MURO IN C.A.
SCALA 1:50

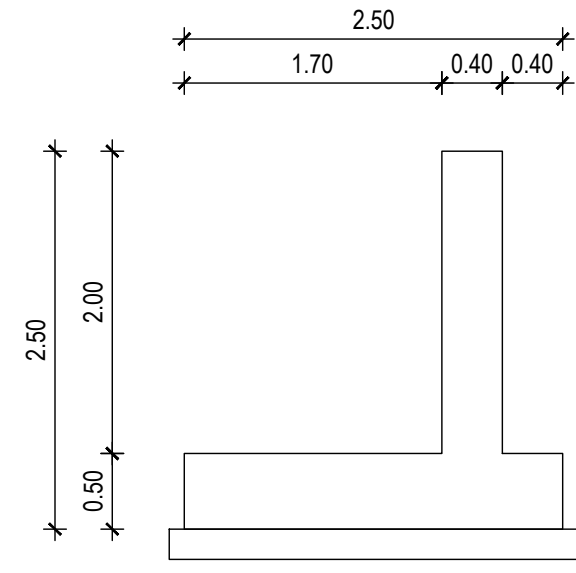



PROSPETTO MURO 2
SCALA 1:100

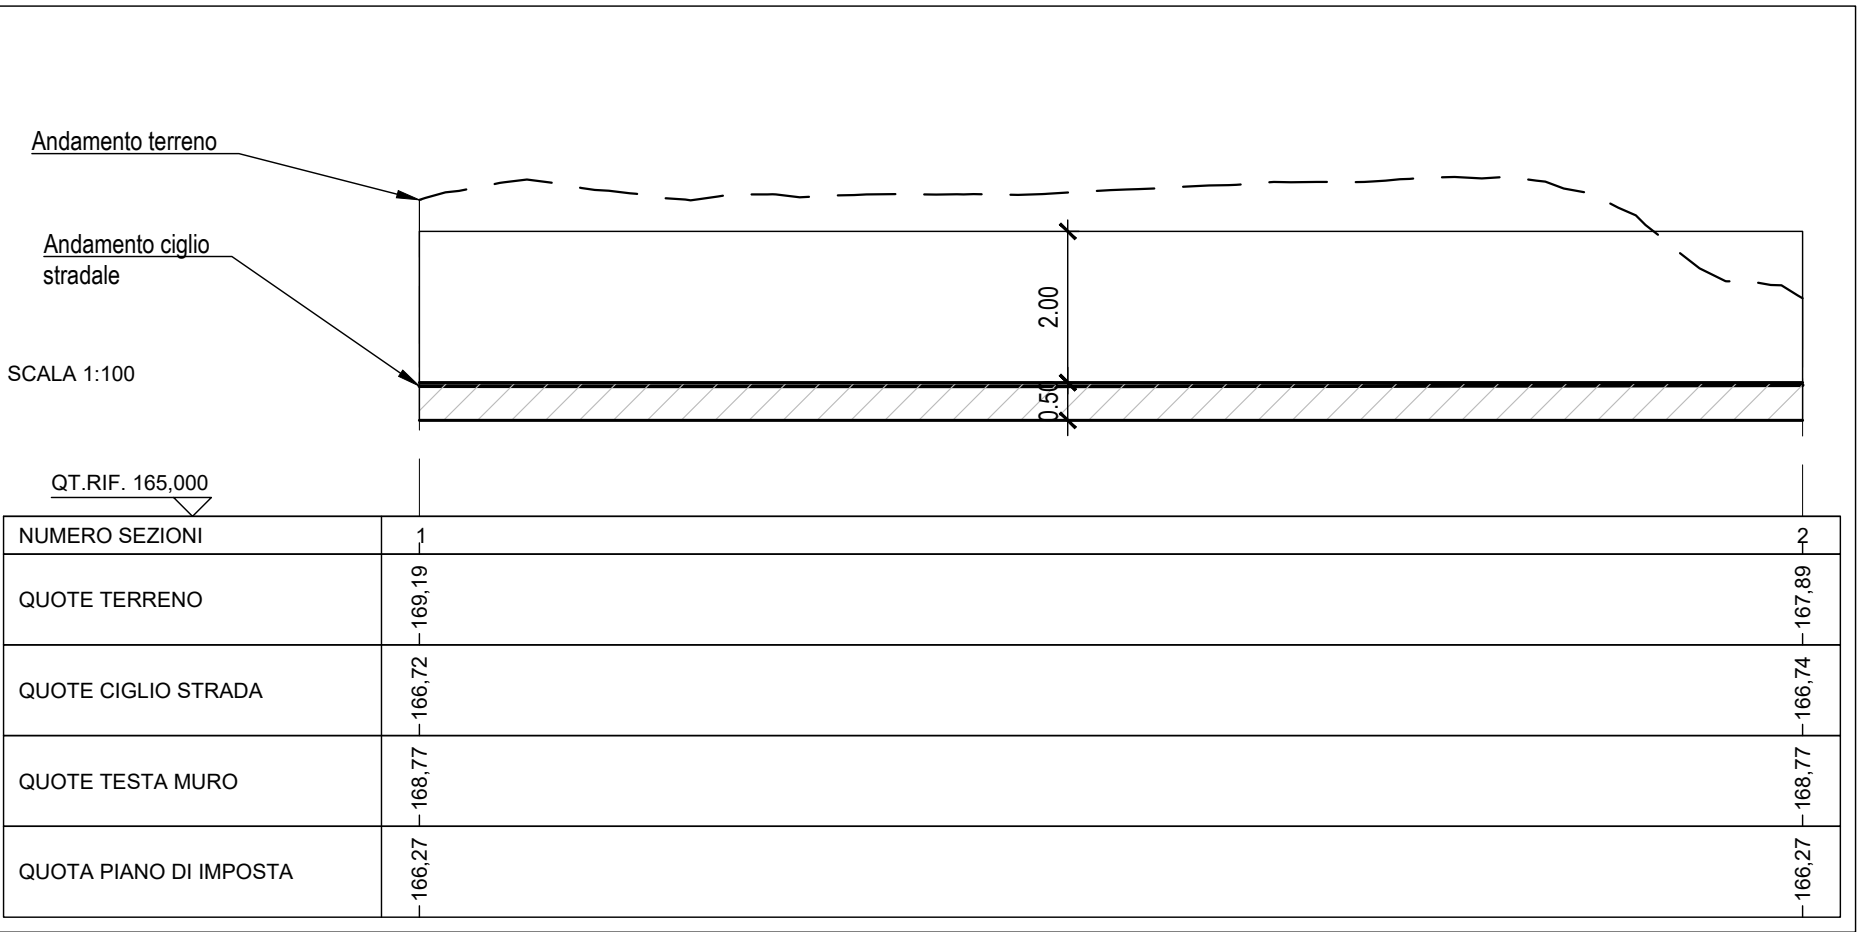


PROSPETTO MURO 1
SCALA 1:100

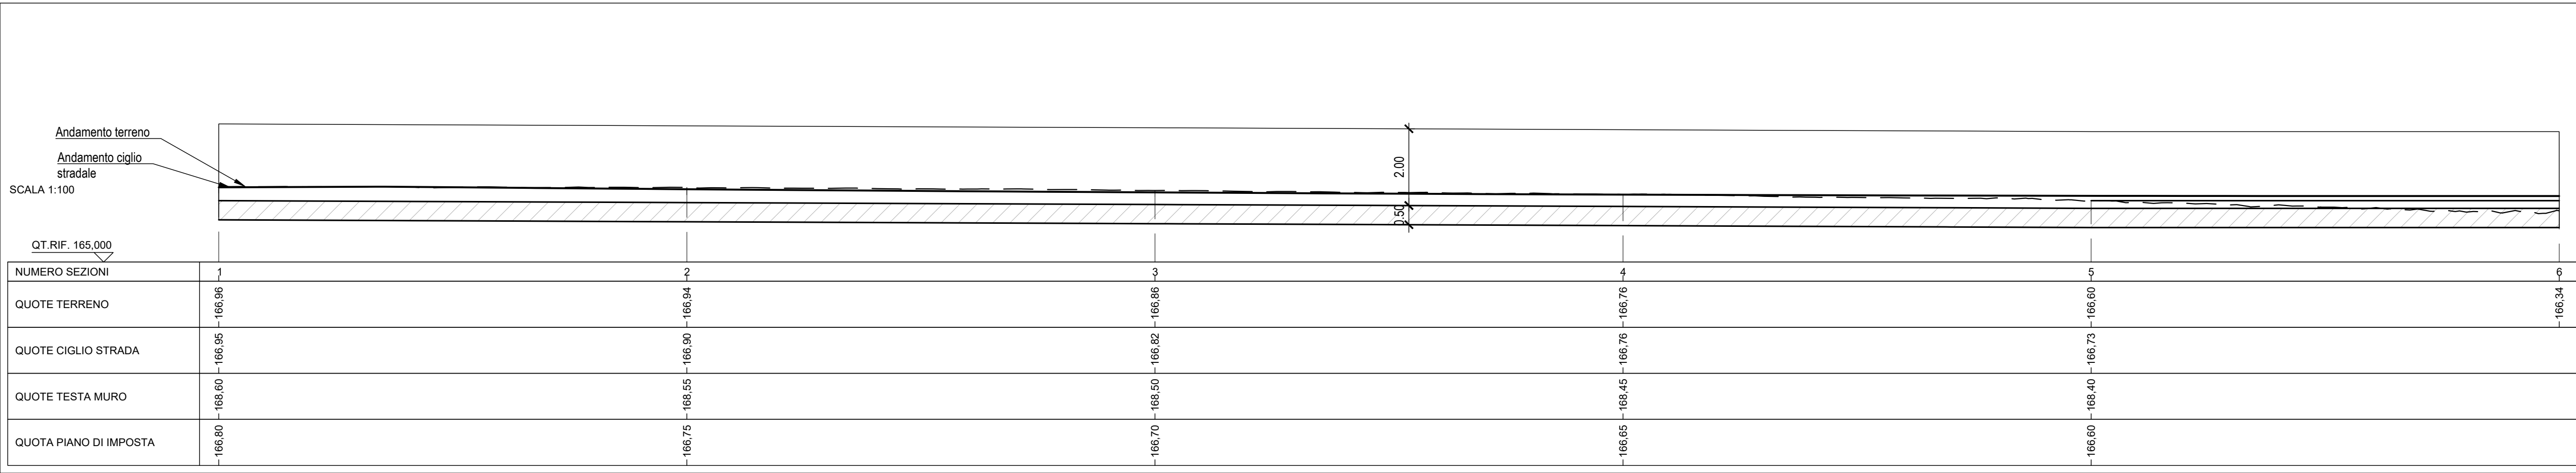


PLANIMETRIA MURI 1 E 2
ARMATURA
SCALA 1:100

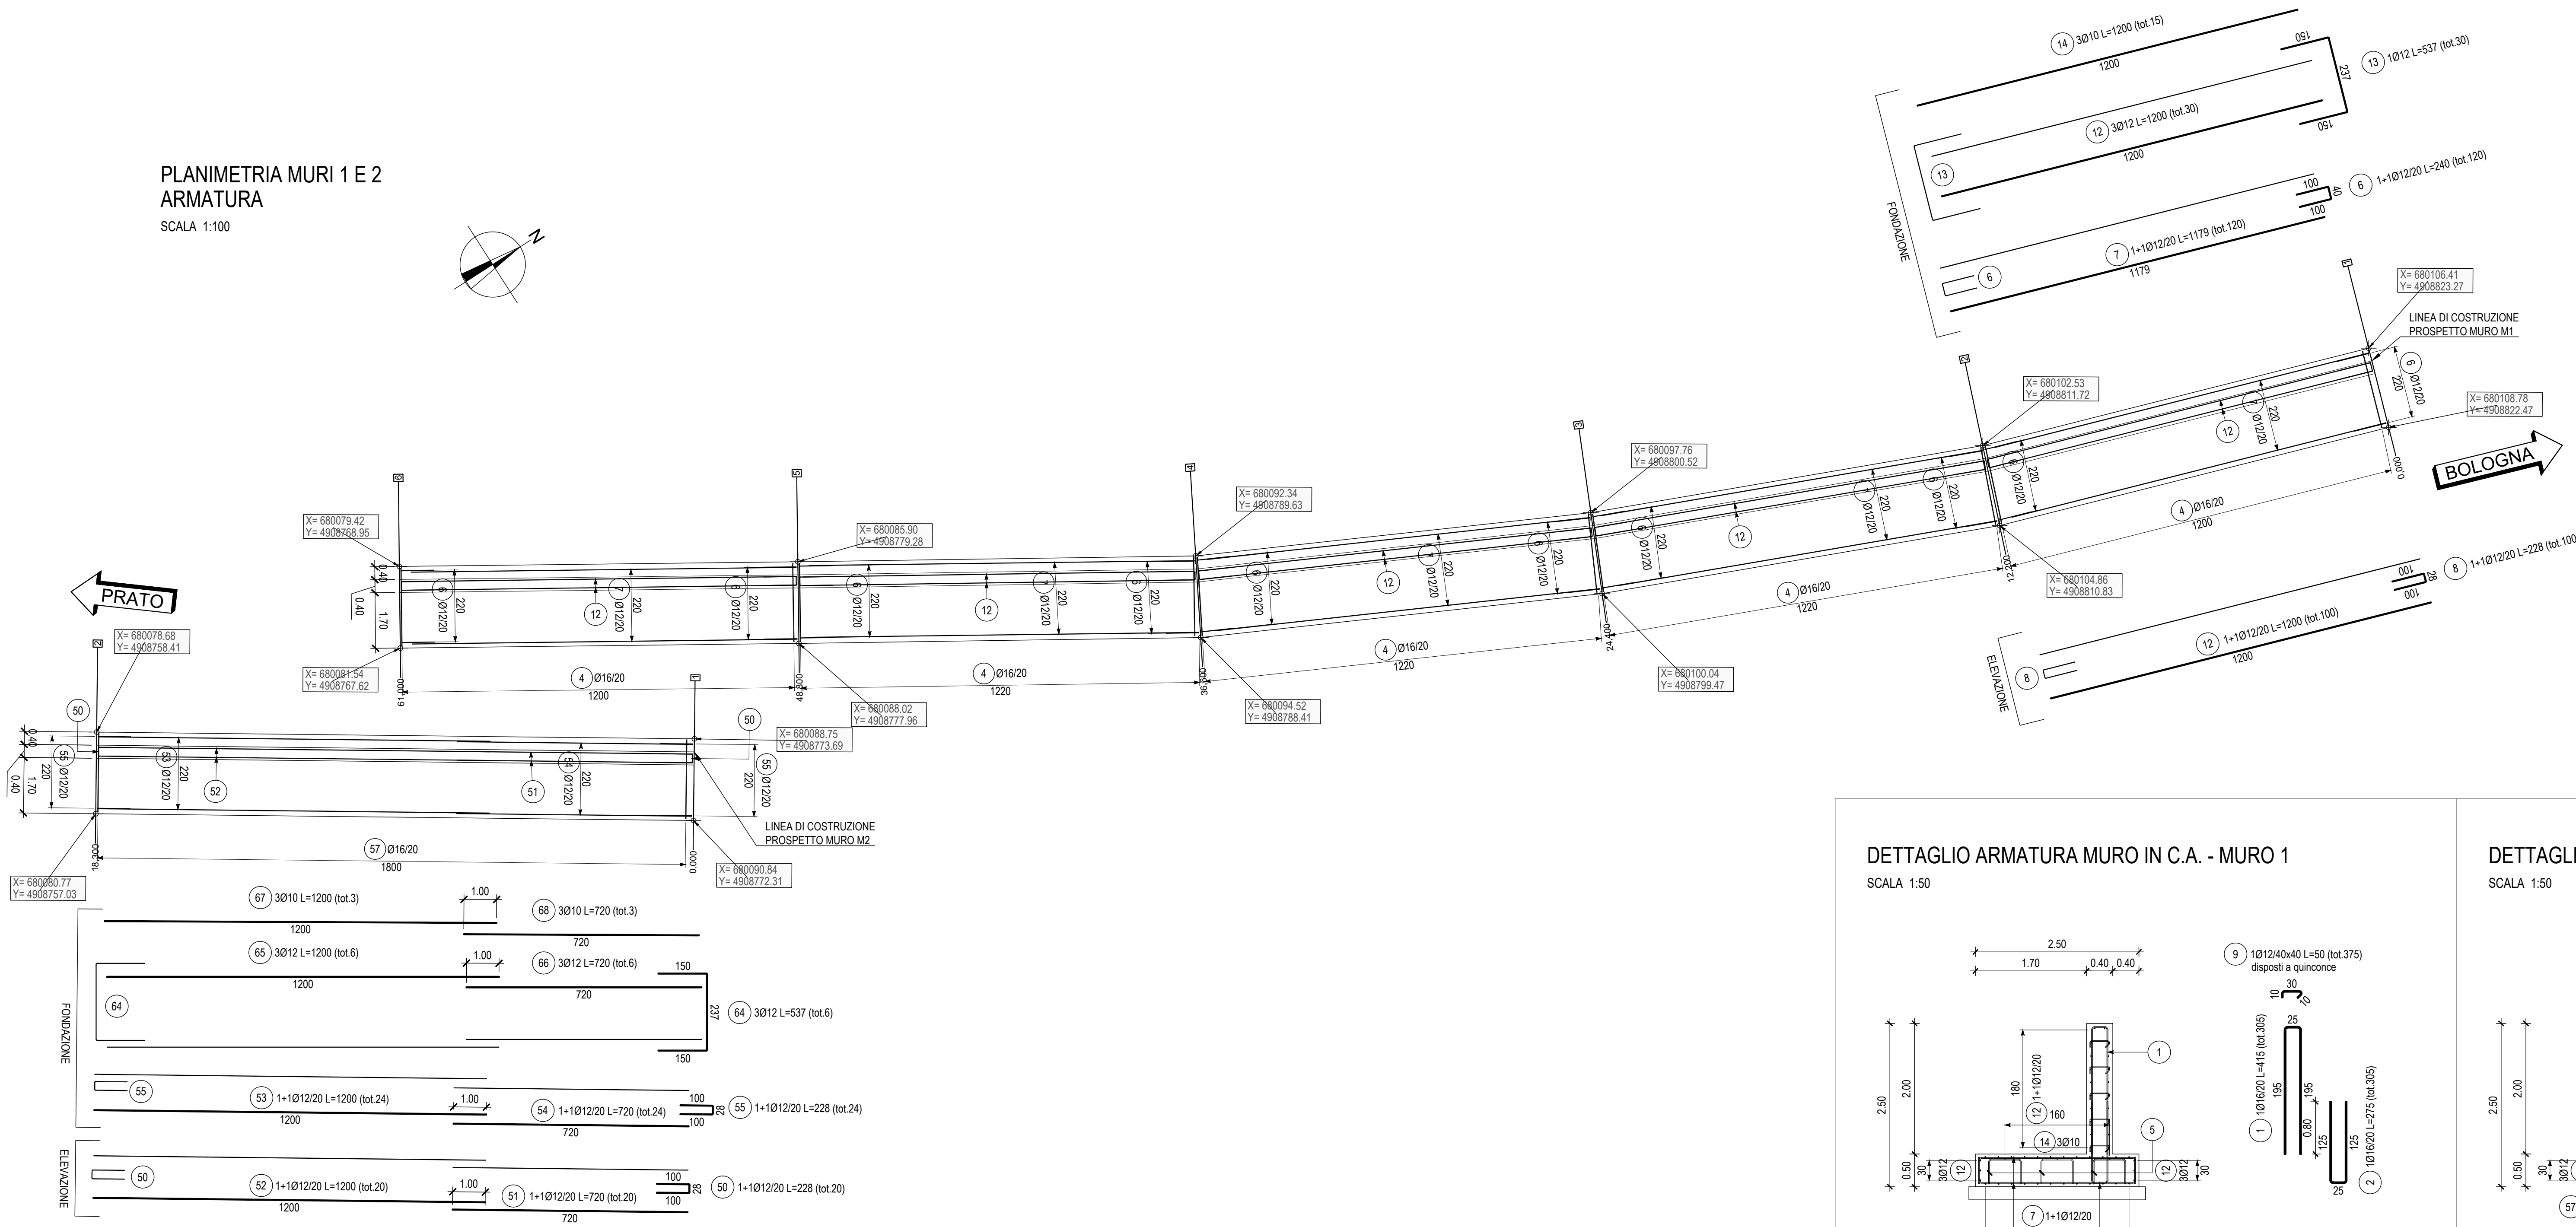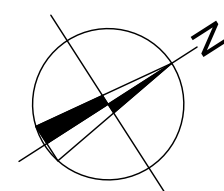

DETTAGLIO ARMATURA MURO IN C.A. - MURO 1
SCALA 1:50

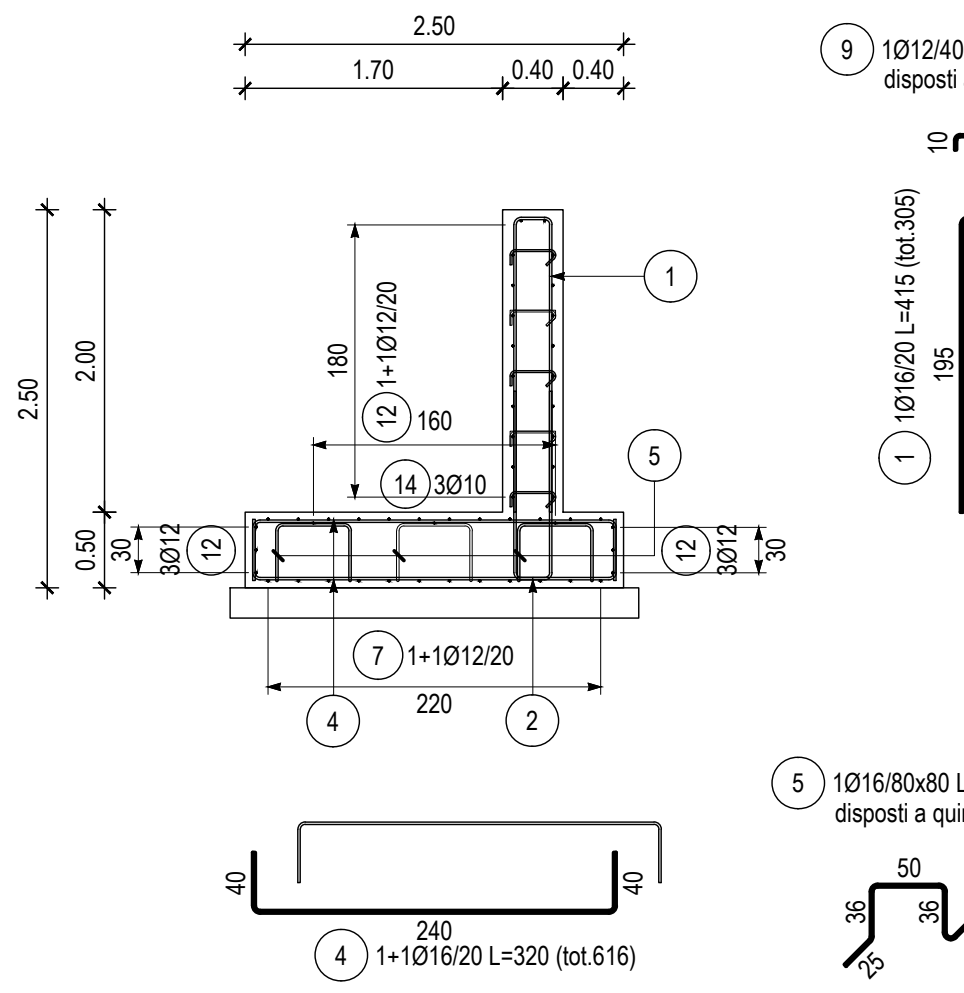

DETTAGLIO ARMATURA MURO IN C.A. - MURO 2
SCALA 1:50

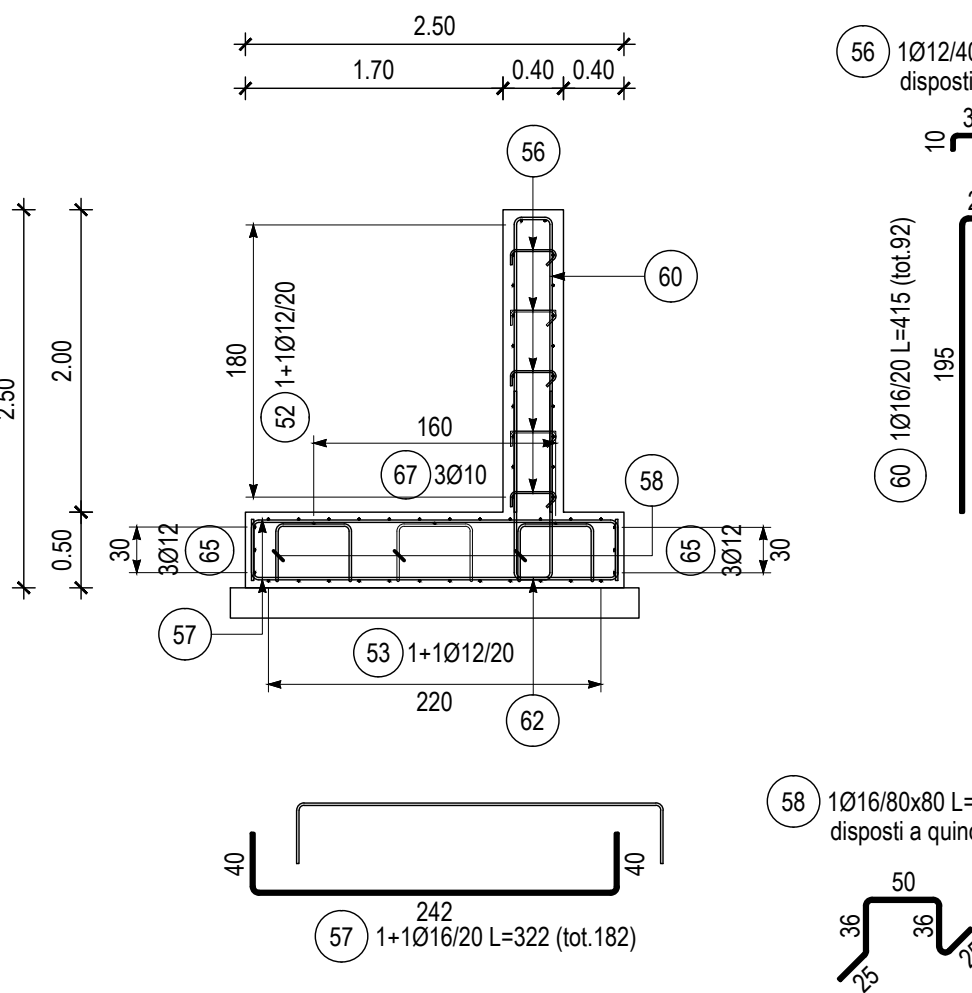

MURO 1

ELEMENTO	ELEVAZIONE	N. PEZZI	Ø	L	L. TOT	PESO	N. ELEMENTI	1
POSIZIONE	N. PEZZI	Ø	L	L. TOT	PESO	CODICE	SCHEMA PEGATURA	(misura al filo esterno)
1	305	16	415	1266	196.32	25		
8	100	12	228	228	202.11	21		
9	375	12	50	188	166.50	25		
12	100	12	1200	1200	196.00	00		
PESO TOTALE:						3432.53		
ELEMENTO	FONDAZIONE	N. PEZZI	Ø	L	L. TOT	PESO	N. ELEMENTI	1
POSIZIONE	N. PEZZI	Ø	L	L. TOT	PESO	CODICE	SCHEMA PEGATURA	(misura al filo esterno)
2	305	16	275	838	132.58	21		
4	616	16	320	1973	3113.47	21		
5	115	16	173	199	313.58	442-2		
6	120	12	240	288	255.74	25		
7	120	12	1179	1415	1256.72	00		
12	30	12	1200	360	319.68	00		
13	30	12	537	161	143.96	25		
14	15	10	1200	180	111.06	00		
PESO TOTALE:						6835.89		
RIEPILOGO DISTINTA FERRI - Acciaio tipo B450C								
ELEVAZIONE						Kg	3432.53	
FONDAZIONE						Kg	6835.89	
TOTALE Kg							10268.42	

MURO 2

ELEMENTO	ELEVAZIONE	N. PEZZI	Ø	L	L. TOT	PESO	N. ELEMENTI	1
POSIZIONE	N. PEZZI	Ø	L	L. TOT	PESO	CODICE	SCHEMA PEGATURA	(misura al filo esterno)
50	20	12	228	46	40.49	21		
51	20	12	720	144	127.87	00		
52	20	12	1200	240	213.12	00		
56	114	12	50	57	50.62	25		
60	92	16	415	382	602.77	25		
PESO TOTALE:						1034.87		
ELEMENTO	FONDAZIONE	N. PEZZI	Ø	L	L. TOT	PESO	N. ELEMENTI	1
POSIZIONE	N. PEZZI	Ø	L	L. TOT	PESO	CODICE	SCHEMA PEGATURA	(misura al filo esterno)
53	24	12	1200	288	255.74	00		
54	24	12	720	173	153.45	00		
55	24	12	228	55	48.59	21		
57	182	16	322	587	925.64	21		
58	35	16	173	60	86.44	442-2		
62	92	16	275	253	386.94	21		
64	6	12	537	32	28.61	21		
65	6	12	1200	72	63.94	00		
66	6	12	720	43	38.36	00		
67	3	10	1200	36	22.21	00		
68	3	10	720	22	13.33	00		
PESO TOTALE:						2944.25		
RIEPILOGO DISTINTA FERRI - Acciaio tipo B450C								
ELEVAZIONE						Kg	1034.87	
FONDAZIONE						Kg	2944.25	
TOTALE Kg							3079.12	



CITTA' METROPOLITANA DI BOLOGNA
DIREZIONE GENERALE STRUTTURA SPECIALE ALLUVIONE

LAVORO
LAVORI DI RIPRISTINO DEFINITIVO DELLA SEDE STRADALE E DELLE SCARPATE DI MONTE E DI VALLE DELLA S.P. n° 325 "VAL DI SETTA E VAL DI BISENZIO". NEL C. DI MARZABOTTO (LOC. ALLOCCO) E NEL C. DI MONZUNO (LOC. VADO) A SEGUITO DEGLI EVENTI ALLUVIONALI DI MAGGIO/GIUGNO 2023

SITO DI VADO (1) PK 10+100
CARPENTERIA E ARMATURA
MURI PARACOLATA

Progettista
Ing. Daniele Mingozzi
Ordine Ing. Prov. BO n° 6548/A

Responsabile Integrazione Prestazioni Specialistiche
Ing. Daniele Mingozzi
Ordine Ing. Prov. BO n° 6548/A

Direttore Tecnico
Ing. Daniele Mingozzi
Ordine Ing. Prov. BO n° 6548/A

Coordinatore per la sicurezza in fase di progettazione ed esecuzione
Ing. Federico Galli
Ordine Ing. Prov. BO n° 9688/A

Direttore dei lavori
Ing. Carlo Cremonini
Ordine Ing. Prov. BO n° 6285/A

Responsabile unico del procedimento
Arch. Mariangela Varesano
Città Metropolitana Bologna

COMMESSA	FASE	TIPO DOC.	PROGR.	REV.	SCALA
S24154	PE	CA	2001	A	1:100/1:50

REV.	DATA	DESCRIZIONE	REDATTO	CONTROLLATO	APPROVATO
A	01/05/23	EMISSIONE	G. CREMONINI	D. MINGOZZI	G. MINGOZZI
B					
C					
D					

FOLIO 40 CTB ENSE_1.0.CTB FILE _S24154-PE-CA-2001-4_MURI.DWG PLOTTAGGIO 1/1

ENSR SRL
C.F. 01914740367
VIA E. ZUCCHINI, 16 - 40127 BOLOGNA (BO)
VIA E. ZUCCHINI, 16/2
40127 BOLOGNA (BO)
TEL. +39 051 6542423

SEDE DI BOLOGNA
VIA E. ZUCCHINI, 16 - 40127 BOLOGNA (BO)
SEDE DI SANFAMPIANO
VIA A. COSTA, 115 - 41012 SANFAMPIANO (MO)
SEDE DI FIRENZE
VIA E. ZUCCHINI, 16 - 50121 FIRENZE (FI)
SUCSORSALE DI PARIGI
1 Rue de Stockholm, 75008 Paris (France)

www.enser.it
www.enser.it
www.enser.it
www.enser.it