


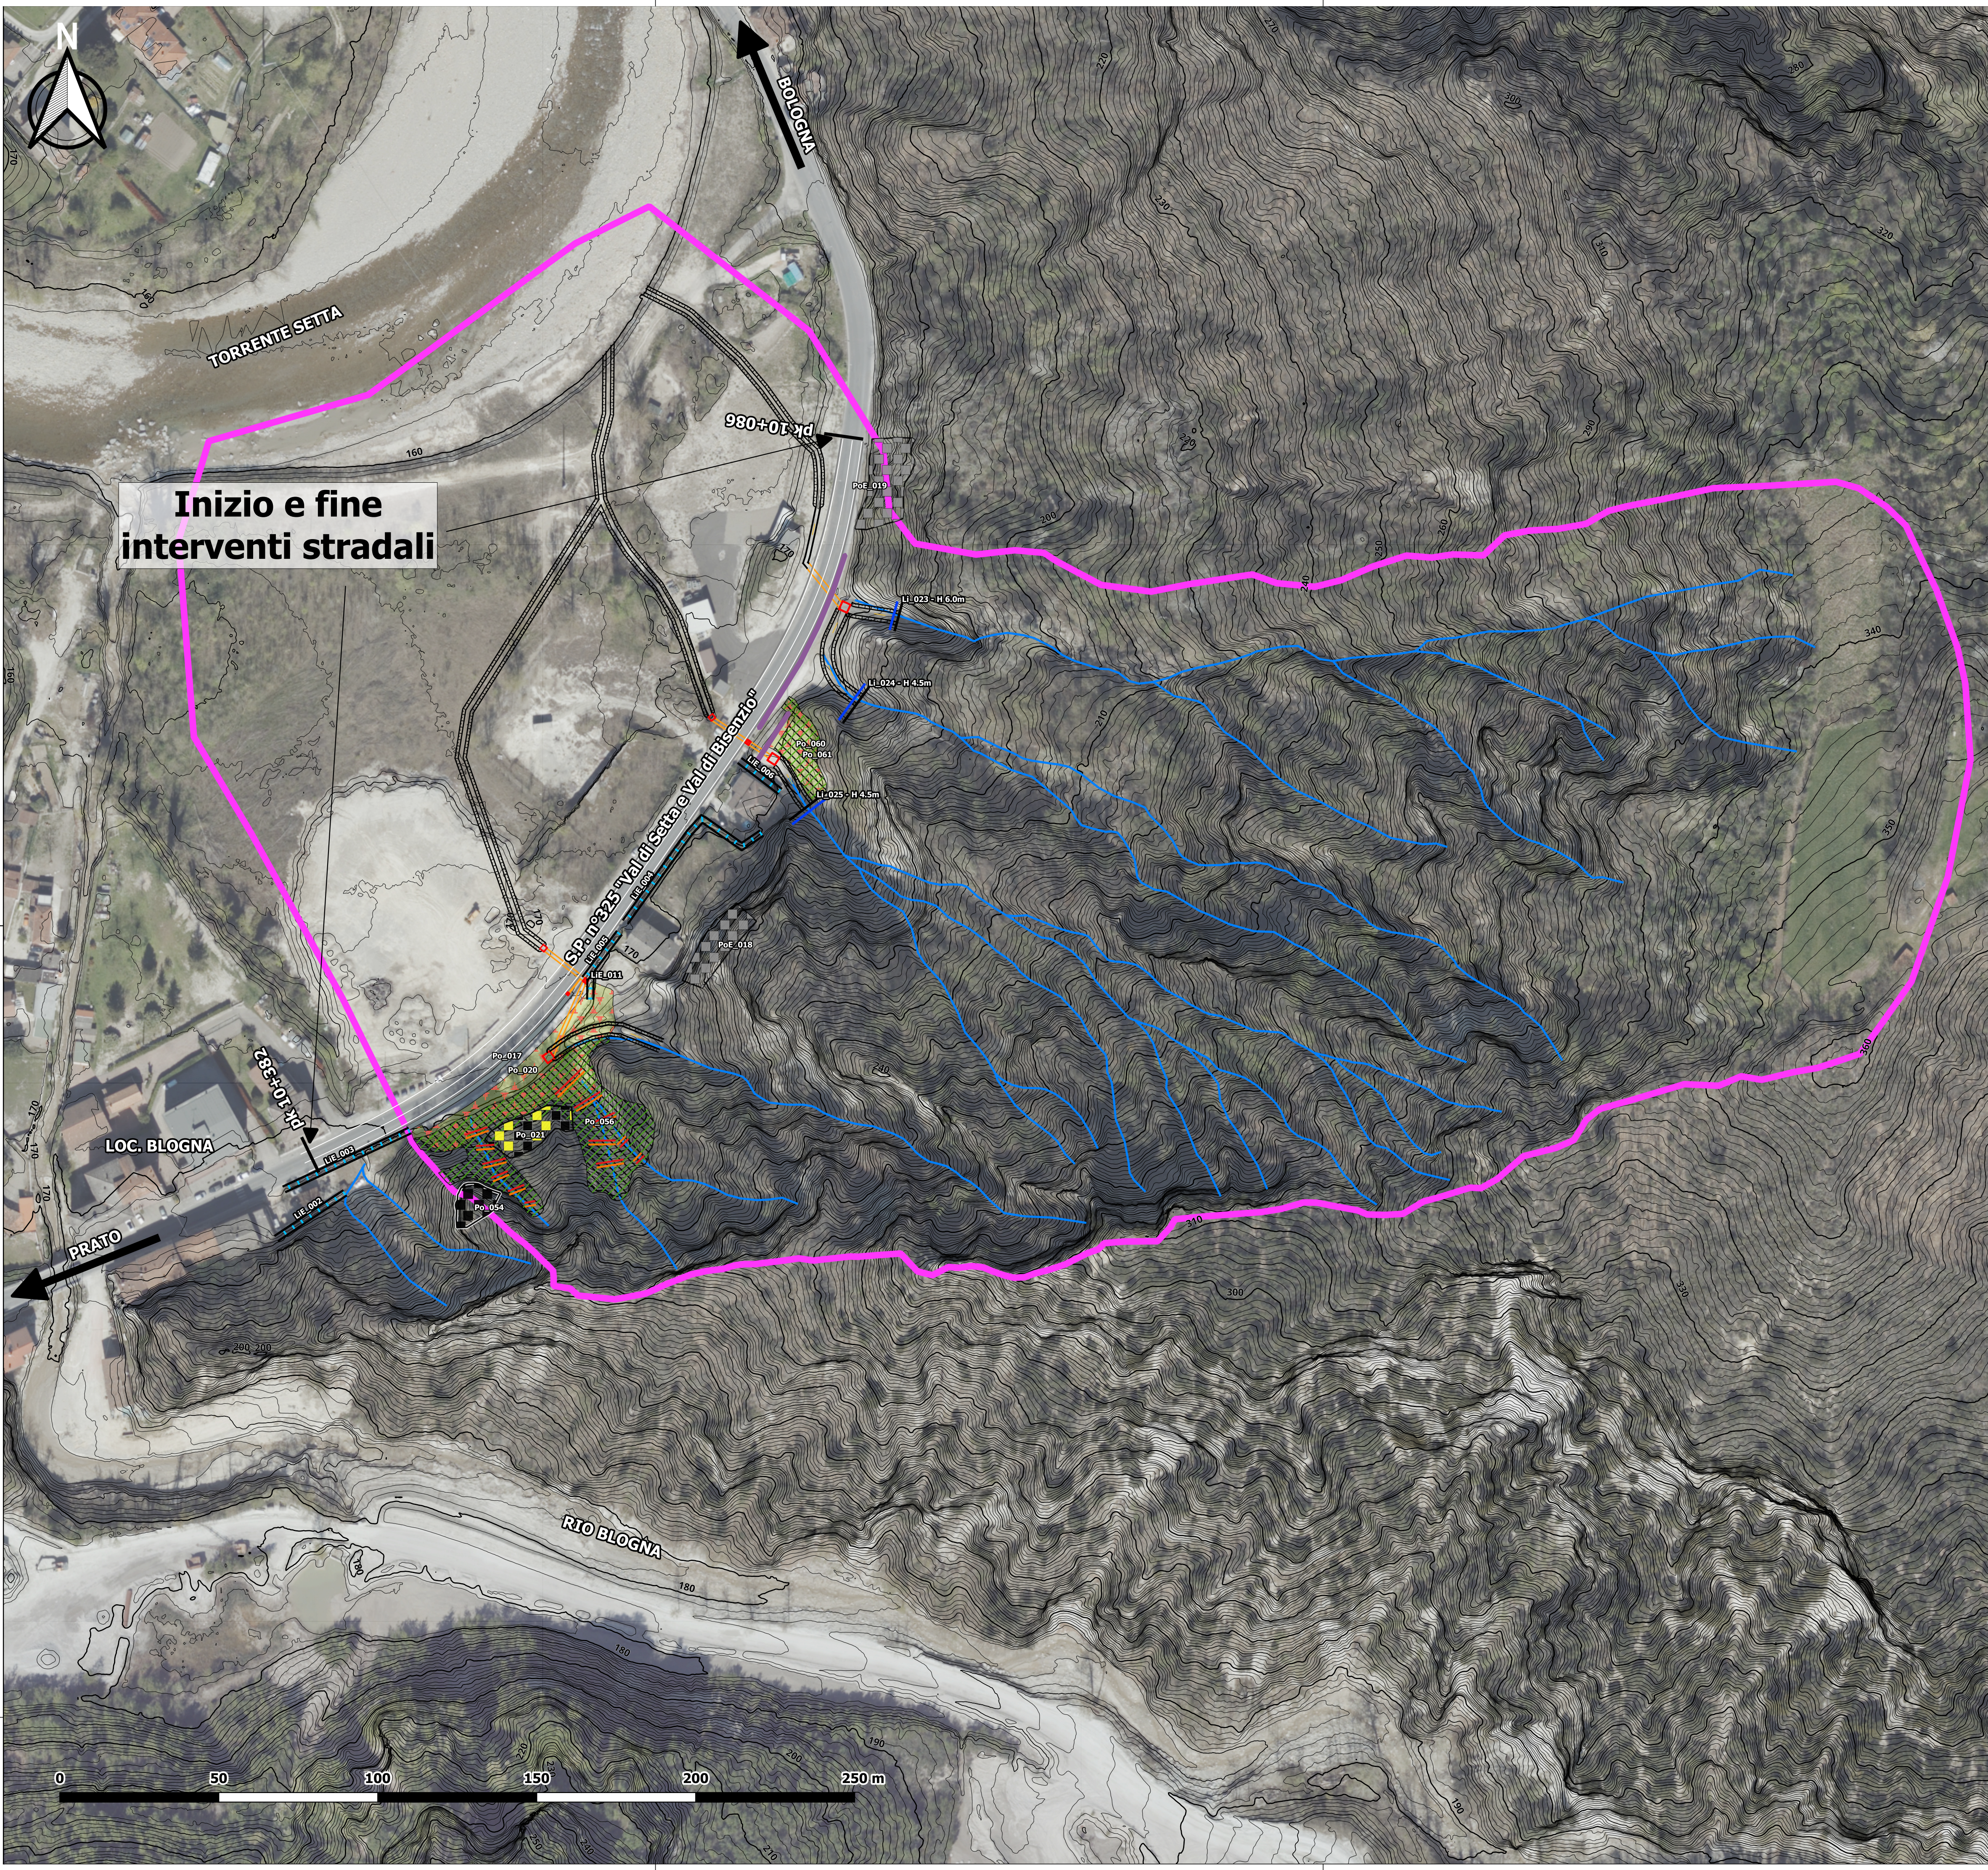

Legenda

Area indagata

Idraulica

Solchi incisione corsi d'acqua effimeri/perenni

Interventi Proposti

Barriera anti-colata

Briglia in pali di castagno h 60cm circa

Muro di Sostegno ESISTENTE DA MANTENERE

Fossi e canalette

Tombini e recapiti

Sottoattraversamenti

Muri in cls

Riprofilatura scarpate - Raschiatura con benna - Rimozione detrito

Rafforzamento corticale a maglia 3x3m

Pannelli di fune armati con funi e ancoraggi a maglia 3x3m

Rafforzamenti corticali vari ESISTENTI DA MANTENERE (in rete metallica o pannelli di fune, variamente armati)

Muro in lastre di pietra naturale

Rafforzamento corticale antiersivo a maglia 6x4m

PROGETTO ESECUTIVO



COMMITTENTE
CITTA' METROPOLITANA DI BOLOGNA
DIREZIONE GENERALE STRUTTURA SPECIALE ALLUVIONE

LAVORO
LAVORI DI RIPRISTINO DEFINITIVO DELLA SEDE STRADALE E DELLE SCARPATE DI MONTE E DI VALLE DELLA S.P. n° 325 "VAL DI SETTA E VAL DI BISENZIO", NEL C. DI MARZABOTTO (LOC. ALLOCCO) E NEL C. DI MONZUNO (LOC. VADO) A SEGUITO DEGLI EVENTI ALLUVIONALI DI MAGGIO/GIUGNO 2023

TITOLO
**SITO DI VADO (1) PK 10+100
PLANIMETRIA GENERALE DI
PROGETTO**

PROGETTISTA Ing. Daniele Mingozzi Ordine Ing. Prov BO n°6548/A	RESPONSABILE INTEGRAZIONE PRESTAZIONI SPECIALISTICHE Ing. Daniele Mingozzi Ordine Ing. Prov BO n°6548/A	DIRETTORE TECNICO Ing. Daniele Mingozzi Ordine Ing. Prov BO n°6548/A
COORDINATORE PER LA SICUREZZA IN FASE DI PROGETTAZIONE ED ESECUZIONE Ing. Federico Galli Ordine Ing. Prov BO n°9688/A	DIRETTORE DEI LAVORI Ing. Carlo Cremonini Ordine Ing. Prov BO n°6285/A	RESPONSABILE UNICO DEL PROCEDIMENTO Arch. Mariangela Varesano Città Metropolitana Bologna
COMMESSA S24154	FASE PE	TIPO DOC. PL
PROGR. 2001	REV. A	SCALA 1:1000

REV	DATA	DESCRIZIONE	REDATTO	CONTROLLATO	APPROVATO
1	08/2025	EMISSIONE	F. MORUZZI	D. MINGOZZI	D. MINGOZZI

FOGLIO A0 FILE S24154 - Vado (1).qgz PLOTTAGGIO 1:1



ENER SRL
C.F./P.IVA/Registro Imprese RA 02058800398 N. REA RA-167939 - Cap. Sociale € 105.000.00 i.v.
SEDE LEGALE
Viale A. Baccarini, 29/2
48018 Faenza (RA)
Tel. (+39) 0546 663423
SEDE DI BOLOGNA - Via E. Zaccari, 16 - 40127 Bologna (BO)
SEDE DI SANTARCANGELO - Via A. Costa, 115 - 47022 Santarcangelo di Romagna (RN)
SEDE DI FIRENZE - Viale S. Lavagnini, 42 - 50129 Firenze (FI)
SUCCURSALE DI PARIGI - 1 Rue de Stockholm, 75008 Paris (France)
www.enser.it
www.enser.it
ingegneria@enser.it
enser-va@legalmail.it