



N.B.: Le ubicazioni plano-altimetriche dei sottoservizi esistenti risultano desunte da indagine specifica condotta presso i rispettivi Enti titolari ma debbono comunque essere considerate indicative rinviandosi, per il loro esatto posizionamento a eventuali ulteriori saggi ed accertamenti specifici in corso d'opera a carico dell'impresa esecutrice. Le indicazioni dei sottoservizi esistenti non fanno riferimento ai vari allacciamenti di utenza.

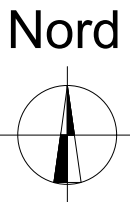

LEGENDA	
	AREA DI INTERVENTO
	RETE ELETTRICA B.T. AEREA
	RETE ELETTRICA M.T. AEREA
	RETE ACQUEDOTTO PE110
	FASCIA DI RISPETTO STRADALE

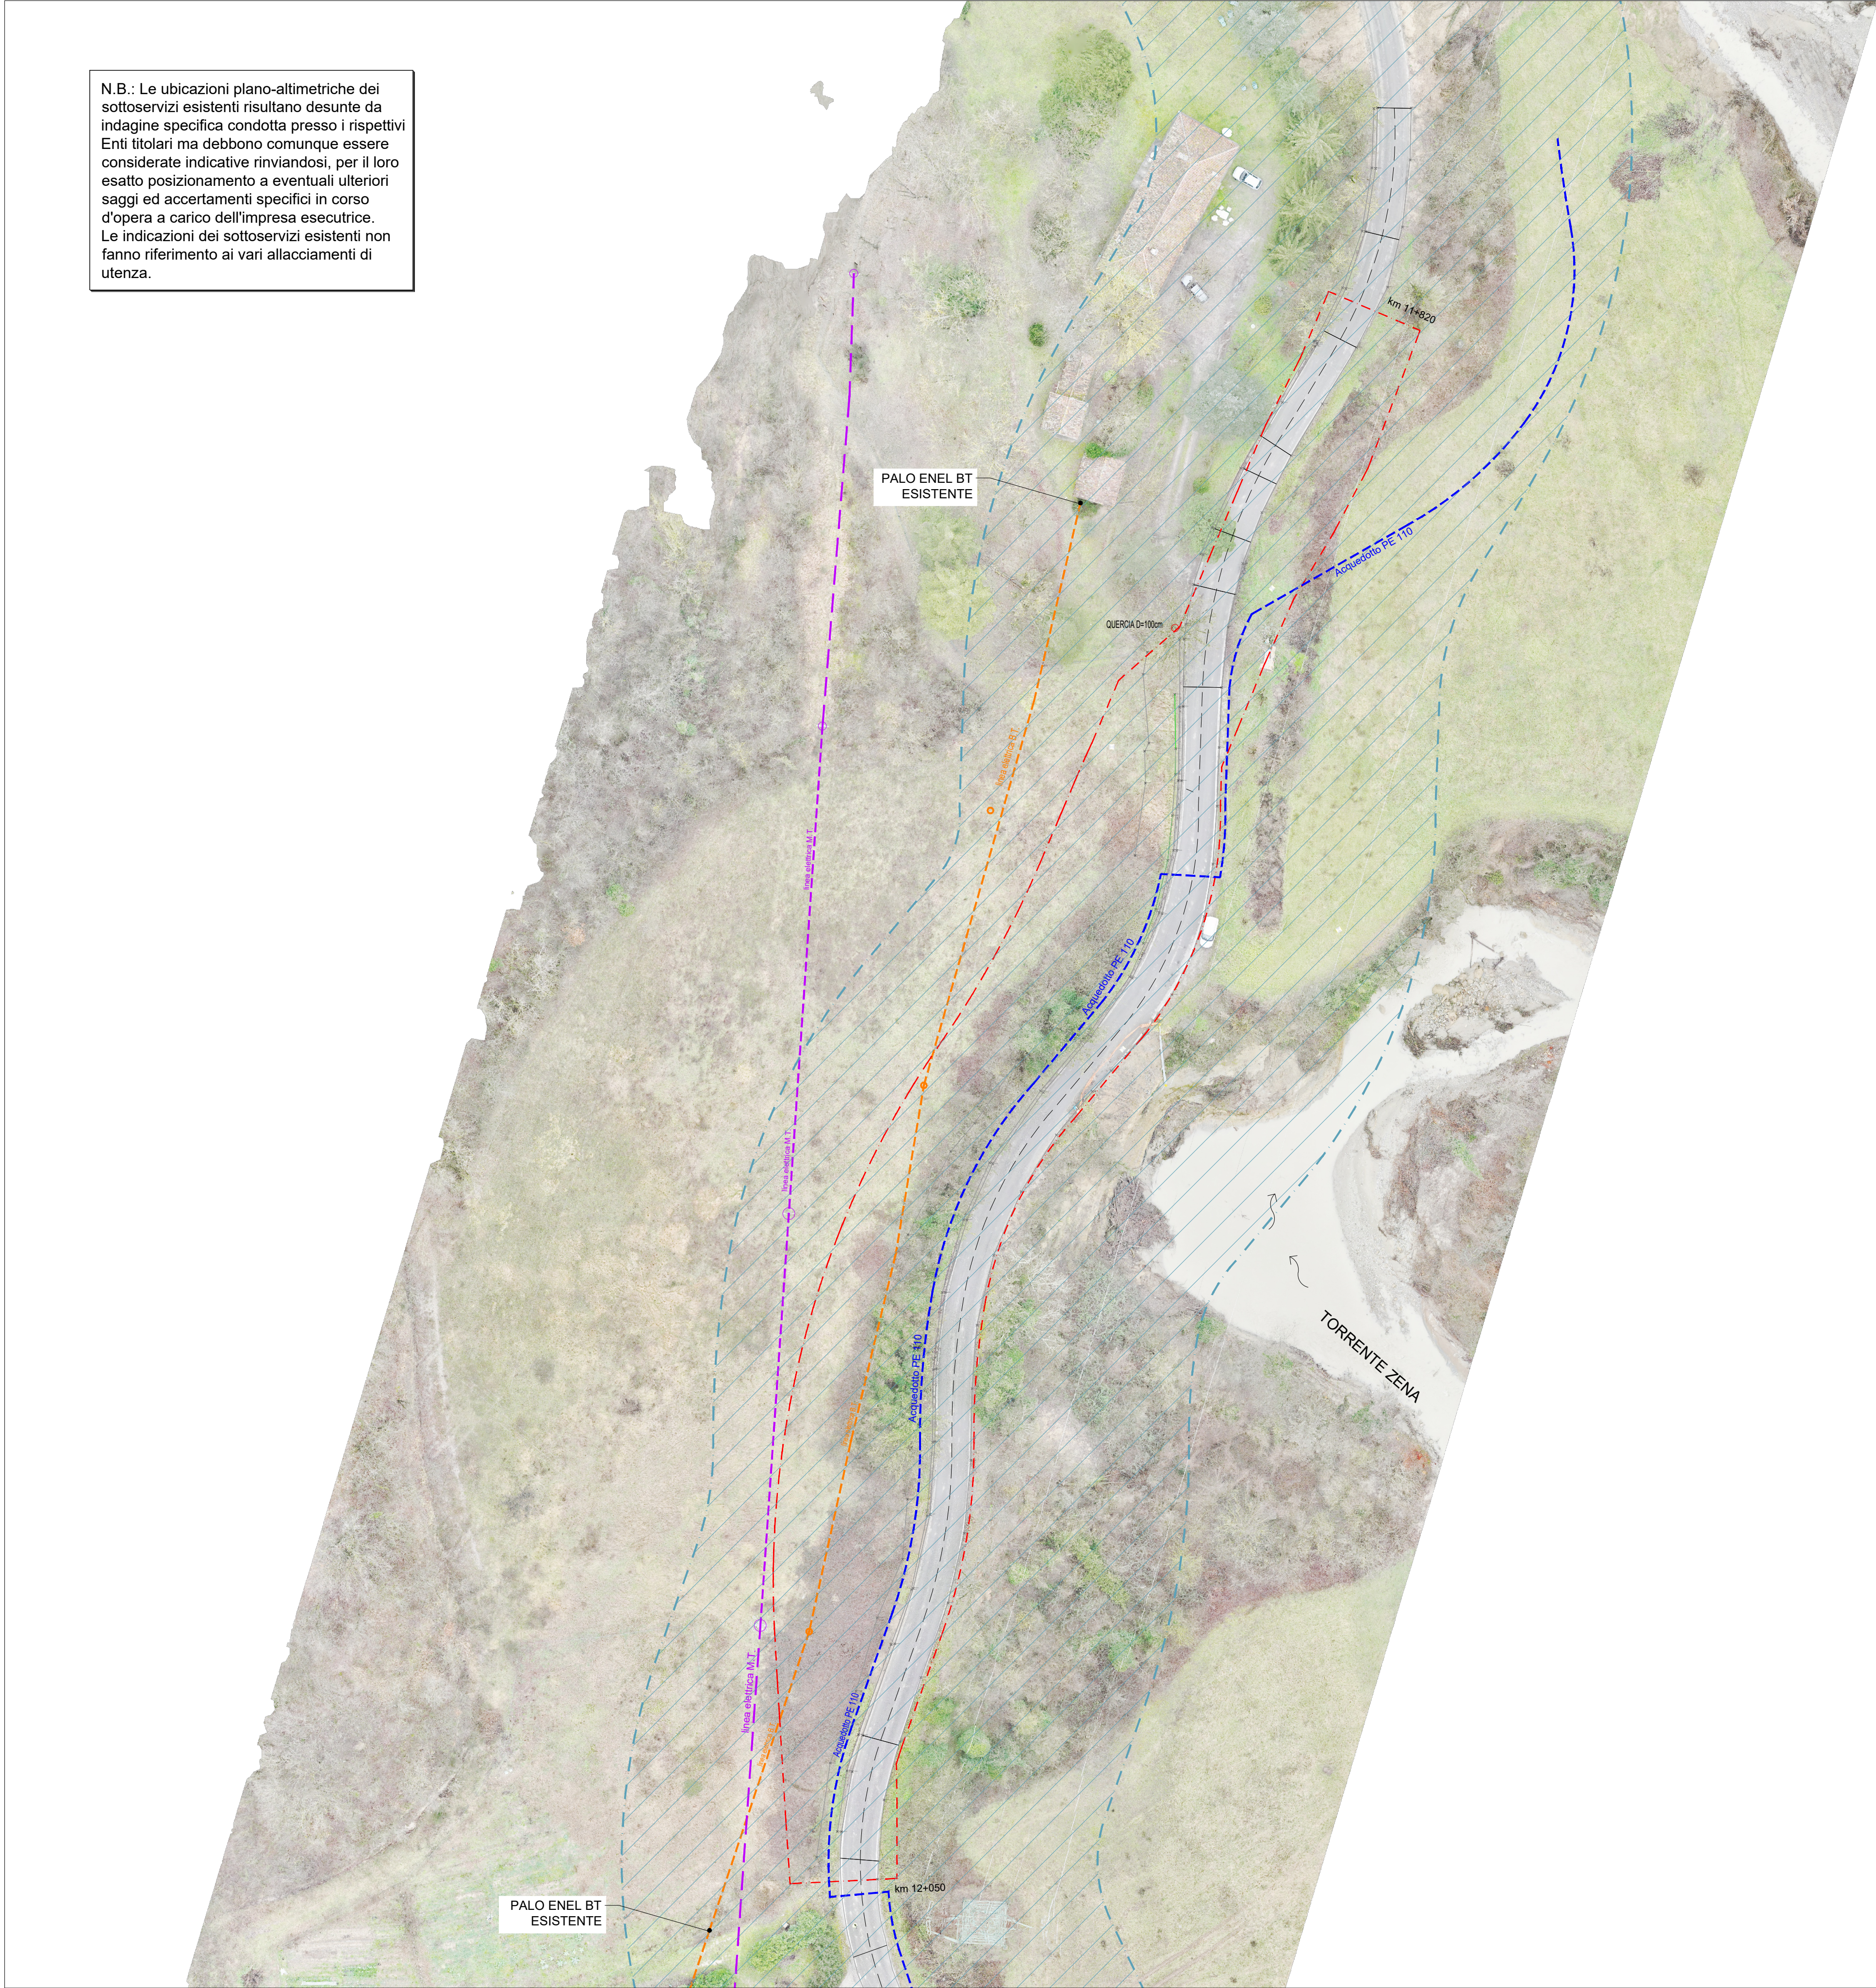

AREA SERVIZI TERRITORIALI METROPOLITANI

STRADA: SP36 "VAL DI ZENA"		Settore Strade e Sicurezza	
LAVORO: LAVORI DI RIPRISTINO DEFINITIVO DELLA SEDE STRADALE E DELLE SCARPATE DI MONTE E DI VALLE DELLA SP36 VAL DI ZENA DAL KM 11+820 AL KM 12+050			
ELABORATO: PLANIMETRIA STATO ATTUALE		PROGETTO DI FATTIBILITÀ TECNICO-ECONOMICA	
PROGETTAZIONE GENERALE E SPECIALISTICA:  ORDINE INGEGNERI PROV. FLORENZA INGEGNERE CARLO BAIETTI LAUREA SPECIALISTICA Sezione: A N° 4754 / A Sede operativa: via Silvio Pellico 26, 40138 Firenze Sede legale: via dei Della Robbia 23, 50122 Firenze www.proteoing.it proteokingegneria.it proteokingegneria@proteoingegneria.it Ing. CARLO BAIETTI GEOLOGIA: Dott. Geol. CLAUDIO CINTI GEOTEA S.r.L. ARCHEOLOGIA: Dott.ssa ROSSANA GABRIELLI Dott. FRANCESCO DALL'ARMI Leonardo S.r.l.		COLLABORATORE: Ing. GIANPIERO BRUNO STICCHI	
RESPONSABILE UNICO DEL PROCEDIMENTO: ING. LUCIA MOLICA-FRANCO			
B		SCALA:	TAV./ELAB Nr.
A	MAGGIO 2025	1:500	3
REV.	DATA		
QUESTO DISEGNO E LA RELATIVA INVENZIONE SONO DI PROPRIETA' DELL'AMMINISTRAZIONE NON NE E' CONSENTITO L'UTILIZZO SE NON SU ESPLICITA AUTORIZZAZIONE OGNI DIRITTO A TALE RIGUARDO E' ESPRESSAMENTE RISERVATO ED ESCLUSIVO			