


N.B.: Le ubicazioni plano-altimetriche dei sottoservizi esistenti risultano desunte da indagine specifica condotta presso i rispettivi Enti titolari ma debbono comunque essere considerate indicative rinviandosi, per il loro esatto posizionamento a eventuali ulteriori saggi ed accertamenti specifici in corso d'opera a carico dell'impresa esecutrice. Le indicazioni dei sottoservizi esistenti non fanno riferimento ai vari allacciamenti di utenza.

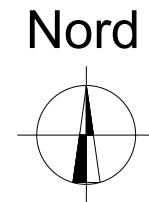

LEGENDA

RACCOLTA ACQUE CIGLIO SCARPATA

RACCOLTA ACQUE CIGLIO SCARPATA


CONTENIMENTO IN GABBIONI

PLATEA FONDAZIONE GABBIONI

SCARPATA

FASCIA DI RISPETTO STRADALE

PAVIMENTAZIONE DA SCARIFICARE IN CONGLOMERATO BITUMINOSO

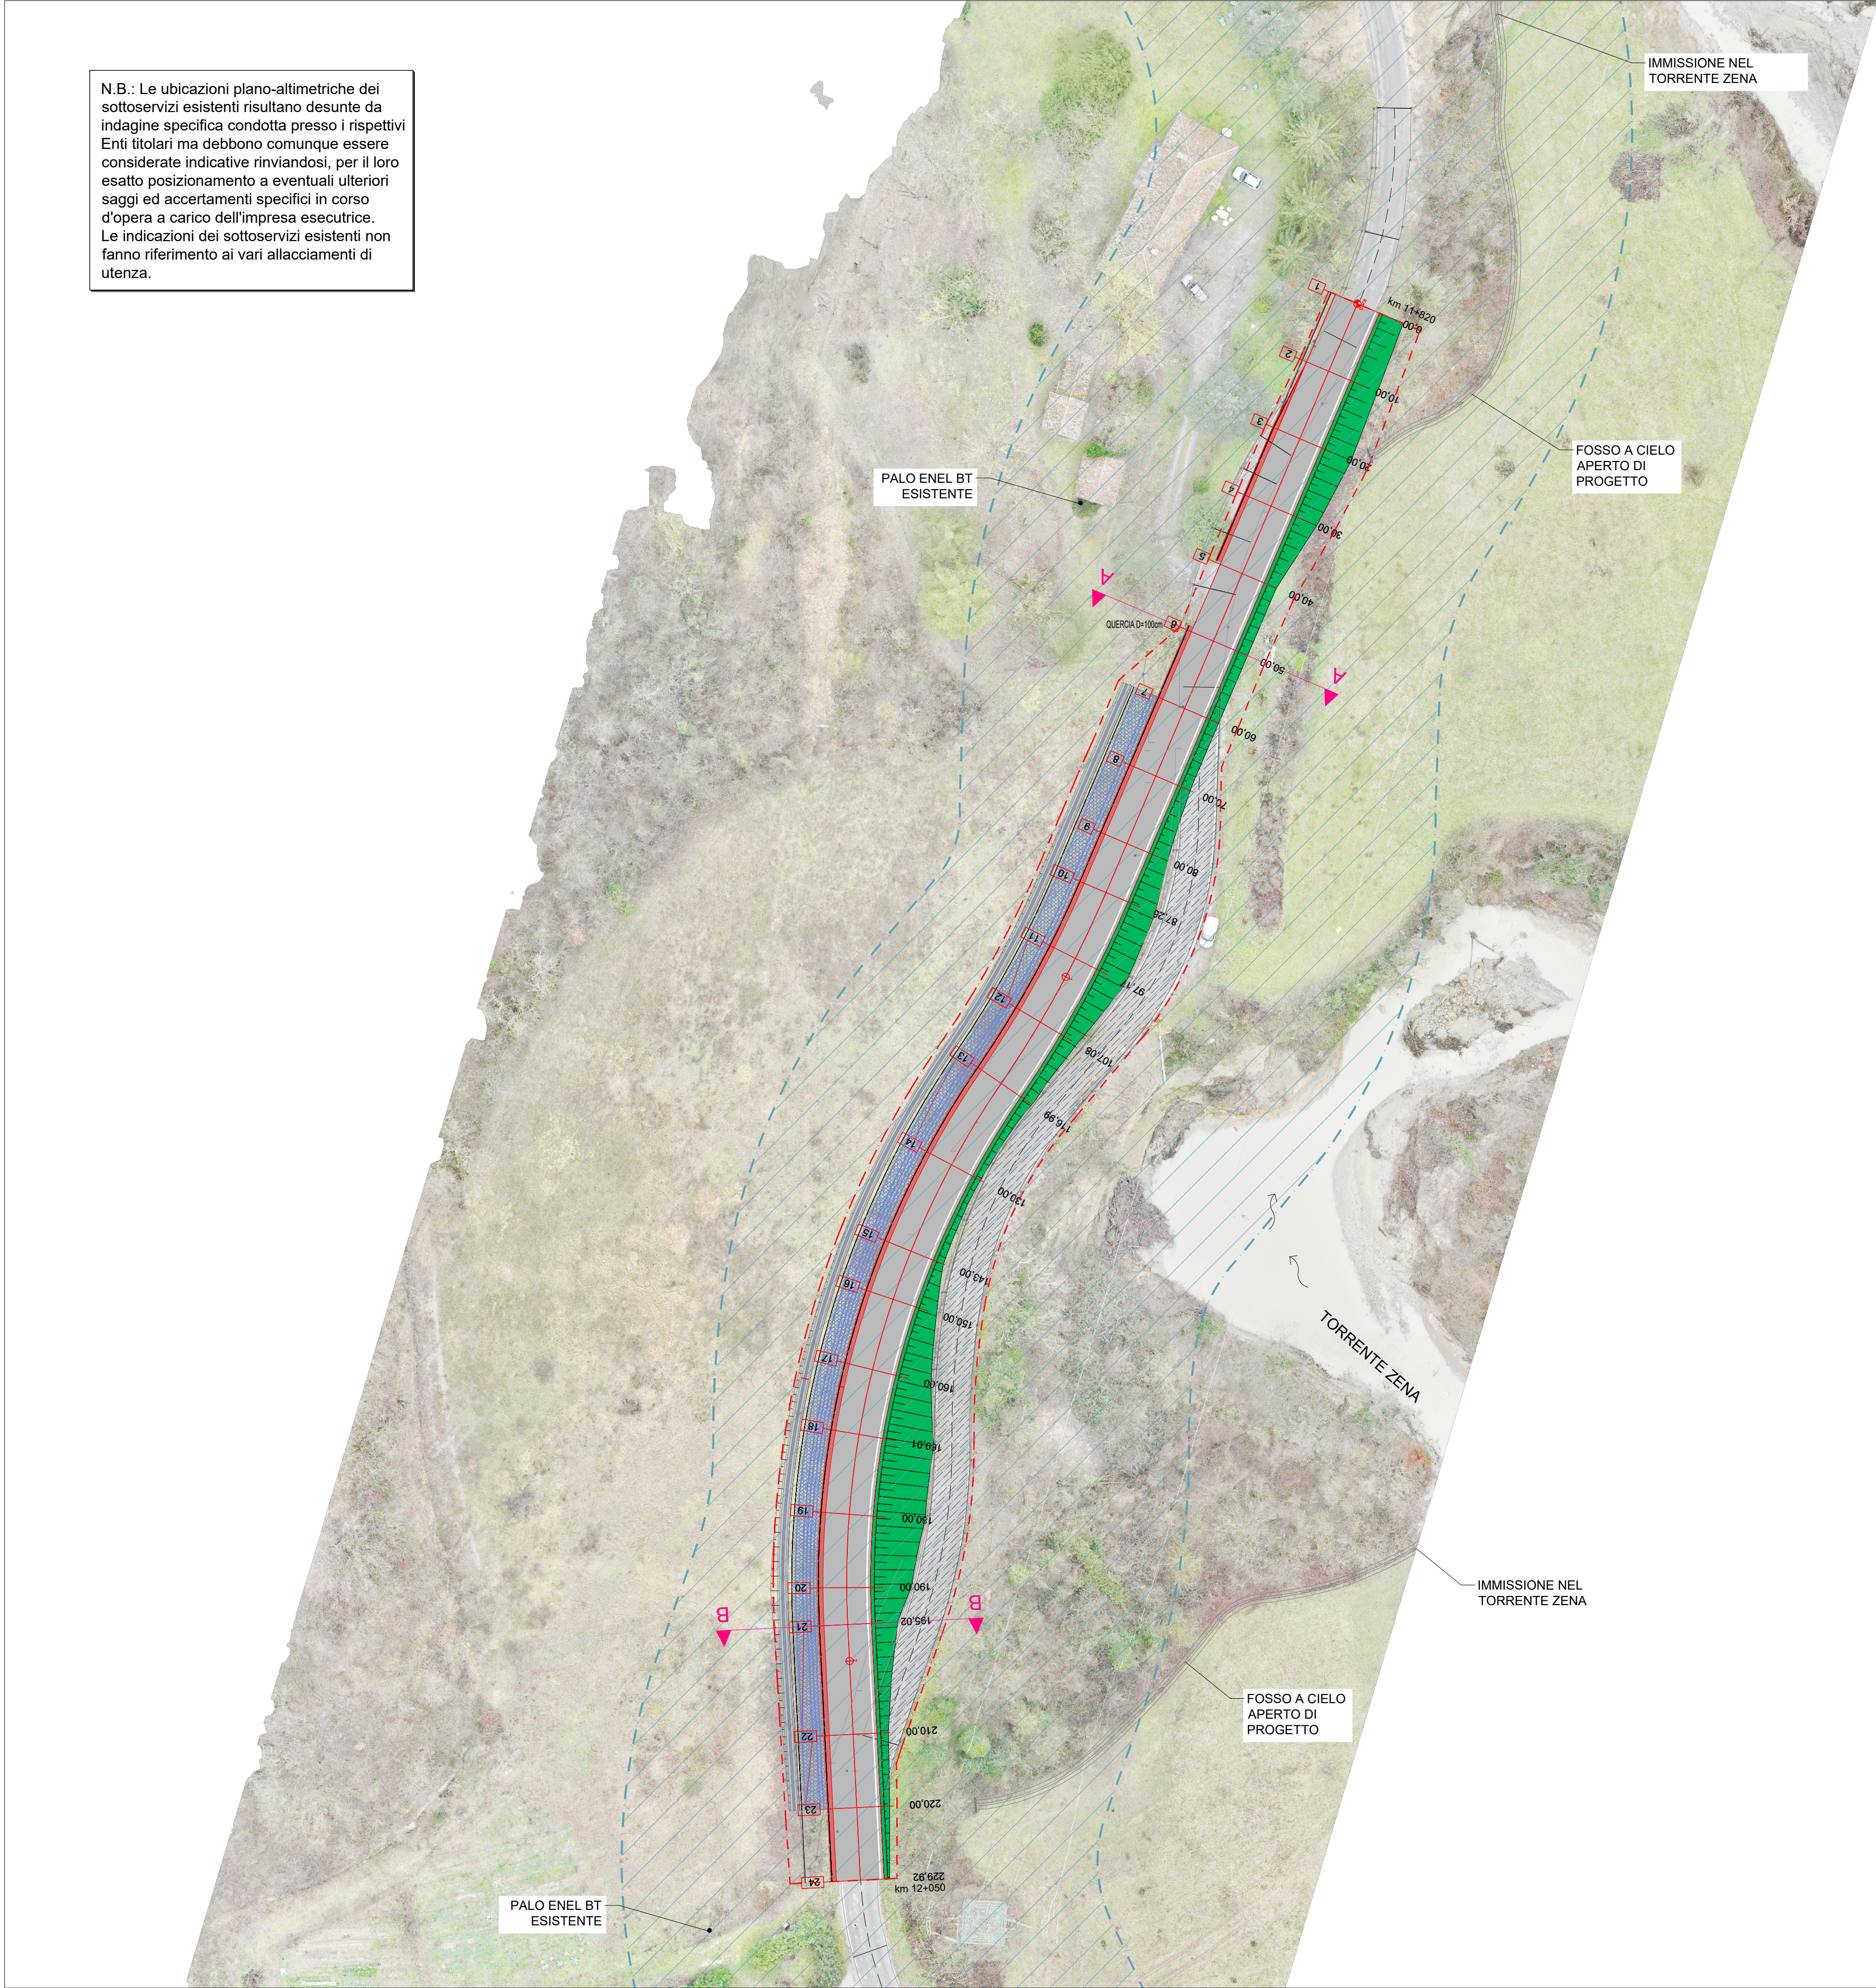



CITTÀ
METROPOLITANA
DI BOLOGNA

AREA SERVIZI TERRITORIALI METROPOLITANI

STRADA: SP36 "VAL DI ZENA"		Settore Strade e Sicurezza	
LAVORO: LAVORI DI RIPRISTINO DEFINITIVO DELLA SEDE STRADALE E DELLE SCARPATE DI MONTE E DI VALLE DELLA SP36 VAL DI ZENA DAL KM 11+820 AL KM 12+050			
ELABORATO: PLANIMETRIA DI PROGETTO		PROGETTO DI FATTIBILITÀ TECNICO-ECONOMICA	
PROGETTAZIONE GENERALE E SPECIALISTICA:  Ing. CARLO BAIETTI COLLABORATORE: Ing. GIANPIERO BRUNO STICCHI		GEOLOGIA: Dott. Geol. CLAUDIO CINTI GEOTEA S.r.l. ARCHEOLOGIA: Dott.ssa ROSSANA GABRIELLI Dott. FRANCESCO DALL'ARMI Leonardo S.r.l.	
RESPONSABILE UNICO DEL PROCEDIMENTO: ING. LUCIA MOLICA-FRANCO			
B		SCALA:	TAV./ELAB Nr.
A	MAGGIO 2025	EMISSIONE	4
REV.	DATA	MODIFICA	

QUESTO DISEGNO E LA RELATIVA INVENZIONE SONO DI PROPRIETÀ DELL'AMMINISTRAZIONE
NON NE E' CONSENTITO L'UTILIZZO SE NON SU ESPLICITA AUTORIZZAZIONE
OGNI DIRITTO A TALE RIGUARDO E' ESPRESSAMENTE RISERVATO ED ESCLUSIVO