


N.B.: Le ubicazioni plano-altimetriche dei sottoservizi esistenti risultano desunte da indagine specifica condotta presso i rispettivi Enti titolari ma debbono comunque essere considerate indicative rinviandosi, per il loro esatto posizionamento a eventuali ulteriori saggi ed accertamenti specifici in corso d'opera a carico dell'impresa esecutrice. Le indicazioni dei sottoservizi esistenti non fanno riferimento ai vari allacciamenti di utenza.

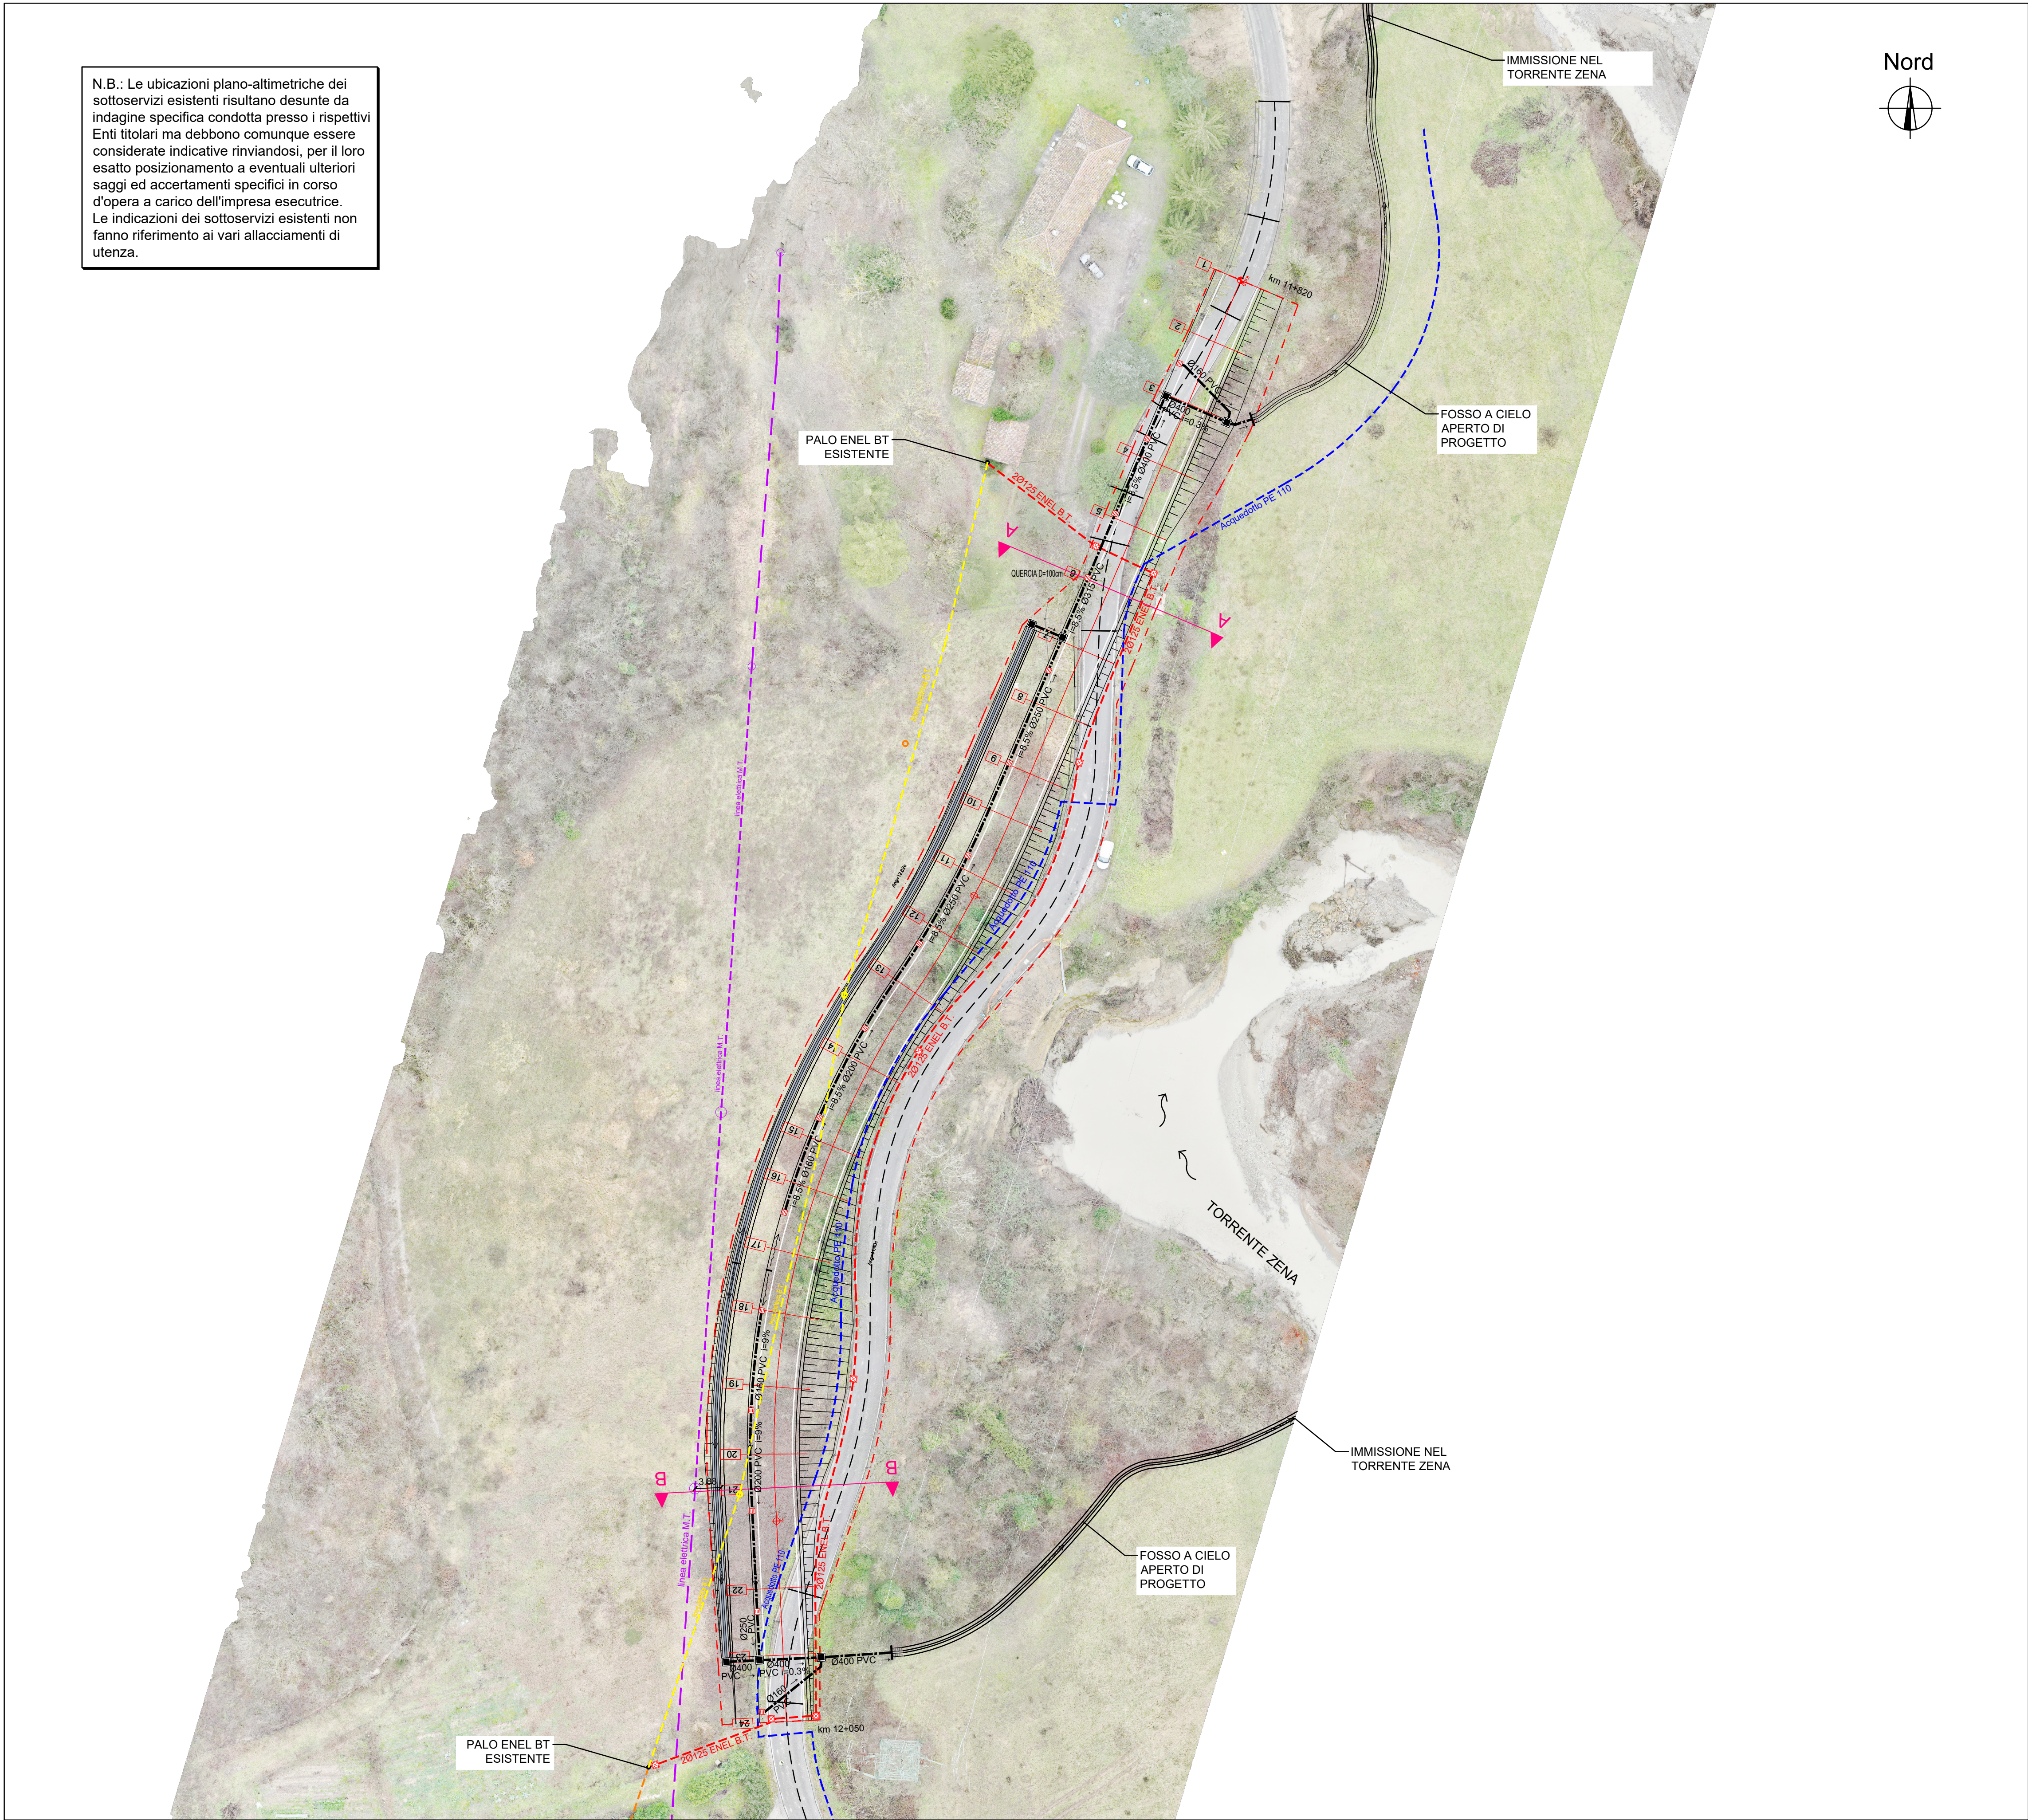

LEGENDA	
	AREA DI INTERVENTO
	RETE ELETTRICA B.T. INTERRATA 2 CAVIDOTTI Ø125 DI PROGETTO
	RETE RACCOLTA ACQUE STRADALI Ø VAR. PVC DI PROGETTO
	CADITOIA IN G.S. Dim.est. 50x50cm Cl. 250 CON POZZETTO IN CLS PREF. Dim.int. 45x45x45(h) cm DI PROGETTO
	POZZETTO IN CLS PREF. Dim.int. 80x80cm DI PROGETTO
	POZZETTI IN CLS PREF. Dim.int. 100x100cm ogni 50ml DI PROGETTO
	RETE ACQUEDOTTO PE110 ESISTENTE
	RETE ELETTRICA M.T. AEREA ESISTENTE
	RETE ELETTRICA B.T. AEREA ESISTENTE
	RETE ELETTRICA B.T. DEMOLITA



AREA SERVIZI TERRITORIALI METROPOLITANI

STRADA: SP36 "VAL DI ZENA"		Settore Strade e Sicurezza	
LAVORO: LAVORI DI RIPRISTINO DEFINITIVO DELLA SEDE STRADALE E DELLE SCARPATE DI MONTE E DI VALLE DELLA SP36 VAL DI ZENA DAL KM 11+820 AL KM 12+050		PROGETTO DI FATTIBILITÀ TECNICO-ECONOMICA	
ELABORATO: PLANIMETRIA RISOLUZIONE INTERFERENZE		PROGETTO DI FATTIBILITÀ TECNICO-ECONOMICA	
PROGETTAZIONE GENERALE E SPECIALISTICA: Ing. CARLO BAIETTI COLLABORATORE: Ing. GIANPIERO BRUNO STICCHI		GEOLOGIA: Dott. Geol. CLAUDIO CINTI GEOTEA S.r.l. ARCHEOLOGIA: Dott.ssa ROSSANA GABRIELLI Dott. FRANCESCO DALL'ARMI Leonardo S.r.l.	
RESPONSABILE UNICO DEL PROCEDIMENTO: ING. LUCIA MOLICA-FRANCO			
B		SCALA:	TAV./ELAB Nr.
A	MAGGIO 2025	EMISSIONE	6
REV.	DATA	MODIFICA	

QUESTO DISEGNO E LA RELATIVA INVENZIONE SONO DI PROPRIETÀ DELL'AMMINISTRAZIONE
NON NE E' CONSENTITO L'UTILIZZO SE NON SU ESPLICITA AUTORIZZAZIONE
OGNI DIRITTO A TALE RIGUARDO E' ESPRESSAMENTE RISERVATO ED ESCLUSIVO