









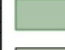



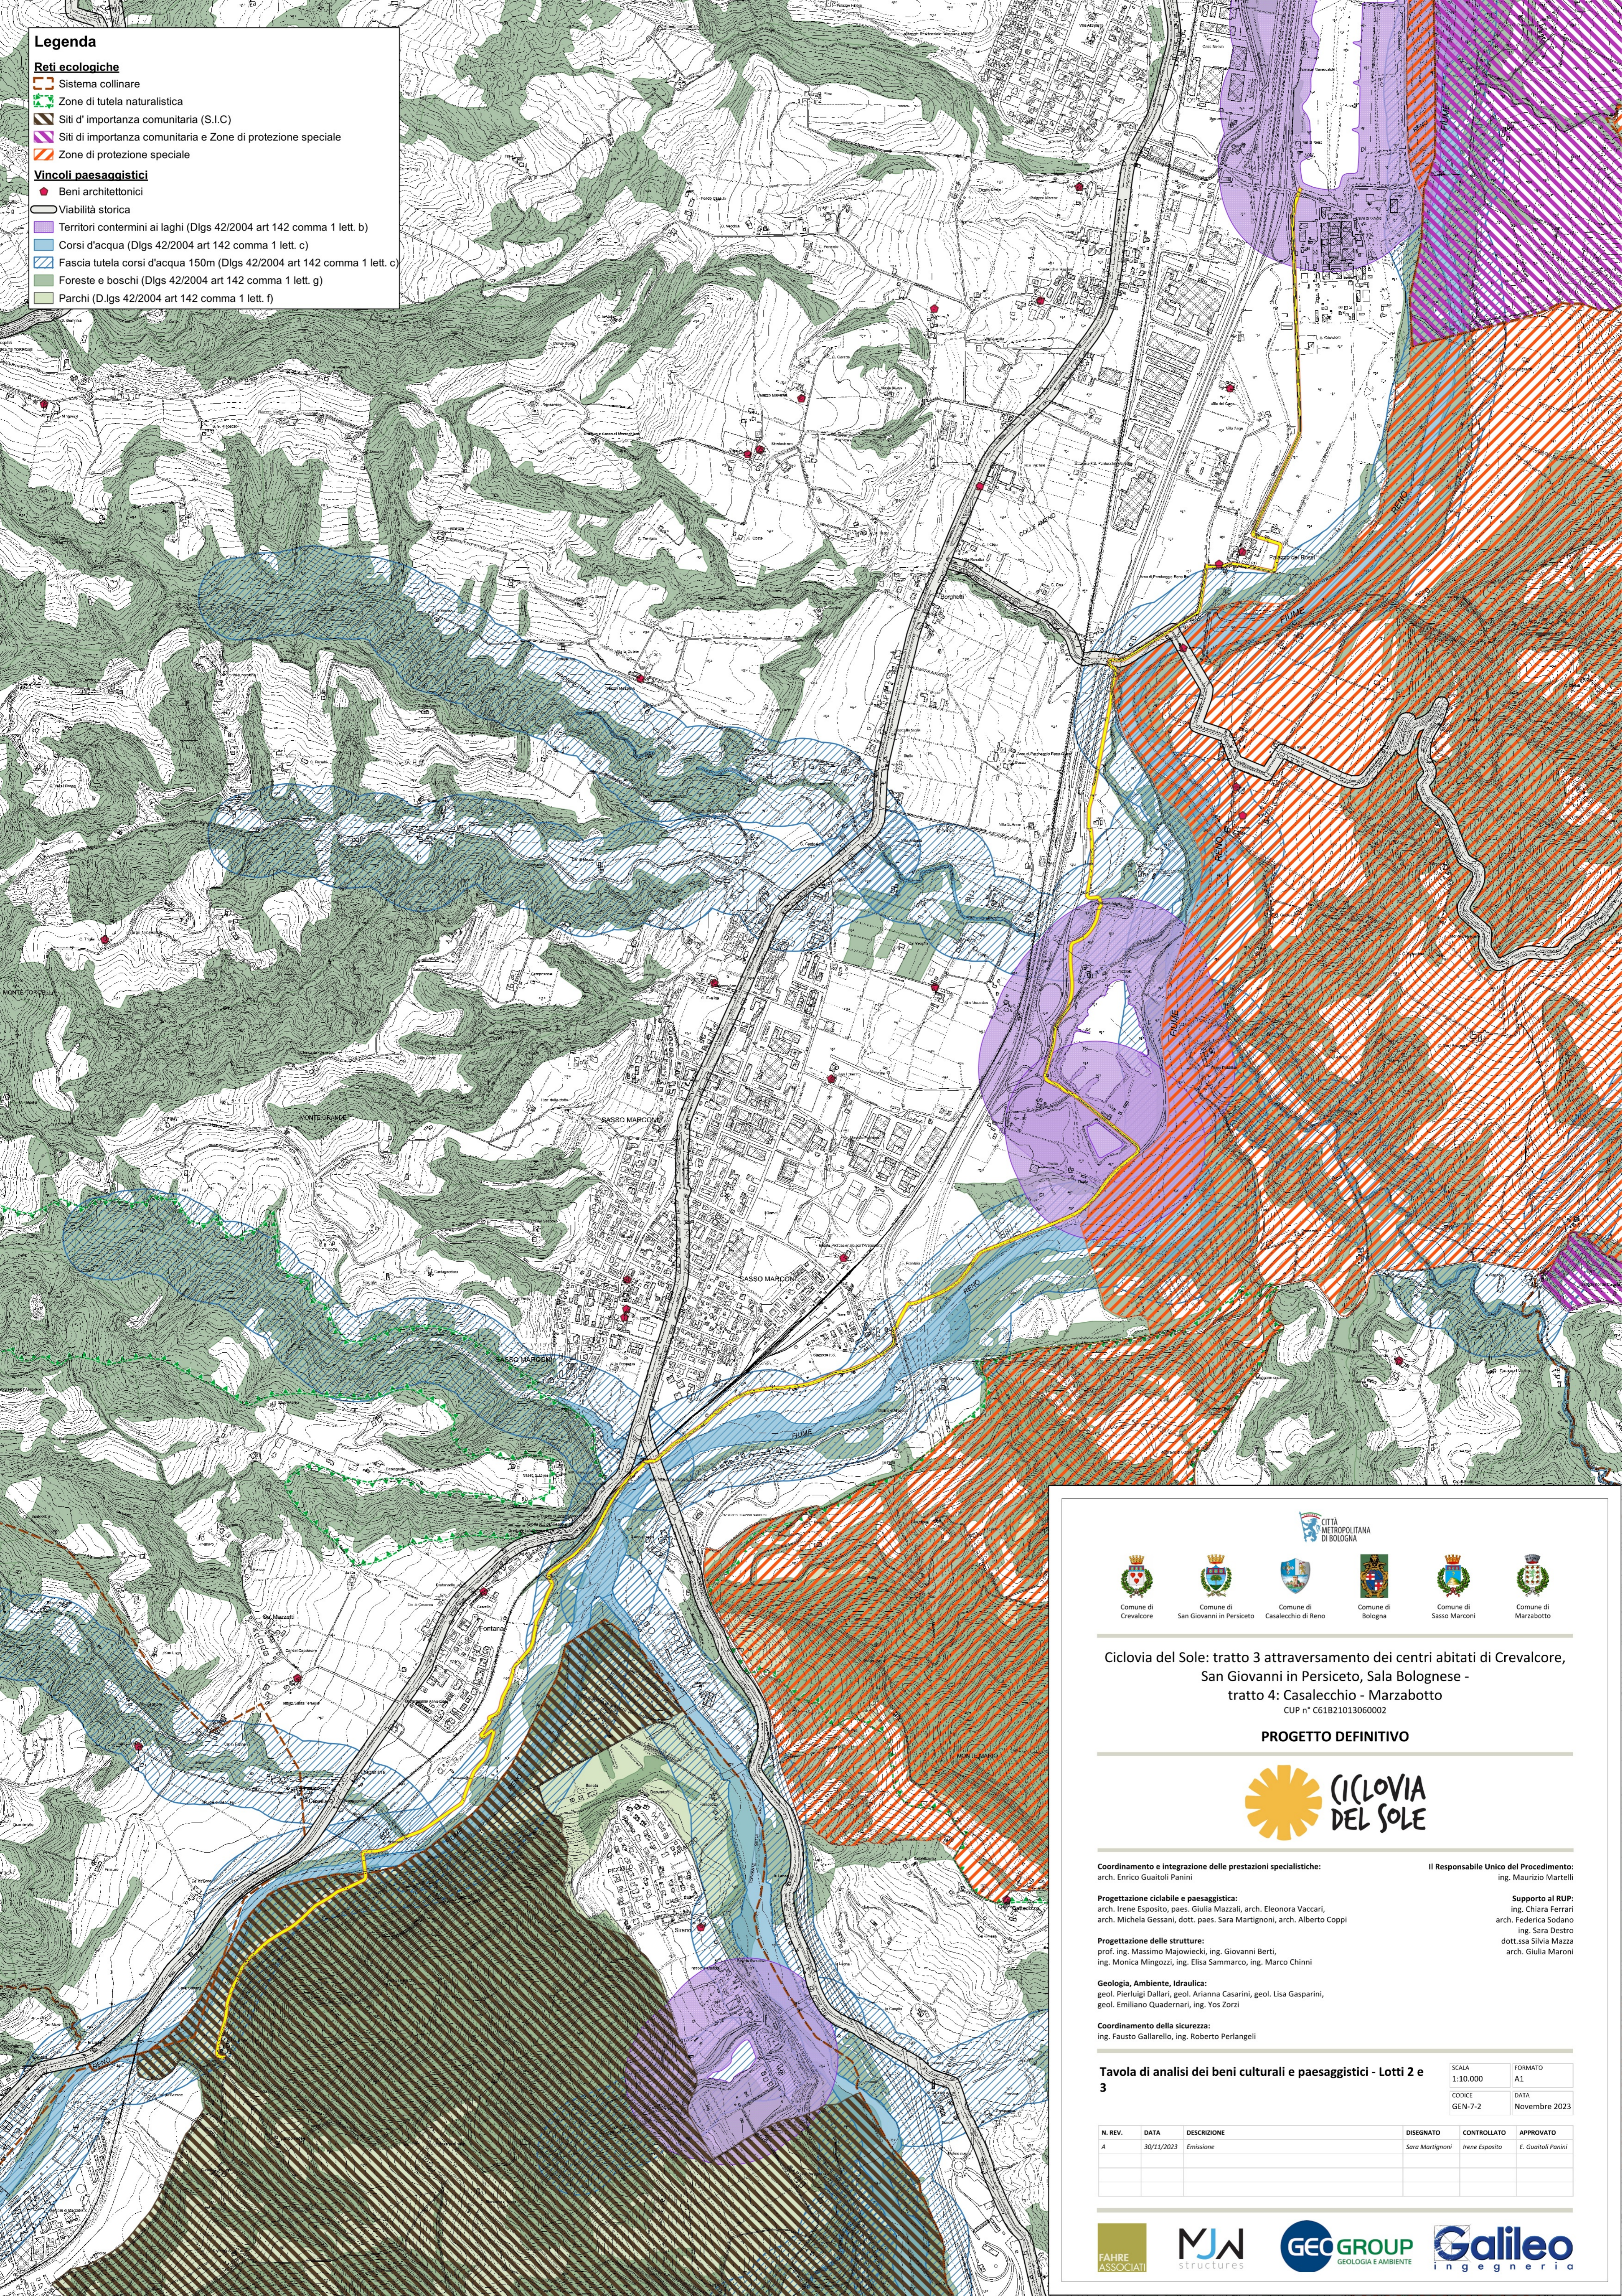
Legenda

Reti ecologiche

-  Sistema collinare
-  Zone di tutela naturalistica
-  Siti d'importanza comunitaria (S.I.C.)
-  Siti di importanza comunitaria e Zone di protezione speciale
-  Zone di protezione speciale

Vincoli paesaggistici

-  Beni architettonici
-  Viabilità storica
-  Territori contermini ai laghi (Dlgs 42/2004 art 142 comma 1 lett. b)
-  Corsi d'acqua (Dlgs 42/2004 art 142 comma 1 lett. c)
-  Fascia tutela corsi d'acqua 150m (Dlgs 42/2004 art 142 comma 1 lett. c)
-  Foreste e boschi (Dlgs 42/2004 art 142 comma 1 lett. g)
-  Parchi (D.lgs 42/2004 art 142 comma 1 lett. f)



Ciclovia del Sole: tratto 3 attraversamento dei centri abitati di Crevalcore, San Giovanni in Persiceto, Sala Bolognese - tratto 4: Casalecchio - Marzabotto
CUP n° C61B21013060002

PROGETTO DEFINITIVO



Coordinamento e integrazione delle prestazioni specialistiche:
arch. Enrico Gualtoli Panini

Progettazione ciclabile e paesaggistica:
arch. Irene Esposito, paes. Giulia Mazzali, arch. Eleonora Vaccari, arch. Michela Gessani, dott. paes. Sara Martignoni, arch. Alberto Coppi

Progettazione delle strutture:
prof. ing. Massimo Majowiecki, ing. Giovanni Berti, ing. Monica Mingozi, ing. Elisa Sammarco, ing. Marco Chinni

Geologia, Ambiente, Idraulica:
geol. Pierluigi Dallari, geol. Arianna Casarini, geol. Lisa Gasparini, geol. Emiliano Quadernari, ing. Yos Zorzi

Coordinamento della sicurezza:
ing. Fausto Gallarelli, ing. Roberto Perlangeli

Il Responsabile Unico del Procedimento:
ing. Maurizio Martelli

Supporto al RUP:
ing. Chiara Ferrari
arch. Federica Sodano
ing. Sara Destro
dott.ssa Silvia Mazza
arch. Giulia Maroni

Tavola di analisi dei beni culturali e paesaggistici - Lotti 2 e 3

SCALA: 1:10.000
FORMATO: A1
CODICE: GEN-7-2
DATA: Novembre 2023

N. REV.	DATA	DESCRIZIONE	DISIGNATO	CONTROLLATO	APPROVATO
A	30/11/2023	Emissione	Sara Martignoni	Irene Esposito	E. Gualtoli Panini

