











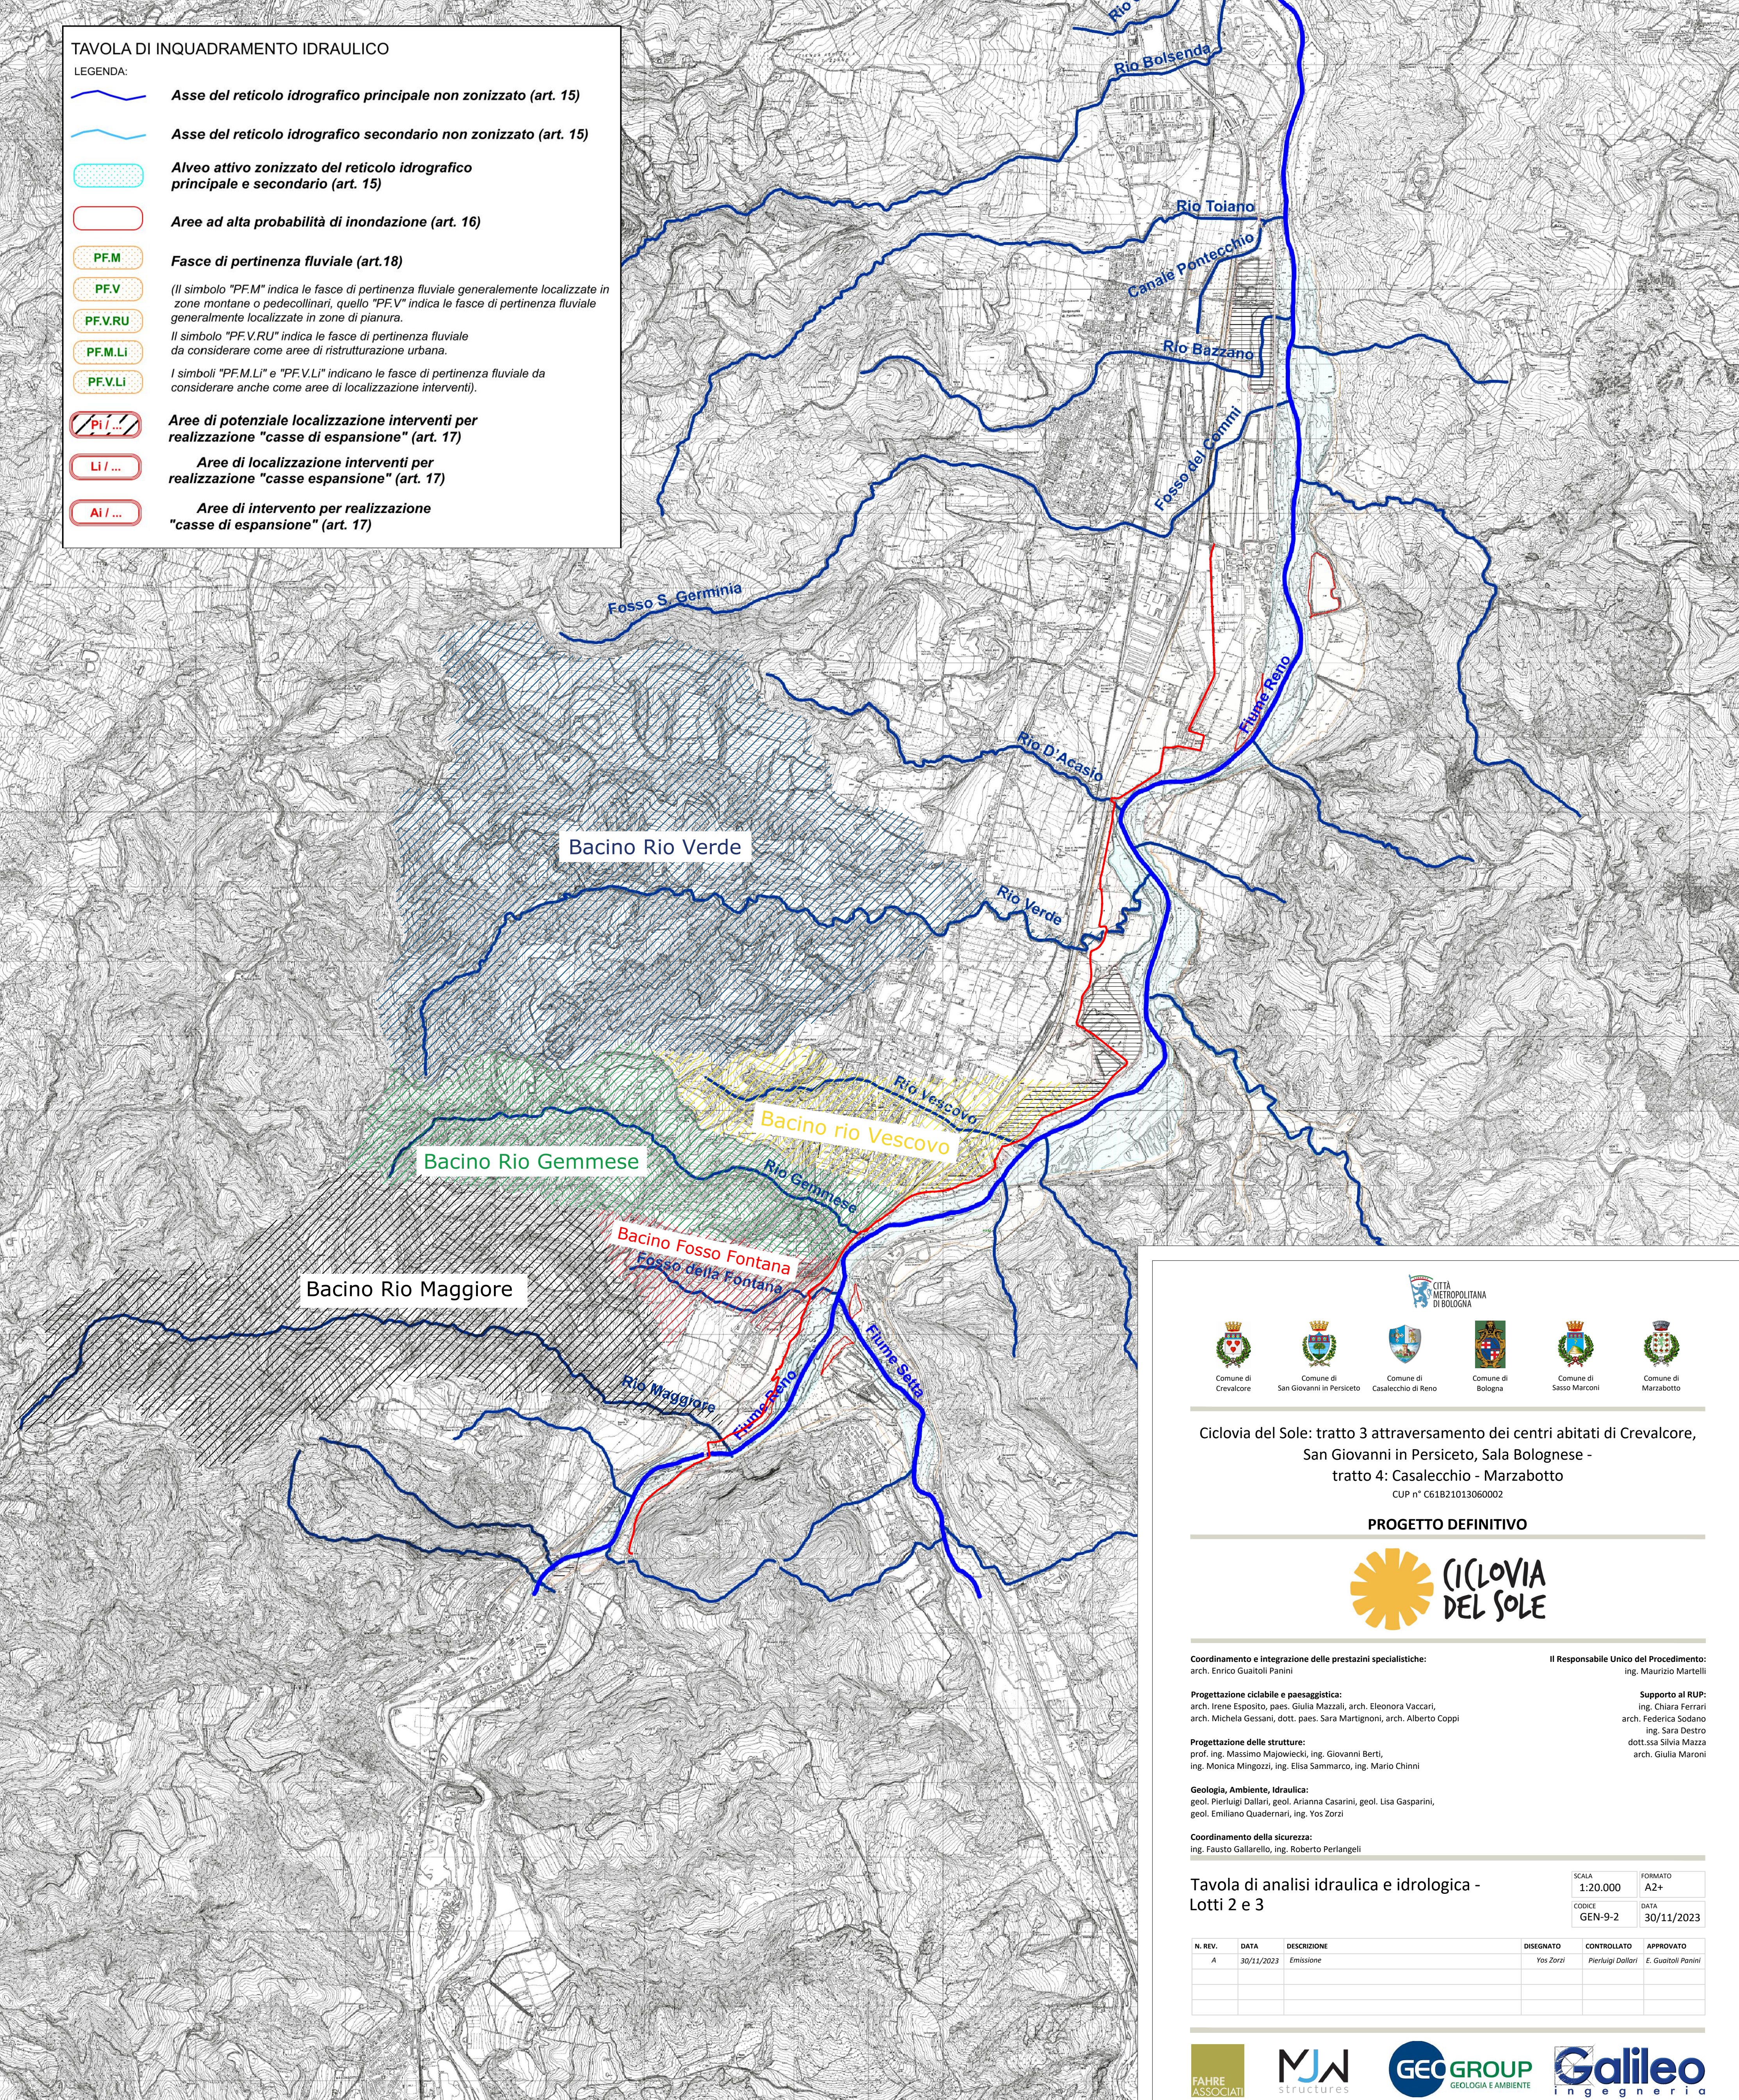


TAVOLA DI INQUADRAMENTO IDRAULICO

LEGENDA:

-  **Asse del reticolo idrografico principale non zonizzato (art. 15)**
-  **Asse del reticolo idrografico secondario non zonizzato (art. 15)**
-  **Alveo attivo zonizzato del reticolo idrografico principale e secondario (art. 15)**
-  **Aree ad alta probabilità di inondazione (art. 16)**
-  **PF.M** **Fasce di pertinenza fluviale (art.18)**
-  **PF.V** *(Il simbolo "PF.M" indica le fasce di pertinenza fluviale generalmente localizzate in zone montane o pedecollinari, quello "PF.V" indica le fasce di pertinenza fluviale generalmente localizzate in zone di pianura.)*
-  **PF.V.RU** *Il simbolo "PF.V.RU" indica le fasce di pertinenza fluviale da considerare come aree di ristrutturazione urbana.*
-  **PF.M.LI**
-  **PF.V.LI** *I simboli "PF.M.LI" e "PF.V.LI" indicano le fasce di pertinenza fluviale da considerare anche come aree di localizzazione interventi).*
-  **Pi / ...** **Aree di potenziale localizzazione interventi per realizzazione "casce di espansione" (art. 17)**
-  **Li / ...** **Aree di localizzazione interventi per realizzazione "casce espansione" (art. 17)**
-  **Ai / ...** **Aree di intervento per realizzazione "casce di espansione" (art. 17)**



Ciclovia del Sole: tratto 3 attraversamento dei centri abitati di Crevalcore, San Giovanni in Persiceto, Sala Bolognese - tratto 4: Casalecchio - Marzabotto
CUP n° C61B21013060002

PROGETTO DEFINITIVO



Coordinamento e integrazione delle prestazioni specialistiche:
arch. Enrico Gualtoli Panini

Progettazione ciclabile e paesaggistica:
arch. Irene Esposito, paes. Giulia Mazzali, arch. Eleonora Vaccari, arch. Michela Gessani, dott. paes. Sara Martignoni, arch. Alberto Coppi

Progettazione delle strutture:
prof. ing. Massimo Majowiecki, ing. Giovanni Berti, ing. Monica Mingozi, ing. Elisa Sammarco, ing. Mario Chinni

Geologia, Ambiente, Idraulica:
geol. Pierluigi Dallari, geol. Arianna Casarini, geol. Lisa Gasparini, geol. Emiliano Quadernari, ing. Yos Zorzi

Coordinamento della sicurezza:
ing. Fausto Gallarelli, ing. Roberto Perlangeli

Il Responsabile Unico del Procedimento:
ing. Maurizio Martelli

Supporto al RUP:
ing. Chiara Ferrari
arch. Federica Sodano
ing. Sara Destro
dott.ssa Silvia Mazza
arch. Giulia Maroni

Tavola di analisi idraulica e idrologica - Lotti 2 e 3

SCALA	1:20.000	FORMATO	A2+
CODICE	GEN-9-2	DATA	30/11/2023

N. REV.	DATA	DESCRIZIONE	DISEGNATO	CONTROLLATO	APPROVATO
A	30/11/2023	Emissione	Yos Zorzi	Pierluigi Dallari	E. Gualtoli Panini