



**SEZIONE TRASVERSALE E-E**

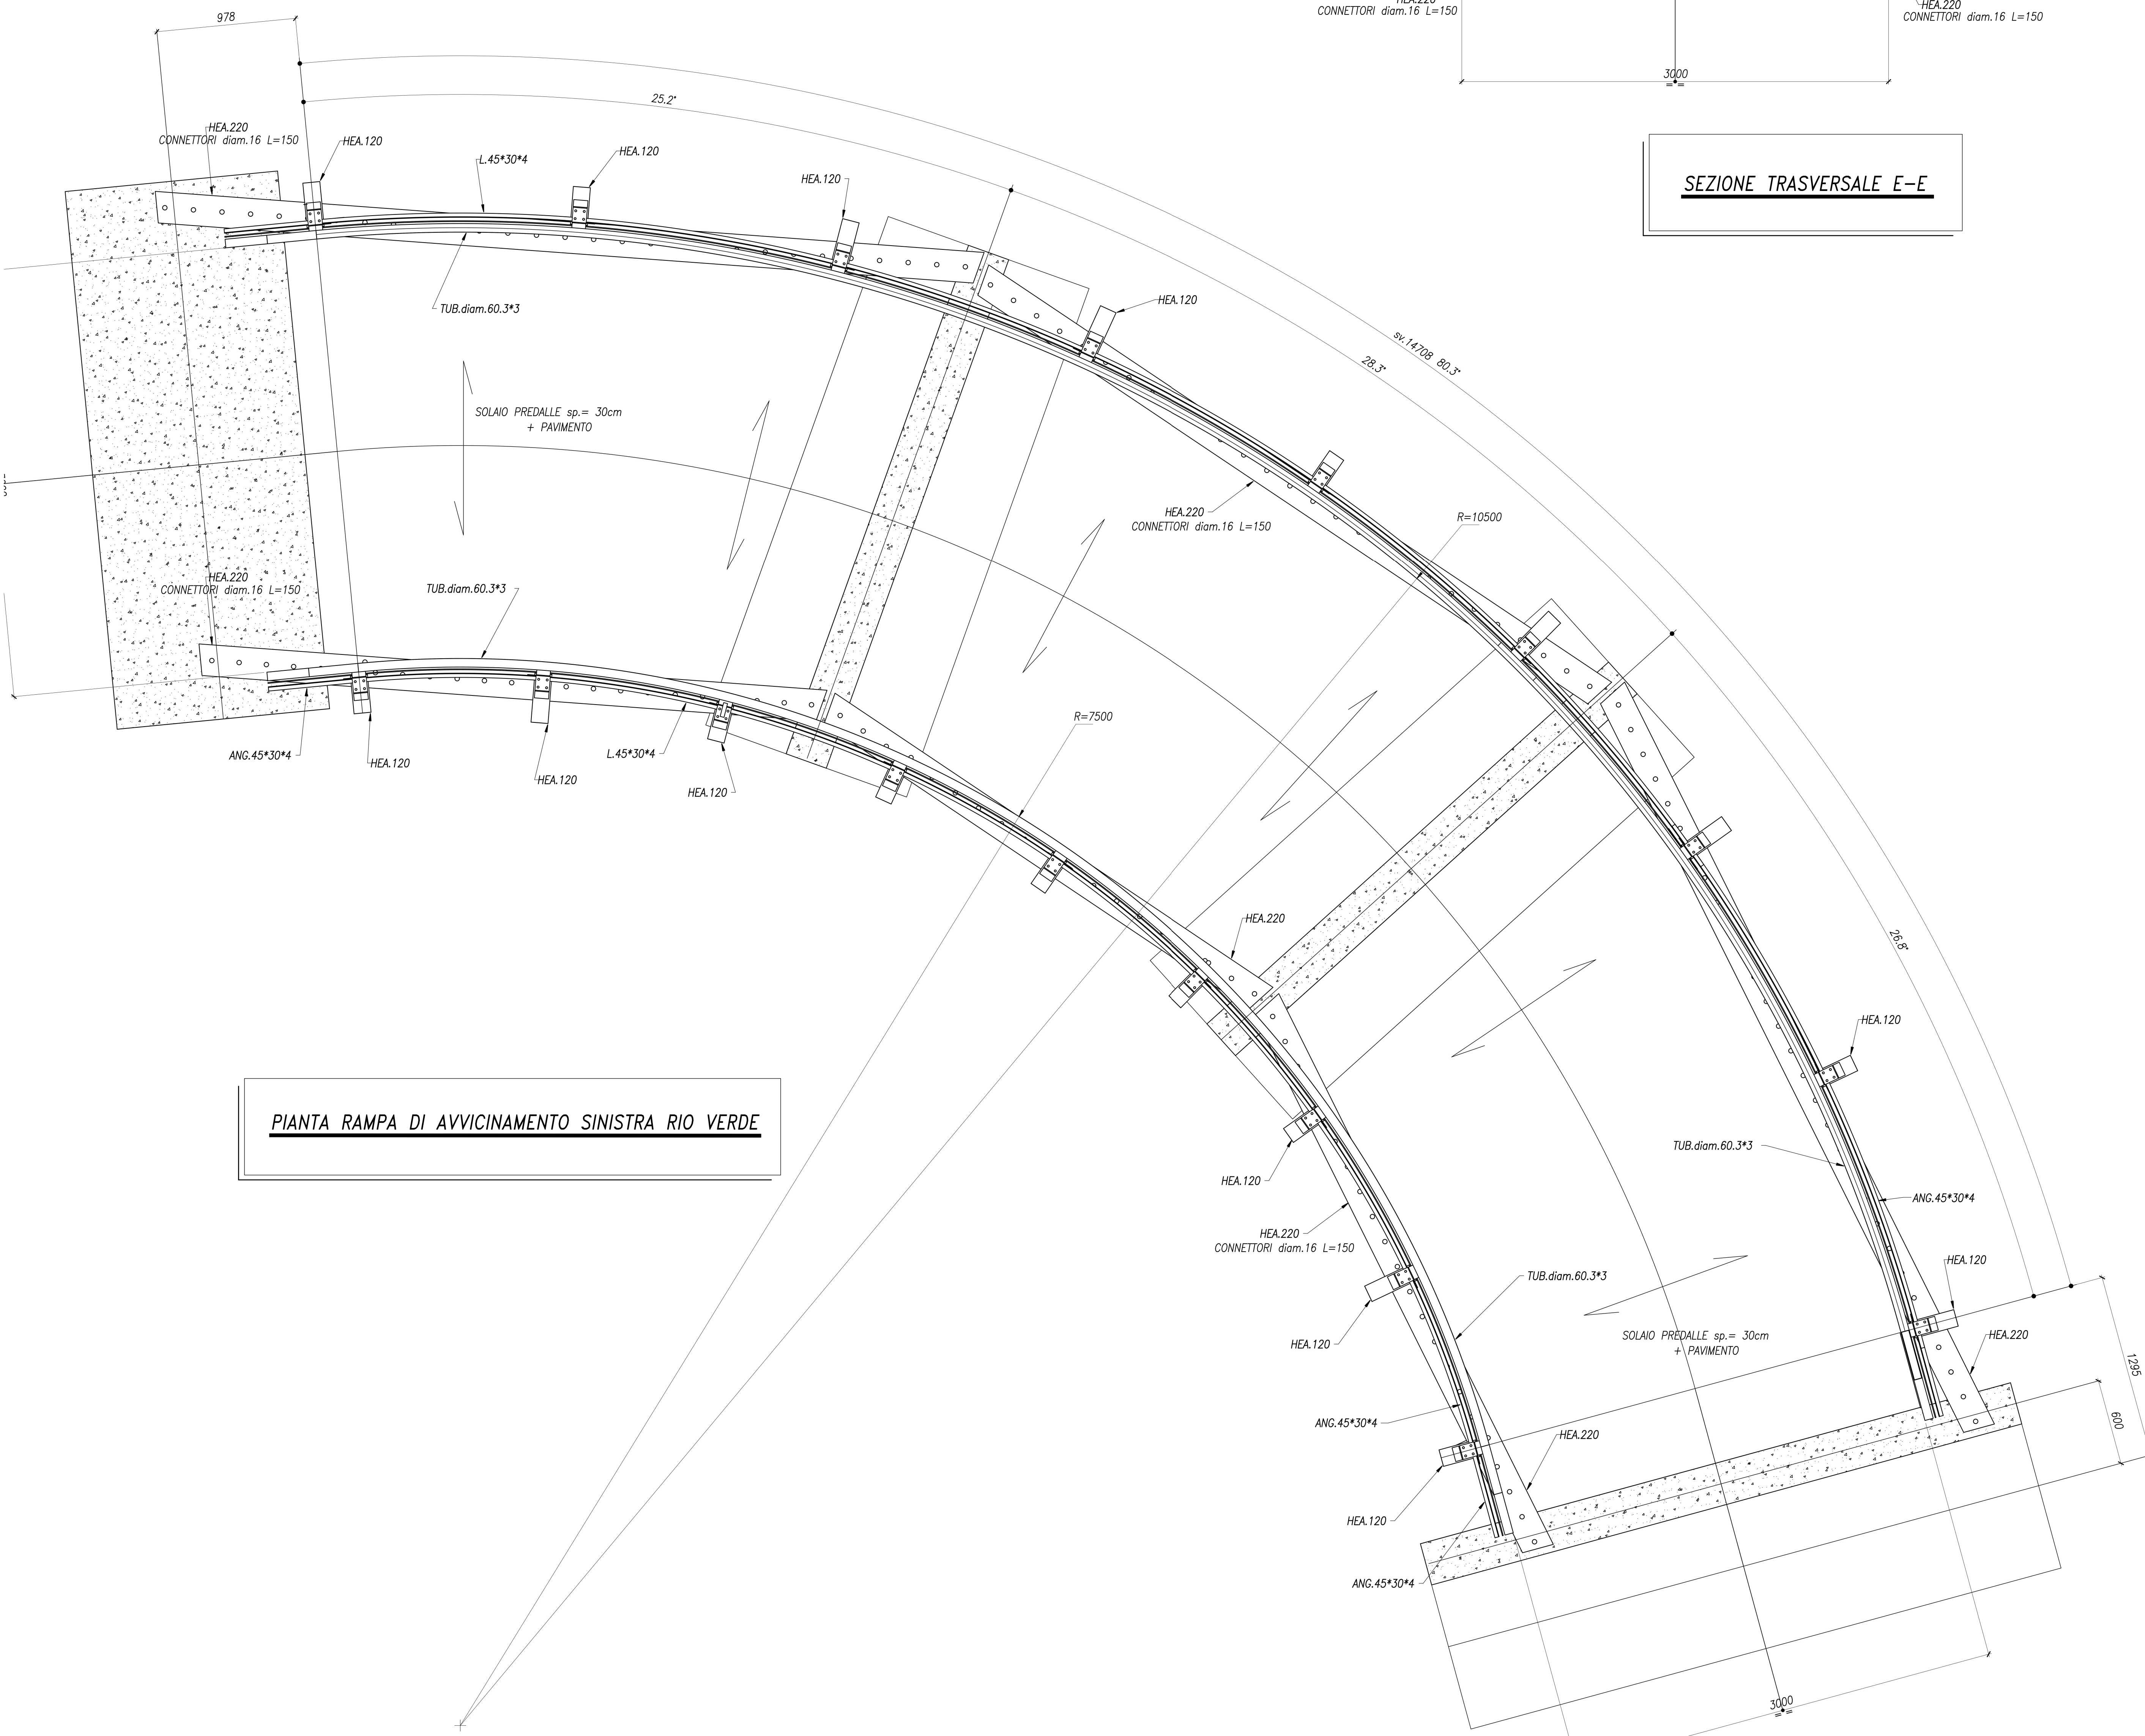

**PIANTA RAMPA DI AVVICINAMENTO SINISTRA RIO VERDE**

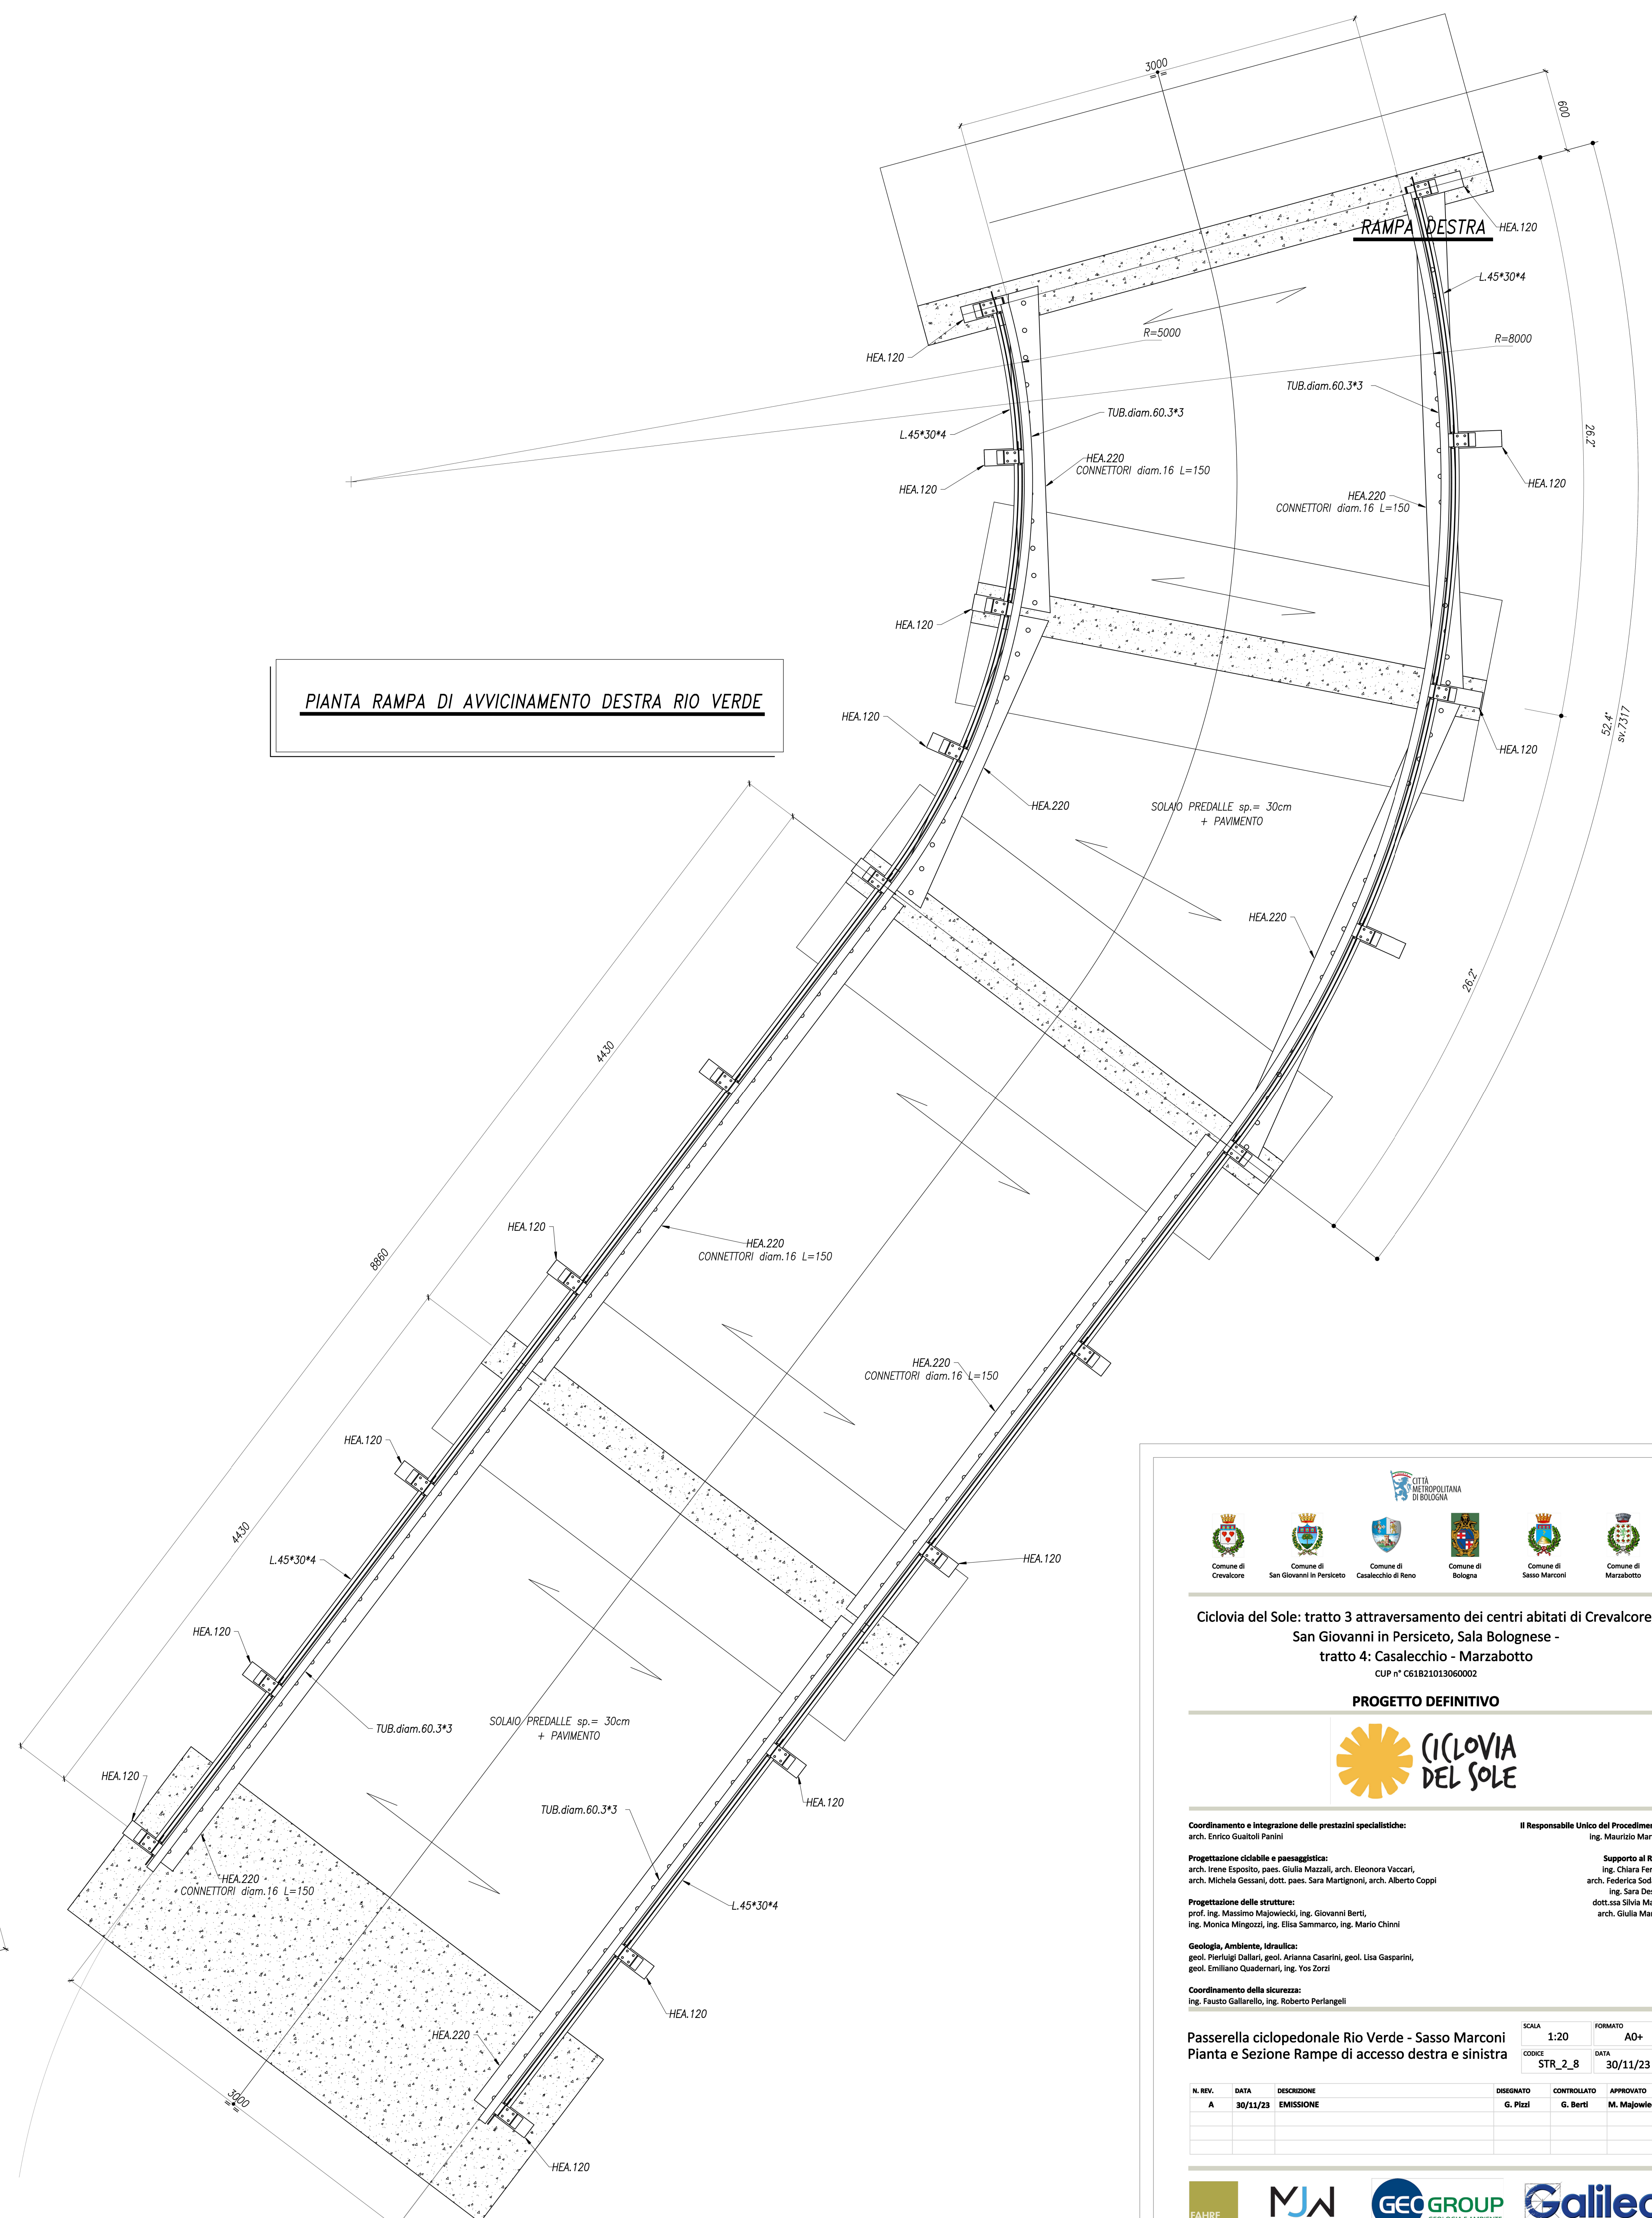

**PIANTA RAMPA DI AVVICINAMENTO DESTRA RIO VERDE**



**Ciclovia del Sole: tratto 3 attraversamento dei centri abitati di Crevalcore, San Giovanni in Persiceto, Sala Bolognese - tratto 4: Casalecchio - Marzabotto**  
CUP n° G61B21031060002



**PROGETTO DEFINITIVO**

Coordinamento a integrazione delle prestazioni specialistiche:  
arch. Enrico Casali, Paolo...

Il Responsabile Unico del Procedimento:  
ing. Maurizio Martelli

Progettazione cicloabile e paesaggistica:  
arch. Irene Esposito, paes. Giulia Mazzari, arch. Eleonora Vicari, arch. Chiara Ferrari, arch. Federico Sotgiu, arch. Alberto Coppi

Progettazione delle strutture:  
prof. ing. Massimo Majonetti, ing. Giovanni Bertì, ing. Monica Minguzzi, ing. Elia Sammarco, ing. Mario Chini

Geologia, Ambiente, Idraulica:  
geol. Pierluigi Galassi, geol. Arianna Casarini, geol. Lisa Gasperini, geol. Emiliano Quaderari, ing. Yvo Zorzi

Coordinamento della sicurezza:  
ing. Fausto Gallarelli, ing. Roberto Perlangeli

Supporto al RUP:  
ing. Chiara Ferrari, arch. Federico Sotgiu, ing. Sara Destro, dott.ssa Silvia Mazza, arch. Giulia Martelli

Passerella ciclopedonale Rio Verde - Sasso Marconi  
Pianta e Sezione Rampe di accesso destra e sinistra

SCALA 1:20 FORNITO  
CODICE STR\_2\_8 DATA 30/11/23

N. REV.	DATA	MODIFICAZIONE	DISegnATO	CONTROLLATO	APPROVATO
A	30/11/23	EMISSIONE	G. Pizzi	G. Bertì	M. Majonetti

