


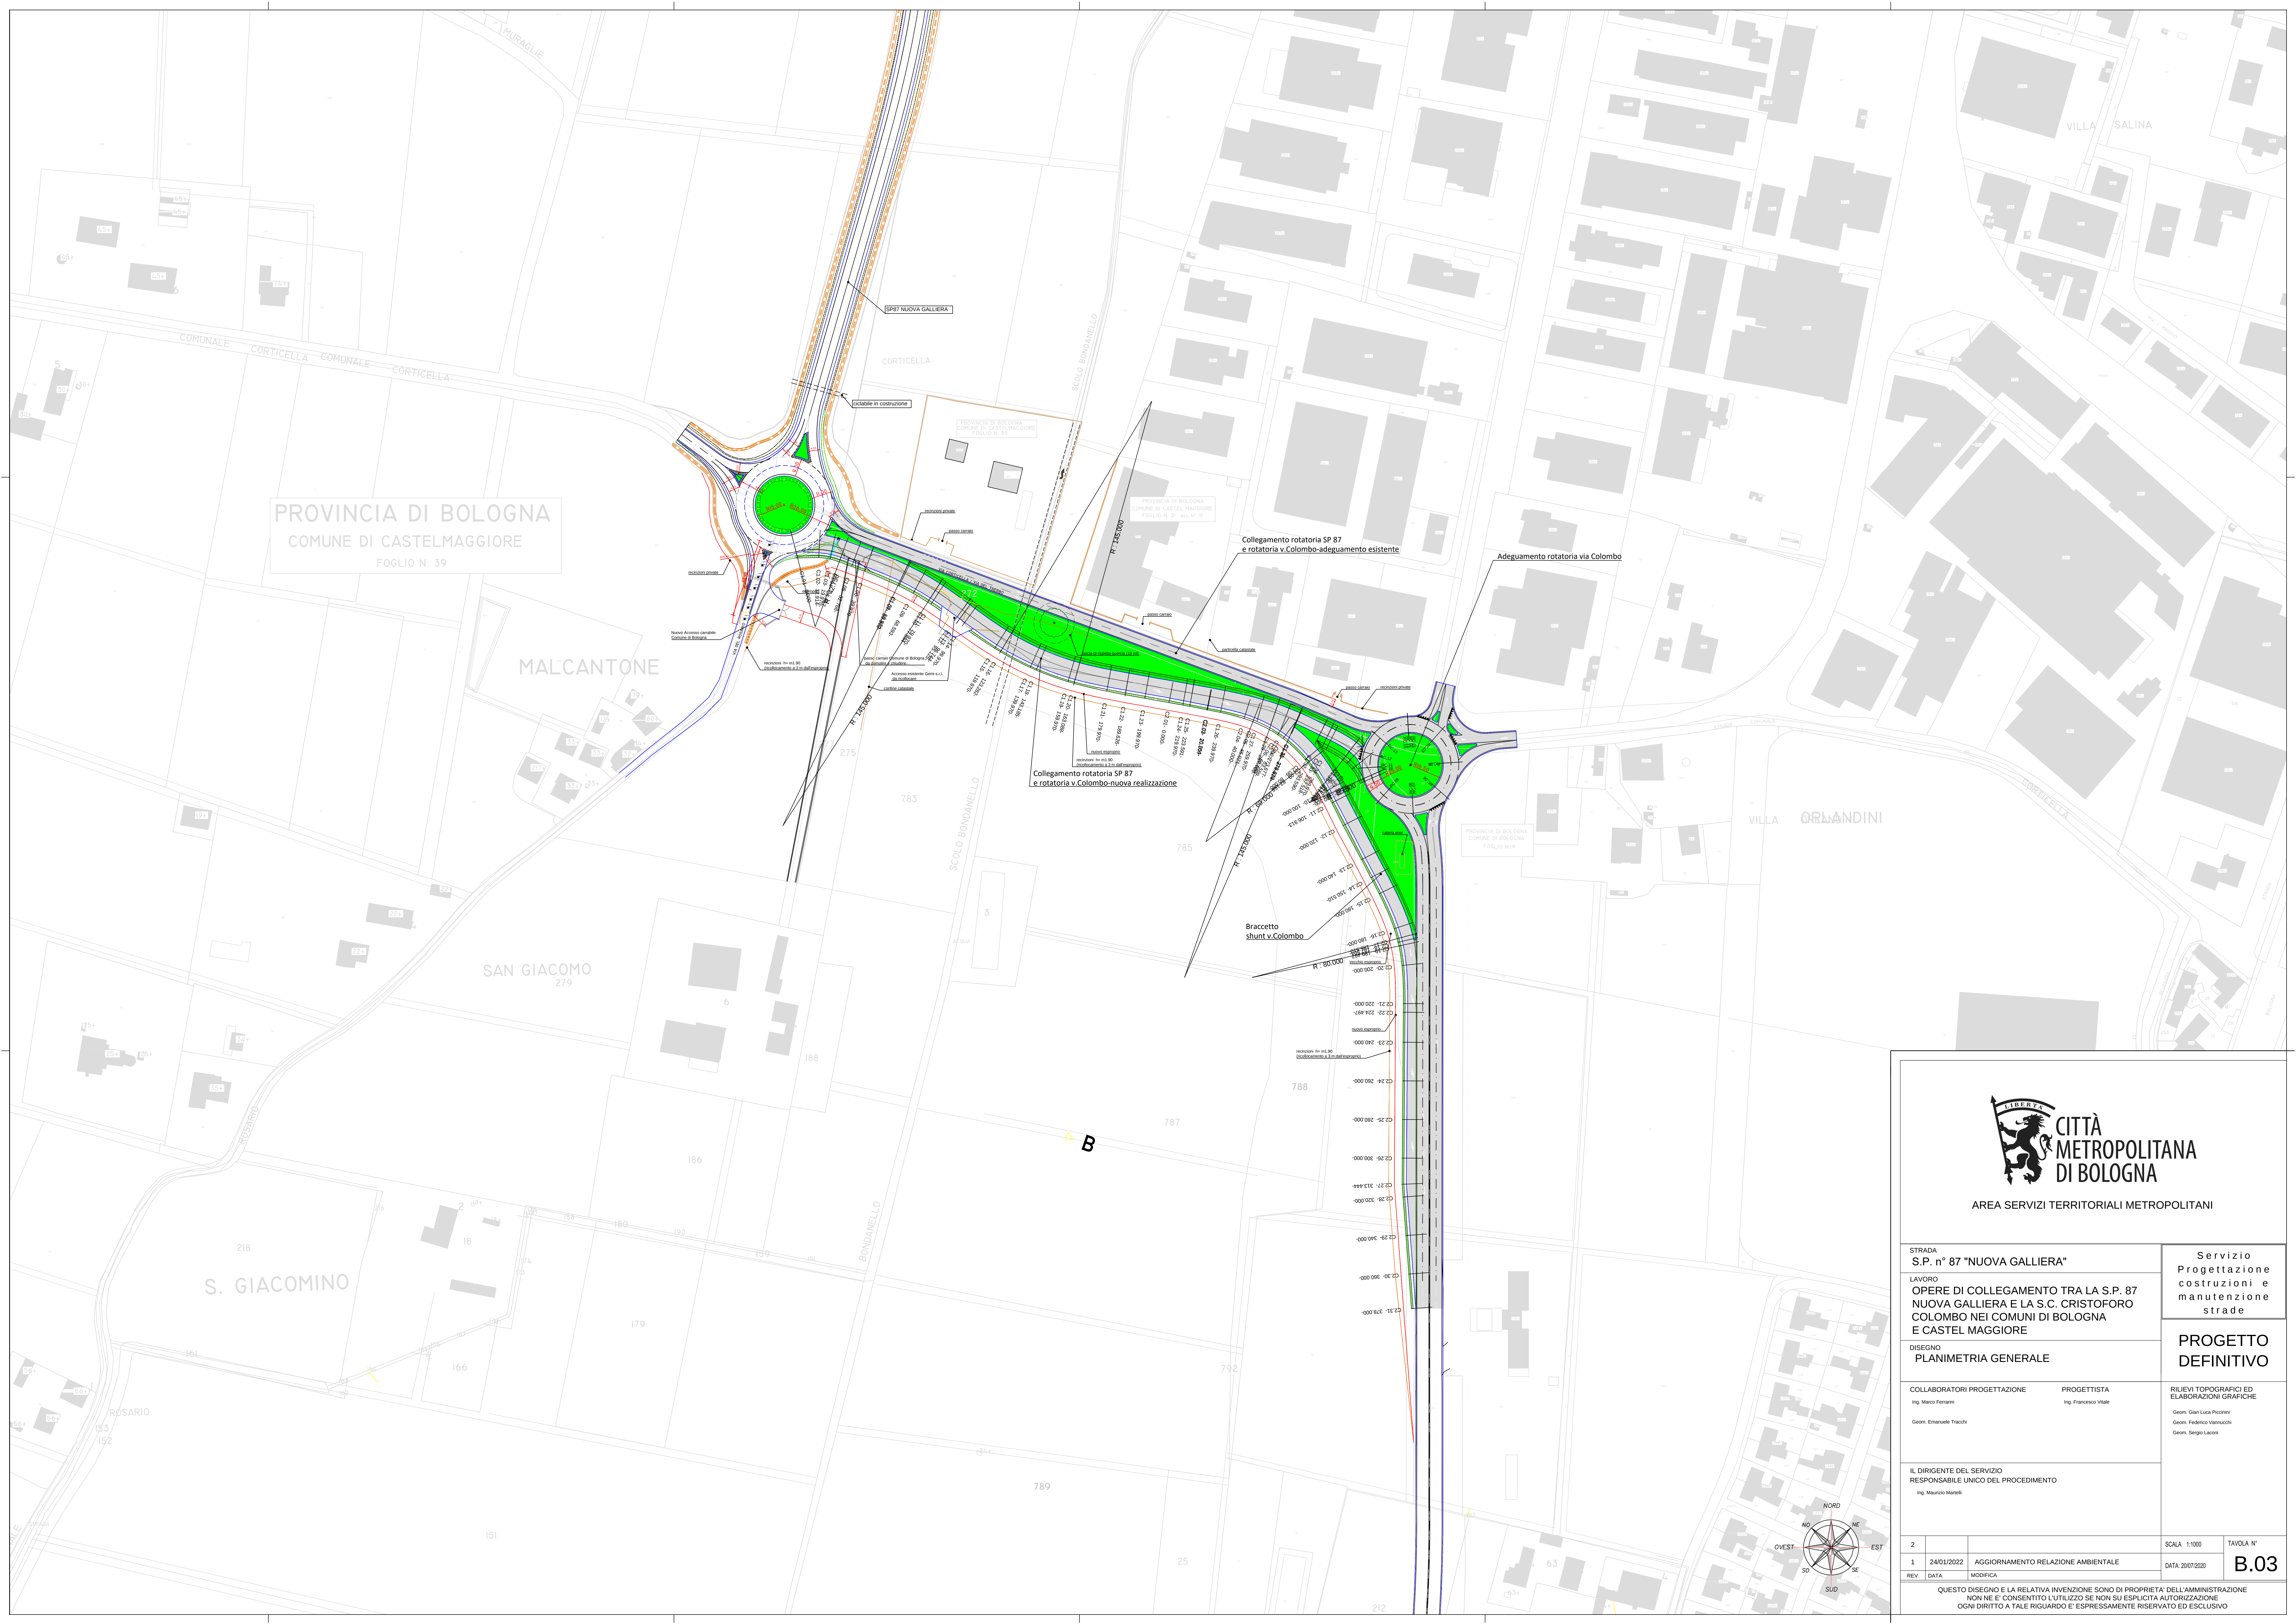

AREA SERVIZI TERRITORIALI METROPOLITANI

STRADA
S.P. n° 87 "NUOVA GALLIERA"

LAVORO
OPERE DI COLLEGAMENTO TRA LA S.P. 87
NUOVA GALLIERA E LA S.C. CRISTOFORO
COLOMBO NEI COMUNI DI BOLOGNA
E CASTEL MAGGIORE

DISEGNO
PLANIMETRIA GENERALE

COLLABORATORI PROGETTAZIONE

Ing. Marco Ferranti

Geom. Emanuele Tracchi

PROGETTISTA

Ing. Francesco Vitale

Servizio
Progettazione
costruzioni e
manutenzione
strade

PROGETTO
DEFINITIVO

RILIEVI TOPOGRAFICI ED
ELABORAZIONI GRAFICHE

Geom. Gian Luca Piccinini

Geom. Federico Vannucchi

Geom. Sergio Lacori

IL DIRIGENTE DEL SERVIZIO
RESPONSABILE UNICO DEL PROCEDIMENTO

Ing. Maurizio Martelli

2				SCALA 1:1000	TAVOLA N°
1	24/03/2022	AGGIORNAMENTO RELAZIONE AMBIENTALE		DATA: 20/07/2020	B.03
REV.	DATA:	MODIFICA			

QUESTO DISEGNO E LA RELATIVA INVENZIONE SONO DI PROPRIETÀ DELL'AMMINISTRAZIONE
NON NE È CONSENTITO L'UTILIZZO SE NON SU ESPLICITA AUTORIZZAZIONE
OGNI DIRITTO A TALE RIGUARDO È ESPRESSAMENTE RISERVATO ED ESCLUSIVO