



Braccetto shunt v.Colombo



Adeguamento rotatoria v.Colombo

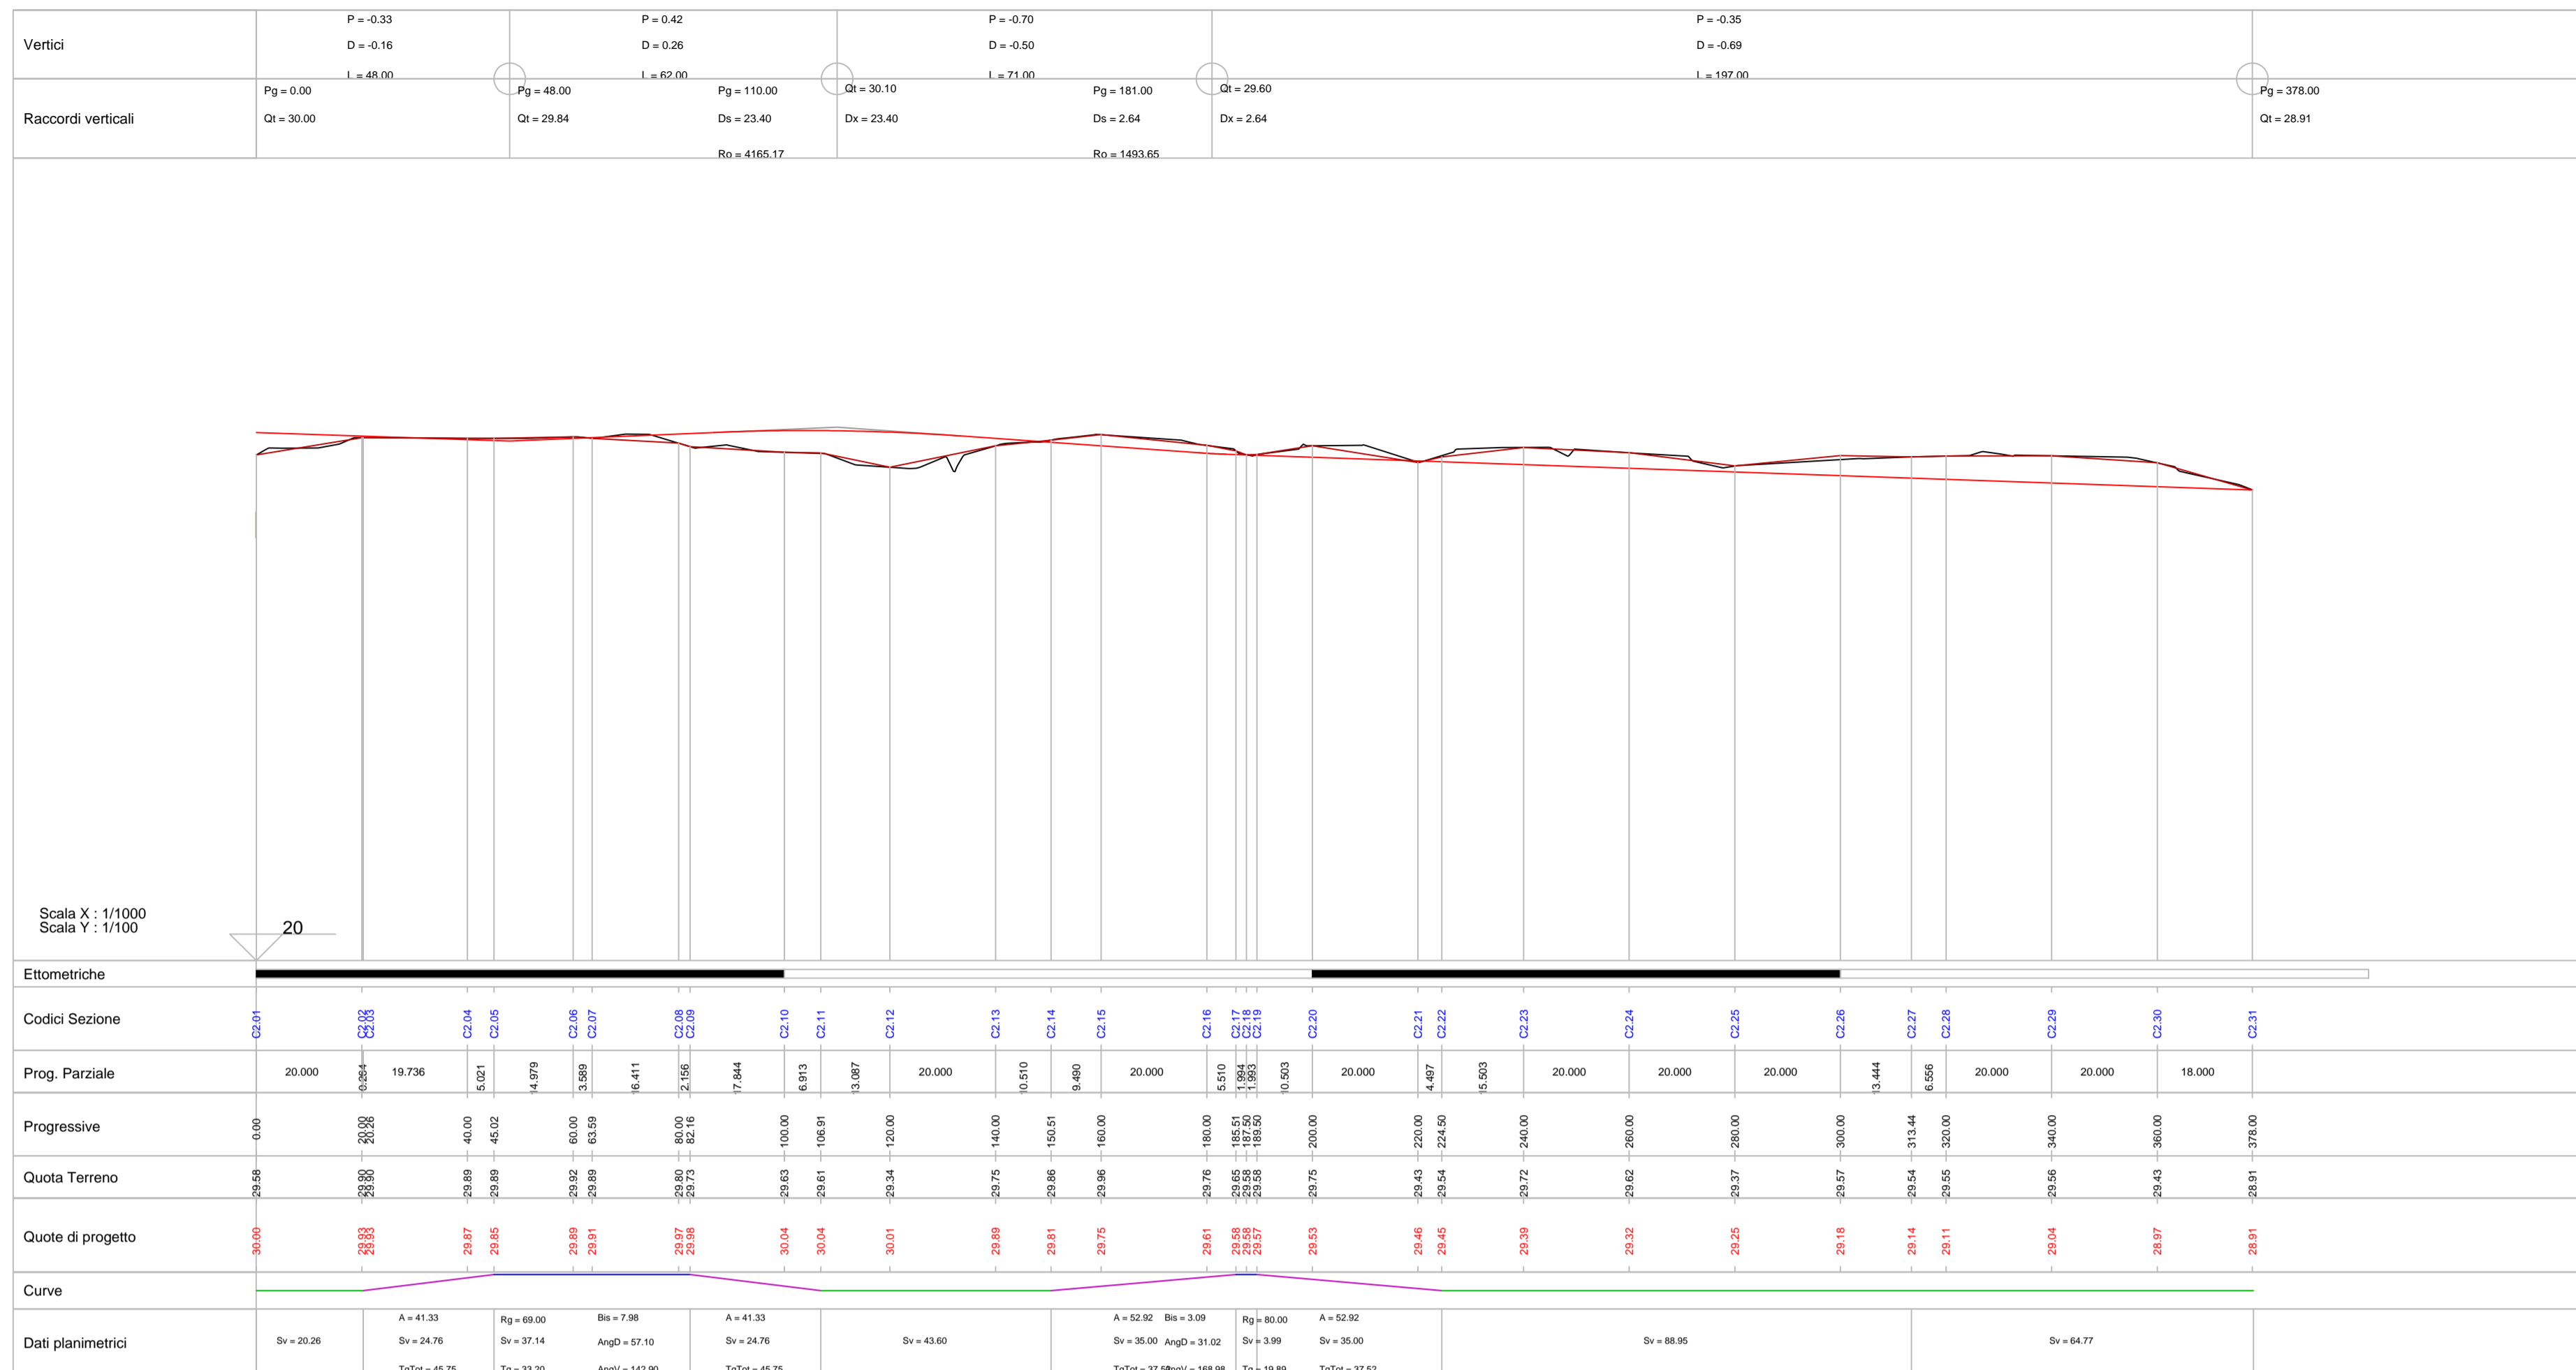

Collegamento rotatoria SP 87 e rotatoria v.Colombo-nuova realizzazione

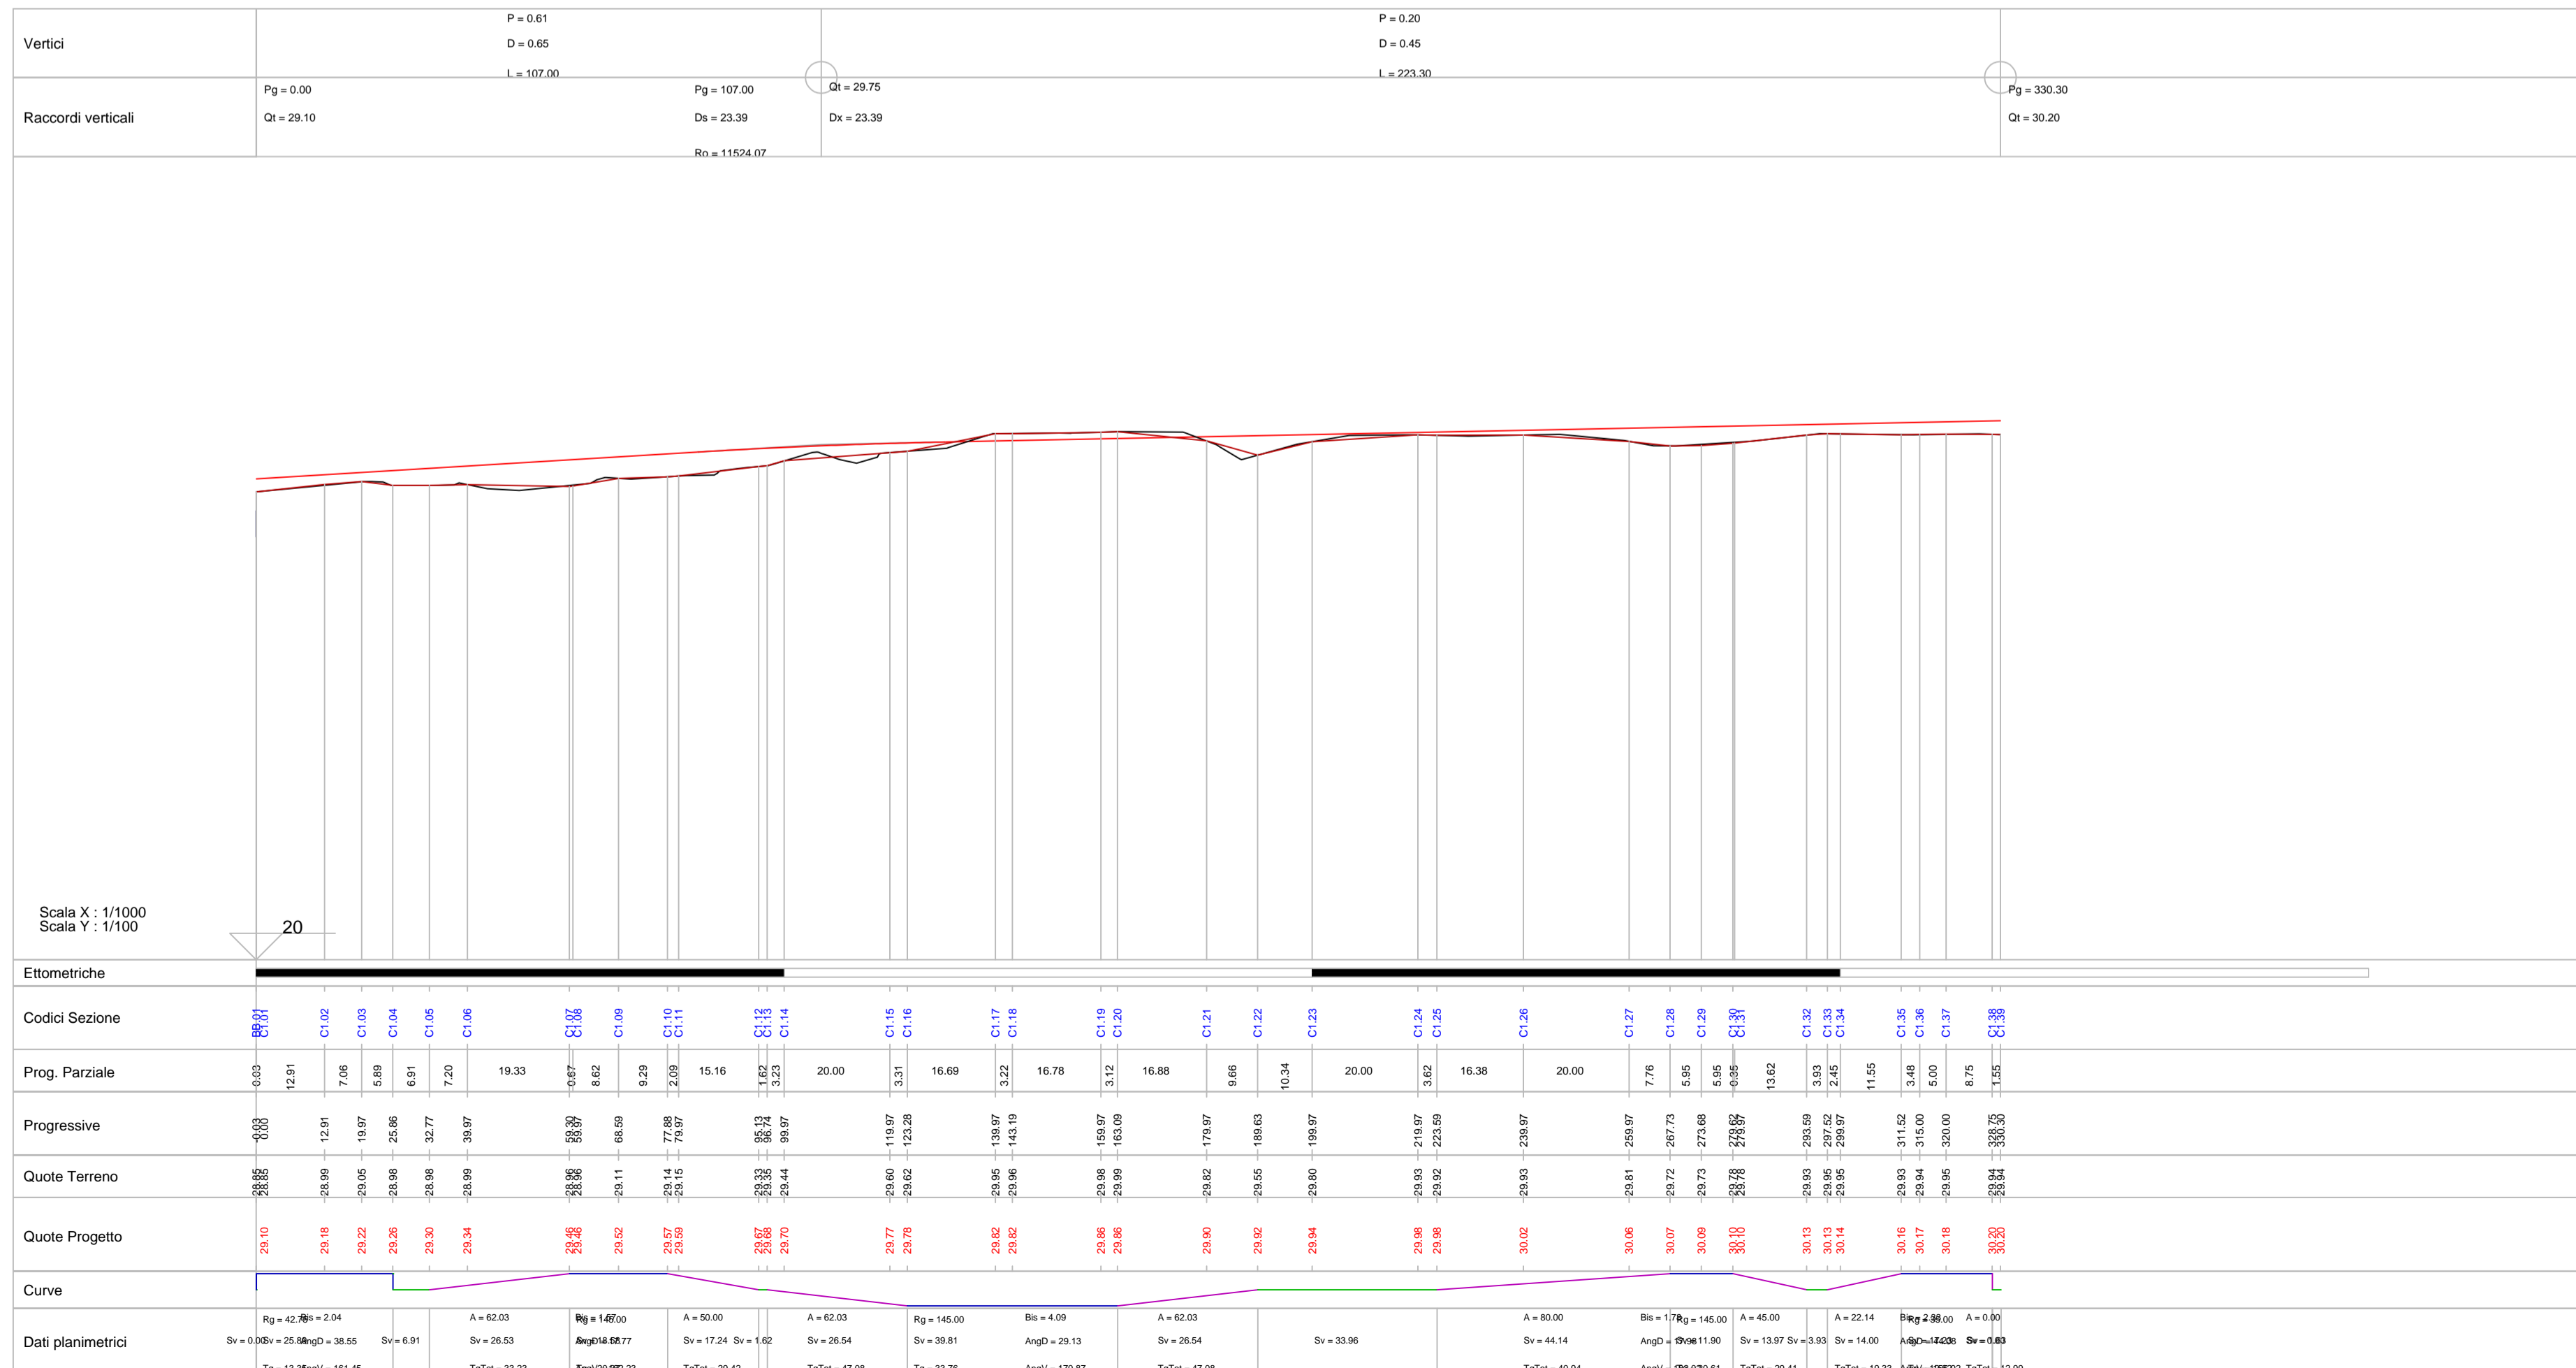

AREA SERVIZI TERRITORIALI METROPOLITANI

STRADA S.P. n° 87 "NUOVA GALLIERA"		Servizio Progettazione costruzioni e manutenzione strade
LAVORO OPERE DI COLLEGAMENTO TRA LA S.P. 87 NUOVA GALLIERA E LA S.C. CRISTOFORO COLOMBO NEI COMUNI DI BOLOGNA E CASTEL MAGGIORE		
DISEGNO PROFILI LONGITUDINALI		PROGETTO DEFINITIVO
COLLABORATORI PROGETTAZIONE Ing. Marco Ferrarini		
PROGETTISTA Ing. Francesco Vitale		RILIEVI TOPOGRAFICI ED ELABORAZIONI GRAFICHE Geom. Gian Luca Piccinini Geom. Federico Vannucchi Geom. Sergio Laconi
Geom. Emanuele Tracchi		
IL DIRIGENTE DEL SERVIZIO RESPONSABILE UNICO DEL PROCEDIMENTO Ing. Maurizio Martelli		
2		SCALA 1:1000/100
1	24/01/2022	AGGIORNAMENTO RELAZIONE AMBIENTALE
REV.	DATA	MODIFICA
TAVOLA N°		B.09
<p>QUESTO DISEGNO E LA RELATIVA INVENZIONE SONO DI PROPRIETA' DELL'AMMINISTRAZIONE NON NE E' CONSENTITO L'UTILIZZO SE NON SU ESPLICITA AUTORIZZAZIONE OGNI DIRITTO A TALE RIGUARDO E' ESPRESSAMENTE RISERVATO ED ESCLUSIVO</p>		