


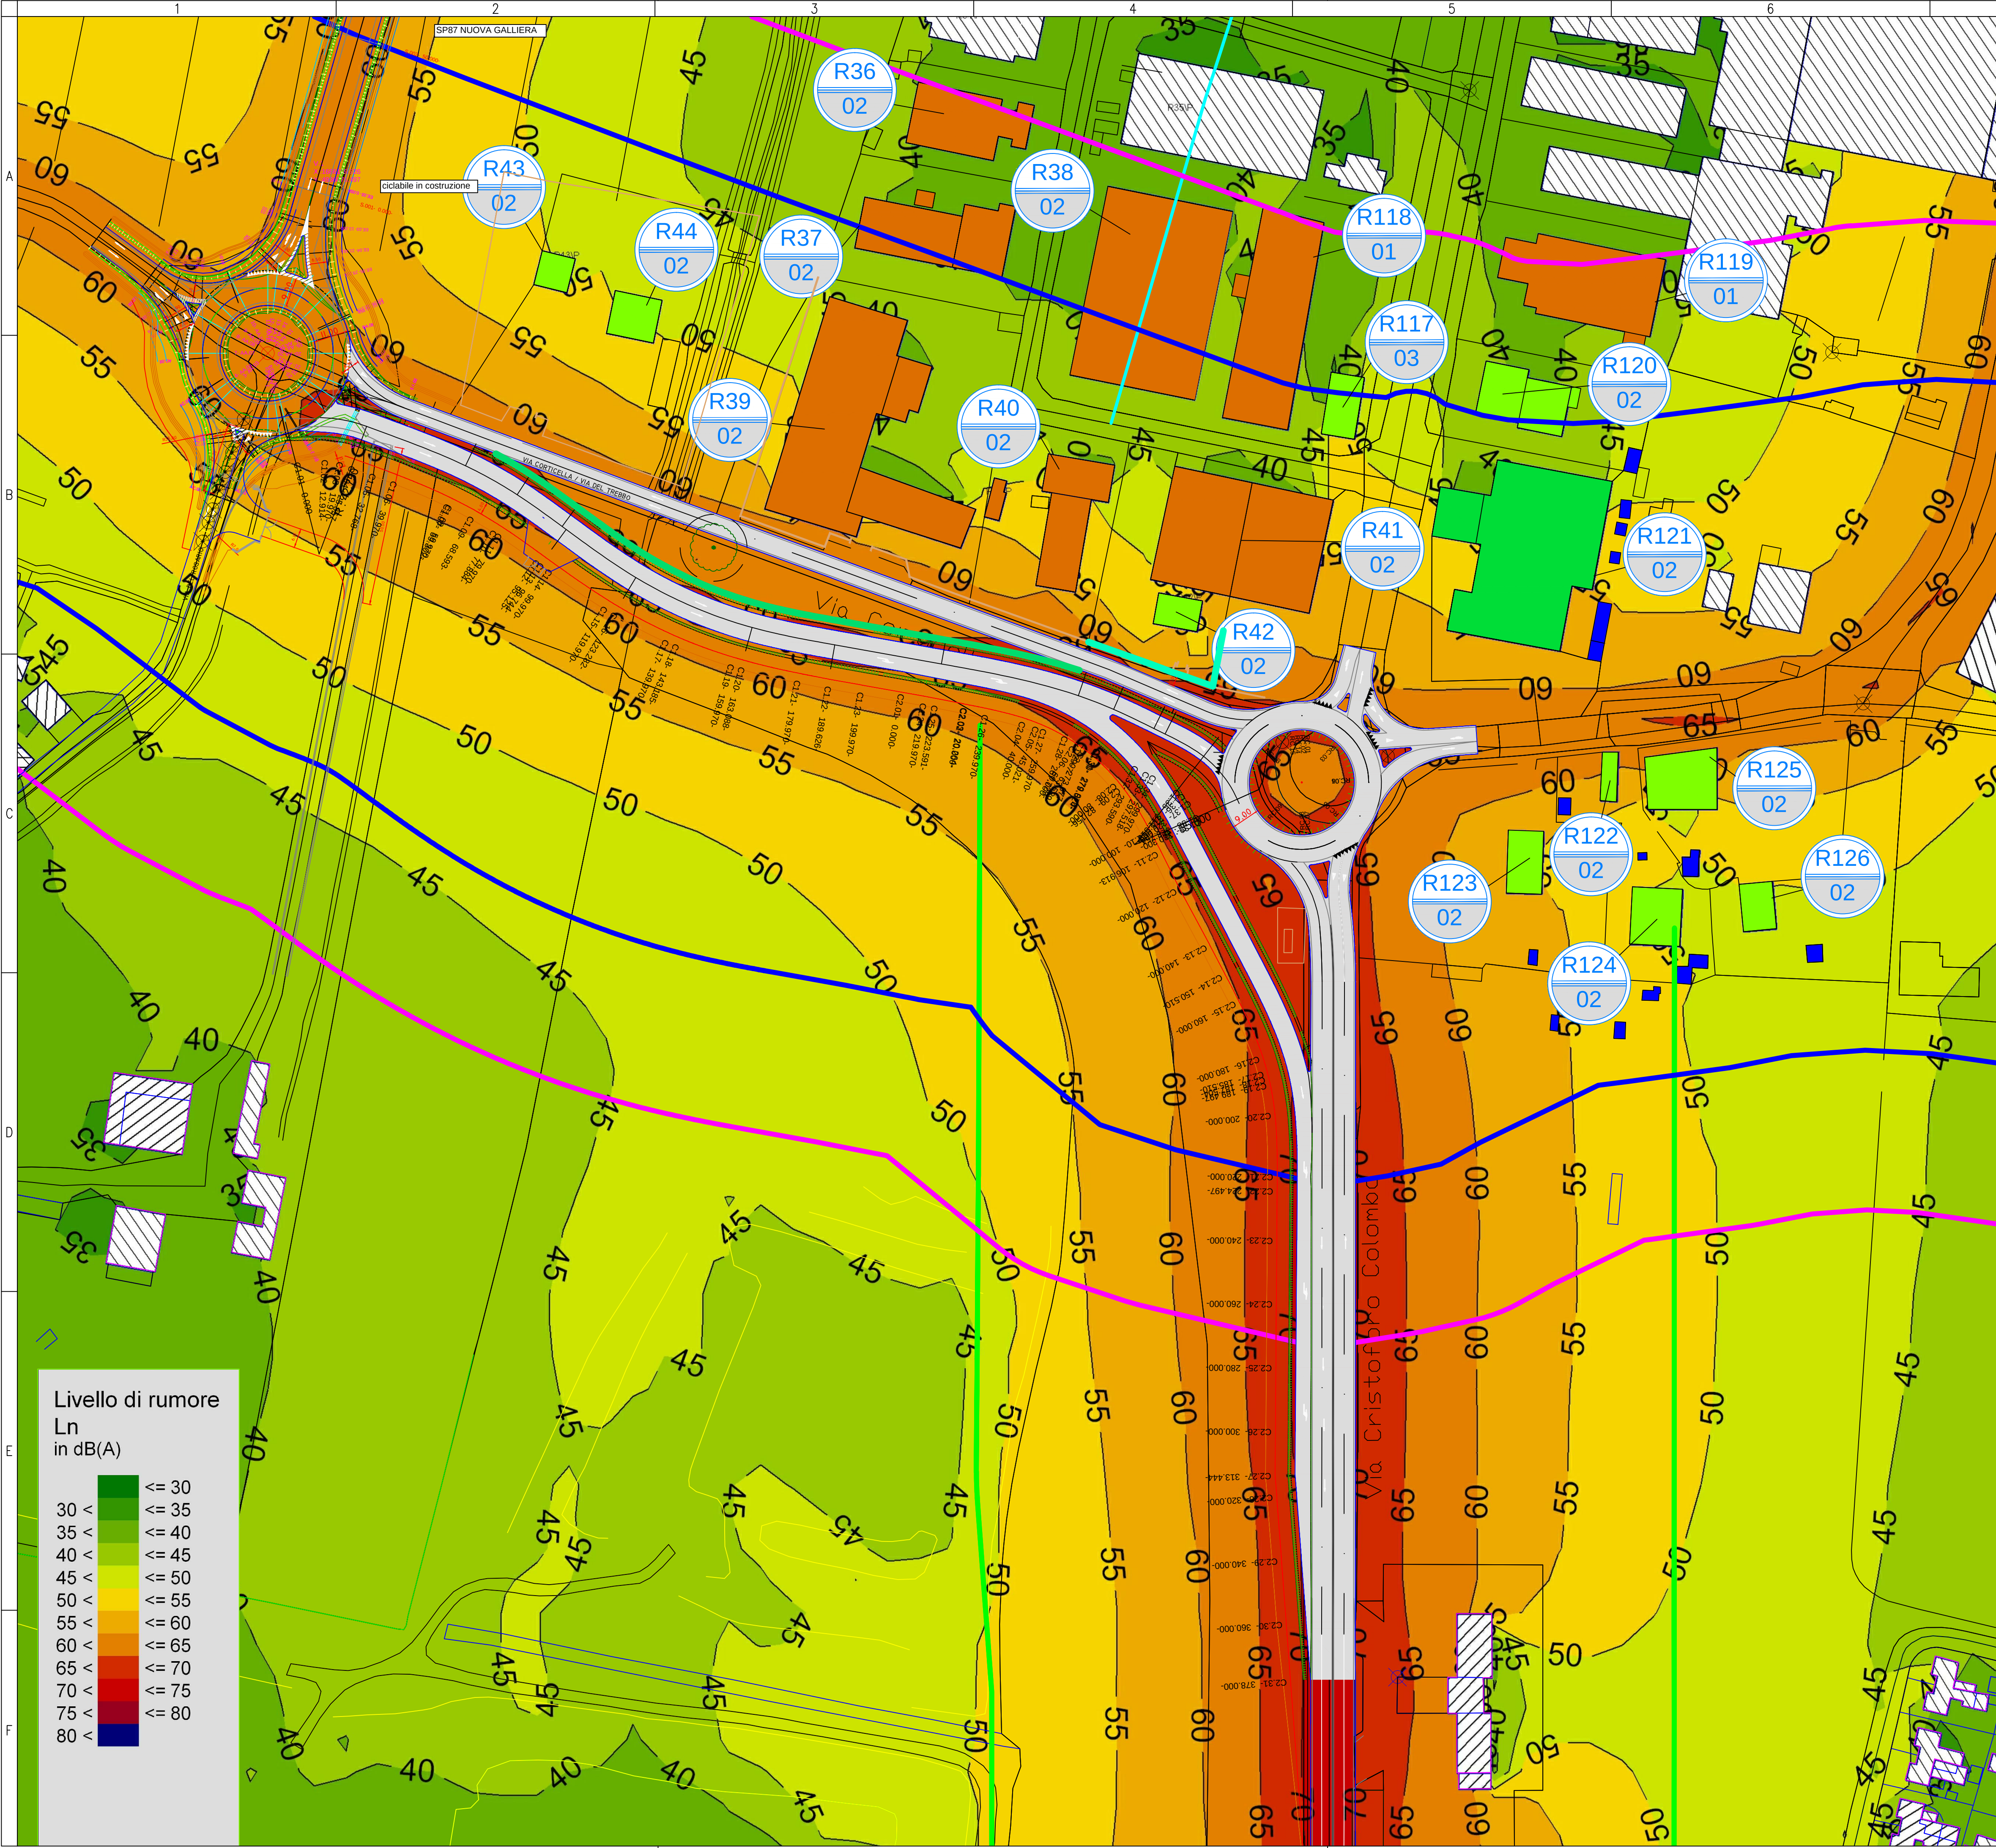

LEGENDA

Codifica ricettori

- N° Progressivo ricettore
N° Piani Fuori Terra

Tipologia Ricettori

- Residenziale
Terziario (Commerciale/Ricreativo/Ufficio)
Produttivo/Industriale
Altro (Utilizzo Saltuario)

Fasce di Pertinenza Acustica - Infrastruttura Stradale - DPR 142/2004

Via Corticella: Strada Esistente - TIPO C - Sottotipo ai fini acustici Cb

- Fascia A
Fascia B

Fasce di Pertinenza Acustica - Infrastruttura Stradale - DPR 142/2004

S.P. 87 NUOVA GALLIERA: Strada di Nuova Realizzazione - TIPO C - Sottotipo ai fini acustici C1

- Fascia Unica

Fasce di Pertinenza Acustica - Infrastruttura Stradale - DPR 142/2004

S.C. Cristoforo Colombo: Strada Esistente - TIPO D - Sottotipo ai fini acustici Db

- Fascia Unica

BARRIERE ANTIRUMORE

- BA01 Fonoisolante Trasparente - L=60 m H=4 m
BA02 Fonoisolante e Fonoassorbente ambo i lati - L=200 m H=3 m



CITTA' METROPOLITANA DI BOLOGNA

S.P. n° 87 "NUOVA GALLIERA"

OPERE DI COLLEGAMENTO TRA LA S.P. 87 NUOVA GALLIERA E LA S.C. CRISTOFORO COLOMBO NEI COMUNI DI BOLOGNA E CASTEL MAGGIORE

STUDIO ACUSTICO

PER CITTA' METROPOLITANA DI BOLOGNA:



Via Ardito Desio, 60
Casale 5
Tecnopolis Tiburtino
00131 - Roma
<http://www.nablaquadro.it>

Tecnico Competente in Acustica
Ing. Valerio Mencaccini
Iscrizione Elenco Nazionale dei Tecnici Competenti in Acustica nr. 7503

PROTOCOLLO
DATA
GIUGNO 2021

Mappe Acustiche Notturne - Post Operam Mitigato

CODICE PROGETTO				NOME FILE				REVISIONE	SCALA:
PROGETTO	LIV. PROG.	N. PROG.		MAPPE ACUSTICHE NOTTURNE - POST OPERAM MITIGATO - Rev. Adv					
				CODICE ELAB.					1:1000
D									
C									
B									
A	EMISSIONE				Giugno 2021	V. Mencaccini	V. Mencaccini	R. Rosati	
REV.	DESCRIZIONE				DATA	REDATTO	VERIFICATO	APPROVATO	