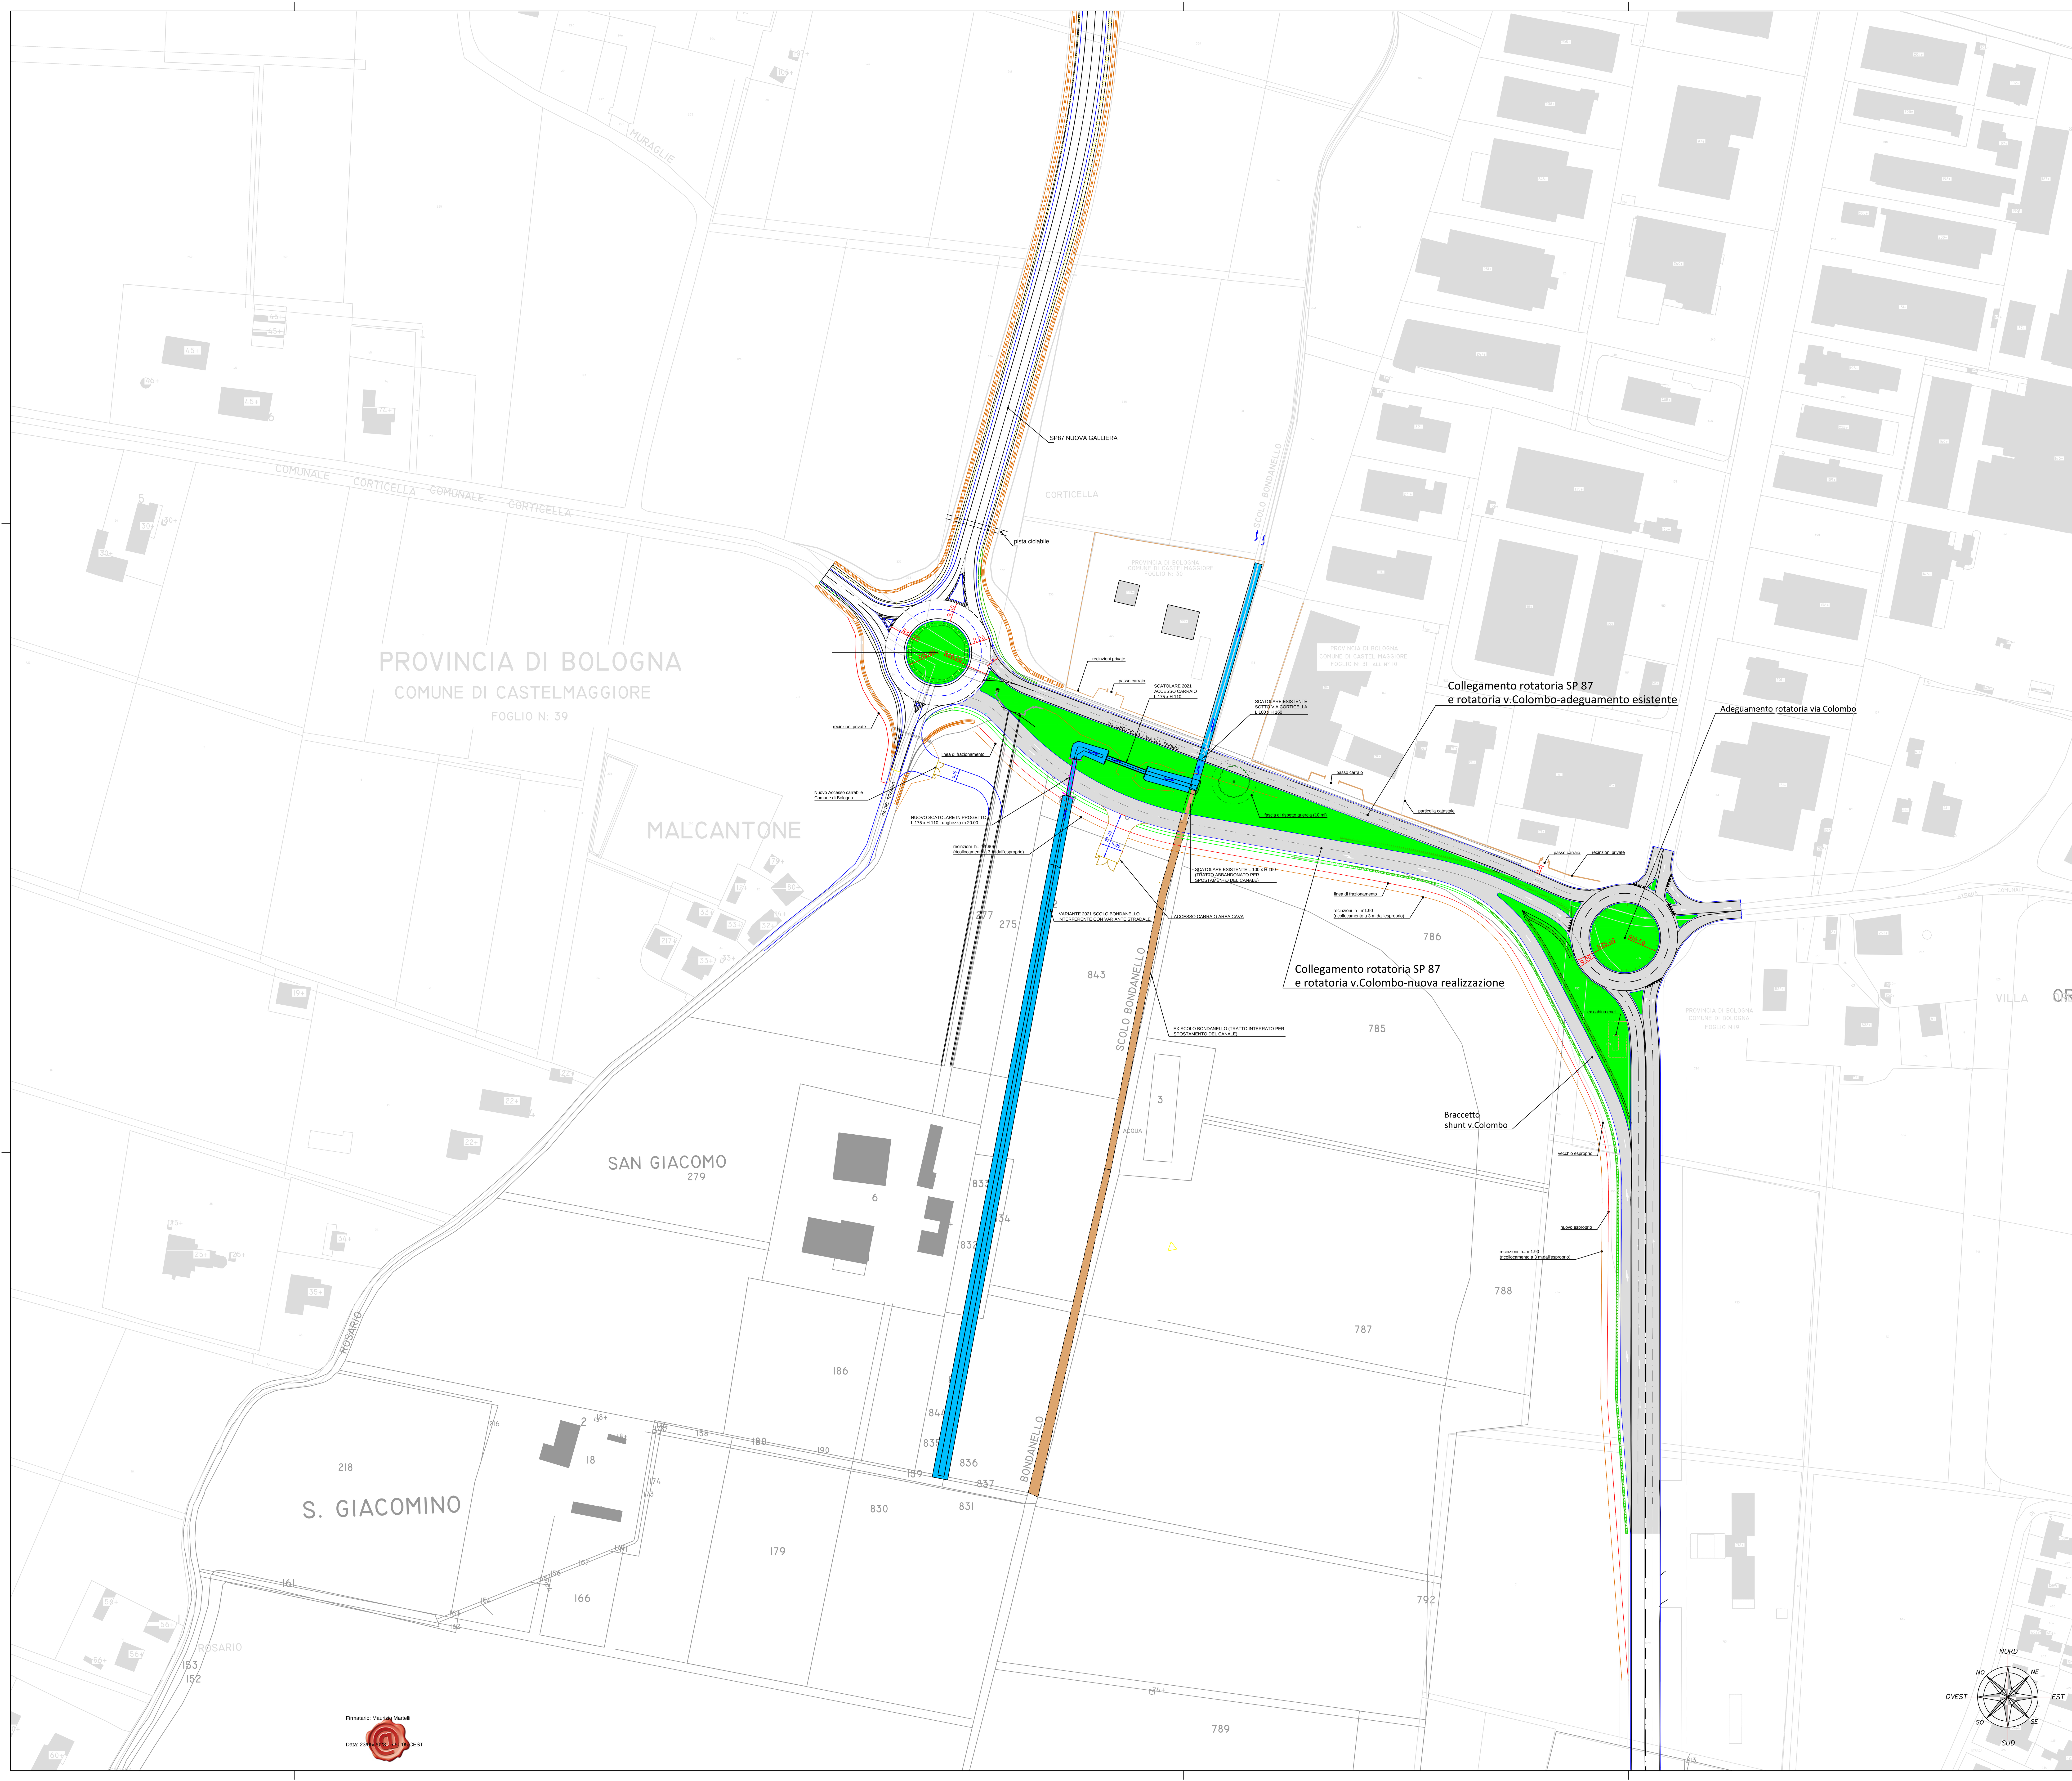

CITTÀ METROPOLITANA DI BOLOGNA

AREA SVILUPPO DELLE INFRASTRUTTURE

STRADA
S.P. n° 87 "NUOVA GALLIERA"

LAVORO
OPERE DI COLLEGAMENTO TRA LA S.P. 87 NUOVA GALLIERA E LA S.C. CRISTOFORO COLOMBO NEI COMUNI DI BOLOGNA E CASTEL MAGGIORE

Settore Strade e Sicurezza

DISEGNO
PLANIMETRIA GENERALE

PROGETTO DEFINITIVO

COLLABORATORI PROGETTAZIONE
P.i.e. Stefano Romagnoli

PROGETTISTA
Ing. Francesco Vitale

RILIEVI TOPOGRAFICI ED ELABORAZIONI GRAFICHE
Geom. Gian Luca Piccinini
Geom. Federico Vannucchi
Geom. Emanuele Tracchi

IL DIRIGENTE DEL SERVIZIO
RESPONSABILE UNICO DEL PROCEDIMENTO
Ing. Maurizio Martelli

REV.	DATA	MODIFICA
2	10/11/2022	RECEPIMENTO OSSERVAZIONI CONF. SERVIZI
1	24/01/2022	AGGIORNAMENTO RELAZIONE AMBIENTALE

SCALA 1:1000

DATA: 10/11/2022

TAVOLA N°
CdS.01

QUESTO DISEGNO E LA RELATIVA INVENZIONE SONO DI PROPRIETA' DELL'AMMINISTRAZIONE
NON NE E' CONSENTITO L'UTILIZZO SE NON SU ESPLICITA AUTORIZZAZIONE
OGNI DIRITTO A TALE RIGUARDO E' ESPRESSAMENTE RISERVATO ED ESCLUSIVO