


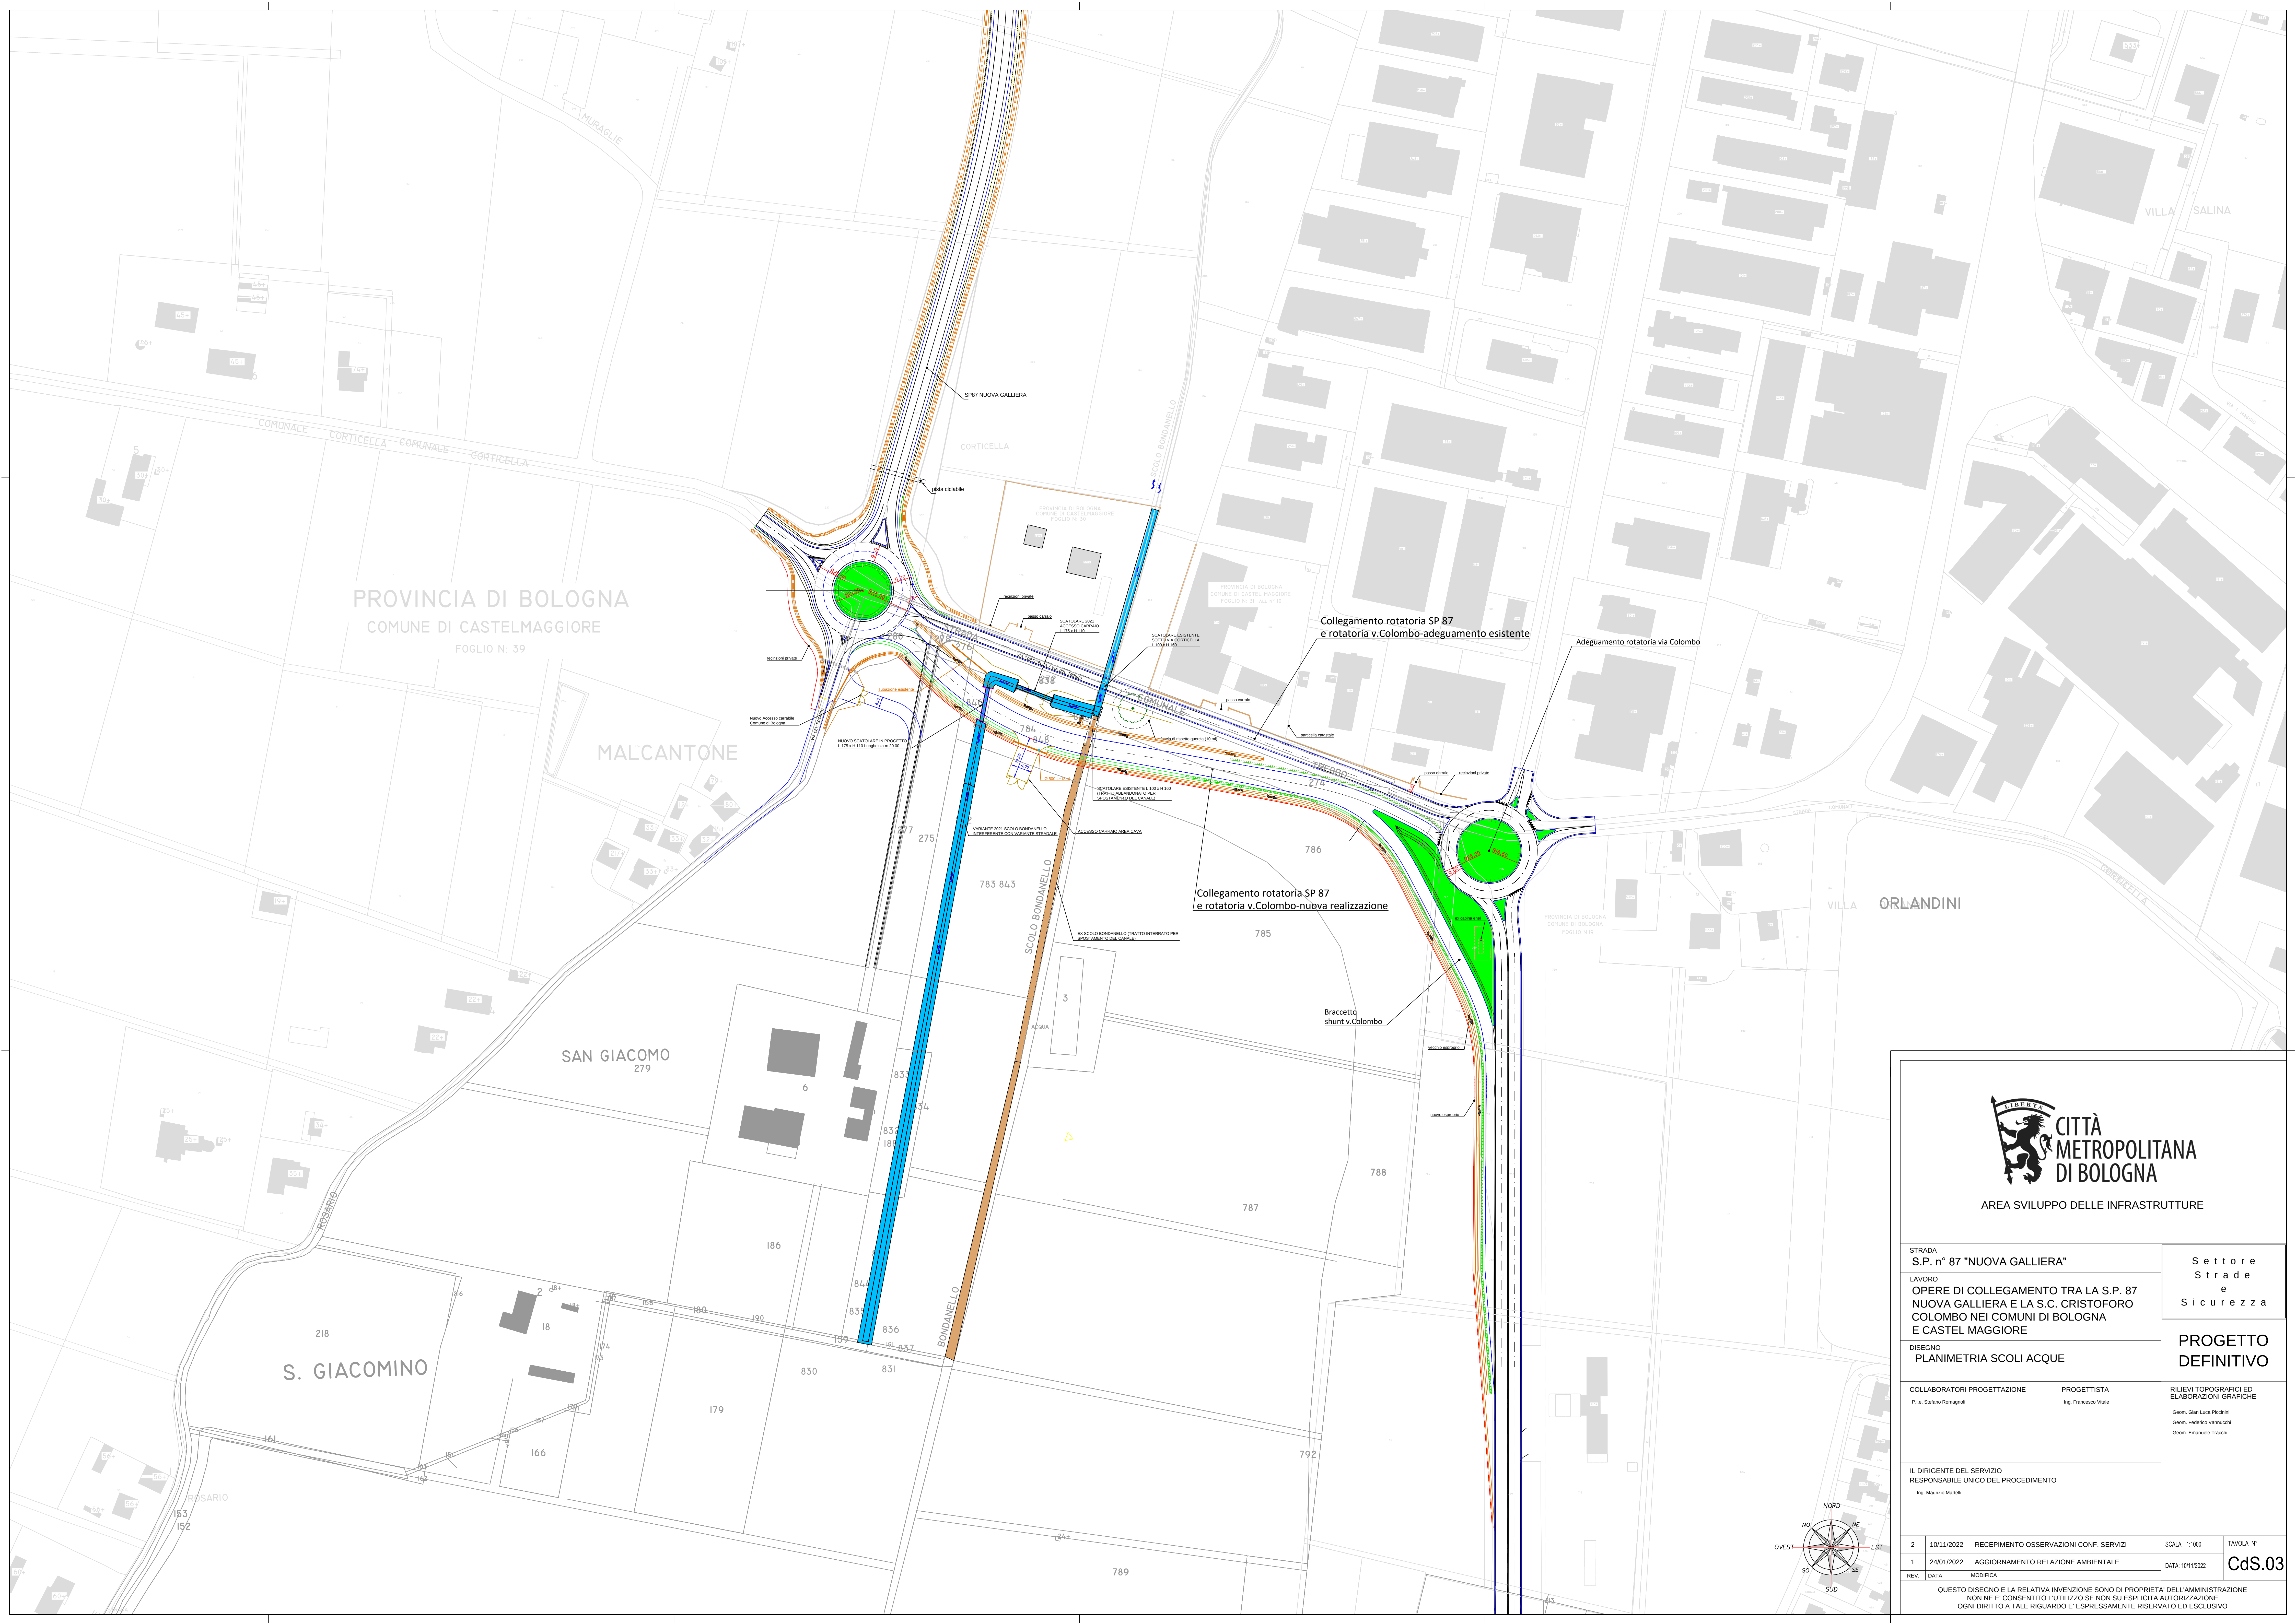

AREA SVILUPPO DELLE INFRASTRUTTURE

STRADA
S.P. n° 87 "NUOVA GALLIERA"

LAVORO
OPERE DI COLLEGAMENTO TRA LA S.P. 87
NUOVA GALLIERA E LA S.C. CRISTOFORO
COLOMBO NEI COMUNI DI BOLOGNA
E CASTEL MAGGIORE

DISEGNO
PLANIMETRIA SCOLI ACQUE

COLLABORATORI PROGETTAZIONE
P.Lic. Stefano Romagnoli

PROGETTISTA
Ing. Francesco Viale

IL DIRIGENTE DEL SERVIZIO
RESPONSABILE UNICO DEL PROCEDIMENTO
Ing. Maurizio Martelli

Settore
Strade
e
Sicurezza


PROGETTO
DEFINITIVO

RILIEVI TOPOGRAFICI ED
ELABORAZIONI GRAFICHE

Geom. Gian Luca Piccinini
Geom. Federico Vannucchi
Geom. Emanuele Tracchi

2	10/11/2022	RECEPIMENTO OSSERVAZIONI CONF. SERVIZI	SCALA 1:1000	TAVOLA N°
1	24/03/2022	AGGIORNAMENTO RELAZIONE AMBIENTALE		
REV.	DATA:	MODIFICA		

QUESTO DISEGNO E LA RELATIVA INVENZIONE SONO DI PROPRIETÀ DELL'AMMINISTRAZIONE
NON NE E' CONSENTITO L'UTILIZZO SE NON SU ESPLICITA AUTORIZZAZIONE
OGNI DIRITTO A TALE RIGUARDO E' ESPRESSAMENTE RISERVATO ED ESCLUSIVO

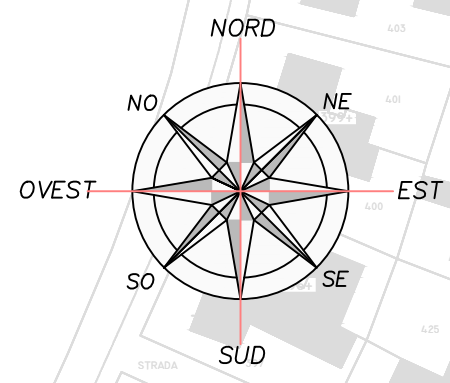

CdS.03