



Finanziato
dall'Unione europea
NextGenerationEU



MIT
MINISTERO
DELLE INFRASTRUTTURE
E DEI TRASPORTI



COMUNE DI
BOLOGNA



COMUNE DI
CALDERARA
DI RENO



COMUNE DI
CAMUGNANO



COMUNE DI
CASALECCHIO
DI RENO



COMUNE DI
CASTEL DI
CASIO



COMUNE DI
CREVALCORE



COMUNE DI
GRIZZANA
MORANDI



COMUNE DI
MARZABOTTO



COMUNE DI
SAN GIOVANNI
IN PERSICETO

**Realizzazione del percorso del II lotto prioritario della Ciclovia
del Sole completamento tronchi n. 3, 4 e 7 nella Città
Metropolitana di Bologna - Codice opera 2023VIPCSNC01**

CUP: C31B22001500006



**PROGETTO
PER CONFERENZA DEI SERVIZI**



MATE
engineering

MATE Soc. Coop.

RESPONSABILE UNICO DEL PROGETTO:
Ing. Chiara Ferrari



cooprogetti

Cooprogetti Soc. Coop.

SUPPORTO AL RUP:
arch. Federica Sodano
arch. Carla Maria Costanza Di Martino

PARCIANELLO
PARTNERS


Parcianello & Partners
engineering s.r.l.

**RESPONSABILE DELL'INTEGRAZIONE DELLE PRESTAZIONI
SPECIALISTICHE:** Ing. Lino Pollastri

STATO DI FATTO

**Planimetria di Rilievo topografico:
Comune di Crevalcore**


Fase	Categoria	Sottocategoria	Progressivo	Tipo elaborato	Progressivo	Revisione
BOLO24030	RIL	SF	01	PP	01	B
Codice commessa	Redatto	Controllato	Approvato	Scala	Descrizione	Data
BOLO24030	Cesa	Parcianello	Pollastri	1:500	Emissione	Novembre 2024

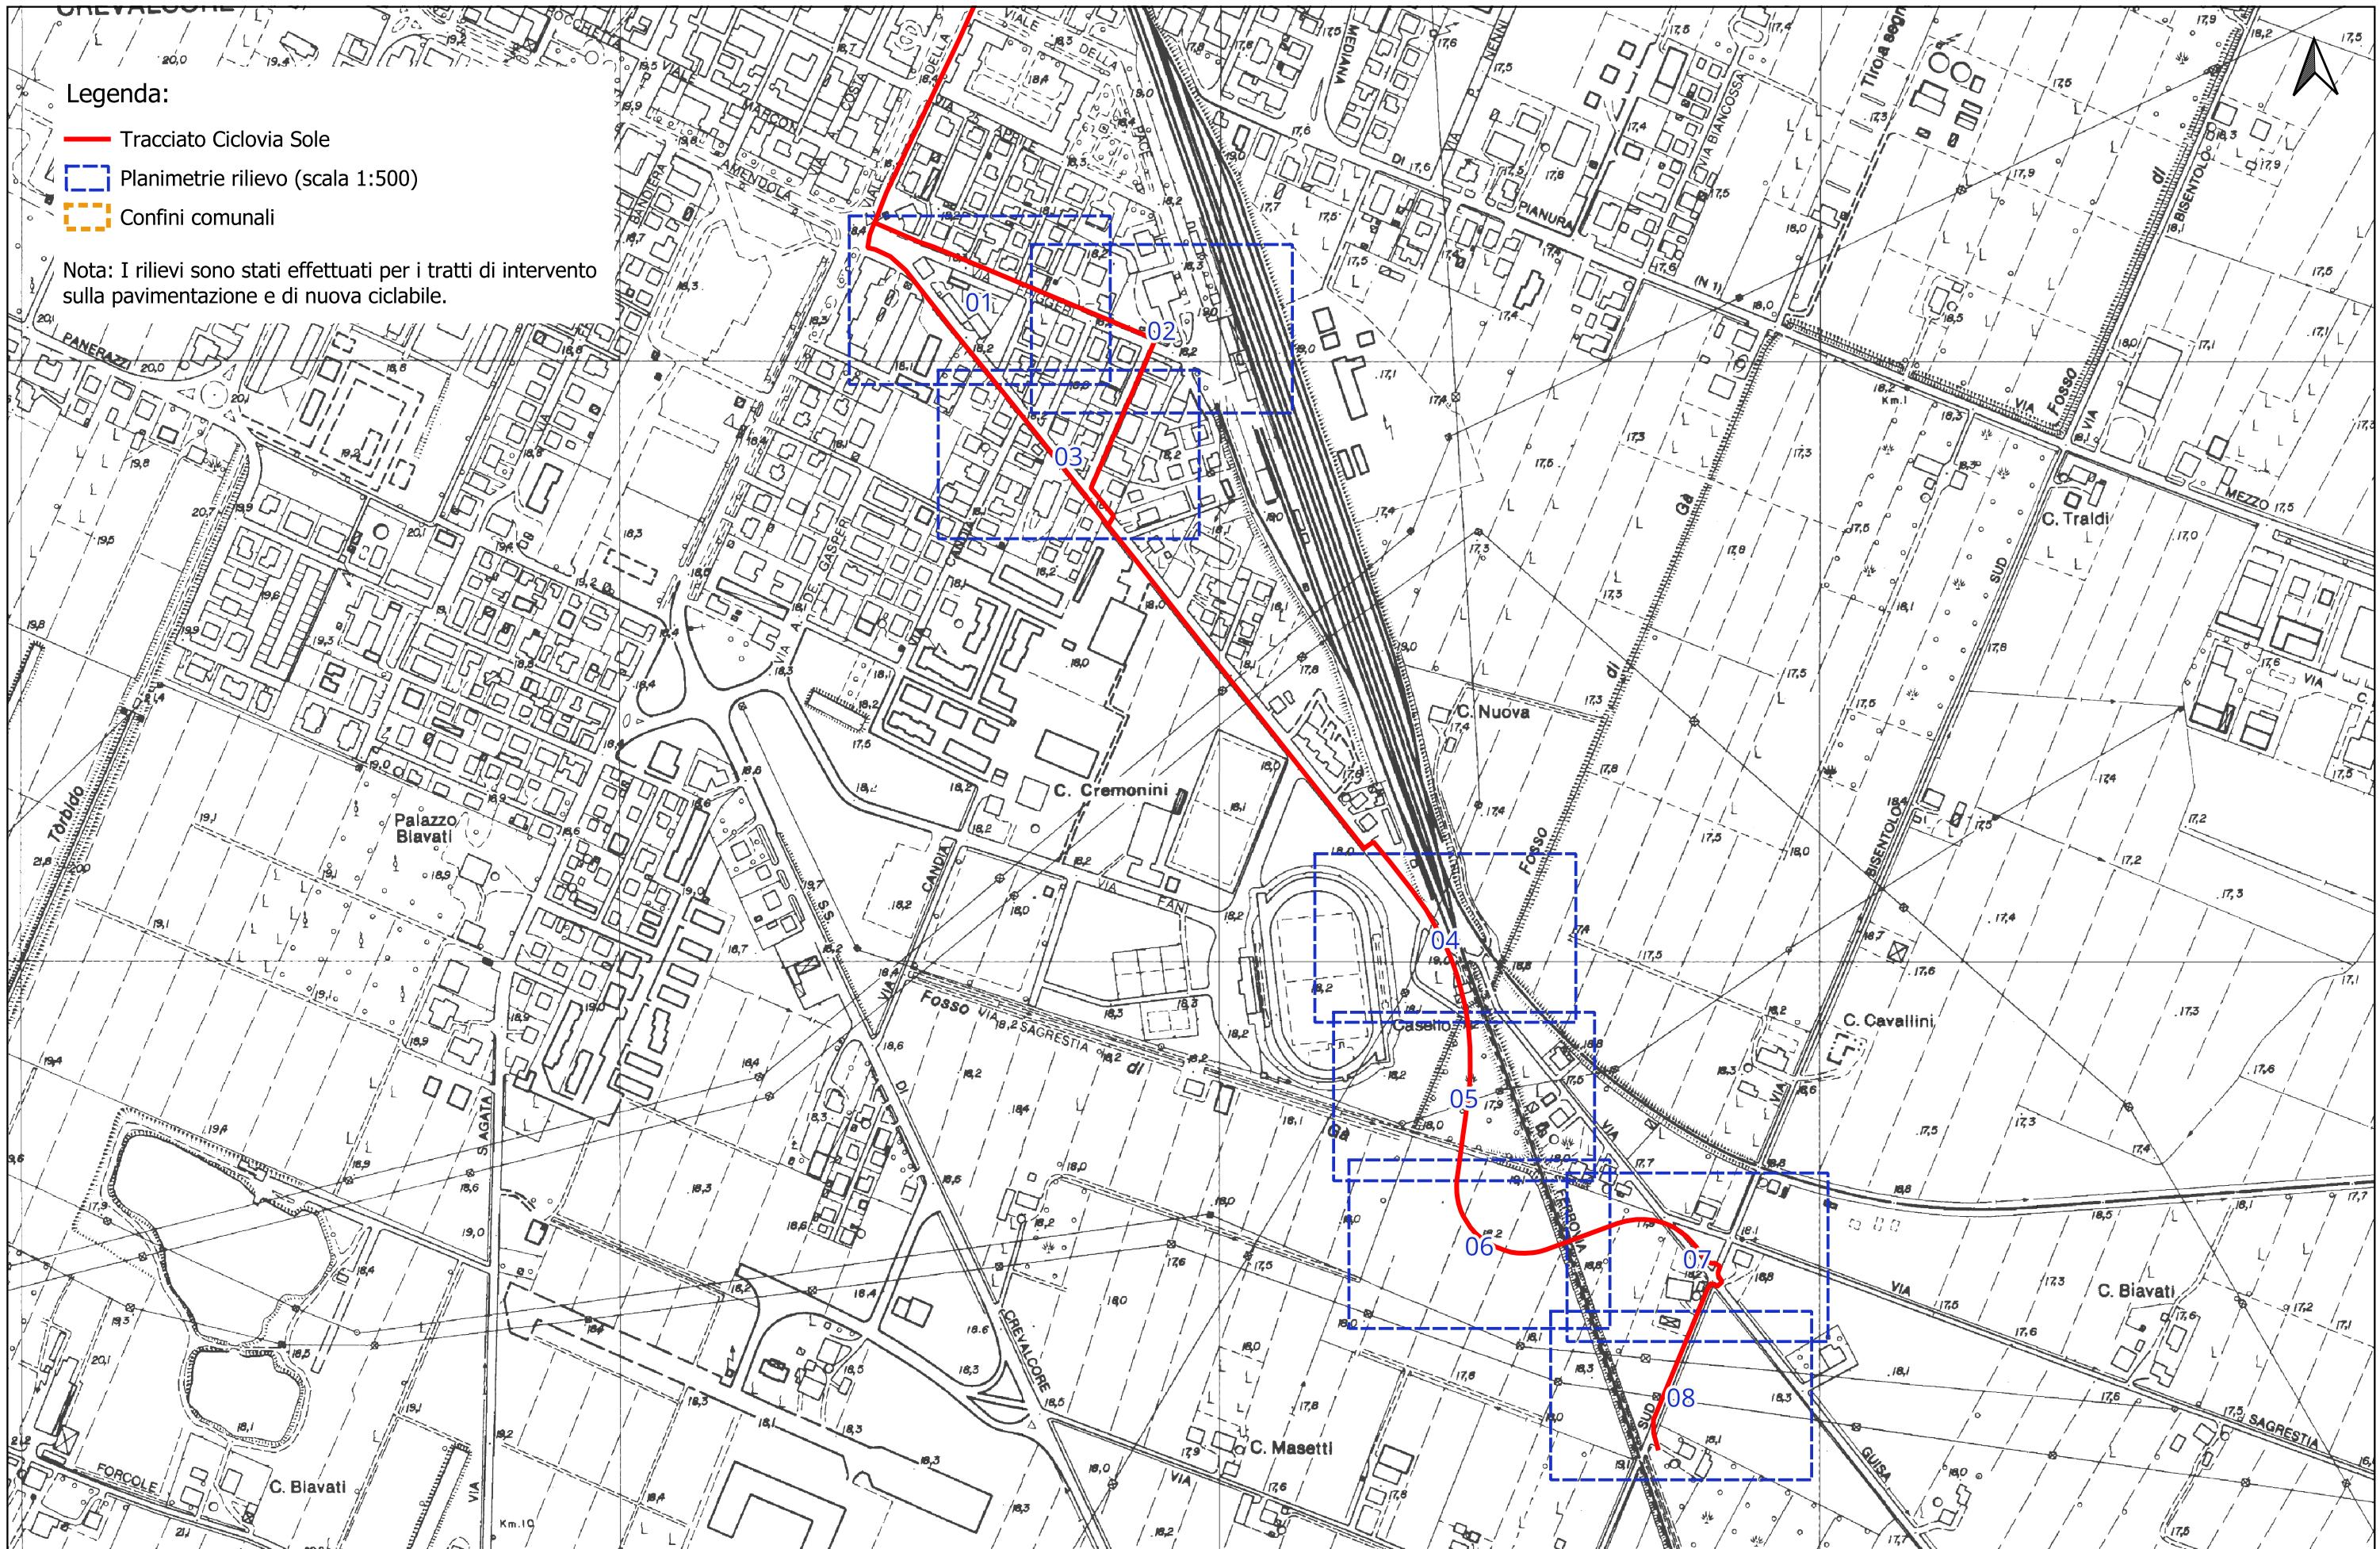







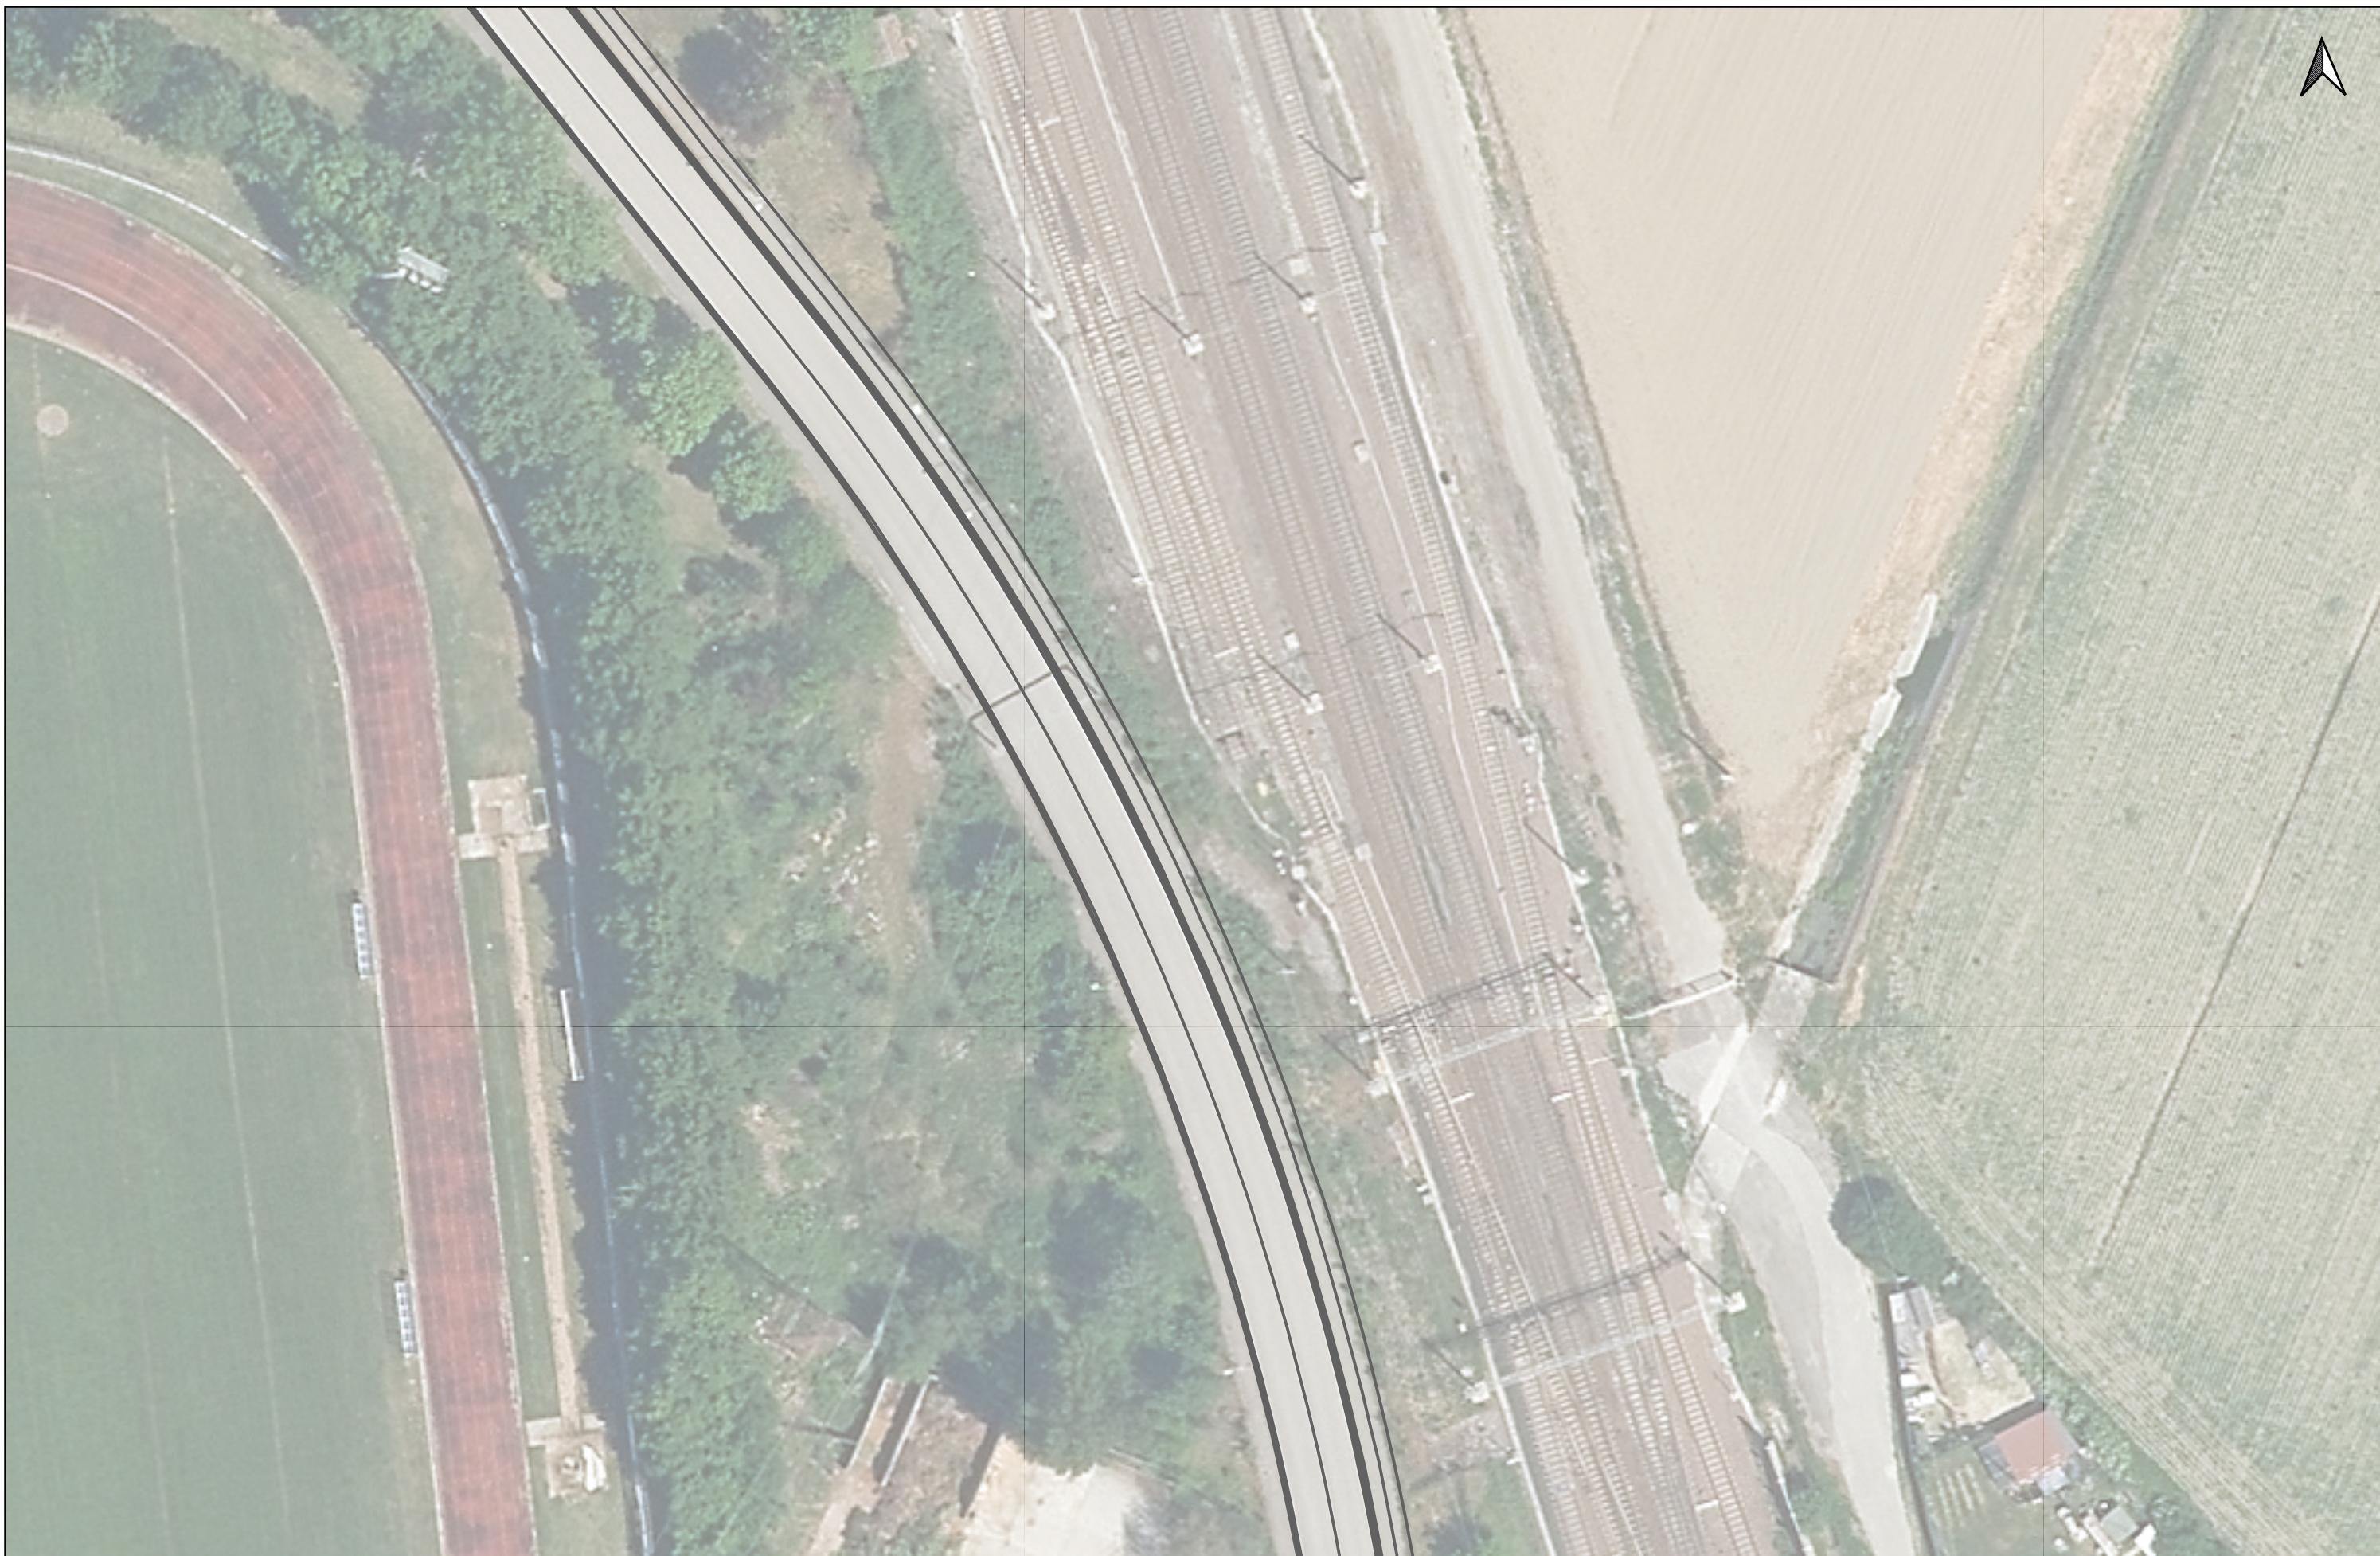







Realizzazione del percorso del II lotto prioritario della Ciclovia
del Sole completamento trochi n.3, 4 e 7 nella Città
Metropolitana di Bologna



Progettisti in RTP



**PARCIANELLO
PARTNERS**



Pagina 07



Realizzazione del percorso del II lotto prioritario della Ciclovia
del Sole completamento trochi n.3, 4 e 7 nella Città
Metropolitana di Bologna



Progettisti in RTP



**PARCIANELLO
PARTNERS**



Pagina 08