



Finanziato
dall'Unione europea
NextGenerationEU



MIT
MINISTERO
DELLE INFRASTRUTTURE
E DEI TRASPORTI



Italiadomani
PIANO NAZIONALE
DI RIPRESA E RESILIENZA





COMUNE DI
BOLOGNA



COMUNE DI
CALDERARA
DI RENO



COMUNE DI
CAMUGNANO



COMUNE DI
CASALECCHIO
DI RENO



COMUNE DI
CASTEL DI
CASIO



COMUNE DI
CREVALCORE



COMUNE DI
GRIZZANA
MORANDI



COMUNE DI
MARZABOTTO



COMUNE DI
SAN GIOVANNI
IN PERSICETO

Realizzazione del percorso del II lotto prioritario della Ciclovía del Sole completamente tronchi n. 3, 4 e 7 nella Città Metropolitana di Bologna - Codice opera 2023VIPCSNC01

CUP: C31B22001500006



PROGETTO
PER CONFERENZA DEI SERVIZI



MATE Soc. Coop.



Cooprogetti Soc. Coop.



Parcianello & Partners
engineering s.r.l.

RESPONSABILE DELL'INTEGRAZIONE DELLE PRESTAZIONI SPECIALISTICHE: Ing. Lino Pollastri


RESPONSABILE UNICO DEL PROGETTO:
Ing. Chiara Ferrari


SUPPORTO AL RUP:
arch. Federica Sodano
arch. Carla Maria Costanza Di Martino

STATO DI FATTO

Planimetria delle interferenze: Comune di Calderara di Reno

Fase	Categoria	Sottocategoria	Progressivo	Tipo elaborato	Progressivo	Revisione
C	RIL	SF	01	PP	10	B
Codice commessa	Redatto	Controllato	Approvato	Scala	Descrizione	Data
BOLO24030	Cella	Guerzoni	Pollastri	1:500	Emissione	Novembre 2024

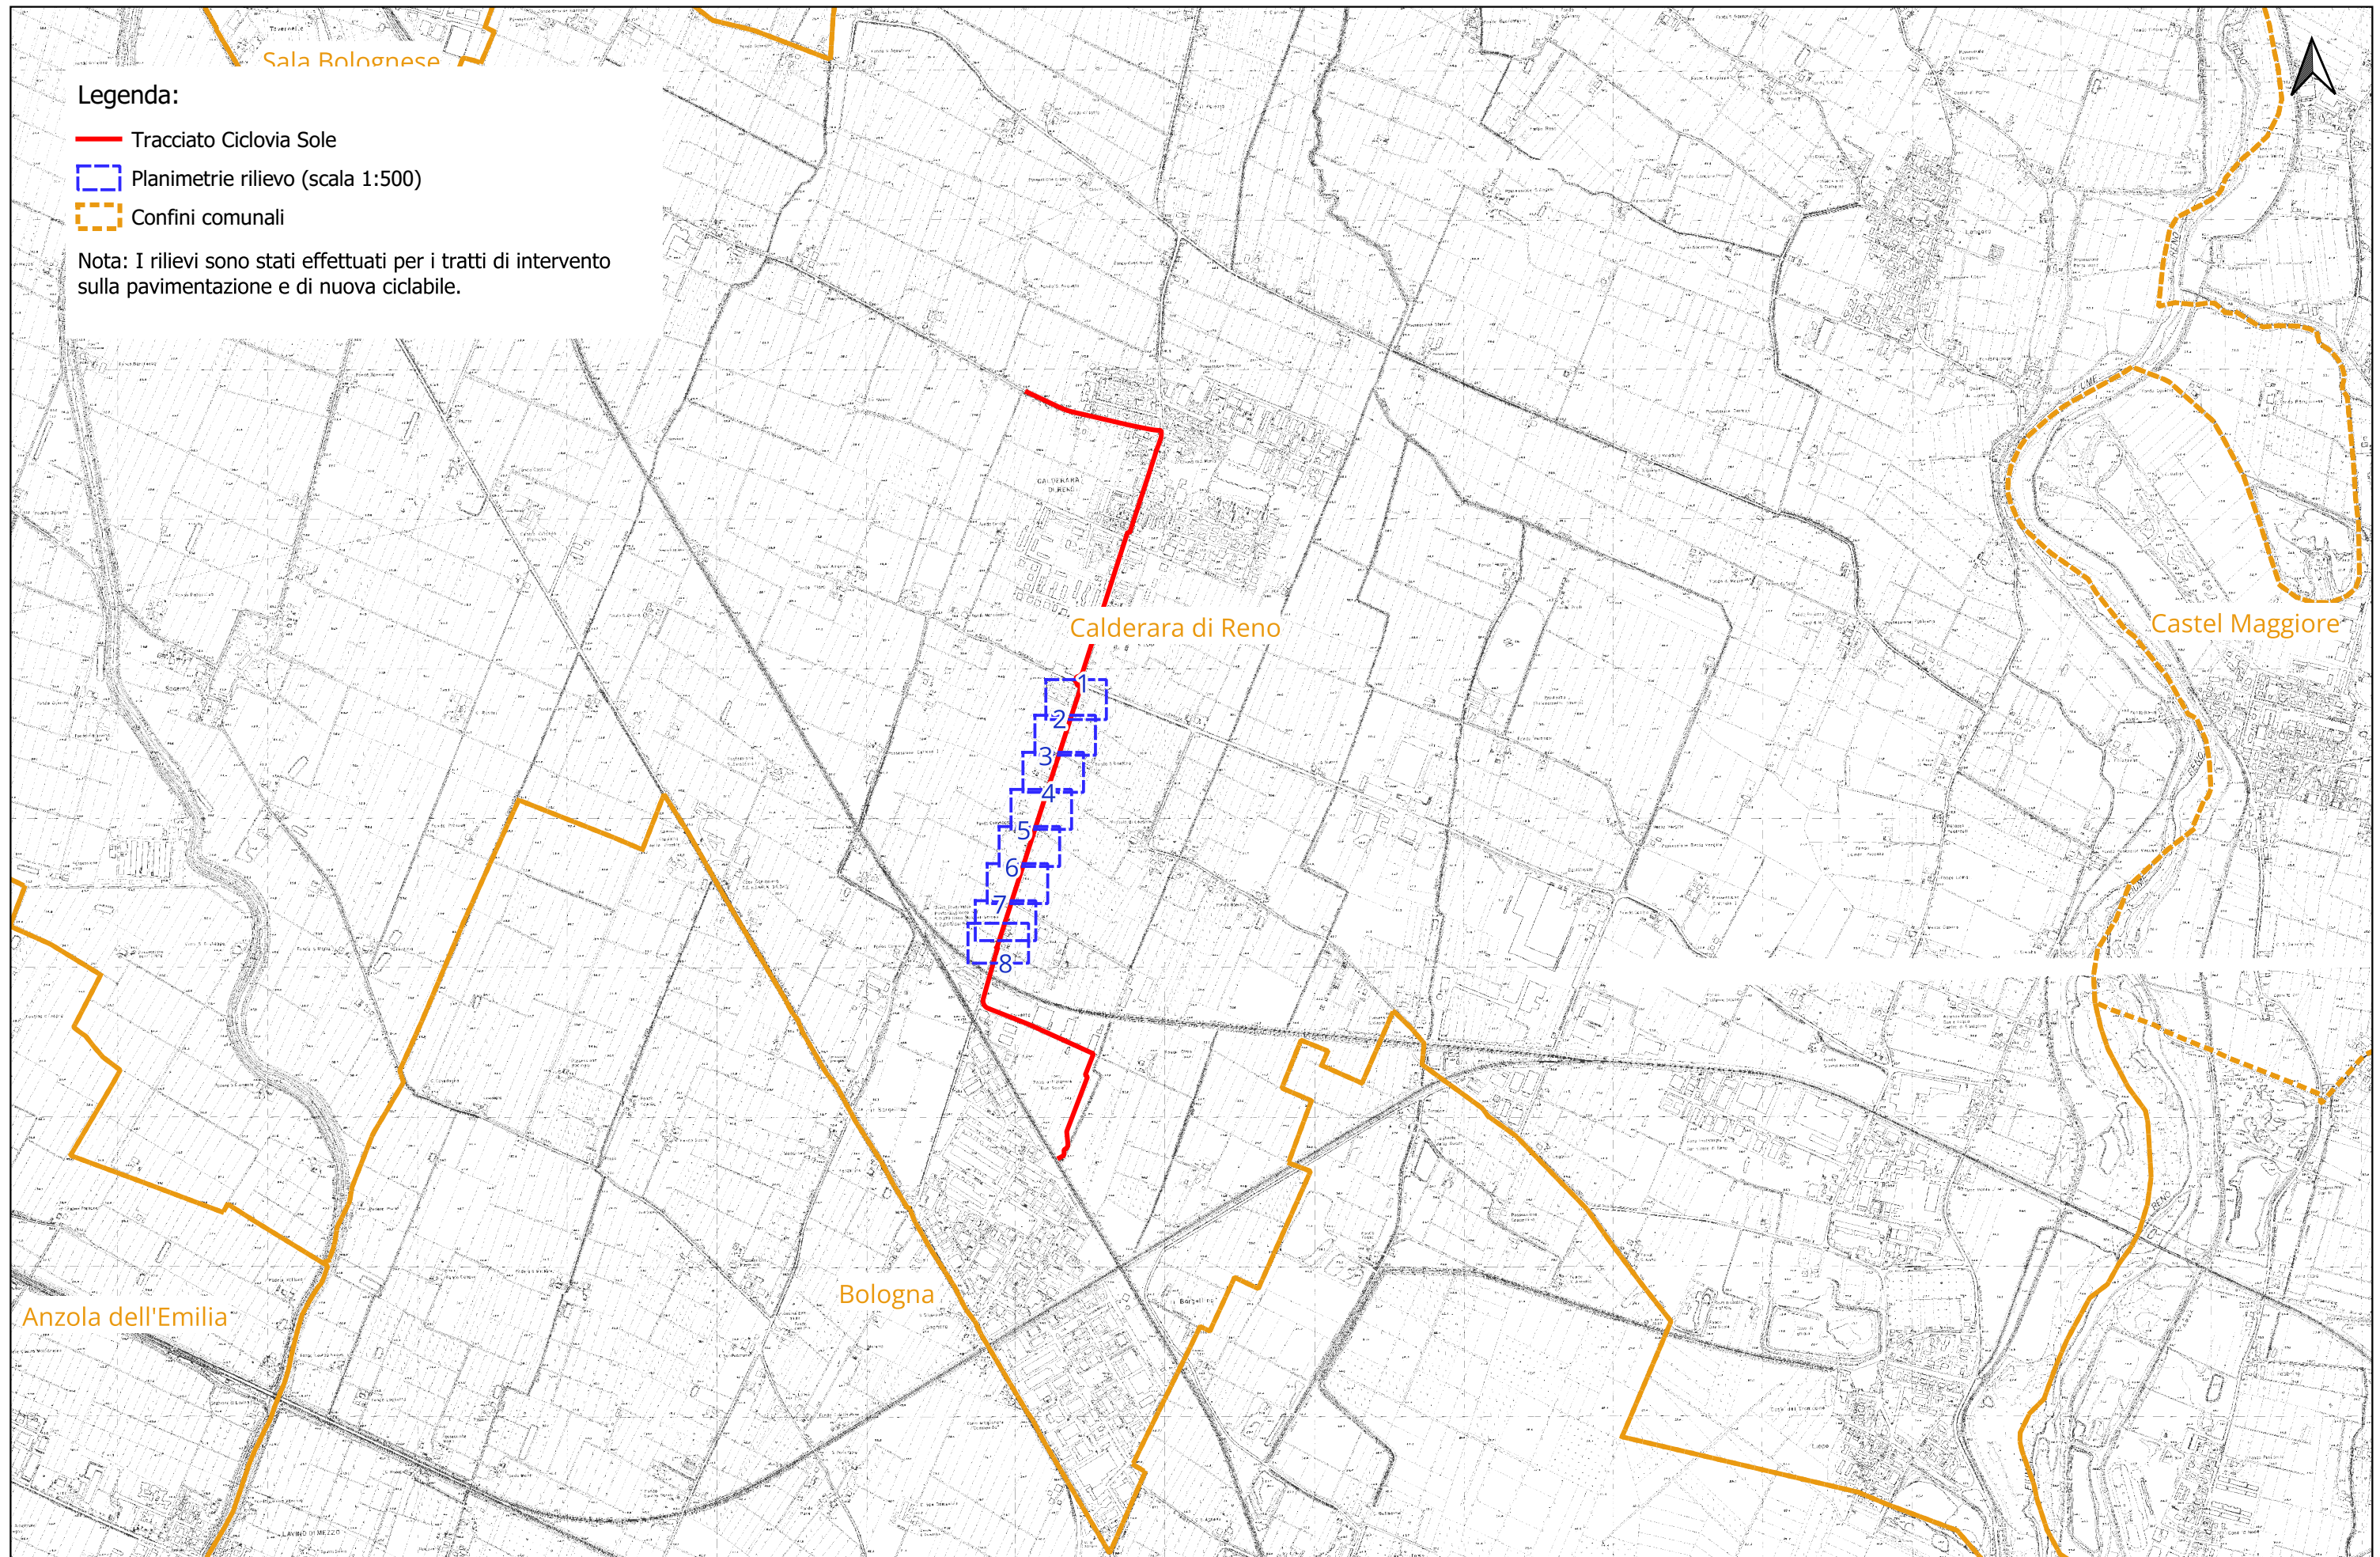

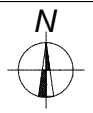

LEGENDA

-  Linea elettrica interrata
-  Linea elettrica aerea
-  Condotta distribuzione gas
-  Acquedotto
-  Rete acque meteoriche
-  Rete fognaria
-  Teleriscaldamento



