


TAVOLA DI INQUADRAMENTO IDRAULICO

LEGENDA:

-  **Asse del reticolo idrografico principale non zonizzato (art. 15)**
-  **Asse del reticolo idrografico secondario non zonizzato (art. 15)**
-  **Alveo attivo zonizzato del reticolo idrografico principale e secondario (art. 15)**
-  **Aree ad alta probabilità di inondazione (art. 16)**
-  **PF.M** **Fasce di pertinenza fluviale (art.18)**
-  **PF.V** **Fasce di pertinenza fluviale (art.18)**  
*(Il simbolo "PF.M" indica le fasce di pertinenza fluviale generalmente localizzate in zone montane o pedecollinari, quello "PF.V" indica le fasce di pertinenza fluviale generalmente localizzate in zone di pianura.)*
-  **PF.V.RU** **Fasce di pertinenza fluviale (art.18)**  
*Il simbolo "PF.V.RU" indica le fasce di pertinenza fluviale da considerare come aree di ristrutturazione urbana.*
-  **PF.M.Li** **Fasce di pertinenza fluviale (art.18)**
-  **PF.V.Li** **Fasce di pertinenza fluviale (art.18)**  
*I simboli "PF.M.Li" e "PF.V.Li" indicano le fasce di pertinenza fluviale da considerare anche come aree di localizzazione interventi).*
-  **Pi / ...** **Aree di potenziale localizzazione interventi per realizzazione "casce di espansione" (art. 17)**
-  **Li / ...** **Aree di localizzazione interventi per realizzazione "casce espansione" (art. 17)**
-  **Ai / ...** **Aree di intervento per realizzazione "casce di espansione" (art. 17)**

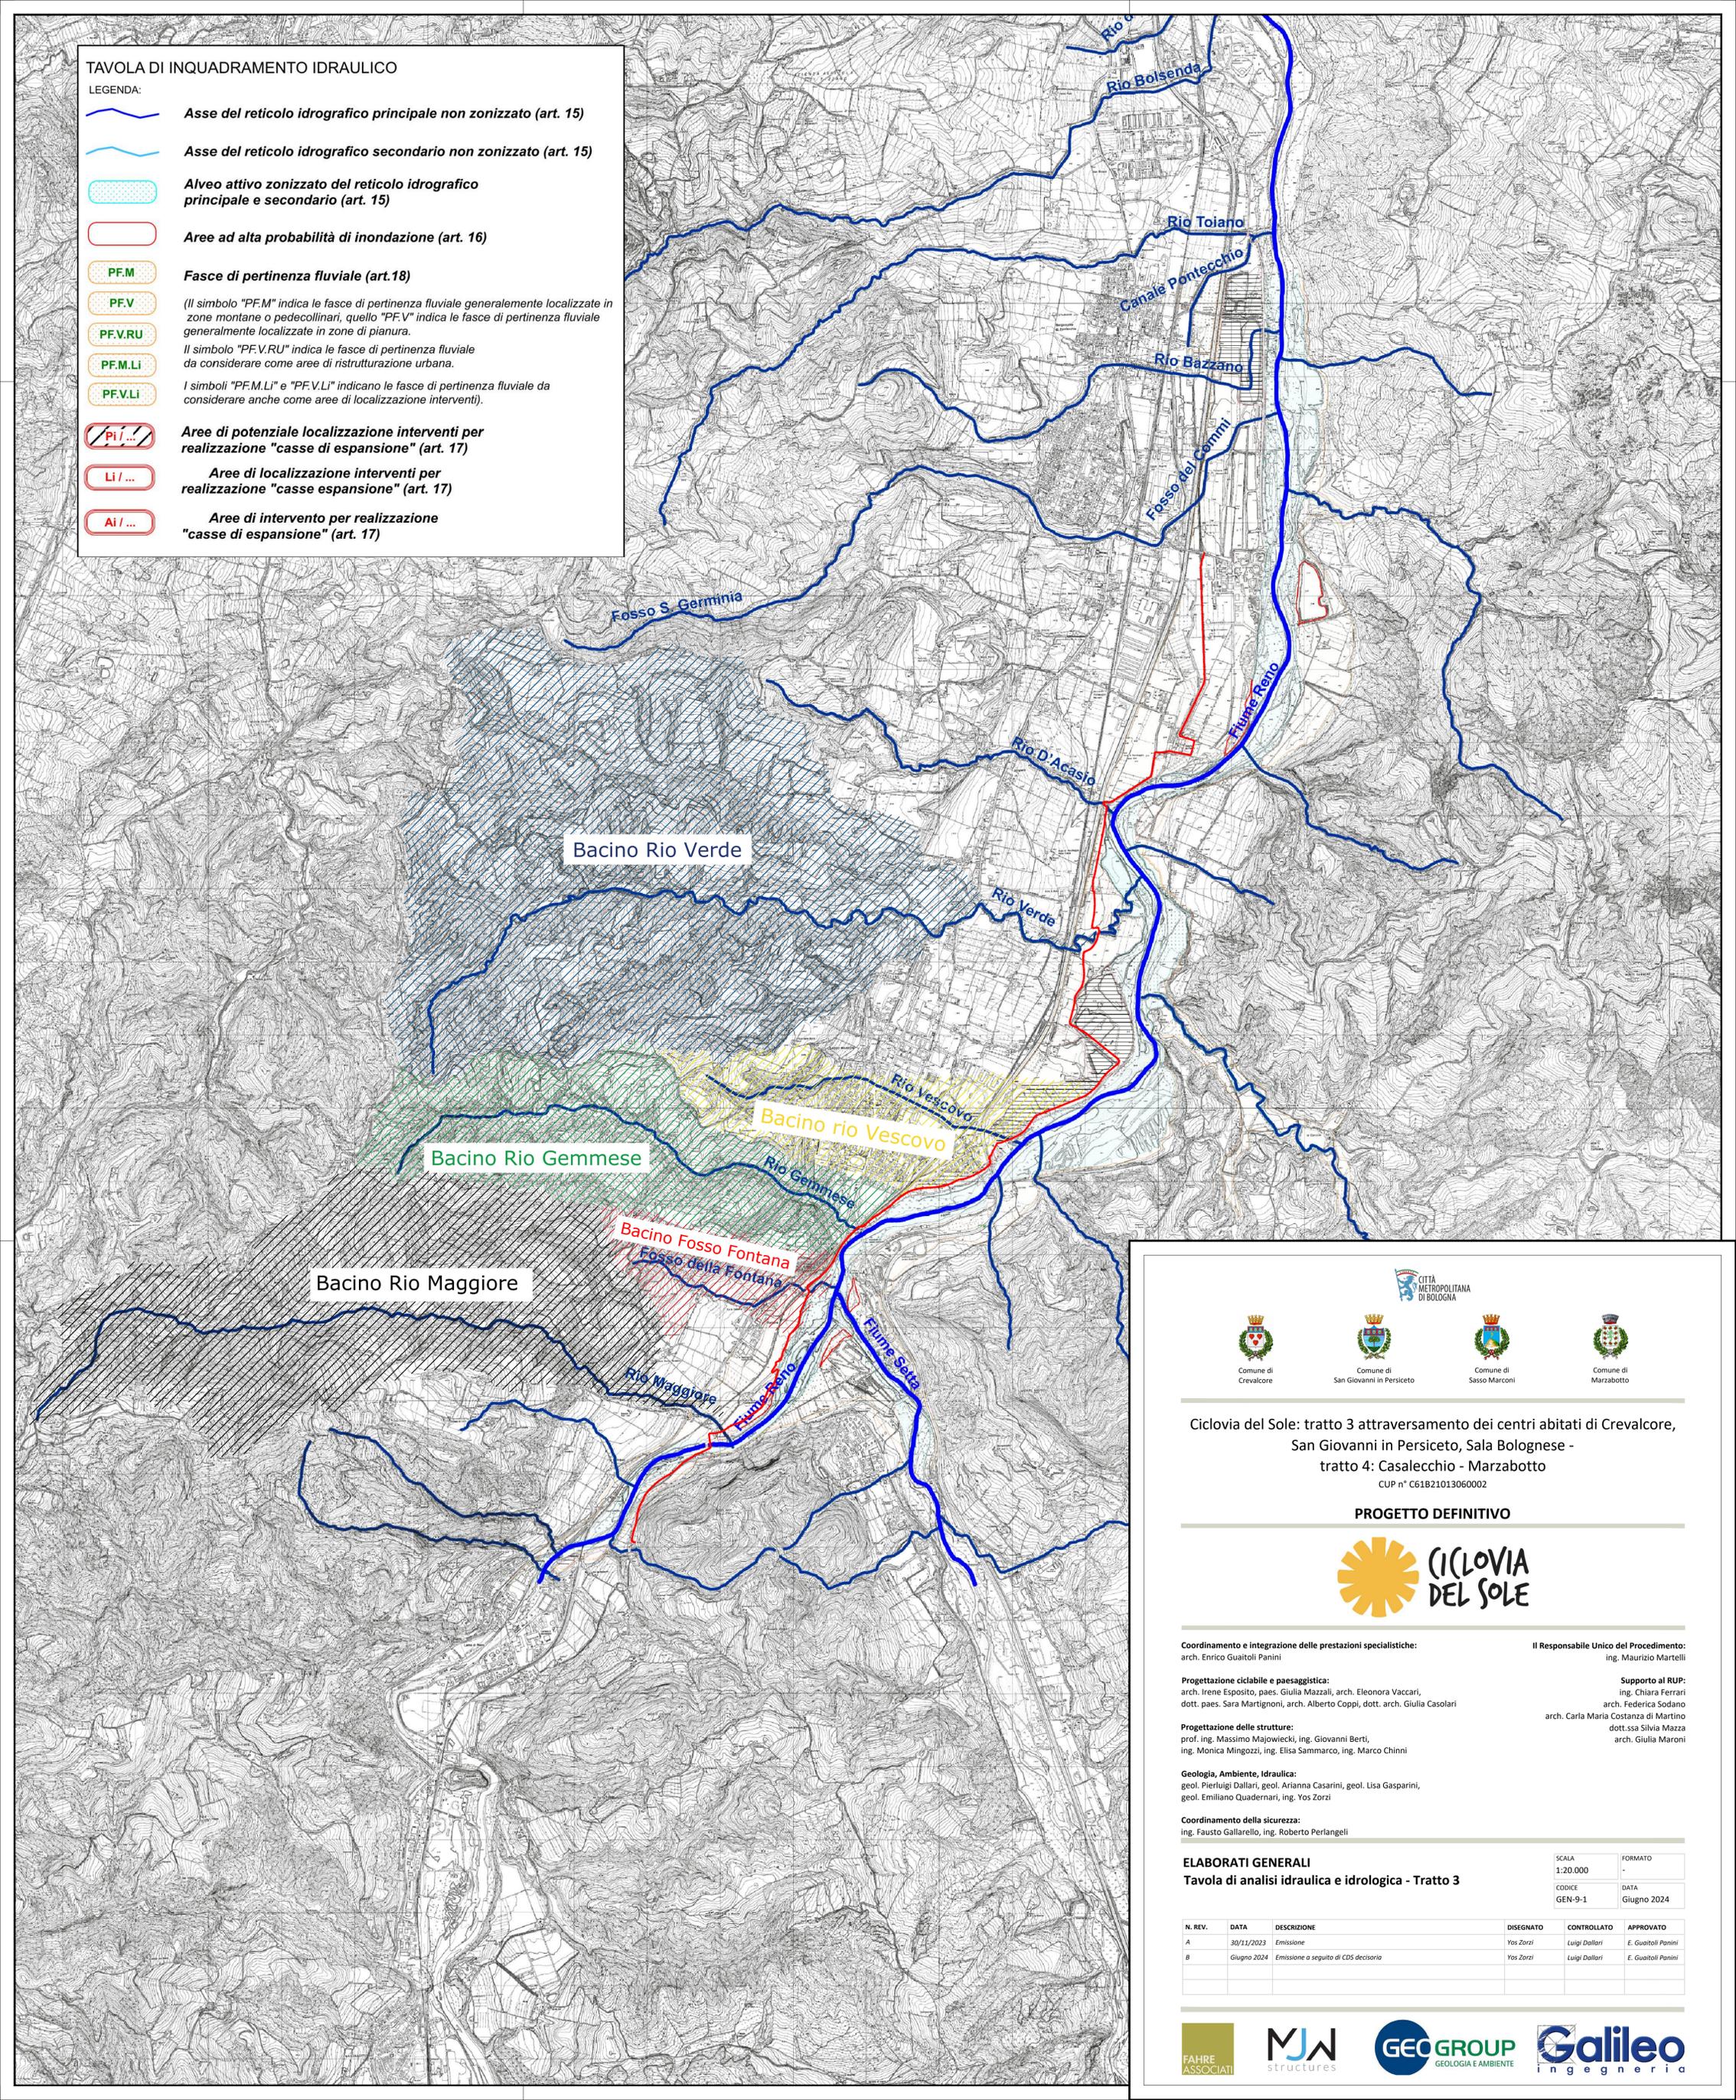

Ciclovia del Sole: tratto 3 attraversamento dei centri abitati di Crevalcore, San Giovanni in Persiceto, Sala Bolognese - tratto 4: Casalecchio - Marzabotto  
CUP n° C61B21013060002

PROGETTO DEFINITIVO



**Coordinamento e integrazione delle prestazioni specialistiche:**  
arch. Enrico Guattoli Panini

**Progettazione ciclabile e paesaggistica:**  
arch. Irene Esposito, paes. Giulia Mazzali, arch. Eleonora Vaccari, dott. paes. Sara Martignoni, arch. Alberto Coppi, dott. arch. Giulia Casolari

**Progettazione delle strutture:**  
prof. ing. Massimo Majowiecki, ing. Giovanni Berti, ing. Monica Mingozzi, ing. Elisa Sammarco, ing. Marco Chinni

**Geologia, Ambiente, Idraulica:**  
geol. Pierluigi Dallari, geol. Arianna Casarini, geol. Lisa Gasparini, geol. Emiliano Quaternari, ing. Yos Zorzi

**Coordinamento della sicurezza:**  
ing. Fausto Gallarelli, ing. Roberto Perlangeli

**Il Responsabile Unico del Procedimento:**  
ing. Maurizio Martelli

**Supporto al RUP:**  
ing. Chiara Ferrari  
arch. Federica Sodano  
arch. Carla Maria Costanza di Martino  
dott.ssa Silvia Mazza  
arch. Giulia Maroni

**ELABORATI GENERALI**  
Tavola di analisi idraulica e idrologica - Tratto 3

SCALA	FORMATO
1:20.000	-
CODICE	DATA
GEN-9-1	Giugno 2024

N. REV.	DATA	DESCRIZIONE	DISEGNATO	CONTROLLATO	APPROVATO
A	30/11/2023	Emissione	Yos Zorzi	Luigi Dallari	E. Guattoli Panini
B	Giugno 2024	Emissione a seguito di CDS decisoria	Yos Zorzi	Luigi Dallari	E. Guattoli Panini

