


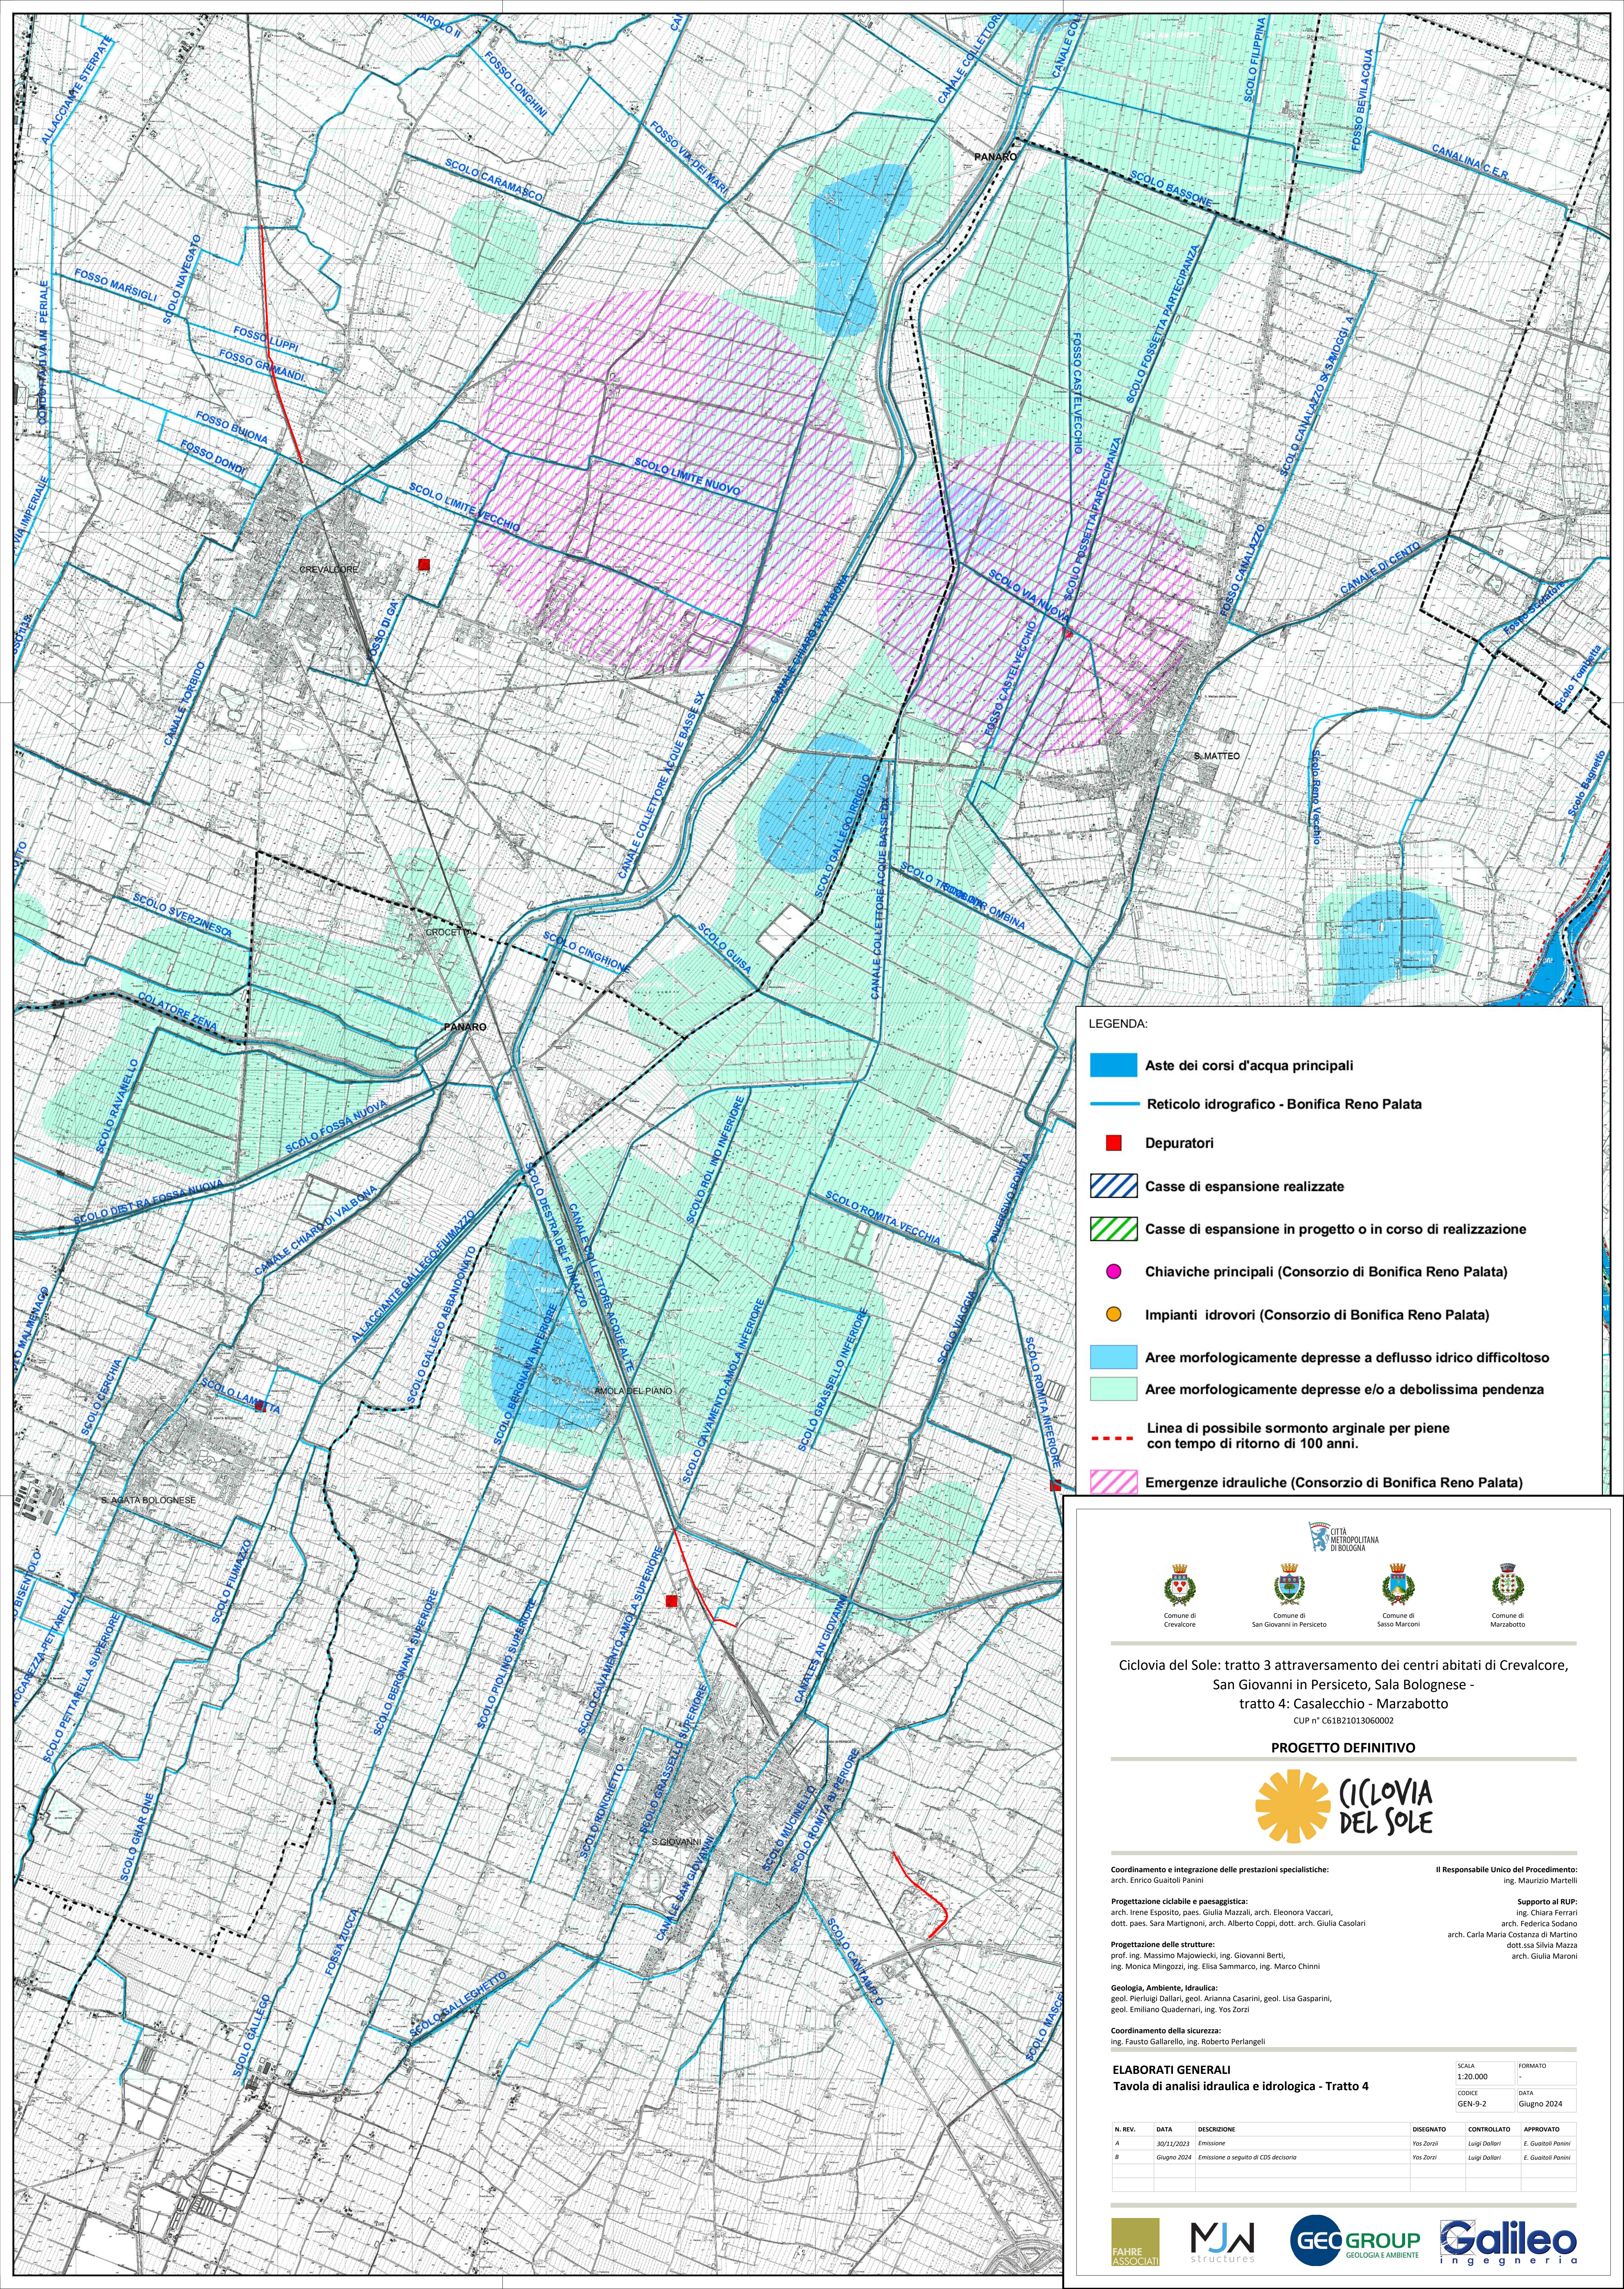

LEGENDA:

Aste dei corsi d'acqua principali

Reticolo idrografico - Bonifica Reno Palata

Depuratori

Casse di espansione realizzate

Casse di espansione in progetto o in corso di realizzazione

Chiaviche principali (Consorzio di Bonifica Reno Palata)

Impianti idrovori (Consorzio di Bonifica Reno Palata)

Aree morfologicamente depresse a deflusso idrico difficoltoso

Aree morfologicamente depresse e/o a debolissima pendenza

Linea di possibile sormonto arginale per piene con tempo di ritorno di 100 anni.

Emergenze idrauliche (Consorzio di Bonifica Reno Palata)

Comune di Crevalcore

Comune di San Giovanni in Persiceto

Comune di Sala Bolognese

Comune di Casalecchio di Reno

Città Metropolitana di Bologna

Consorzio di Bonifica Reno Palata

Ciclovia del Sole: tratto 3 attraversamento dei centri abitati di Crevalcore, San Giovanni in Persiceto, Sala Bolognese - tratto 4: Casalecchio - Marzabotto

CUP n° C61B21013060002

PROGETTO DEFINITIVO

CICLOVIA DEL SOLE

Coordinamento e integrazione delle prestazioni specialistiche:
arch. Enrico Guatoli Panini

Progettazione ciclabile e paesaggistica:
arch. Irene Esposito, paes. Giulia Mazzali, arch. Eleonora Vaccari, dott. paes. Sara Martignoni, arch. Alberto Coppi, dott. arch. Giulia Casolari

Progettazione delle strutture:
prof. ing. Massimo Majowicki, ing. Giovanni Berti, ing. Monica Mingozzi, ing. Elisa Sammarco, ing. Marco Chinni

Geologia, Ambiente, Idraulica:
geol. Pierluigi Dallari, geol. Arianna Casarini, geol. Lisa Gasparini, geol. Emiliano Quadernari, ing. Yos Zorzi

Coordinamento della sicurezza:
ing. Fausto Gallarelli, ing. Roberto Perlangeli

Il Responsabile Unico del Procedimento:
ing. Maurizio Martelli

Supporto al RUP:
ing. Chiara Ferrari
arch. Federica Sodano
arch. Carla Maria Costanza di Martino
dott.ssa Silvia Mazza
arch. Giulia Maroni

ELABORATI GENERALI

Tavola di analisi idraulica e idrologica - Tratto 4

SCALA
1:20.000

FORMATO
-

CODICE
GEN-9-2

DATA
Giugno 2024

N. REV.	DATA	DESCRIZIONE	DISEGNATO	CONTROLLATO	APPROVATO
A	30/11/2023	Emissione	Yos Zorzi	Luigi Dallari	E. Guatoli Panini
B	Giugno 2024	Emissione a seguito di CDS decisoria	Yos Zorzi	Luigi Dallari	E. Guatoli Panini

FAHRE ASSOCIATI

MJW structures

GEOGROUP GEOLOGIA E AMBIENTE

Galileo ingegneria