


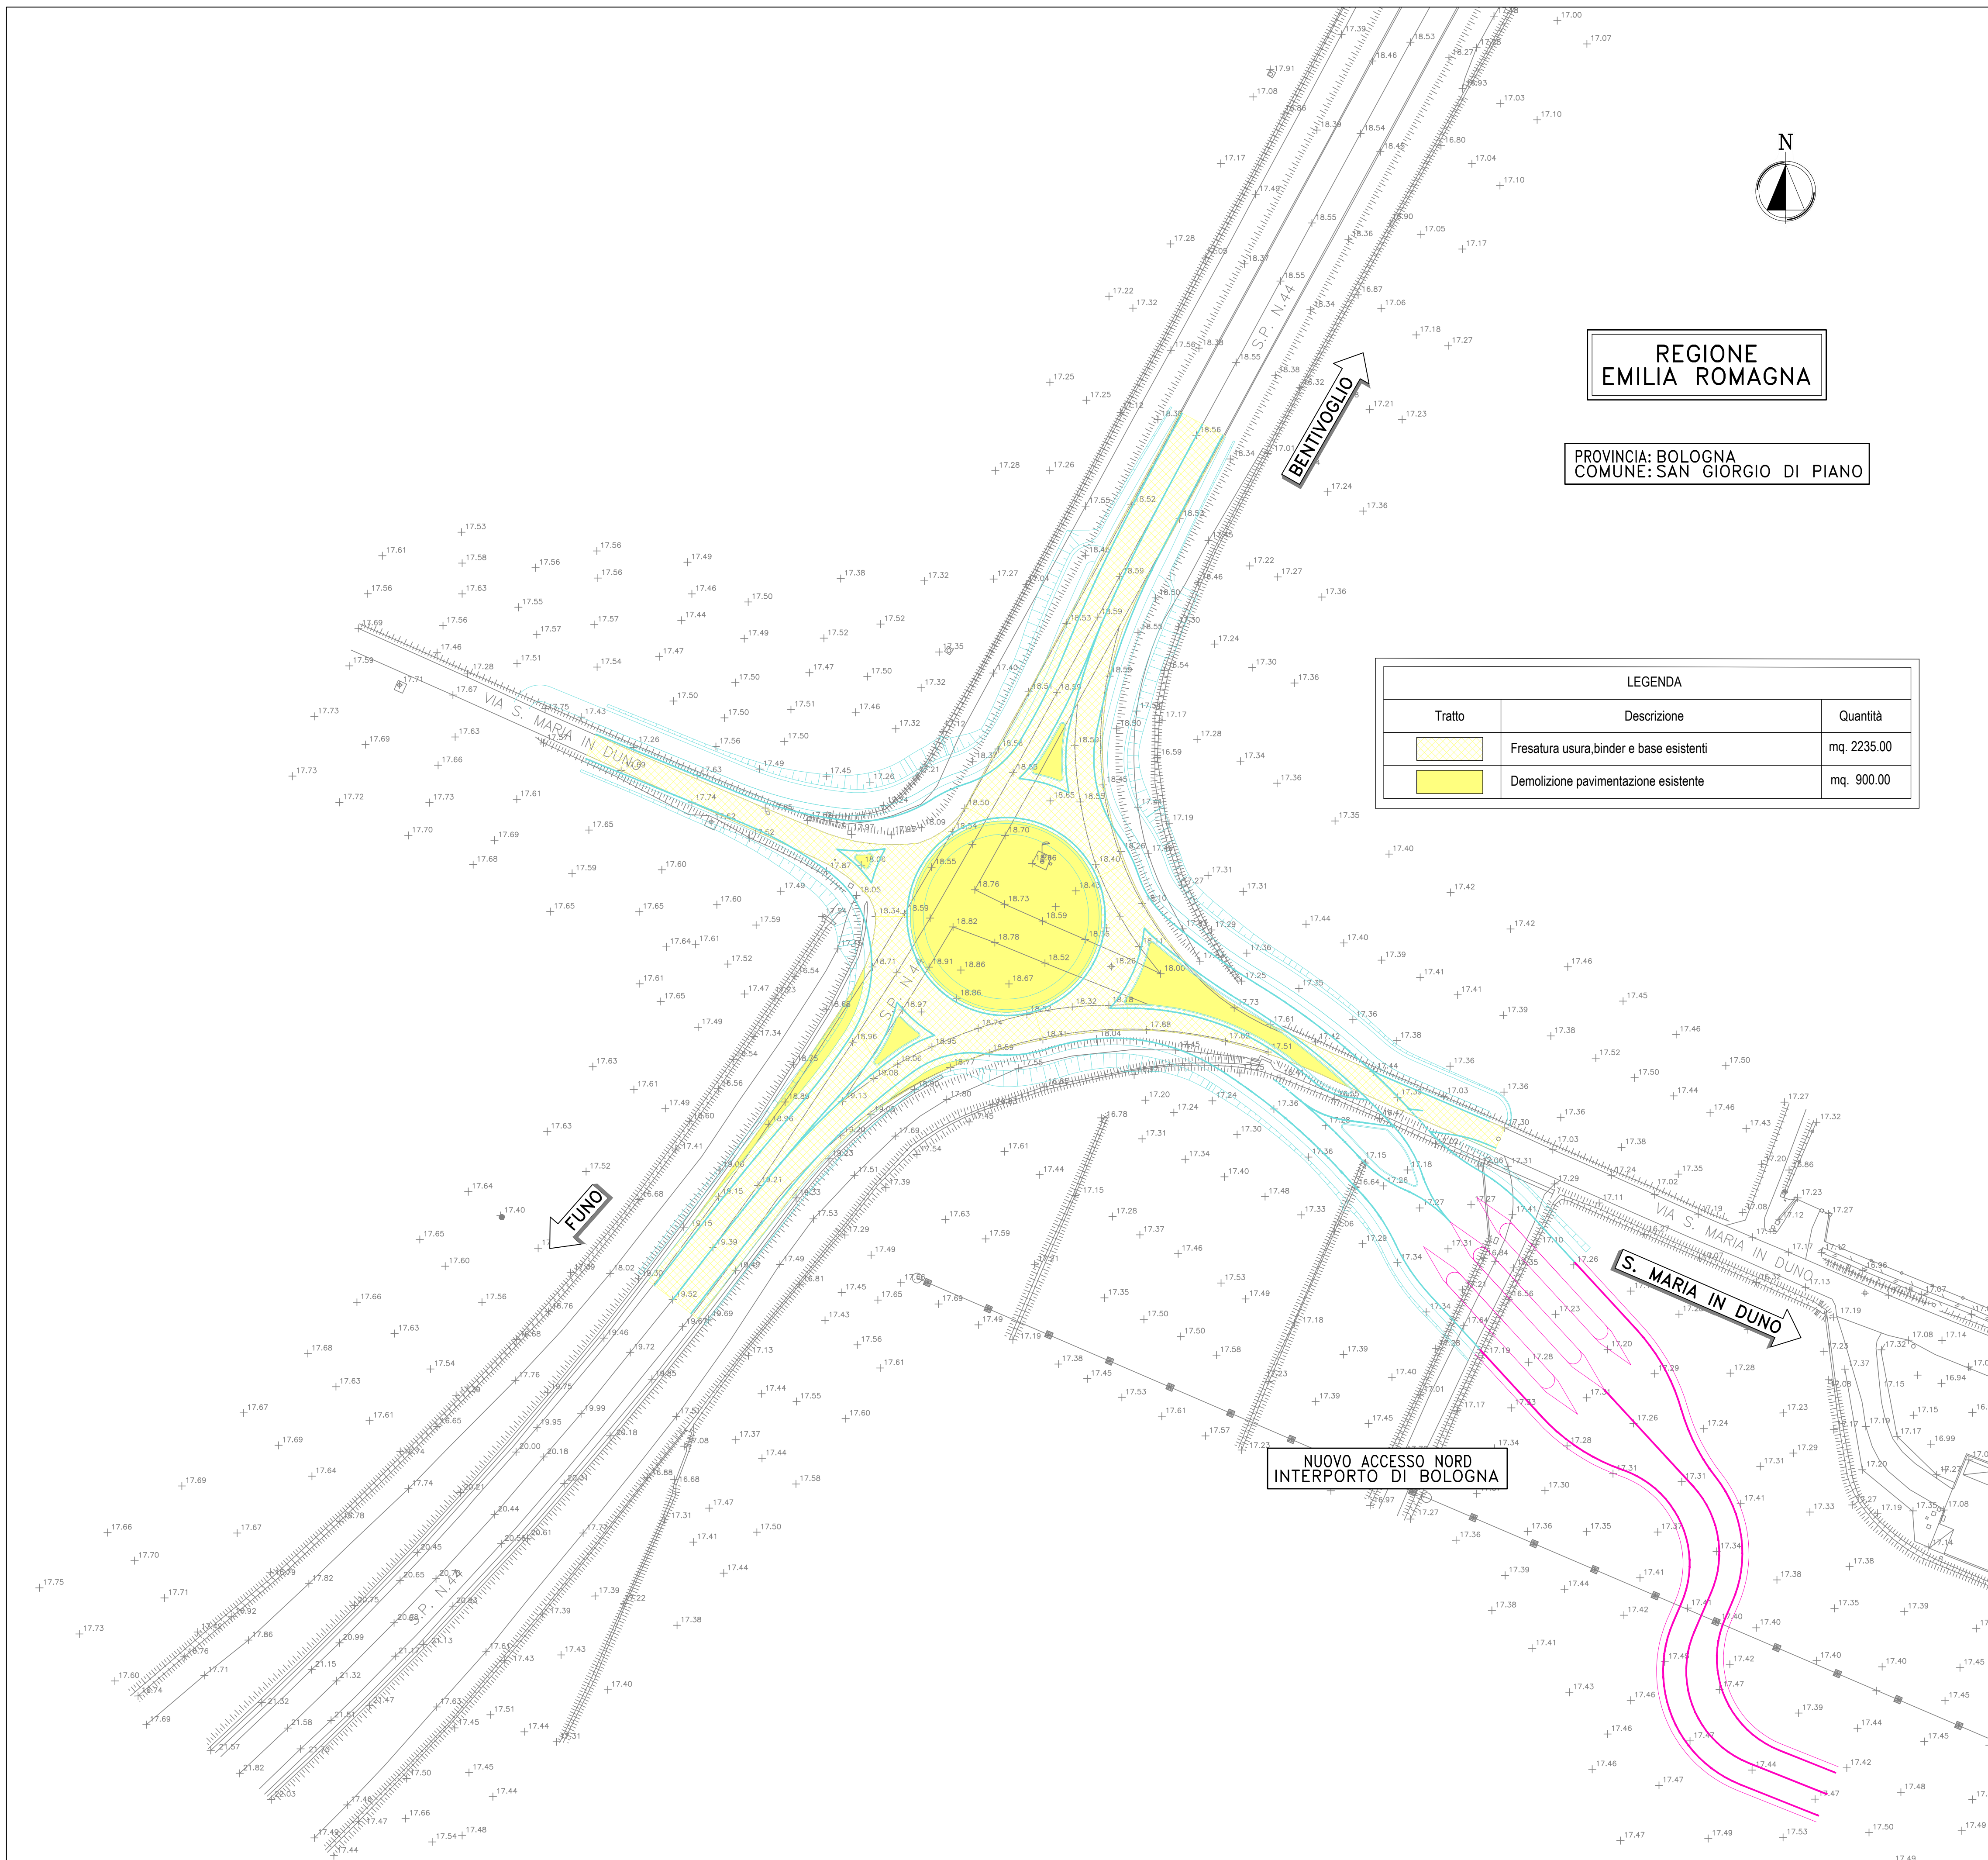

**COMUNE DI SAN GIORGIO DI PIANO**
Servizio Lavori Pubblici

**CITTA' METROPOLITANA DI BOLOGNA**
Servizio Progettazione Costruzioni e Manutenzione Strade

**RIORGANIZZAZIONE DELLA VIABILITÀ DI ADDUZIONE
ALL'ACCESSO NORD DELL'INTERPORTO DI BOLOGNA NEL
COMUNE DI SAN GIORGIO DI PIANO**

**INTERPORTO BOLOGNA**
REFERENTE TECNICO
Arch. Alessandro Galani

COMUNE DI SAN GIORGIO DI PIANO
DIRITTORE AREA PROGRAMMAZIONE E GESTIONE DEL TERRITORIO
Arch. Elena Chiarelli

CITTA' METROPOLITANA DI BOLOGNA
DIRIGENTE DEL SERVIZIO VIABILITÀ
Ing. Pietro Luminasi
REFERENTE TECNICO
Ing. Francesco Vitale

PROGETTO DEFINITIVO

IT – INTERVENTI TERRITORIALI

INT. 1 – ROTATORIA SU S.P. 44 BASSA BOLOGNESE
CON VIA S.MARIA IN DUNO E CON ACCESSO NORD INTERPORTO

PROGETTO STRADALE

DEMOLIZIONI
PLANIMETRIA DEMOLIZIONI E RIMOZIONI

IL PROGETTISTA SPECIALISTICO
Ing. Gianluca Salvatore Spinazzola
Ord. Ingg. Milano N. 26796

IL RESPONSABILE INTEGRAZIONE
PRESTAZIONI SPECIALISTICHE
Ing. Michele Angelo Parrella
Ord. Ingg. Avellino N. 933

IL DIRETTORE TECNICO
Ing. Andrea Tanzi
Ord. Ingg. Parma N. 1154

CODICE IDENTIFICATIVO										Ordinatore:				
REFERIMENTO PROGETTO					REFERIMENTO DIRETTORE					REFERIMENTO ELABORATO				
Codice	Commissio	Lotto	Sub-Prog	Fase	Capitolo	Paragrafo	Tipologia	Progressiva	PARTI D'OPERA	Tp.	Disciplina	Progressivo	Rev.	
571001	SP01	PD	IT	PR	SD	000	000000	00	STD	0105	0			

**spea**
ENGINEERING

PROJECT MANAGER:

SUPPORTO SPECIALISTICO:

REDAZIONE:

VERIFICATO:

REVISIONE
n. data
0 APRILE 2020

SCALA:
1:500