



REGIONE
EMILIA ROMAGNA

PROVINCIA: BOLOGNA
COMUNE: SAN GIORGIO DI PIANO

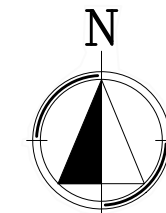

ROTATORIA 1				
Raggio asse corona	18,00			
Larghezza corona	6,00			
Diametro esterno	42,00			
ENTRATA				
Raggio raccordo	15,00	15,00	15,00	15,00
Raggio raccordo di transizione	100,00	60,00	100,00	100,00
Scostamento raccordo di transizione	1,50	1,50	1,00	2,00
USCITA				
Raggio raccordo	2,00	20,00	20,00	30,00
Raggio raccordo di transizione	100,00	60,00	100,00	100,00
Scostamento raccordo di transizione	1,50	1,50	1,00	
SOLA				
Larghezza corsia entrata	3,50	3,50	3,50	3,50
Larghezza corsia uscita	4,50	4,50	4,50	4,50
Distanza banchina rotatoria	1,00	1,00	1,00	1,00
Distanza scola bordo entrata	0,50	0,50	0,50	0,50
Distanza scola bordo uscita	0,50	0,50	0,50	0,50
Raggio raccordo sola	0,50	0,50	0,50	0,50

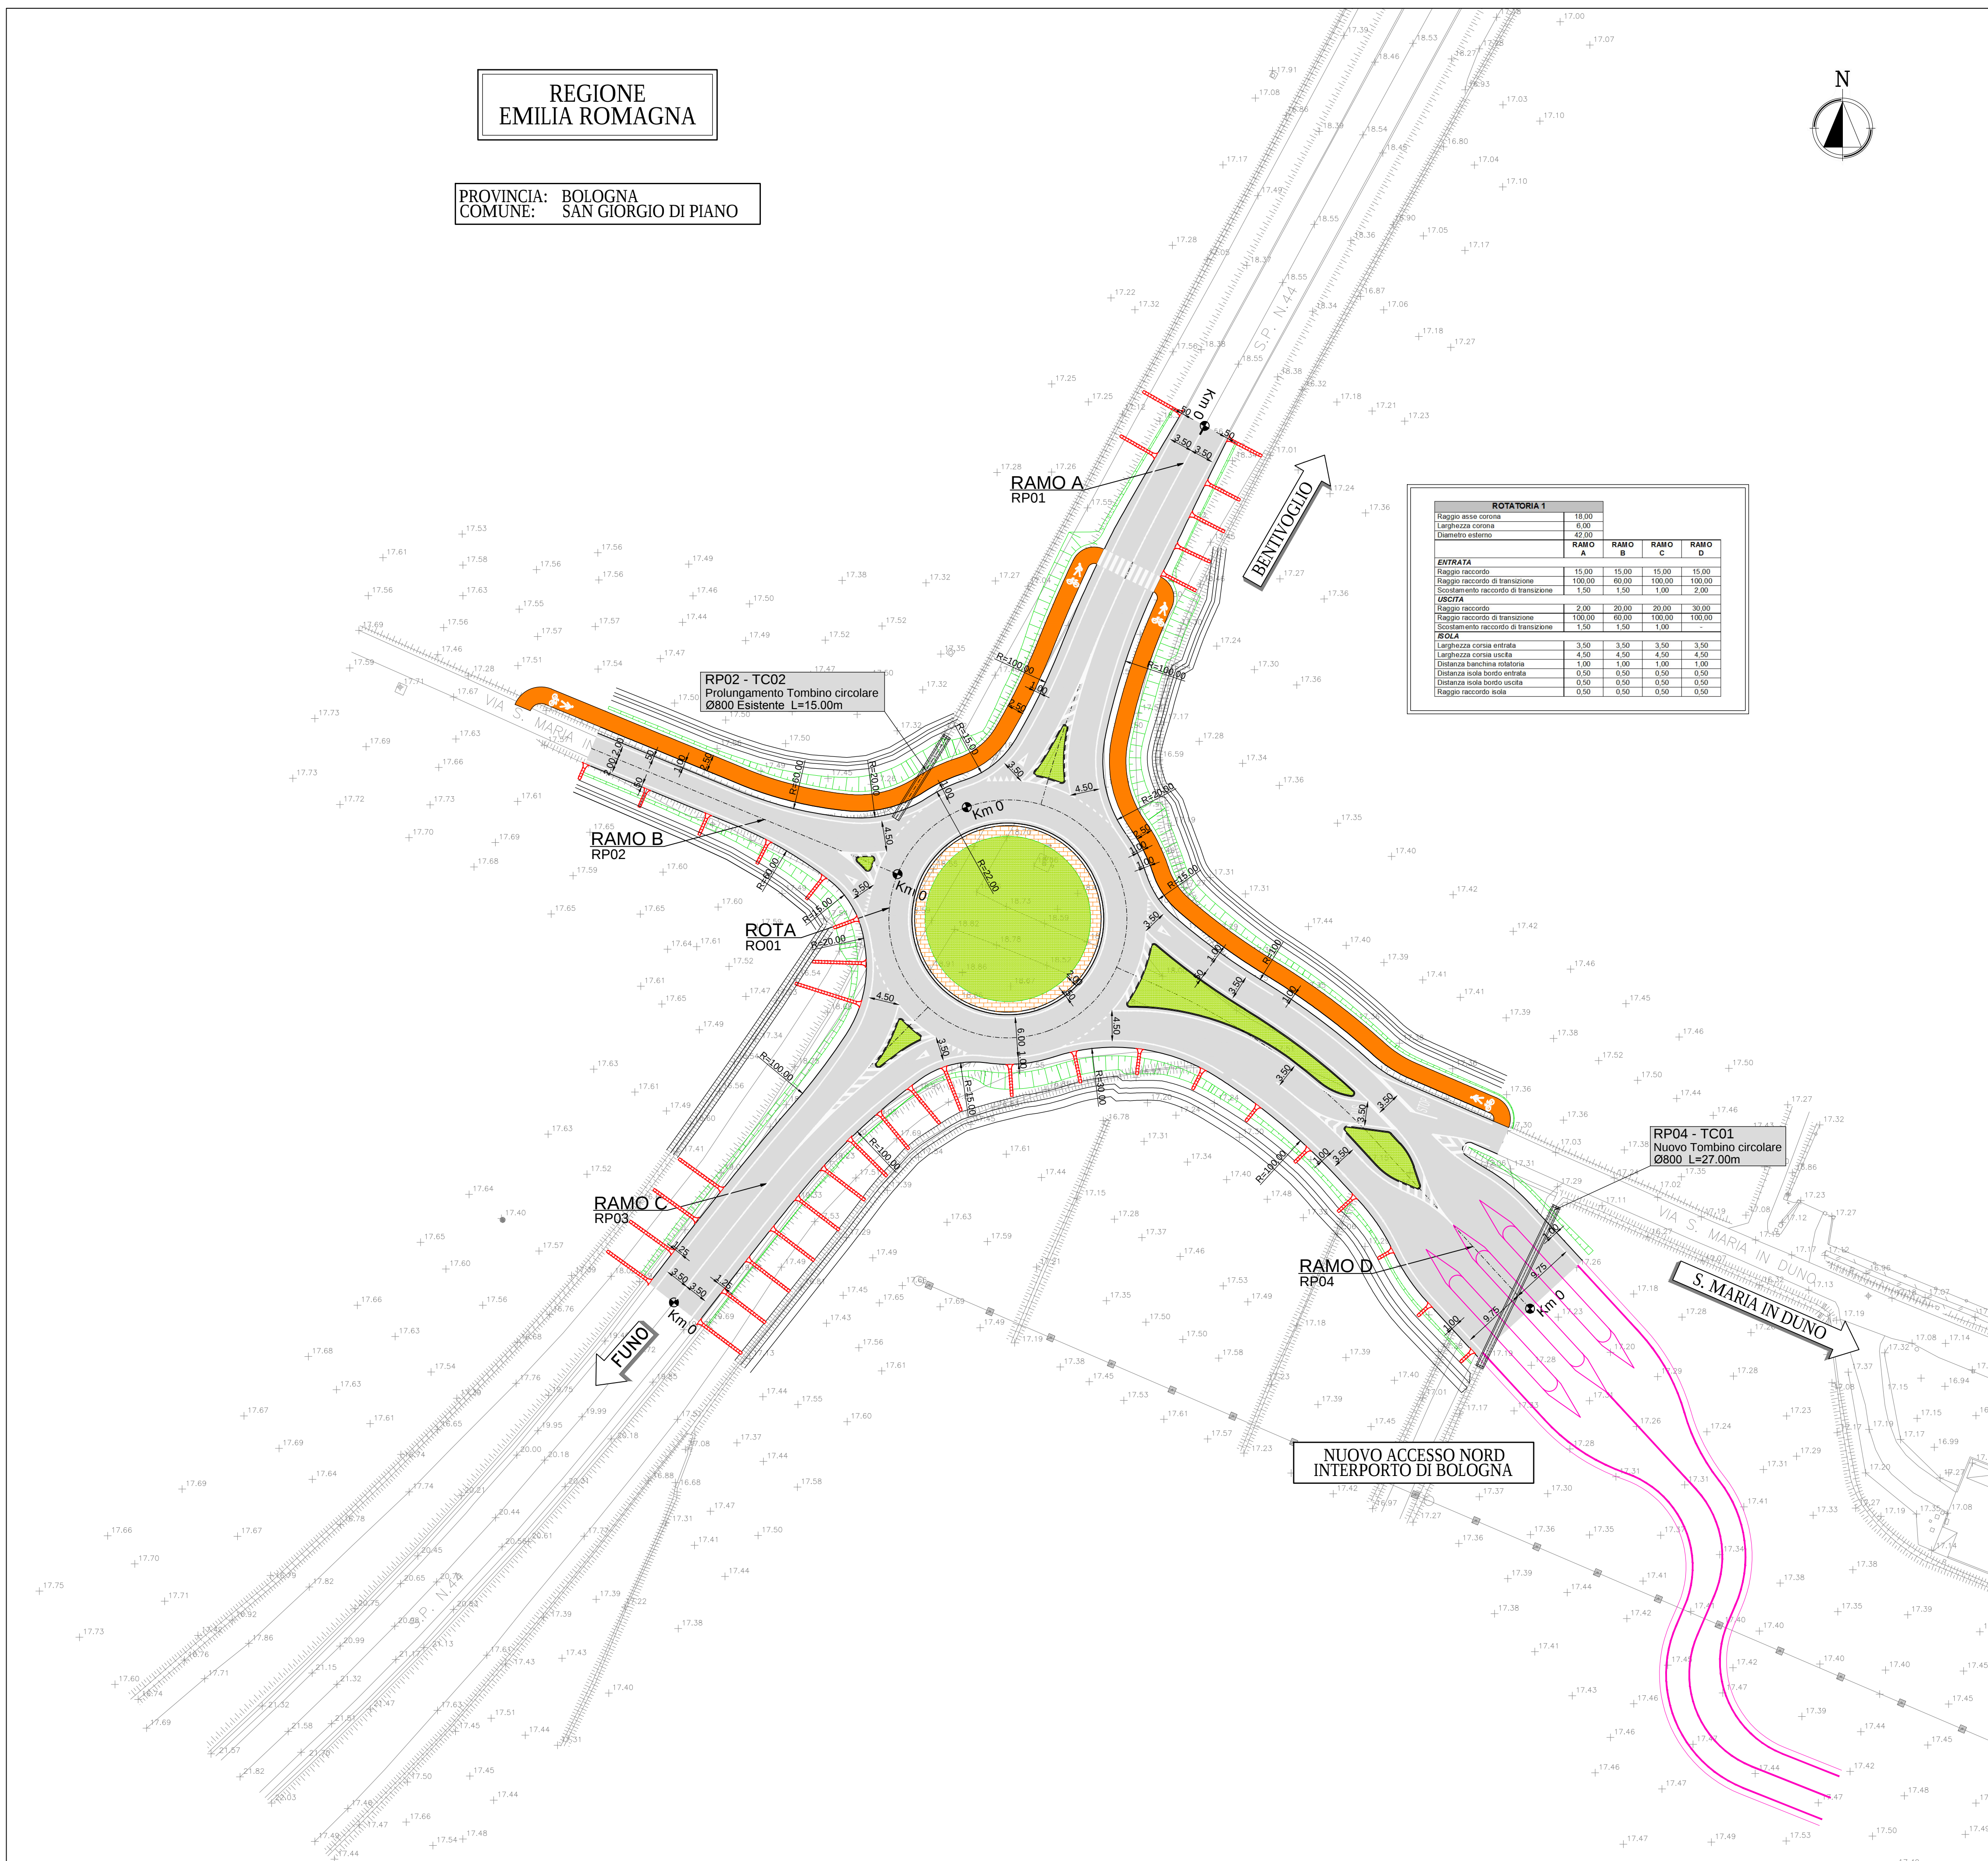

COMUNE DI SAN GIORGIO DI PIANO
Servizio Lavori Pubblici



CITTA' METROPOLITANA DI BOLOGNA
Servizio Progettazione Costruzioni e Manutenzione Strade

RIORGANIZZAZIONE DELLA VIABILITÀ DI ADDUZIONE
ALL'ACCESSO NORD DELL'INTERPORTO DI BOLOGNA NEL
COMUNE DI SAN GIORGIO DI PIANO

SOGGETTO ATTUATORE



REFERENTE TECNICO
Arch. Alessandro Gaiani

COMUNE DI SAN GIORGIO DI PIANO

DIRETTORE AREA PROGRAMMAZIONE E GESTIONE DEL TERRITORIO
Arch. Elena Chiarelli

CITTA' METROPOLITANA DI BOLOGNA

DIRETTORE DEL SERVIZIO VIABILITÀ
Ing. Pietro Luminasi
REFERENTE TECNICO
Ing. Francesco Vitale

PROGETTO DEFINITIVO

DOCUMENTAZIONE GENERALE

ELABORATI DI INQUADRAMENTO

PLANIMETRIA GENERALE

INT. 1 – ROTATORIA SU S.P. 44 BASSA BOLOGNESE
CON VIA S.MARIA IN DUNO E CON ACCESSO NORD INTERPORTO

IL PROGETTISTA SPECIALISTICO
Ing. Gianluca Salvatore Spinozzola
Ord. Ingg. Milano N. 26796
RESPONSABILE STRADE, ARREDI
E ANALISI TRASPORTISTICHE

IL RESPONSABILE INTEGRAZIONE
PRESTAZIONI SPECIALISTICHE
Ing. Michele Angelo Parrella
Ord. Ingg. Avellino N. 933
PROJECT ENGINEER

IL DIRETTORE TECNICO
Ing. Andrea Tanzi
Ord. Ingg. Parma N. 1154

CODICE IDENTIFICATIVO											Ordinatore:		
REFERIMENTO PROGETTO					REFERIMENTO DIRETTORE				REFERIMENTO ELABORATO				
Codice	Commessa	Lotto	Sub- Cod. Progetto	Fase	Capitolo	Paragrafo	Tipologia	Web Progressivo	PARTI D'OPERA	Tip.	Disciplina	Progressivo	Rev.
571001	SP01	PDDG	IN	Q	00000	00000	D	S	T	D	0111	-0	
													SCALA: 1:500
PROJECT MANAGER:					SUPPORTO SPECIALISTICO:					REVISIONE			
  										n.			
										data			
										0			
										FEBBRAIO 2021			
REDATTO:					VERIFICATO:								