


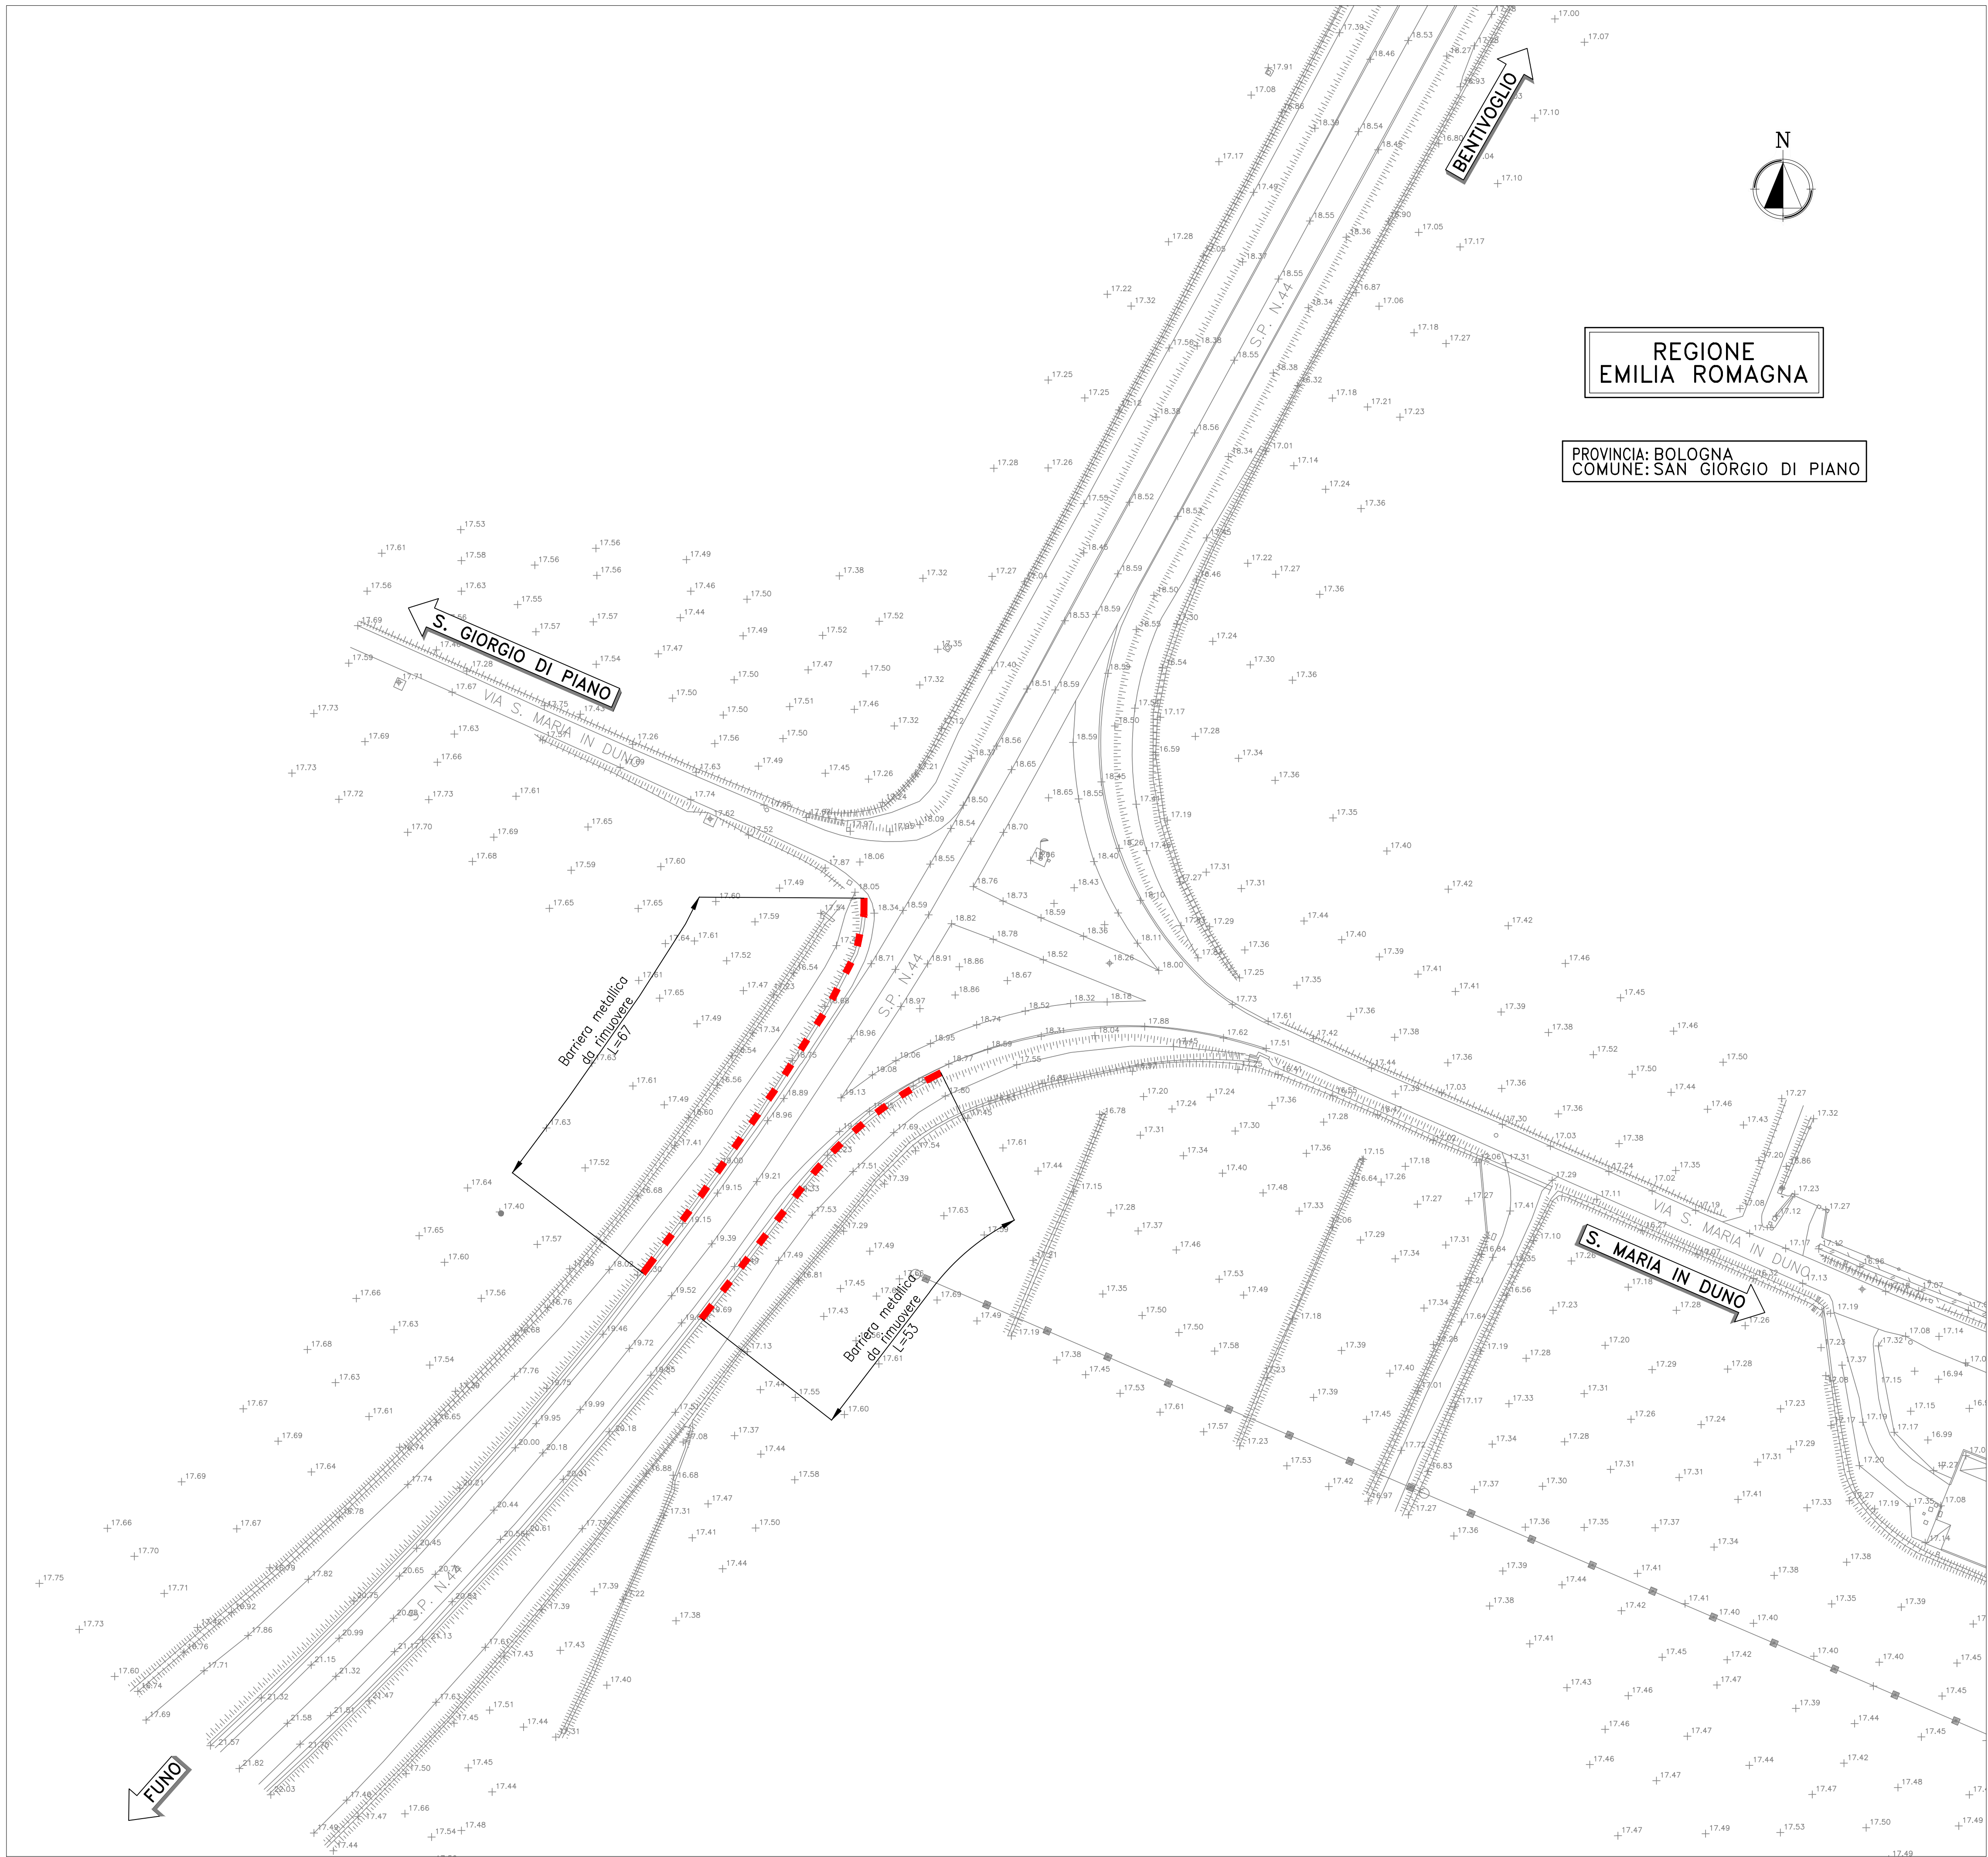

LEGENDA

BARRIERA METALLICA A PALETTI INFISSI DA RIMUOVERE

REGIONE
EMILIA ROMAGNA

PROVINCIA: BOLOGNA
COMUNE: SAN GIORGIO DI PIANO

COMUNE DI SAN GIORGIO DI PIANO
Servizio Lavori Pubblici

CITTA' METROPOLITANA DI BOLOGNA
Servizio Progettazione Costruzioni e Manutenzione Strade

RIORGANIZZAZIONE DELLA VIABILITÀ DI ADDUZIONE
ALL'ACCESSO NORD DELL'INTERPORTO DI BOLOGNA NEL
COMUNE DI SAN GIORGIO DI PIANO

SOGGETTO ATTUATORE
INTERPORTO BOLOGNA
REFERENTE TECNICO
Arch. Alessandro Galani

COMUNE DI SAN GIORGIO DI PIANO

DIRETTORE AREA PROGRAMMAZIONE E GESTIONE DEL TERRITORIO
Arch. Elena Chiarelli

CITTA' METROPOLITANA DI BOLOGNA

DIRETTORE DEL SERVIZIO VIABILITÀ
Ing. Pietro Luminasi
REFERENTE TECNICO
Ing. Francesco Vitale

PROGETTO DEFINITIVO

IT – INTERVENTI TERRITORIALI

INT. 1 – ROTATORIA SU S.P. 44 BASSA BOLOGNESE CON
VIA S.MARIA IN DUNO E CON ACCESSO NORD INTERPORTO

OPERE COMPLEMENTARI

STATO ATTUALE E RIMOZIONE BARRIERE DI SICUREZZA
PLANIMETRIA

IL PROGETTISTA SPECIALISTICO Ing. Gianluca Salvatore Spinazzola Ord. Ingg. Milano N. 26796				IL RESPONSABILE INTEGRAZIONE PRESTAZIONI SPECIALISTICHE Ing. Michele Angelo Parrella Ord. Ingg. Avellino N. 933				IL DIRETTORE TECNICO Ing. Andrea Tanzi Ord. Ingg. Parma N. 1154													
RESPONSABILI STRADE, ARREDI E ANALISI TRASPORTISTICHE				PROJECT ENGINEER																	
CODICE IDENTIFICATIVO												Ordinatore:									
REFERIMENTO PROGETTO						REFERIMENTO DIRETTORE															
Codice	Commessa	Lotto	Sub-Prog.	Fase	Capitolo	Paragrafo	Tipologia	Intervento	PARTI D'OPERA	Tip.	Disciplina	Progressivo	Rev.								
571001	SP01	PD	IT	OP	CR	B000	0000	0000	00	D	STD	0150	--	SCALA: 1:500							
 INGEGNERING														PROJECT MANAGER:		SUPPORTO SPECIALISTICO:				REVISIONE	
														REDATTO:		VERIFICATO:				data	
																				n.	
																				0	
																				APRILE 2020	