


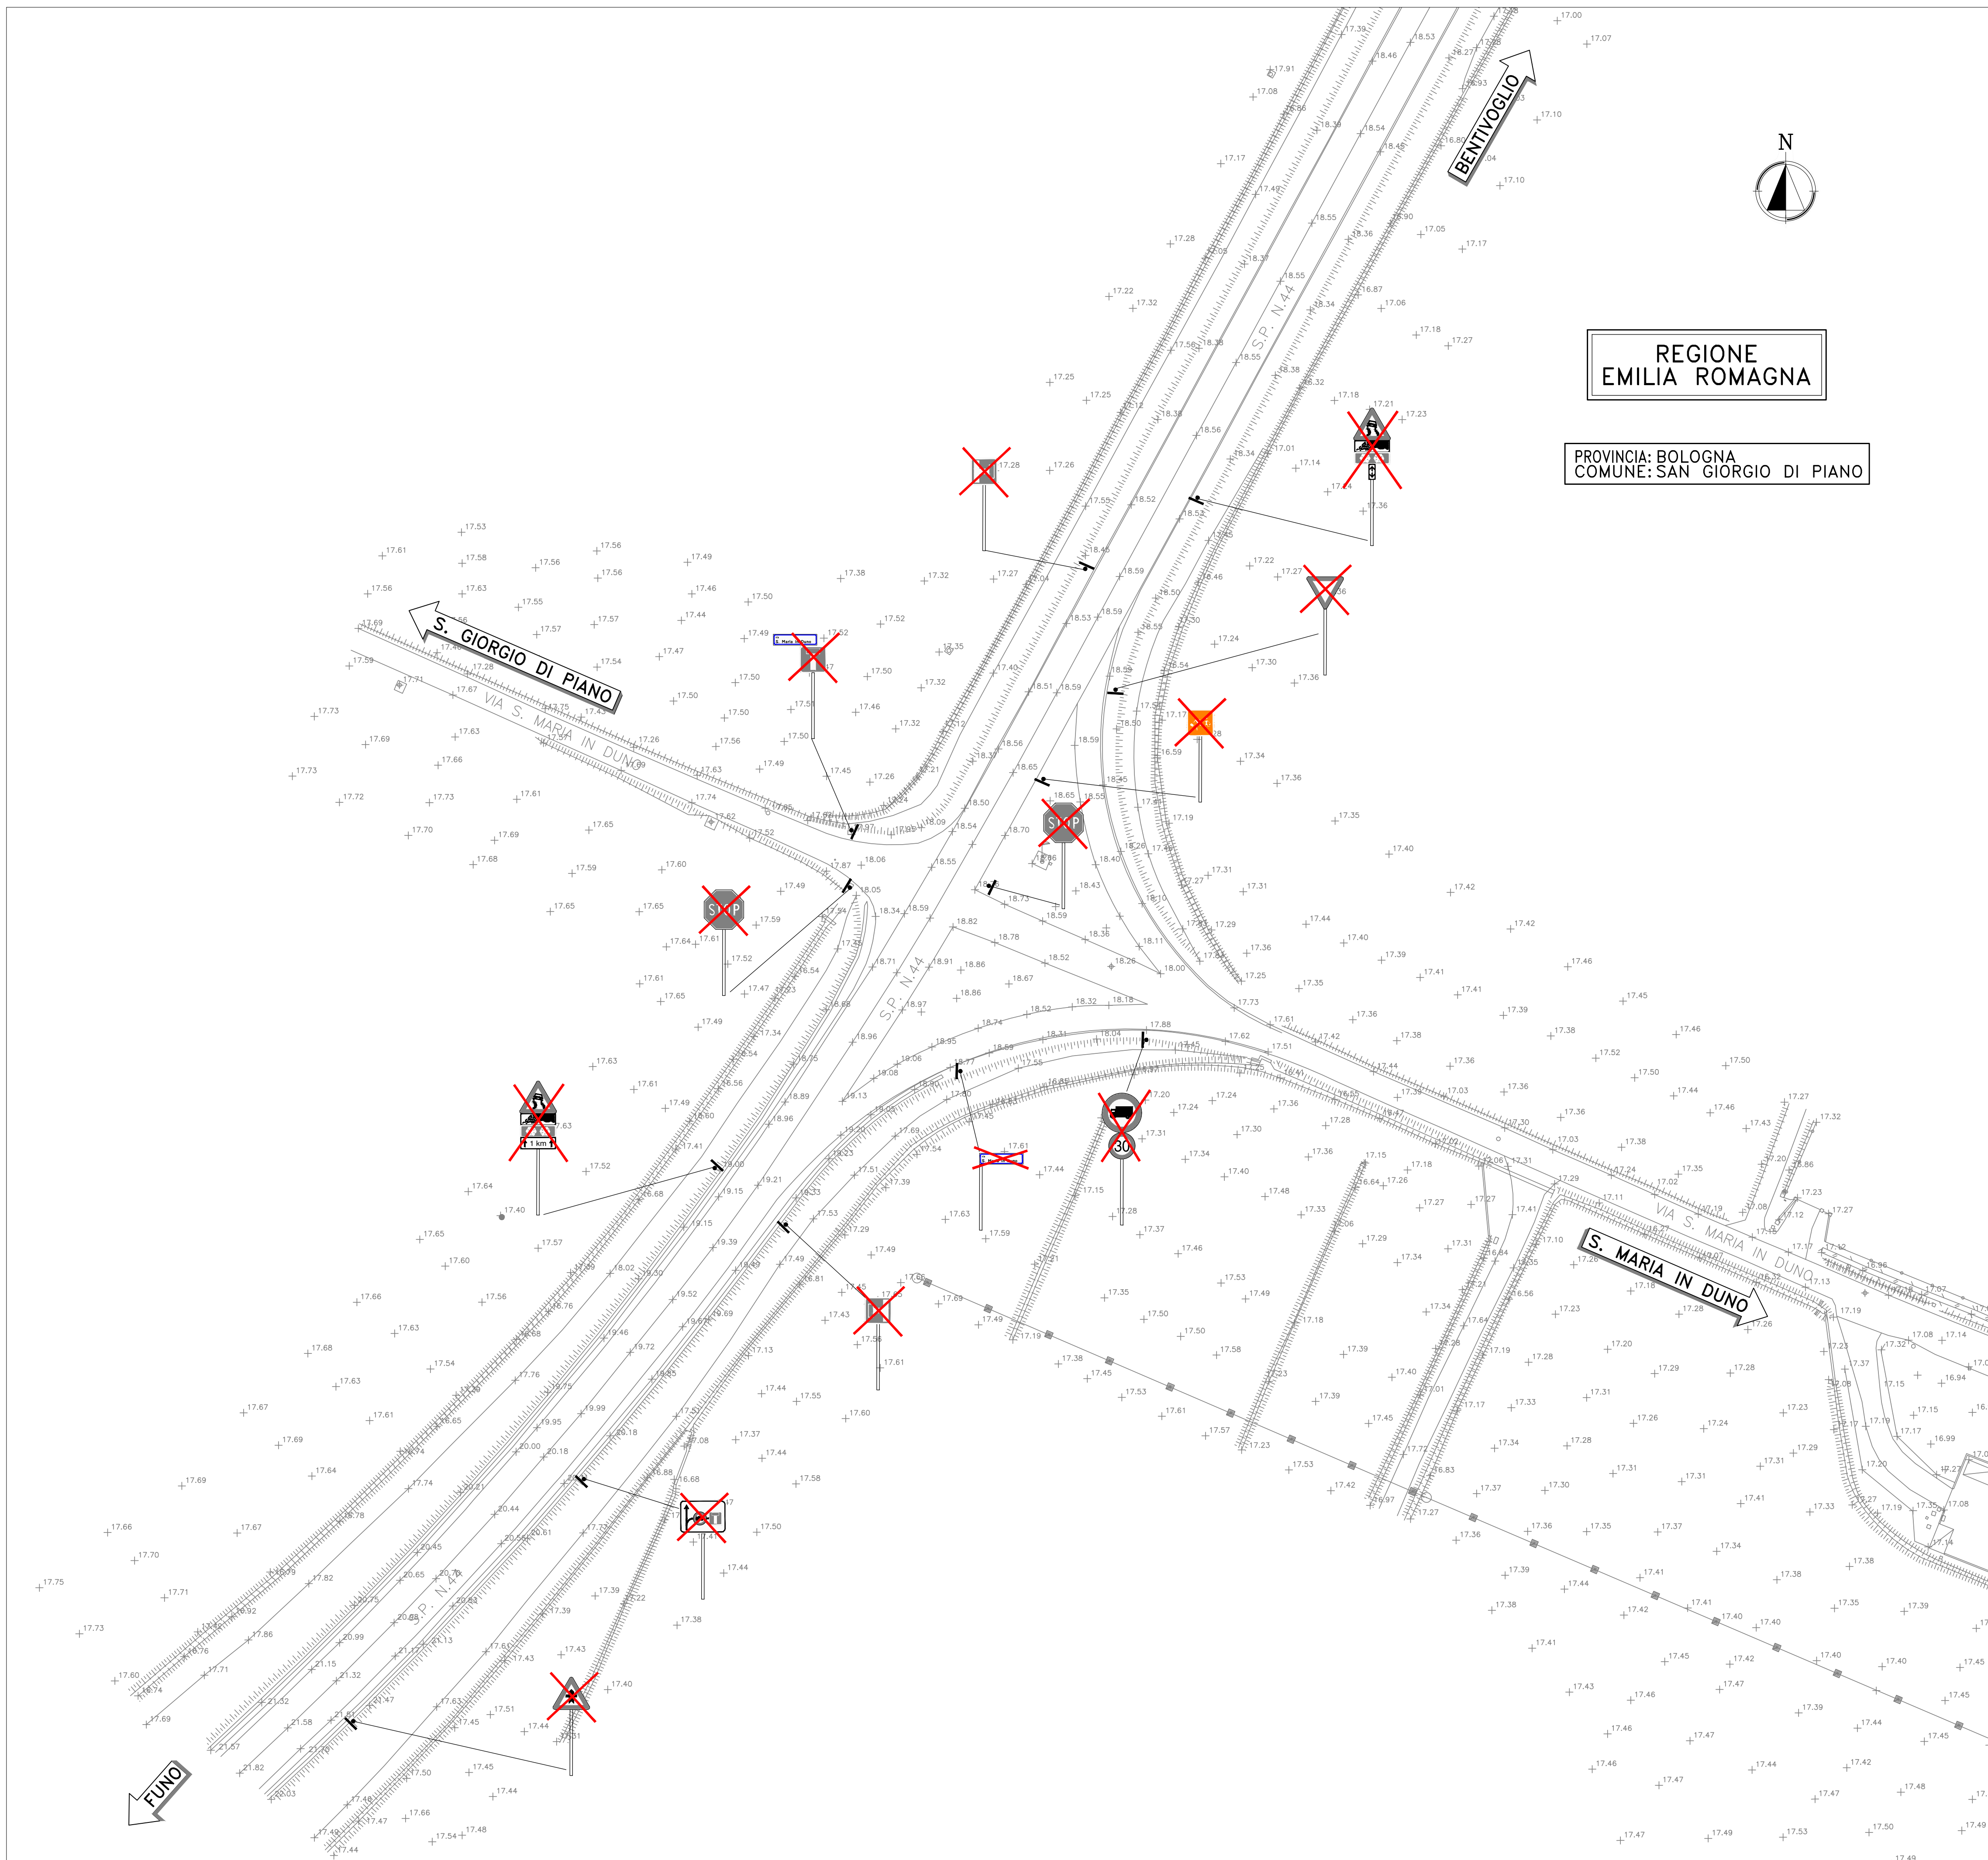

**COMUNE DI SAN GIORGIO DI PIANO**
Servizio Lavori Pubblici

**CITTA' METROPOLITANA DI BOLOGNA**
Servizio Progettazione Costruzioni e Manutenzione Strade

**RIORGANIZZAZIONE DELLA VIABILITÀ DI ADDUZIONE
ALL'ACCESSO NORD DELL'INTERPORTO DI BOLOGNA NEL
COMUNE DI SAN GIORGIO DI PIANO**

**INTERPORTO BOLOGNA**
REFERENTE TECNICO
Arch. Alessandro Galani

COMUNE DI SAN GIORGIO DI PIANO
DIRETTORE AREA PROGRAMMAZIONE E GESTIONE DEL TERRITORIO
Arch. Elena Chiarelli

CITTA' METROPOLITANA DI BOLOGNA
DIRETTORE DEL SERVIZIO VIABILITÀ
Ing. Pietro Luminasi
REFERENTE TECNICO
Ing. Francesco Vitale

PROGETTO DEFINITIVO

IT – INTERVENTI TERRITORIALI

INT. 1 – ROTATORIA SU S.P. 44 BASSA BOLOGNESE
CON VIA S.MARIA IN DUNO E CON ACCESSO NORD INTERPORTO

OPERE COMPLEMENTARI

STATO ATTUALE E RIMOZIONE SEGNALETICA
PLANIMETRIA

IL PROGETTISTA SPECIALISTICO Ing. Gianluca Salvatore Spinazzola Ord. Ingg. Milano N. 26796 RESPONSABILE STRADE, ARREDI E ANALISI TRASPORTISTICHE				IL RESPONSABILE INTEGRAZIONE PRESTAZIONI SPECIALISTICHE Ing. Michele Angelo Parrella Ord. Ingg. Avellino N. 933 PROJECT ENGINEER				IL DIRETTORE TECNICO Ing. Andrea Tanzi Ord. Ingg. Parma N. 1154					
CODICE IDENTIFICATIVO												Ordinatore: _____	
REFERIMENTO PROGETTO				REFERIMENTO DIRETTORE				REFERIMENTO ELABORATO					
Codice Commessa	Lotto	Sub-Programma	Fase	Capitolo	Paragrafo	Tipologia	Progressivo	PARTI D'OPERA	Tip.	Disciplina	Progressivo	Rev.	
571001	SP01	PD	IT	OP	CS	SR	0000000000	D	ST	D	0160	--	
SCALA: 1:500													
 				PROJECT MANAGER:				SUPPORTO SPECIALISTICO:				REVISIONE	
				REDATTO:				VERIFICATO:				data	
												n.	
												0	
												APRILE 2020	