


INTERVENTO 1 - PLANIMETRIA DI PROGETTO

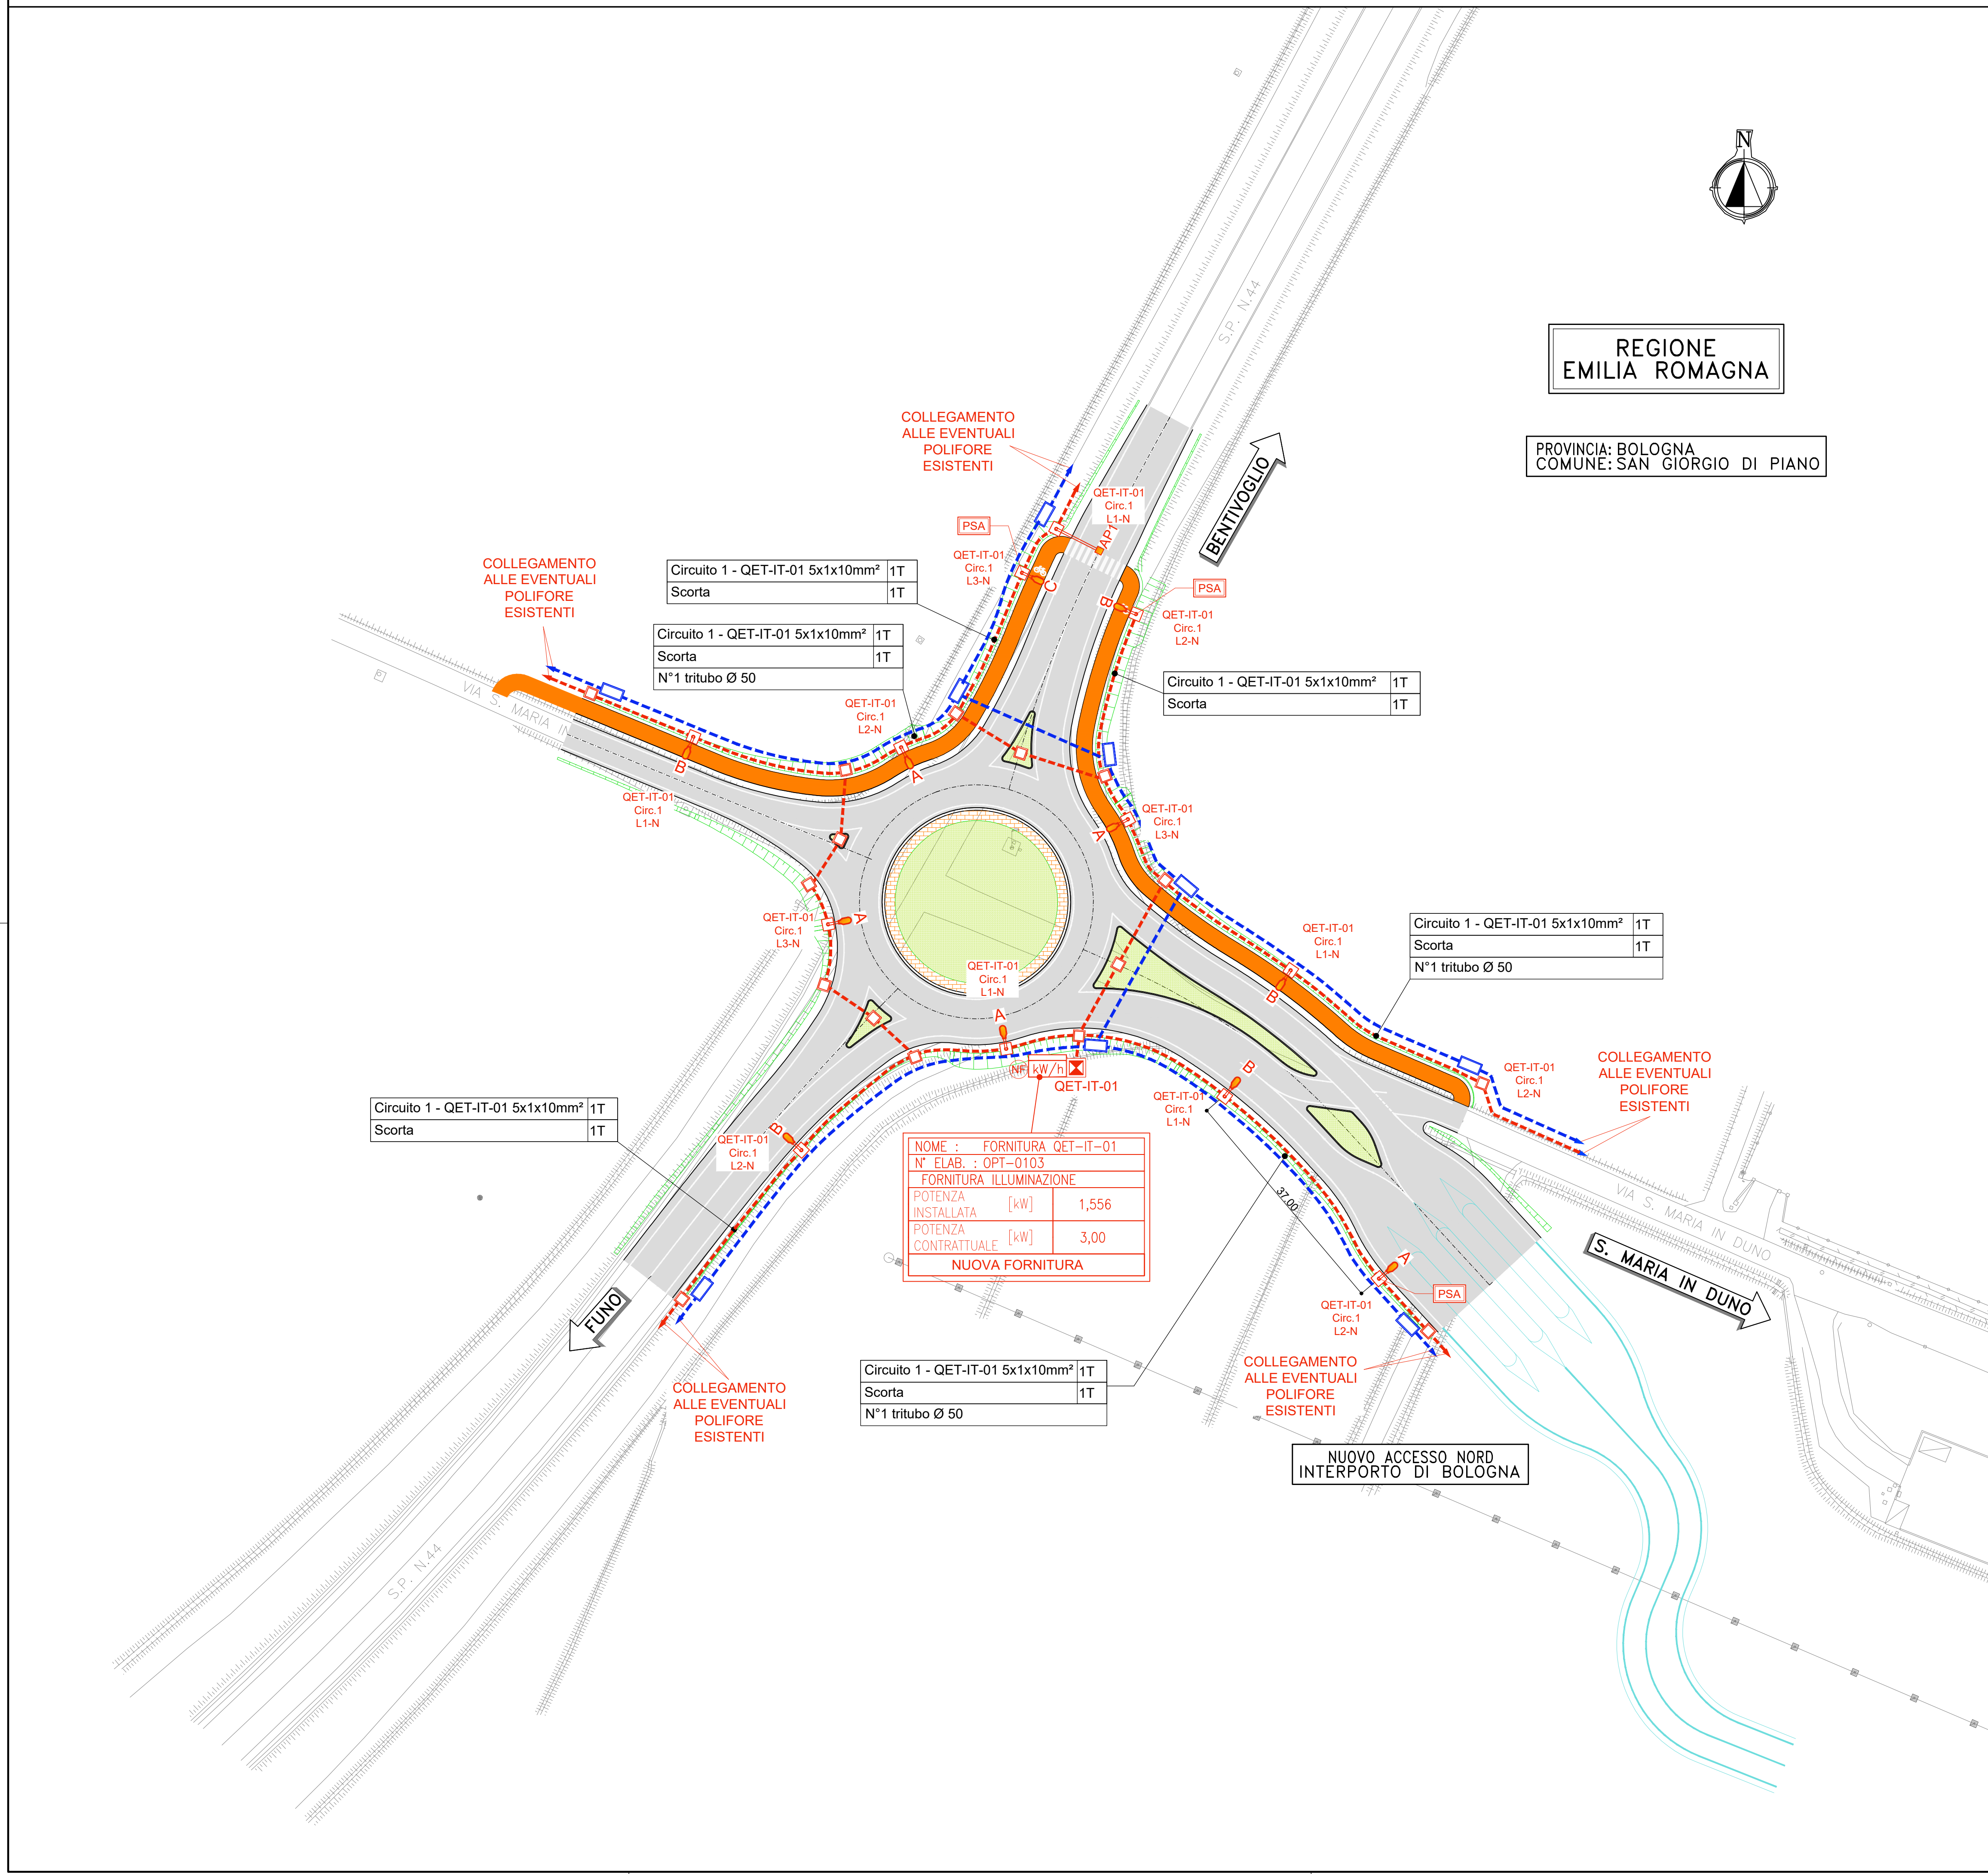

SCALA DI STAMPA: 1=1


LEGENDA SIMBOLI

	PUNTO LUCE COSTITUITO DA: - PALO TUBOLARE A SEZIONE CIRCOLARE, ZINCATO A CALDO, ALTEZZA 10M f.t. - PROFONDITA' DI INTERRAMENTO 800mm, MUNTO DI PIASTRINA DI MESSA A TERRA - COMPLETO DI SBRACCIO l=1,00m - MORSETTIERA DA PALO E PORTELLA DI CHIUSURA ASOLA - VANO PORTA-AUSILIARI TESTA PALO A PARTE, CABLOATO E RIFASATO CL I - SUPPORTO DI SOSTEGNO REALIZZATO MEDIANTE BASAMENTO IN CALCESTRUZZO OPPURE MEDIANTE STAFFONI IN ACCIAIO ZINCATO A CALDO A - N°1 APPARECCHIO ILLUMINANTE LED 140W 21000LM IP66 CL I 4000 °K CRI ≥70 COMPLETO DI SCARICATORE DI TENSIONE B - N°1 APPARECCHIO ILLUMINANTE LED 98W 14900LM IP67 CL I 4000 °K CRI ≥70 COMPLETO DI SCARICATORE DI TENSIONE (VEDERE PARTICOLARE - P1 - TIPOLOGICI POSA PALO L.E.)
	PUNTO LUCE COSTITUITO DA: - PALO TUBOLARE A SEZIONE CIRCOLARE, ZINCATO A CALDO, ALTEZZA 4M f.t. - PROFONDITA' DI INTERRAMENTO 800mm, MUNTO DI PIASTRINA DI MESSA A TERRA - COMPLETO DI SBRACCIO l=1,00m - MORSETTIERA DA PALO E PORTELLA DI CHIUSURA ASOLA - VANO PORTA-AUSILIARI TESTA PALO A PARTE, CABLOATO E RIFASATO CL I - SUPPORTO DI SOSTEGNO REALIZZATO MEDIANTE BASAMENTO IN CALCESTRUZZO OPPURE MEDIANTE STAFFONI IN ACCIAIO ZINCATO A CALDO C - N°1 APPARECCHIO ILLUMINANTE LED 40W 6000LM IP67 CL I 4000 °K CRI ≥70 COMPLETO DI SCARICATORE DI TENSIONE (VEDERE PARTICOLARE - P2 - TIPOLOGICI POSA PALO L.E.)
	PUNTO LUCE COSTITUITO DA: - PALO TUBOLARE A SEZIONE CIRCOLARE, ZINCATO A CALDO, ALTEZZA 10M f.t. - PROFONDITA' DI INTERRAMENTO 800mm, MUNTO DI PIASTRINA DI MESSA A TERRA - COMPLETO DI SBRACCIO l=1,00m - MORSETTIERA DA PALO E PORTELLA DI CHIUSURA ASOLA - VANO PORTA-AUSILIARI TESTA PALO A PARTE, CABLOATO E RIFASATO CL I - SUPPORTO DI SOSTEGNO REALIZZATO MEDIANTE BASAMENTO IN CALCESTRUZZO OPPURE MEDIANTE STAFFONI IN ACCIAIO ZINCATO A CALDO D - N°1 APPARECCHIO ILLUMINANTE LED 68W 11000LM IP67 CL I 4000 °K CRI ≥70 OTTICA STRADALE DM11 COMPLETO DI SCARICATORE DI TENSIONE (VEDERE PARTICOLARE - P3 - TIPOLOGICI POSA PALO L.E.)
	PUNTO LUCE COSTITUITO DA: - PALO TUBOLARE A SEZIONE CIRCOLARE, ZINCATO A CALDO, ALTEZZA 10M f.t. - PROFONDITA' DI INTERRAMENTO 800mm, MUNTO DI PIASTRINA DI MESSA A TERRA - COMPLETO DI N° 2 SBRACCI l=1,00m + 1,00m - MORSETTIERA DA PALO E PORTELLA DI CHIUSURA ASOLA - VANO PORTA-AUSILIARI TESTA PALO A PARTE, CABLOATO E RIFASATO CL I - SUPPORTO DI SOSTEGNO REALIZZATO MEDIANTE BASAMENTO IN CALCESTRUZZO OPPURE MEDIANTE STAFFONI IN ACCIAIO ZINCATO A CALDO A - N°1 APPARECCHIO ILLUMINANTE LED 140W 21000LM IP66 CL I 4000 °K CRI ≥70 OTTICA STRADALE DM11 COMPLETO DI SCARICATORE DI TENSIONE C - N°1 APPARECCHIO ILLUMINANTE LED 40W 6000LM IP67 CL I 4000 °K CRI ≥70 OTTICA STRADALE DM11 COMPLETO DI SCARICATORE DI TENSIONE (VEDERE PARTICOLARE - P4 - TIPOLOGICI POSA PALO L.E.)
	PUNTO LUCE COSTITUITO DA: - PALO TUBOLARE A SEZIONE CIRCOLARE, ZINCATO A CALDO, ALTEZZA 10M f.t. - PROFONDITA' DI INTERRAMENTO 800mm, MUNTO DI PIASTRINA DI MESSA A TERRA - COMPLETO DI N° 2 SBRACCI l=1,00m + 1,00m - MORSETTIERA DA PALO E PORTELLA DI CHIUSURA ASOLA - VANO PORTA-AUSILIARI TESTA PALO A PARTE, CABLOATO E RIFASATO CL I - SUPPORTO DI SOSTEGNO REALIZZATO MEDIANTE BASAMENTO IN CALCESTRUZZO OPPURE MEDIANTE STAFFONI IN ACCIAIO ZINCATO A CALDO B - N°1 APPARECCHIO ILLUMINANTE LED 98W 14900LM IP67 CL I 4000 °K CRI ≥70 OTTICA STRADALE DM11 COMPLETO DI SCARICATORE DI TENSIONE C - N°1 APPARECCHIO ILLUMINANTE LED 40W 6000LM IP67 CL I 4000 °K CRI ≥70 OTTICA STRADALE DM11 COMPLETO DI SCARICATORE DI TENSIONE (VEDERE PARTICOLARE - P5 - TIPOLOGICI POSA PALO L.E.)
	PUNTO LUCE COSTITUITO DA: - PALO TUBOLARE A SEZIONE CIRCOLARE, ZINCATO A CALDO, ALTEZZA 10M f.t. - PROFONDITA' DI INTERRAMENTO 800mm, MUNTO DI PIASTRINA DI MESSA A TERRA - COMPLETO DI N° 2 SBRACCI l=1,00m + 1,00m - MORSETTIERA DA PALO E PORTELLA DI CHIUSURA ASOLA - VANO PORTA-AUSILIARI TESTA PALO A PARTE, CABLOATO E RIFASATO CL I - SUPPORTO DI SOSTEGNO REALIZZATO MEDIANTE BASAMENTO IN CALCESTRUZZO OPPURE MEDIANTE STAFFONI IN ACCIAIO ZINCATO A CALDO C - N°1 APPARECCHIO ILLUMINANTE LED 40W 6000LM IP67 CL I 4000 °K CRI ≥70 OTTICA STRADALE DM11 COMPLETO DI SCARICATORE DI TENSIONE F - N°1 APPARECCHIO ILLUMINANTE LED 114W 18000LM IP67 CL I 4000 °K CRI ≥70 OTTICA STRADALE DM11 COMPLETO DI SCARICATORE DI TENSIONE (VEDERE PARTICOLARE - P6 - TIPOLOGICI POSA PALO L.E.)
	PUNTO LUCE COSTITUITO DA: - PALO TUBOLARE A SEZIONE CIRCOLARE, ZINCATO A CALDO, ALTEZZA 6M f.t. - PROFONDITA' DI INTERRAMENTO 800mm, MUNTO DI PIASTRINA DI MESSA A TERRA - COMPLETO DI N° 2 SBRACCI l=1,00m + 1,00m - MORSETTIERA DA PALO E PORTELLA DI CHIUSURA ASOLA - VANO PORTA-AUSILIARI TESTA PALO A PARTE, CABLOATO E RIFASATO CL I - SUPPORTO DI SOSTEGNO REALIZZATO MEDIANTE BASAMENTO IN CALCESTRUZZO OPPURE MEDIANTE STAFFONI IN ACCIAIO ZINCATO A CALDO D - N°2 APPARECCHI ILLUMINANTI LED 68W 11000LM IP67 CL I 4000 °K CRI ≥70 OTTICA STRADALE DM11 COMPLETO DI SCARICATORE DI TENSIONE (VEDERE PARTICOLARE - P7 - TIPOLOGICI POSA PALO L.E.)
	APPARECCHIO ILLUMINANTE CON SORGENTE LED 35W 5000LM IP67 CL I 4000 °K OTTICA ASIMMETRICA SPECIFICO PER ATTRAVERSAMENTO CICLOPEDONALE INSTALLATO SU PORTALE A BANDIERA, SBRACCIO 7m.
	APPARECCHIO ILLUMINANTE CON SORGENTE LED 35W 5000LM IP67 CL I 4000 °K OTTICA ASIMMETRICA SPECIFICO PER ATTRAVERSAMENTO CICLOPEDONALE INSTALLATO SU PORTALE A BANDIERA, SBRACCIO 5m.
	PALO STRADALE ABBATTIBILE

LEGENDA SIMBOLI

	QUADRO ELETTRICO PER APPARECCHI DI PROTEZIONE E CONTROLLO ILLUMINAZIONE
	PUNTO DI CONSEGNA FORNITURA ESISTENTE BASSA TENSIONE 400V
	PUNTO DI CONSEGNA NUOVA FORNITURA BASSA TENSIONE 400V
	POZZETTO PREFABBRICATO IN CONGLOMERATO CEMENTIZIO ARMATO DIMENSIONI 600x600mm, PER TRANSITI UTENZE ELETTRICHE
	POZZETTO PREFABBRICATO IN CONGLOMERATO CEMENTIZIO ARMATO DIMENSIONI 1250x800mm, PER TRANSITI UTENZE TLC
	MONTANTE CAMBIO DI QUOTA
	CAVIDOTTO INTERRATO RETI ELETTRICHE E TELECOMUNICAZIONI COMPOSTO DA: • N.2 TUBI IN PE Ø 110 mm CORRUGATI A DOPPIA PARETE (INTERNO LISCIO) PER RETI ELETTRICHE DI ALIMENTAZIONE • N.1 TRITUBO IN PE Ø 50 mm PER RETI IN CAVO A FIBRA OTTICA PER TELECOMUNICAZIONI
	CAVIDOTTO INTERRATO RETI ELETTRICHE COMPOSTO DA: • N.2 TUBI IN PE Ø 110 mm CORRUGATI A DOPPIA PARETE (INTERNO LISCIO) PER RETI ELETTRICHE DI ALIMENTAZIONE
	IMPIANTI SPECIALI
	IMPIANTI ELETTRICI

IDENTIFICAZIONE LETTURA CAVIDOTTO INTERRATO

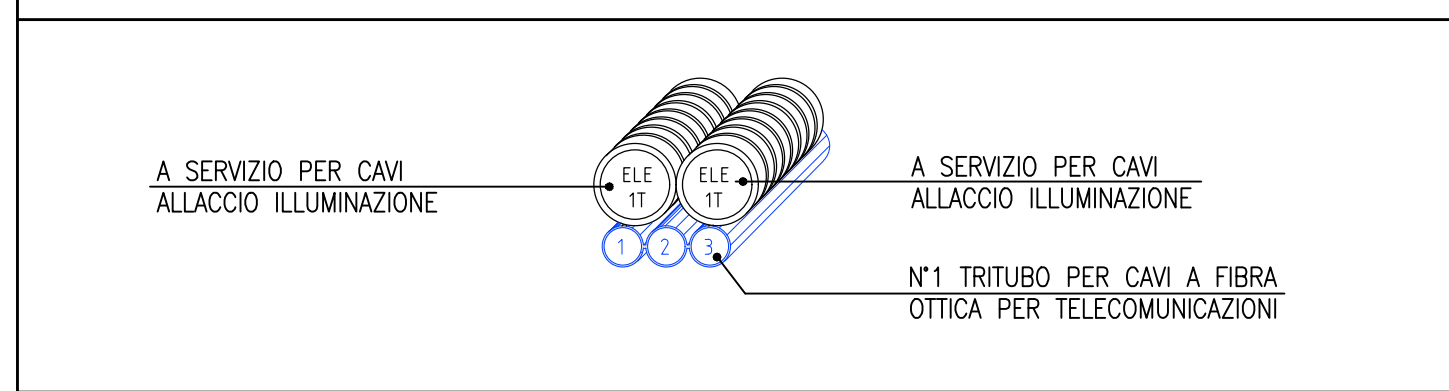

DESCRIPTORI CIRCUITI E LINEE

Scorta	1T	Scorta	1T
N°1 tritubo Ø 50	1T	N°1 tritubo Ø 50	1T

NOTA:
LADDOVE IL DESCRIPTORE NON E' COMPLETO, E' DA INTENDERSI COME TUBAZIONE VUOTA (SCORTA).

COMUNE DI SAN GIORGIO DI PIANO
Servizio Lavori Pubblici

CITTA' METROPOLITANA DI BOLOGNA
Servizio Progettazione Costruzioni e Manutenzione Strade

RIORGANIZZAZIONE DELLA VIABILITÀ DI ADDUZIONE ALL'ACCESSO NORD DELL'INTERPORTO DI BOLOGNA NEL COMUNE DI SAN GIORGIO DI PIANO

INTERPORTO BOLOGNA
REFERENTE TECNICO
Arch. Alessandro Galani

COMUNE DI SAN GIORGIO DI PIANO
DIRETTORE AREA PROGRAMMAZIONE E GESTIONE DEL TERRITORIO
Arch. Elena Chiarelli

CITTA' METROPOLITANA DI BOLOGNA
DIRETTORE DEL SERVIZIO VIABILITÀ
Ing. Pietro Luminassi
REFERENTE TECNICO
Ing. Francesco Vitale

PROGETTO DEFINITIVO

INT. 1 - ROTAZIONE SU VIA S. MARIA IN DUNO CON S.P. 44 BOLOGNESE E CON LA VIABILITA' PROV. INTERPORTO "ACCESSO NORD"

OPERE TECNOLOGICHE

IMPIANTI IN ITINERE

Impianto di Pubblica Illuminazione
Planimetria generale di progetto

IL PROGETTISTA SPECIALISTICO Ing. Andrea TANZI Ord. Ingg. PARMA N. 1154 RESPONSABILE IMPIANTI	IL RESPONSABILE INTEGRAZIONE PRESTAZIONI SPECIALISTICHE Ing. Michele Angelo PARRELLA Ord. Ingg. PARMA N. 933 PROJECT ENGINEER	IL DIRETTORE TECNICO Ing. Andrea Tanzi Ord. Ingg. Parma N. 1154
CODICE IDENTIFICATIVO		
571001SP01PDITIMPIM00000000DOPT0101-0		
REVISIONE		
n. data		
1 APRILE 2020		
2 --		
3 --		
4 --		